## VISTA FRONTALE




## SEZIONE IN ASSE TRACCIAMENTO




## VISTA LATERALE

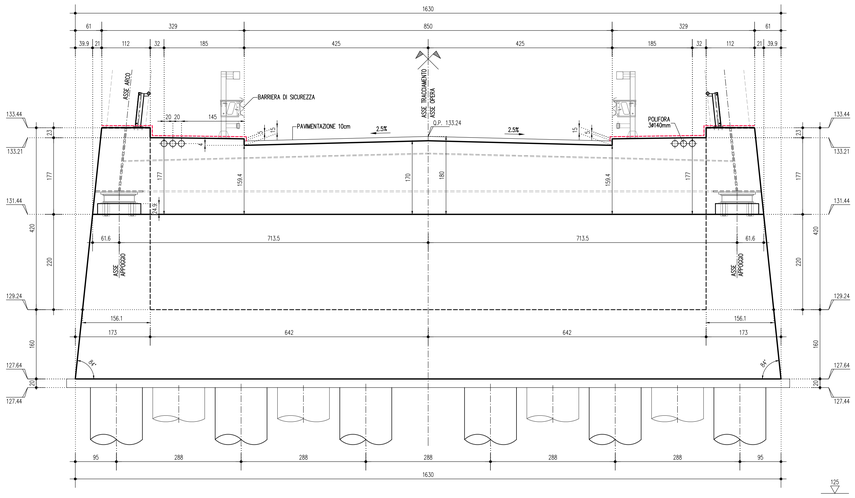


## PIANTA FONDAZIONE E SPICCATO ELEVAZIONE

(n.10 pali ø120cm L=22.00m)

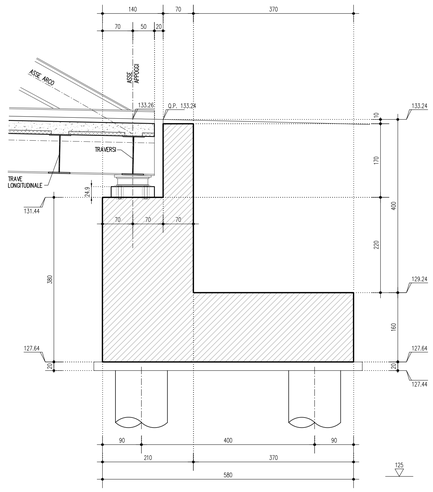


## PIANTA DALL'ALTO

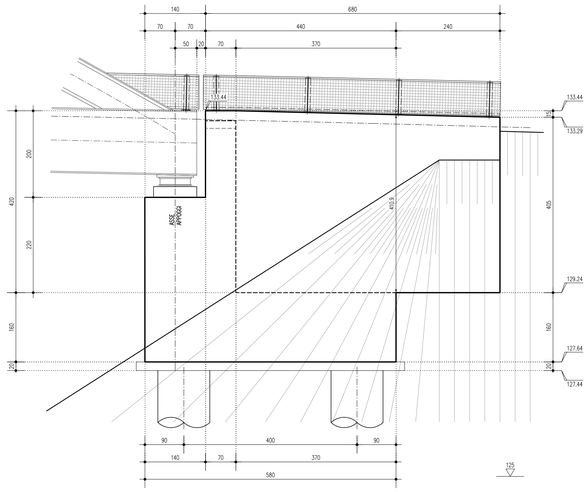


## SEZIONE 1-1

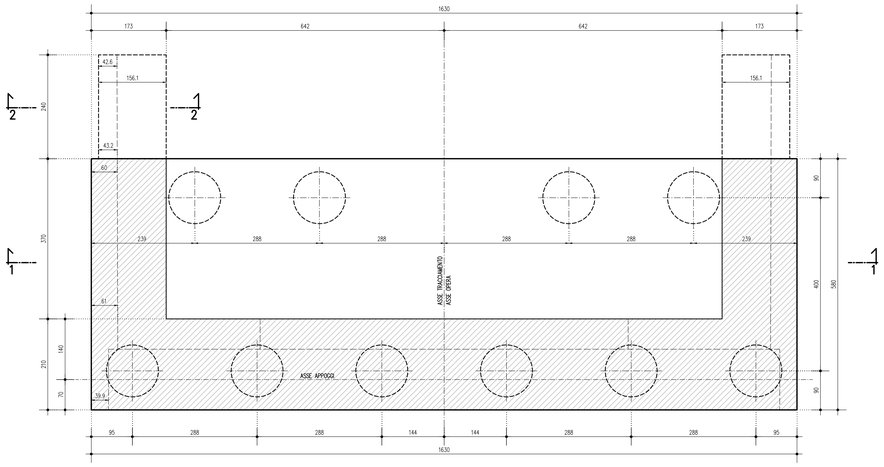


## SEZIONE 2-2

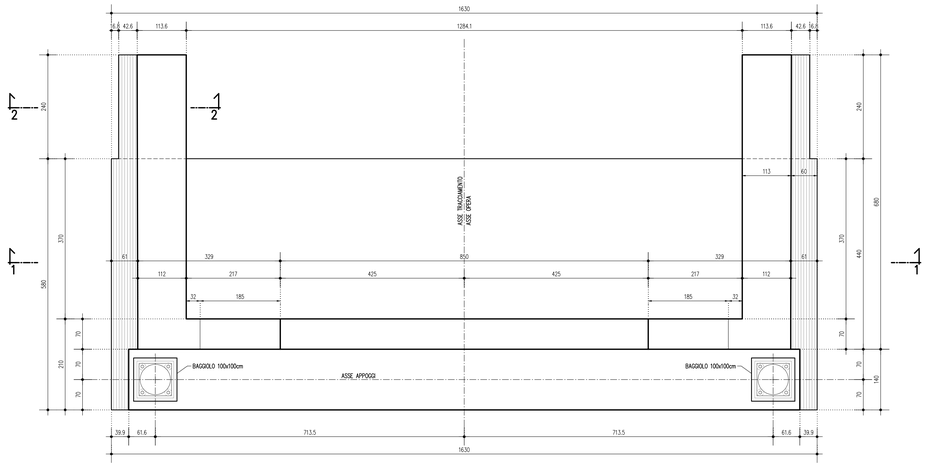


## VISTA FRONTALE SPALLA -A-

(Geometria cordolo in destra)

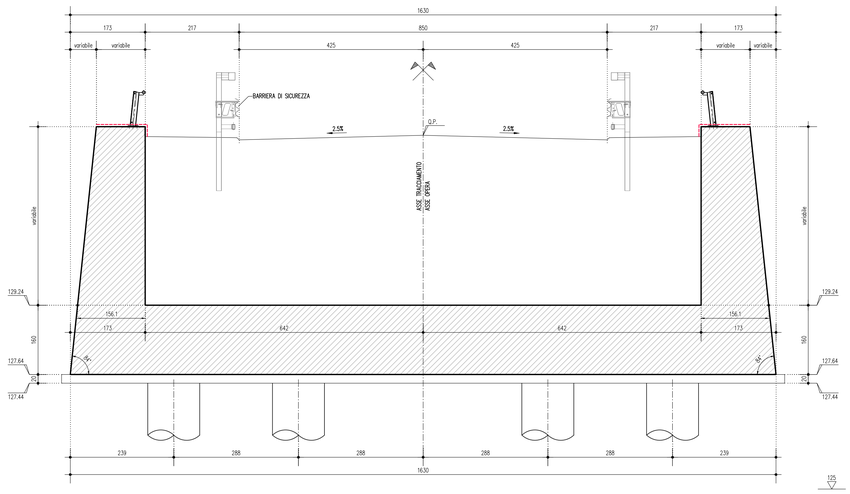


## ELABORATI DI RIFERIMENTO
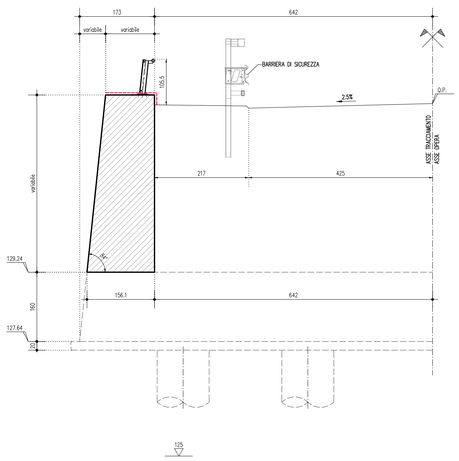
| DESCRIZIONE | CODICE |
|---|---|

## NOTE

- TUTTE LE MISURE SONO ESPRESSE IN CENTIMETRI
- TUTTE LE QUOTE ALTIMETRICHE SONO ESPRESSE IN METRI s.l.m.
- TUTTI GLI ANGOLI SONO ESPRESSI IN GRADI CENTESIMALI
- TUTTE LE PROGRESSIVE SONO ESPRESSE IN METRI
- LE PROGRESSIVE DI INIZIO/FINE OPERA CORRISPONDONO ALL'ASSE APPOGGIO DELL'IMPALCATO SULLE SPALLE
- PROGRESSIVE MISURATE LUNGO LO SVILUPPO DELL'ASSE TRACCIAMENTO
- Q.P. = QUOTE DI PROGETTO MISURATE SULL'INTERSEZIONE DI PARAGHIAIA ED ASSI APPOGGIO CON GLI ASSI TRACCIAMENTO DELLE CARREGGIATE
- LA LUNGHEZZA DEI PALI E' ESPRESSA IN METRI ED E' MISURATA DA QUOTA INTRADOSSO FONDAZIONE
- PER INDICAZIONI SU SOLLEVAMENTO IMPALCATO VEDERE TAVOLE "CARPENTERIA METALLICA IMPALCATO"
- SI PRESCRIVE DI RENDERE SCABRA LA SUPERFICIE DI IMPRONTA DEI BAGGIOLI SU FUSTO SPALLE
- ALTEZZA BAGGIOLI, GEOMETRIA E POSIZIONE RISERVAZIONI, SONO DETERMINATI IN CONFORMITA' CON L'ELABORATO : CAVALCAVIA CAVALLERA – DISPOSITIVI DI APPOGGIO E GIUNTI
  E SONO DA VERIFICARE IN FASE DI COSTRUZIONE CON IL PROGETTO DEL FORNITORE DEI DISPOSITIVI DI APPOGGIO
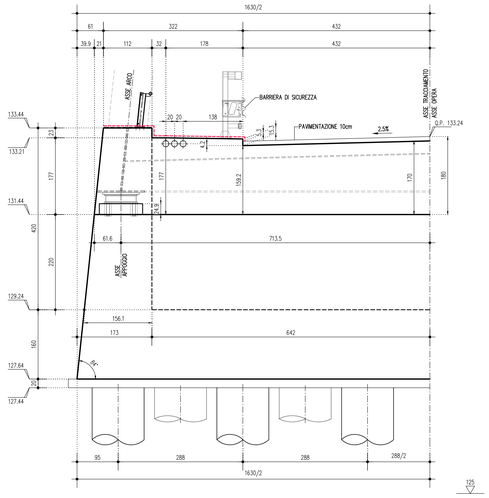
## LEGENDA

**PROTEZIONE SUPERFICI IN C.C.A. ESPOSTE A CICLI DI GELO/DISGELO, CON PRESENZA DI SALI .**

APPLICAZIONE DI MALTA IMPERMEABILIZZANTE BICOMPONENTE ELASTICA A BASE CEMENTIZIA MAPELASTIC (tipo "chiaro") DELLA MAPEI S.p.A. , CON AGGREGATI SELEZIONATI A GRANA FINE, FIBRE SINTETICHE E SPECIALI RESINE ACRILICHE IN DISPERSIONE ACQUOSA, SPESSORE FINALE DI 2mm.

---------- 1 ) SU ESTRADOSSO CORDOLI LATERALI

2 ) SU TUTTE LE SUPERFICI VERTICALI E OBLIQUE, ESPOSTE A VISTA, DELLE PARTI GETTATE IN OPERA DELLE SPALLE

## CARATTERISTICHE DEI MATERIALI

- PER CARATTERISTICHE DEI MATERIALI VEDERE ELABORATO :

0 – PARTE GENERALE
00 – GENERALE
00001 – ELABORATI GENERALI
PRESCRIZIONI MATERIALI E NOTE GENERALI
CODICE 65953 04 EL E I I1 00 001 00 00 006 00

CONCEDENTE: CONCESSIONI AUTOSTRADALI LOMBARDE

CONCESSIONARIA: SOCIETÀ DI PROGETTO BREBEMI SPA

CUP E31B05000390007

# COLLEGAMENTO AUTOSTRADALE DI CONNESSIONE TRA LE CITTA' DI BRESCIA E MILANO

PROCEDURA AUTORIZZATIVA D. LGS 163/2006
DELIBERA C.I.P.E. DI APPROVAZIONE DEL PROGETTO DEFINITIVO N° 19/2016

# INTERCONNESSIONE A35-A4 PROGETTO ESECUTIVO

I-INTERCONNESSIONE

I1-INTERCONNESSIONE A35-A4

CVAX1 - CAVALCAVIA VIA CAVALLERA

CARPENTERIA SPALLE

PROGETTAZIONE:

interconnessione SCARL

IL PROGETTISTA RESPONSABILE INTEGRAZIONE PRESTAZIONI SPECIALISTICHE
IMPRESA PIZZAROTTI e C. S.p.A.
Dott. Ing. Valerio Bruschi
Ordine degli Ingegneri di Parma N. 821

IL DIRETTORE TECNICO
IMPRESA PIZZAROTTI e C. S.p.A.
Dott. Ing. Sandro Del Bizzo
Ordine degli Ingegneri di Potenza N. 631

VERIFICA :

APPROVATO SOF

| I.D. | ENTITÀ | TIPO | FASE | SUB. | LOTTO | OPERA | PROG. OPERA | TRATTA | PARTE | PROGR. | PARTE SUBL. | STATO | REV. | DATA: LUGLIO 2016 |
|---|---|---|---|---|---|---|---|---|---|---|---|---|---|---|
| 65831 | 04 | CP | E | I | I1 | CV | AX1 | 00 | 00 | 002 | 00 | A | 00 | SCALA: 1:50 |

IDENTIFICAZIONE ELABORATO

ELABORAZIONE PROGETTUALE

IL PROGETTISTA
PACENTINI MACHINERY s.r.l
Dott. Ing. Paolo Pacentini
Ordine degli Ingegneri di Bologna N. 4152

REVISIONE

| N. | REV. | DESCRIZIONE | DATA | REDATTO | DATA | CONTROLLATO | DATA | APPROVATO |
|---|---|---|---|---|---|---|---|---|
| A | 00 | EMISSIONE | 28/07/2016 | PACENTINI | 28/07/2016 | MAZZOLI | 28/07/2016 | MAZZOLI |

IL CONCEDENTE: CONCESSIONI AUTOSTRADALI LOMBARDE

IL CONCESSIONARIO: Società di Progetto Brebemi SpA

IL PRESENTE DOCUMENTO NON POTRA' ESSERE COPIATO, RIPRODOTTO O ALTRIMENTI PUBBLICATO, IN TUTTO O IN PARTE, SENZA IL CONSENSO SCRITTO DELLA SAP BREBEMI S.P.A.. OGNI UTILIZZO NON AUTORIZZATO SARA' PERSEGUITO A NORMA DI LEGGE
THIS DOCUMENT MAY NOT BE COPIED, REPRODUCED OR PUBLISHED, EITHER IN PART OR IN ITS ENTIRETY, WITHOUT THE WRITTEN PERMISSION OF SAP BREBEMI S.P.A.. UNAUTHORIZED USE WILL BE PROSECUTED BY LAW.