PIANTA EDIFICIO DI CANTIERE
scala 1:100

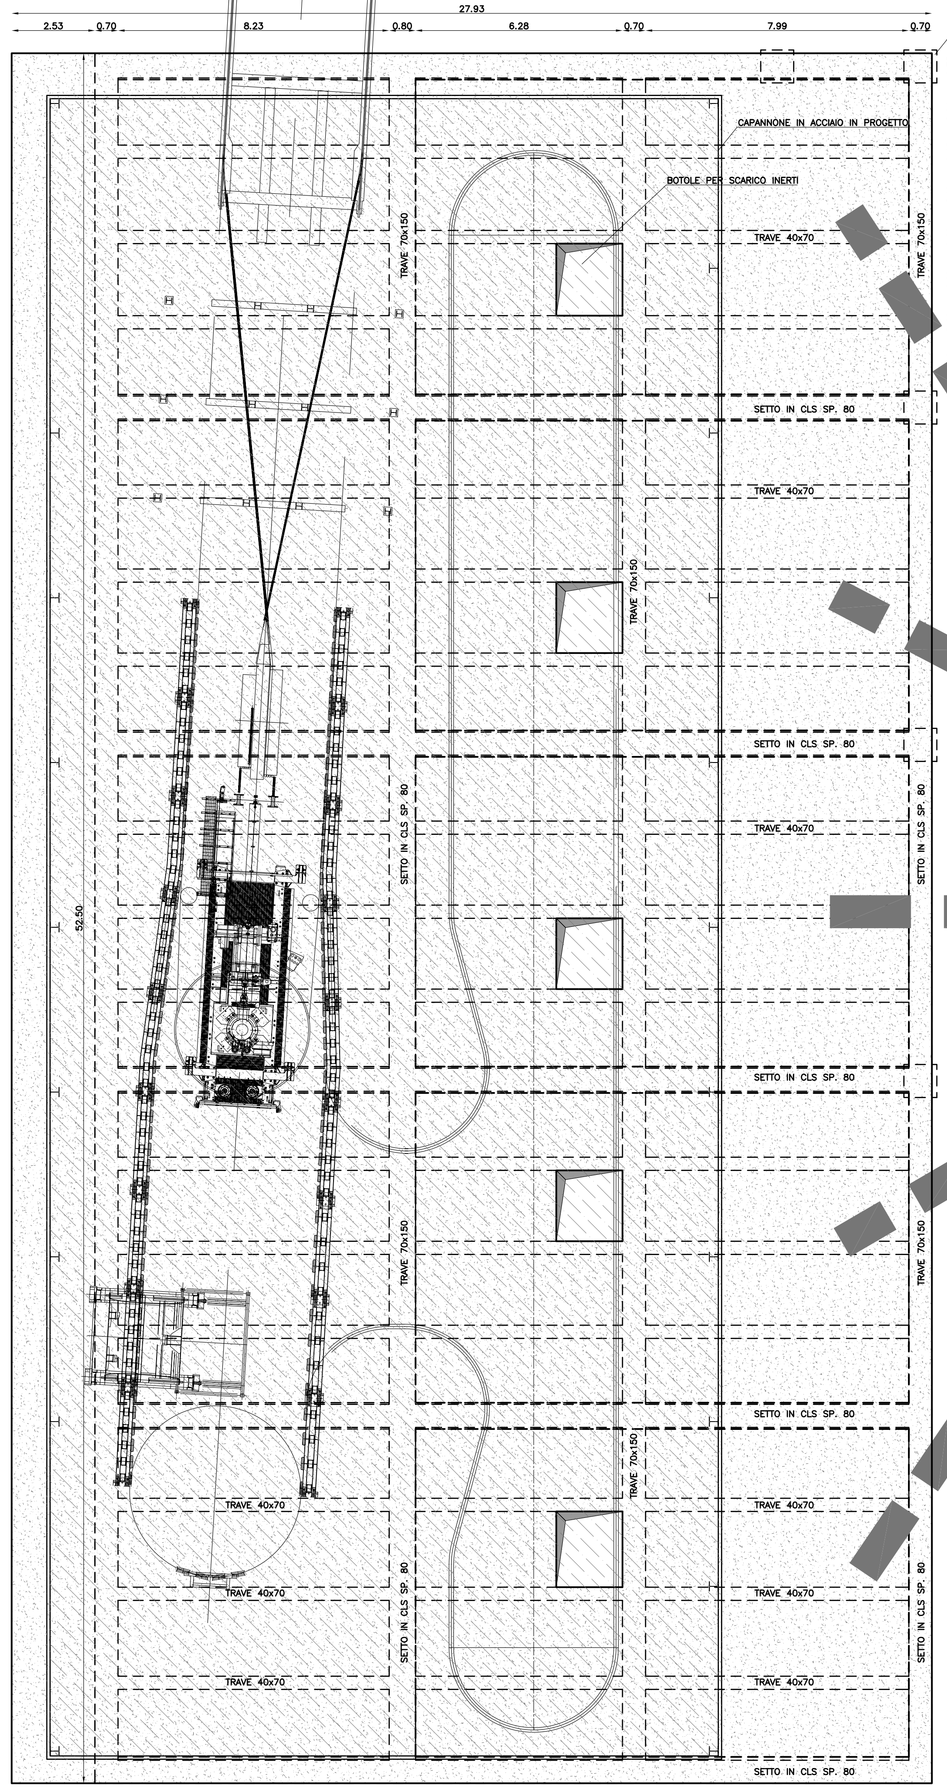

SEZIONE EDIFICIO DI CANTIERE
scala 1:100

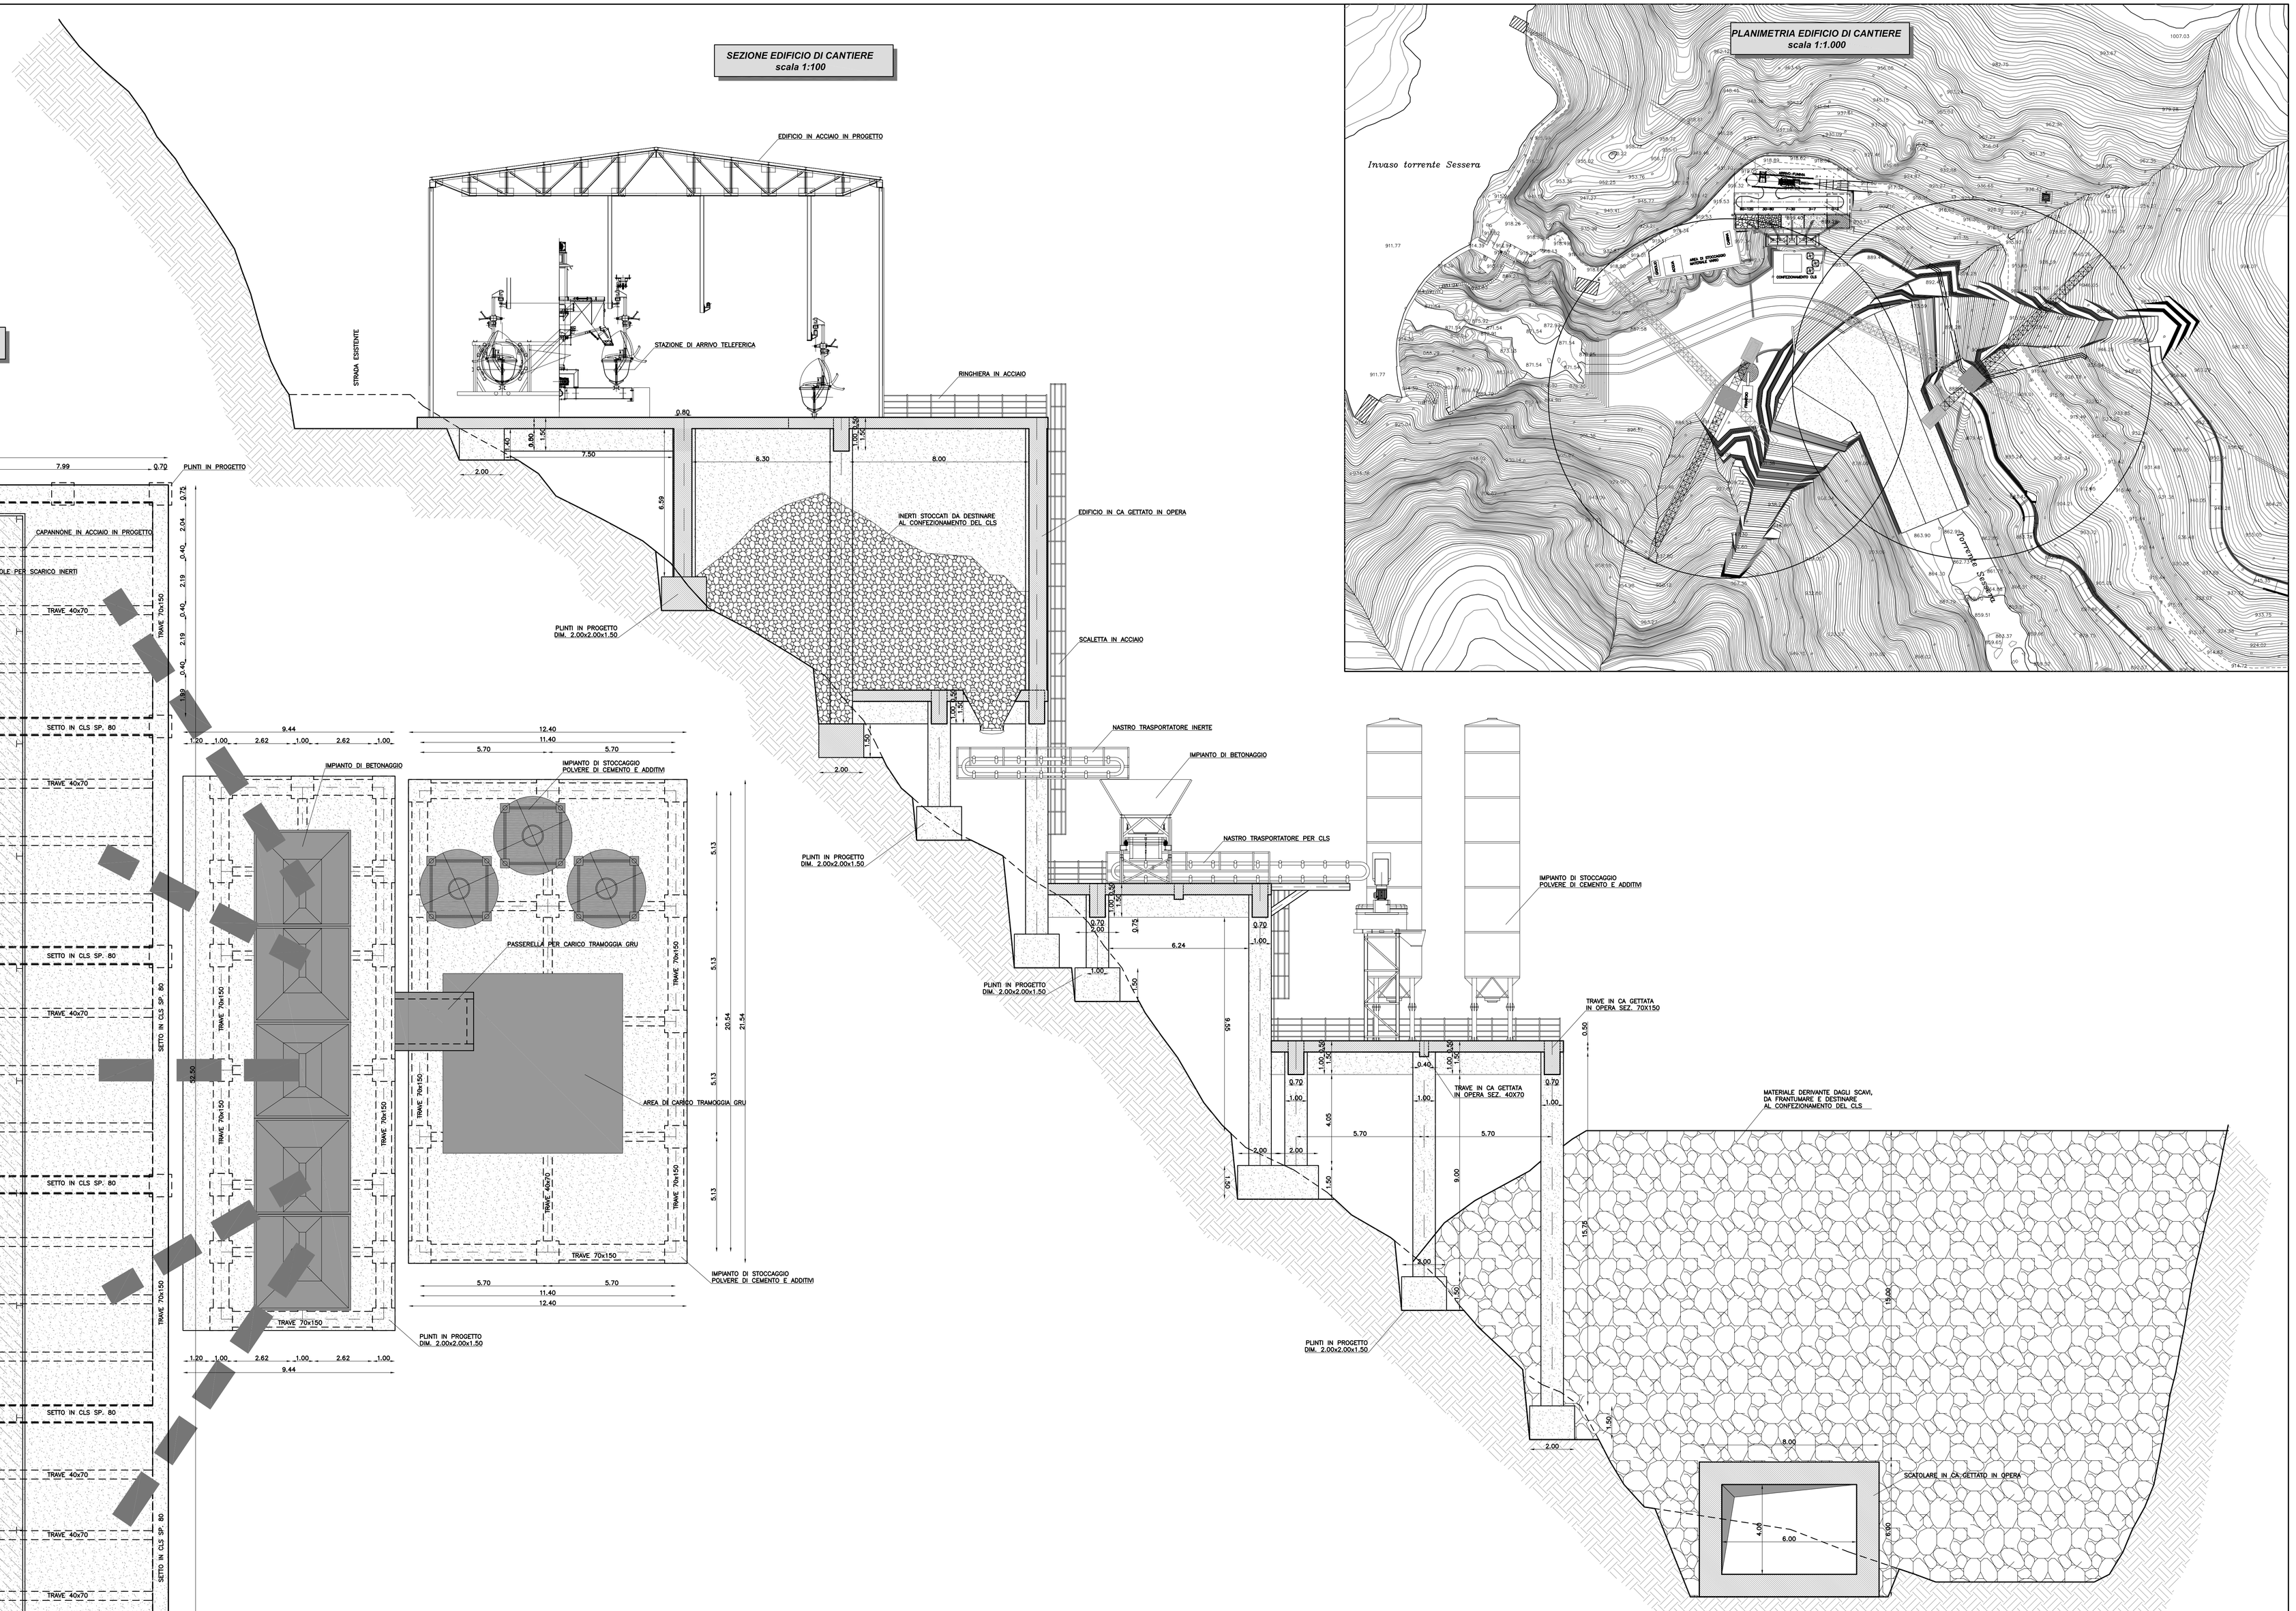

PLANIMETRIA EDIFICIO DI CANTIERE
scala 1:1.000

CONSORZIO DI BONIFICA DELLA BARAGGIA BIELLESE E VERCELLESE

RIFACIMENTO INVASO SUL TORRENTE SESSERA IN SOSTITUZIONE DELL'ESISTENTE PER IL SUPERAMENTO DELLE CRISI IDRICHE RICORRENTI, IL MIGLIORAMENTO DELL'EFFICIENZA IDRICA DEGLI INVASI ESISTENTI SUI TORRENTI RAVASANELLA ED OSTOLA, LA VALORIZZAZIONE AMBIENTALE DEL COMPRENSORIO

DATA PROGETTO: APRILE 2010

AGGIORNAMENTO PROGETTO: -

ATTIVITA' DI PROGETTAZIONE: STECI S.r.l. SOCIETÀ DI INGEGNERIA

IL PROGETTISTA: (Dott. Ing. Domenico CASTELLO)

COLLABORATORI:

NUOVA DIGA

CANTIERISTICA DIGA
ORGANIZZAZIONE DEL CANTIERE
PLANIMETRIA, PIANTA E SEZIONE

TAVOLA N.: DP11

SCALA DISEGNO: VARIE

PRATICA N. 10.120

ARCH. 9 di 80

FILE: 10120-DP11

PROGETTO DEFINITIVO

REVISIONI ELABORATO	N°	DATA			
CONTROLLO		DISEGNATORE	CONTROLLO	APPROVAZIONE	
	TIRRA	R.C.	A.P.	D.C.	