
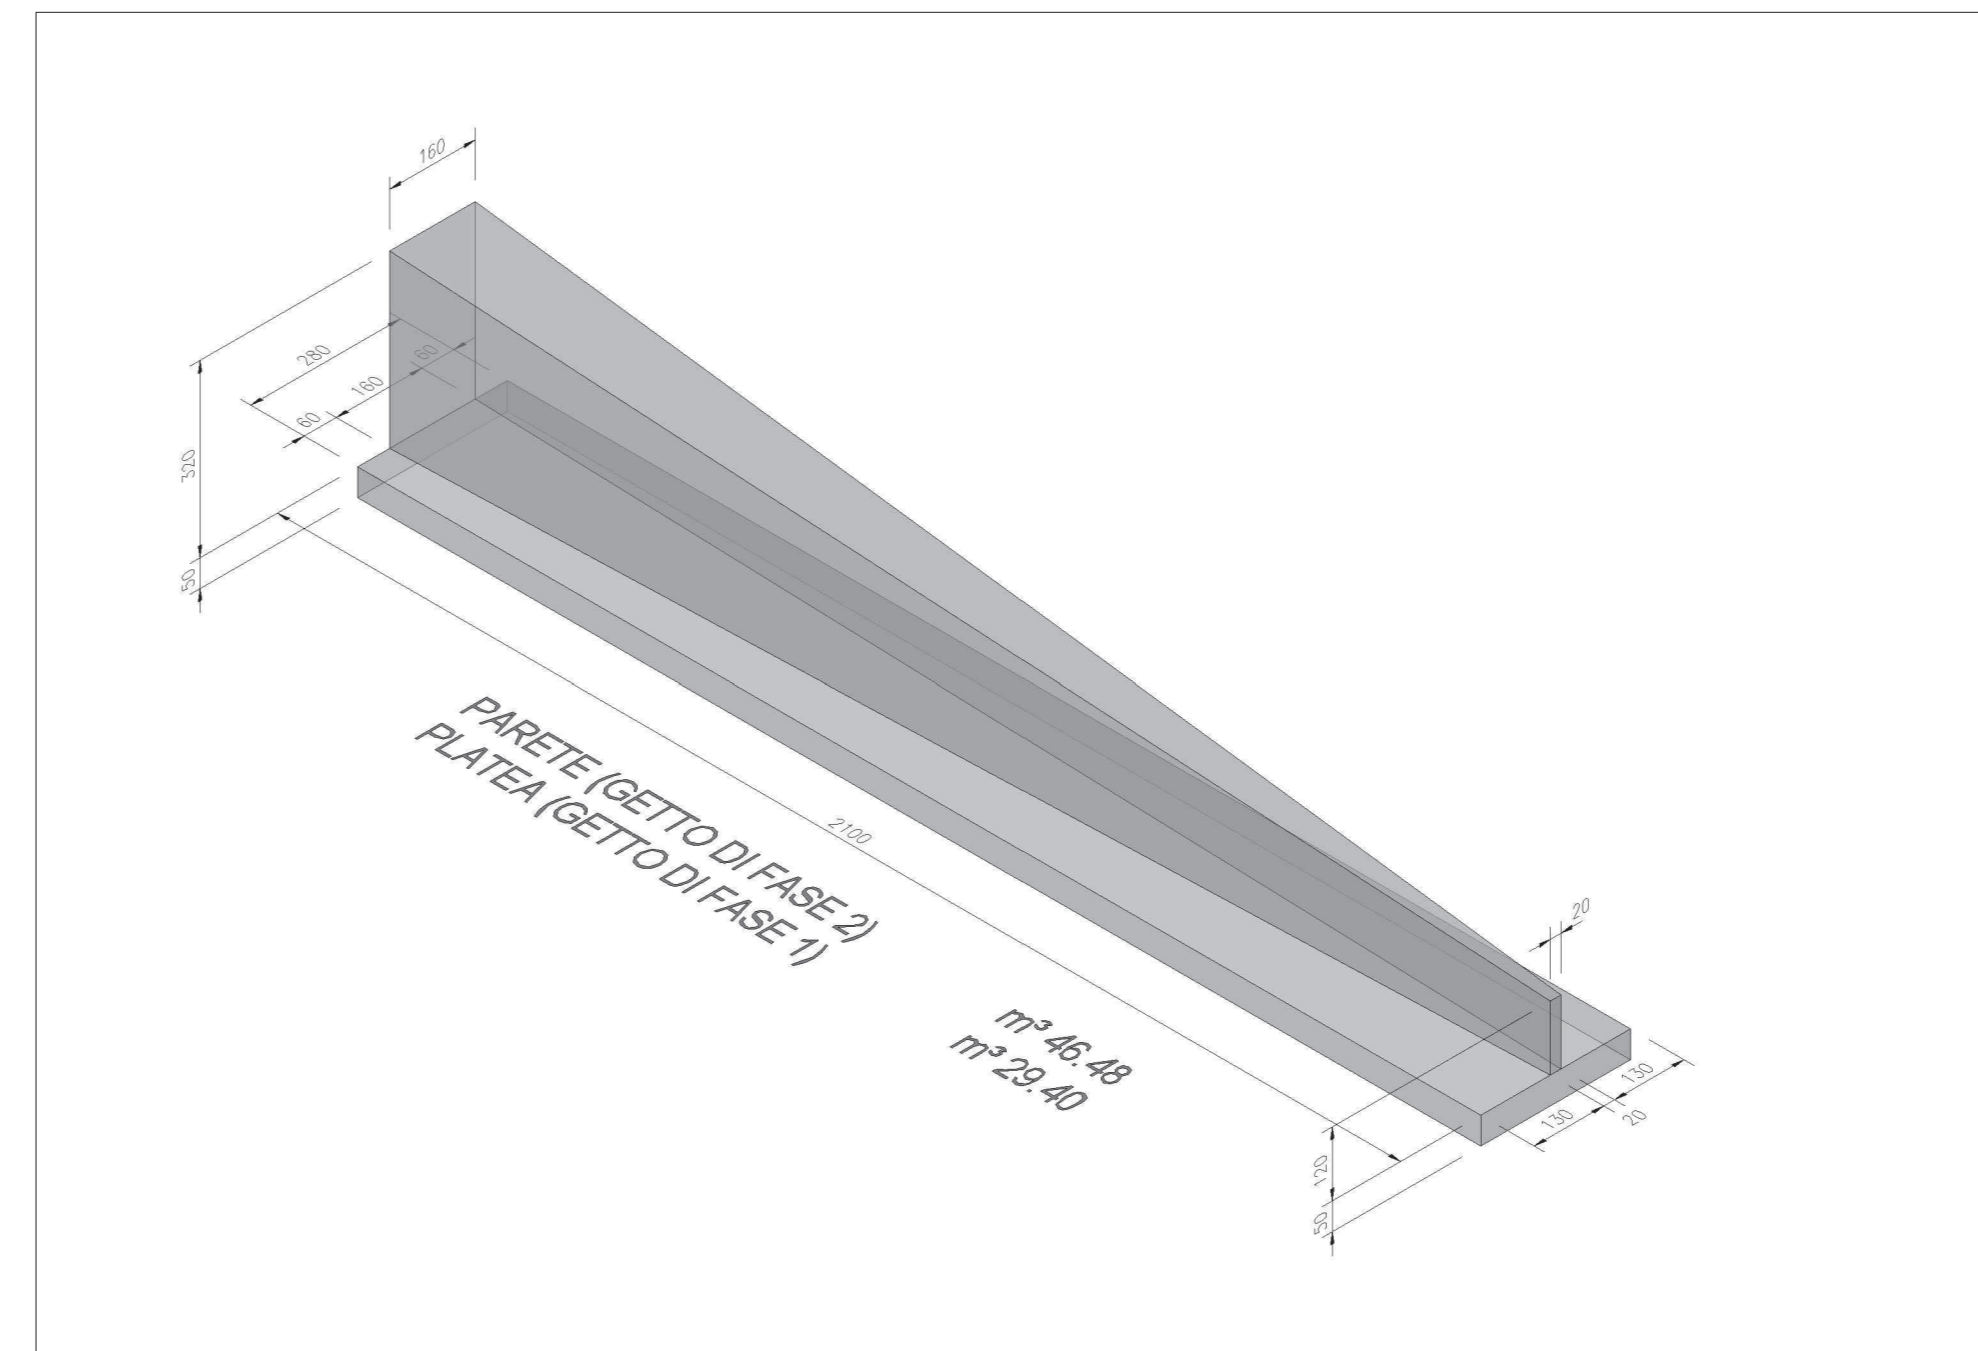


MURO SPARTITRAFFICO MS3bis

PIANTA PLATEA DI FONDAZIONE 1:50  
ARMATURA SUPERIORE E INFERIORE

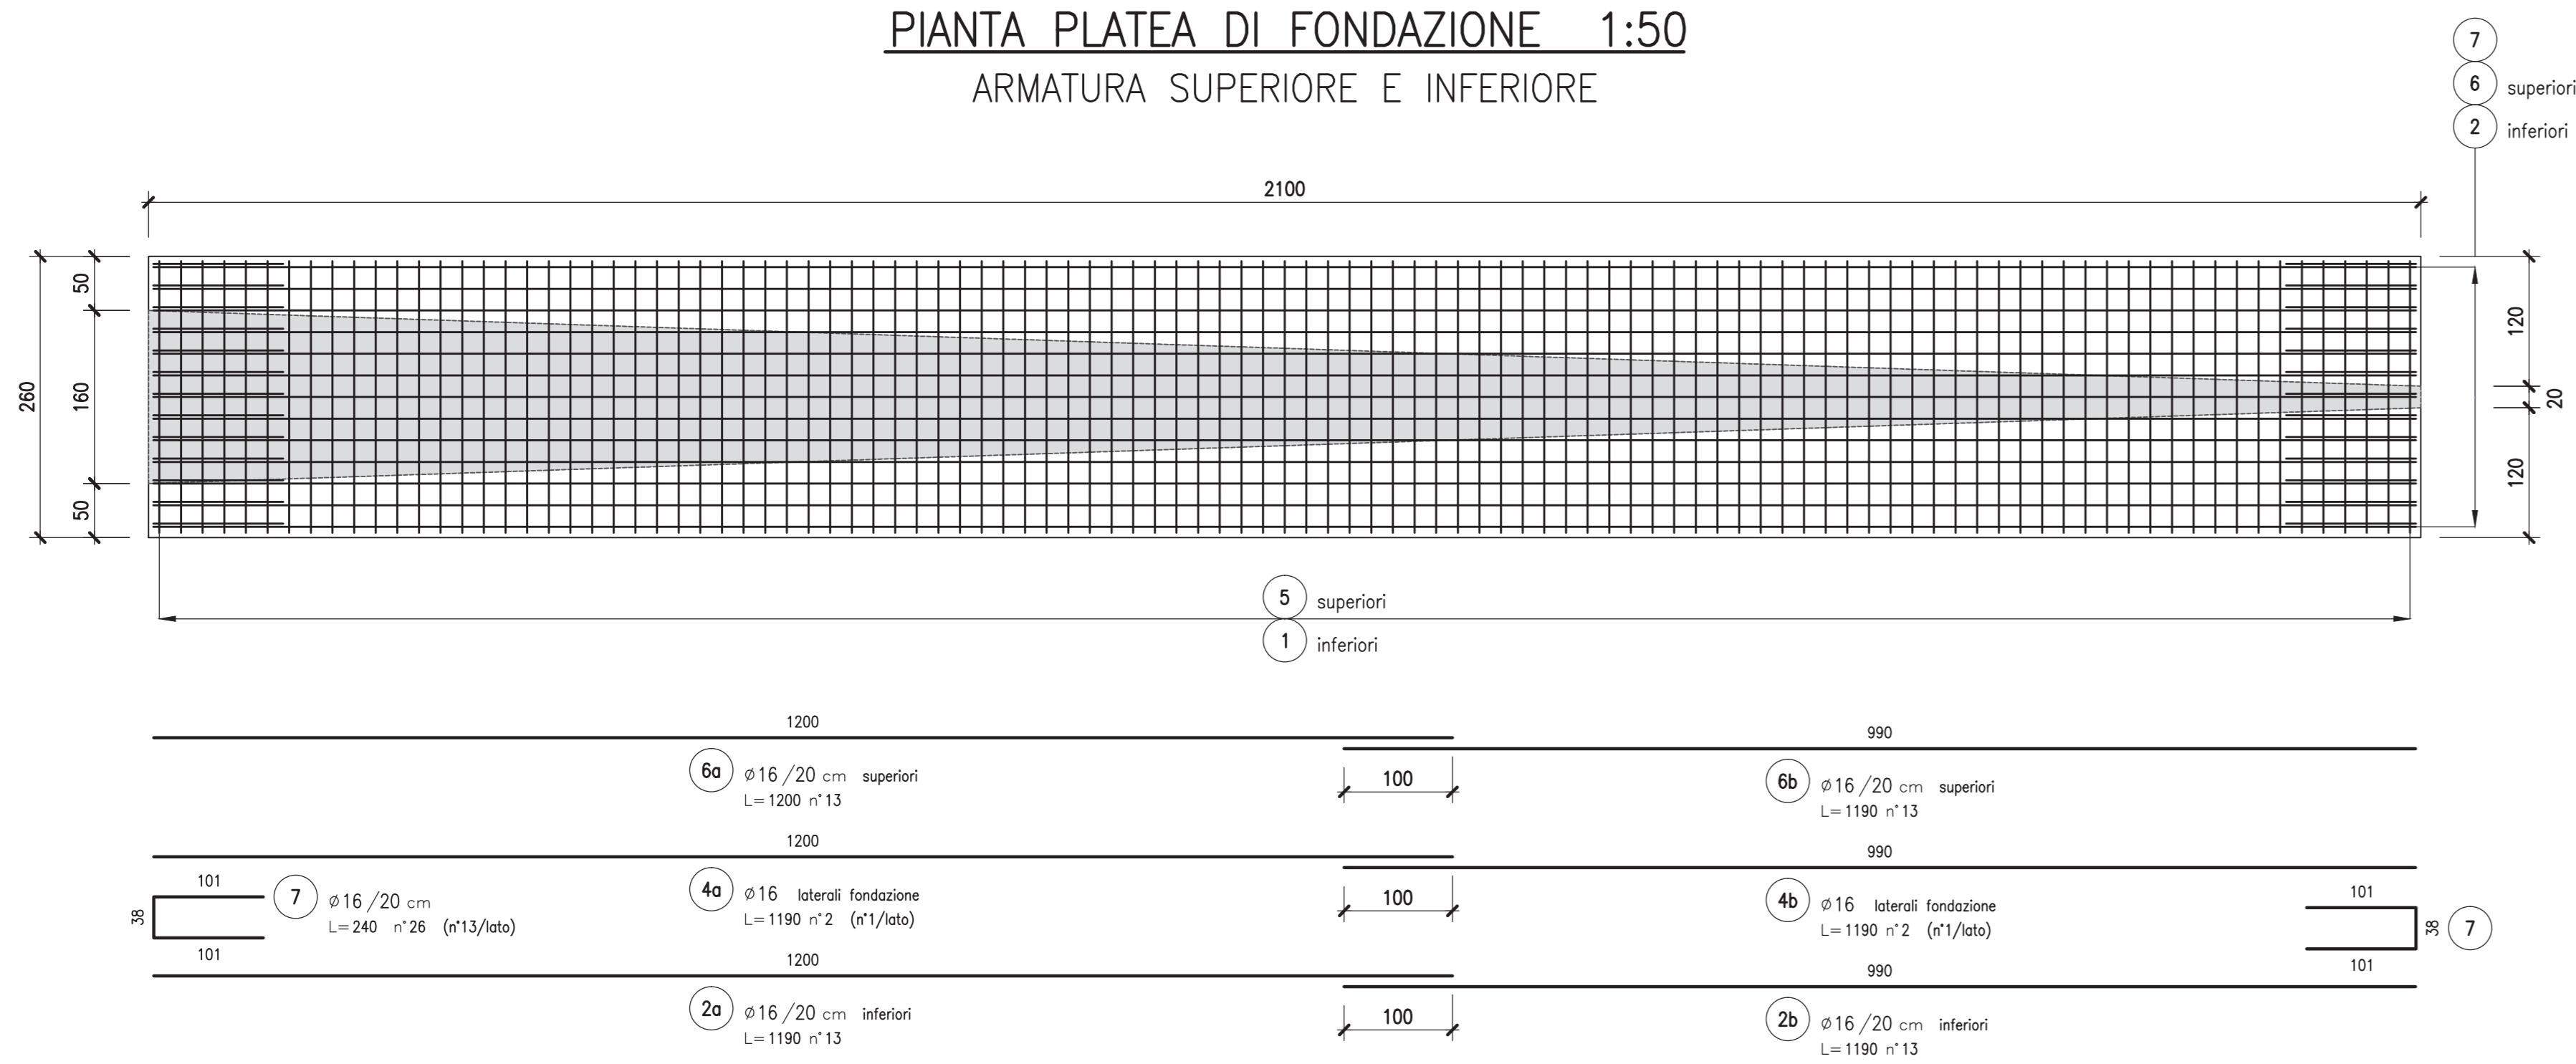


ELABORATI DI RIFERIMENTO	
DESCRIZIONE	CODICE

**NOTE**


- TUTTE LE MISURE SONO ESPRESSE IN CENTIMETRI
- GLI ANGOLI DI PIEGATURA E POSIZIONAMENTO DELLE BARRE SONO ESPRESSE IN GRADI SESSODECIMALI
- DIAMETRO MANDRINO DI PIEGATURA BARRE :  $\phi \leq 16\text{mm} = 40$   
 $\phi > 16\text{mm} = 70$
- LE DIMENSIONI INDICATE PER LA SAGOMA DELLE BARRE SONO QUELLE ESTERNE MASSIME (SALVO DIVERSA INDICAZIONE SPECIFICA)

**LEGENDA**


VISTA LATERALE 1:50  
ARMATURA PARETE

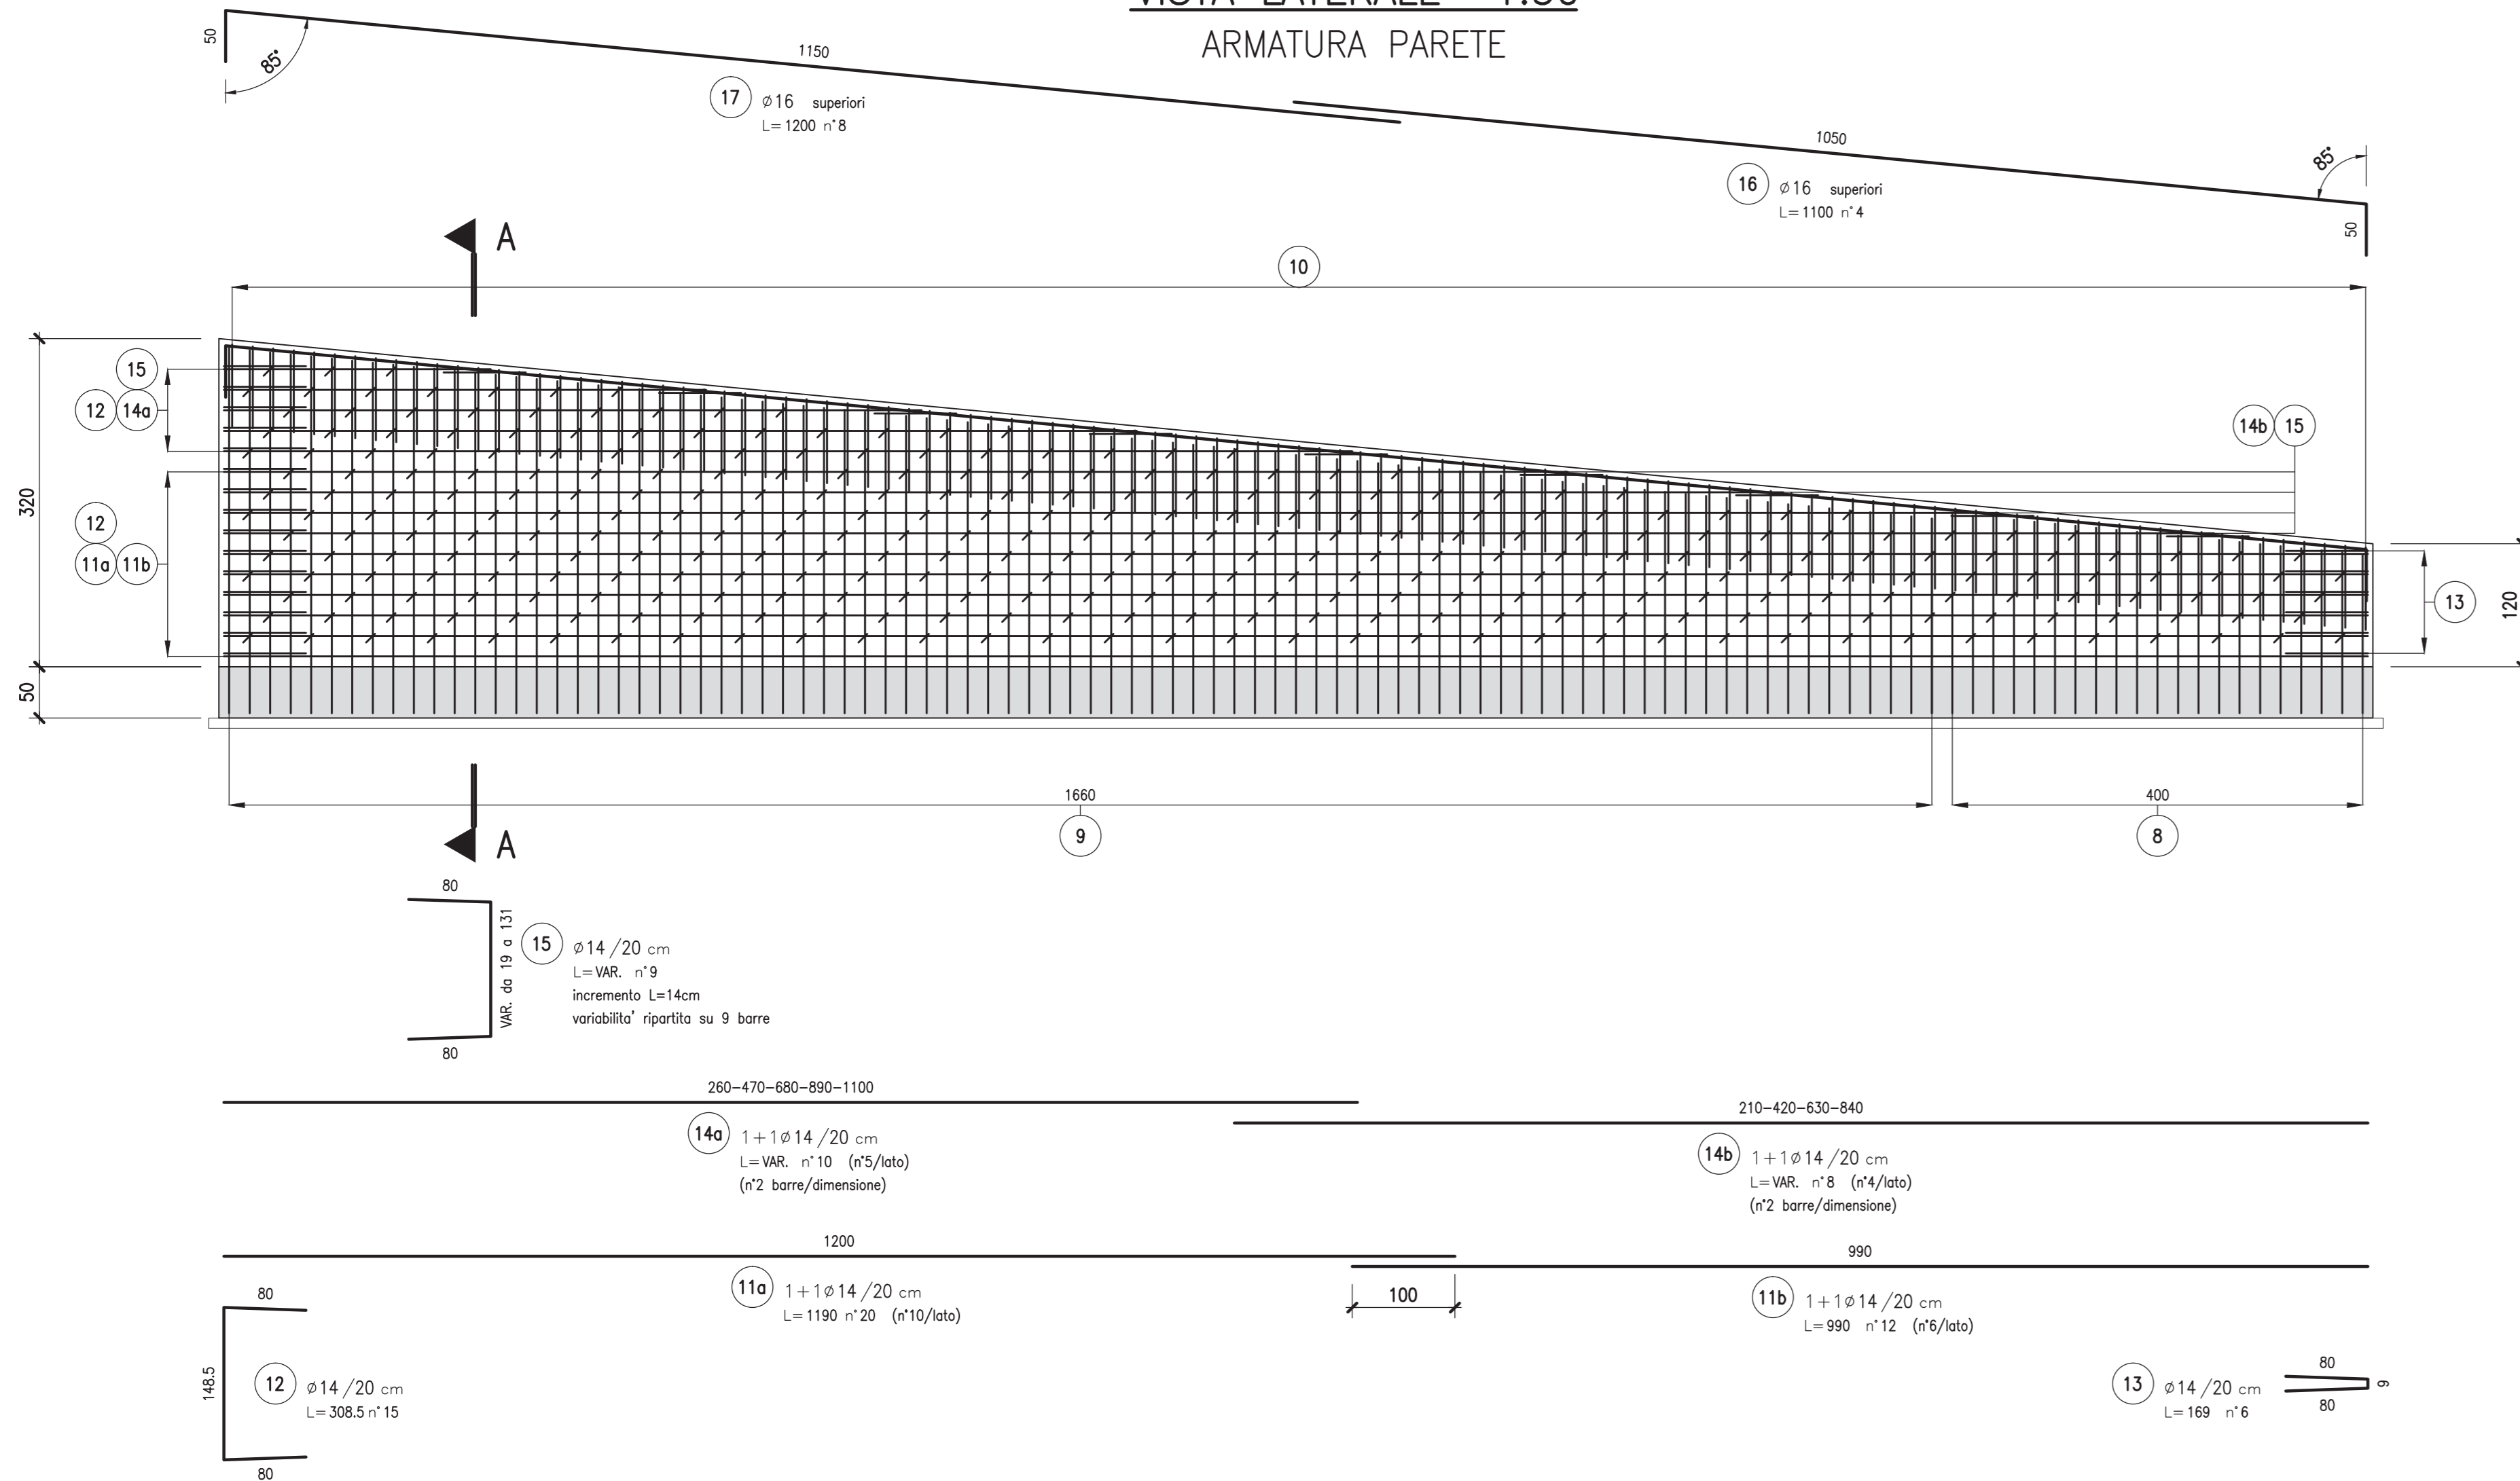


SEZIONE A-A 1:50  
ARMATURA FONDAZIONE E PARETE

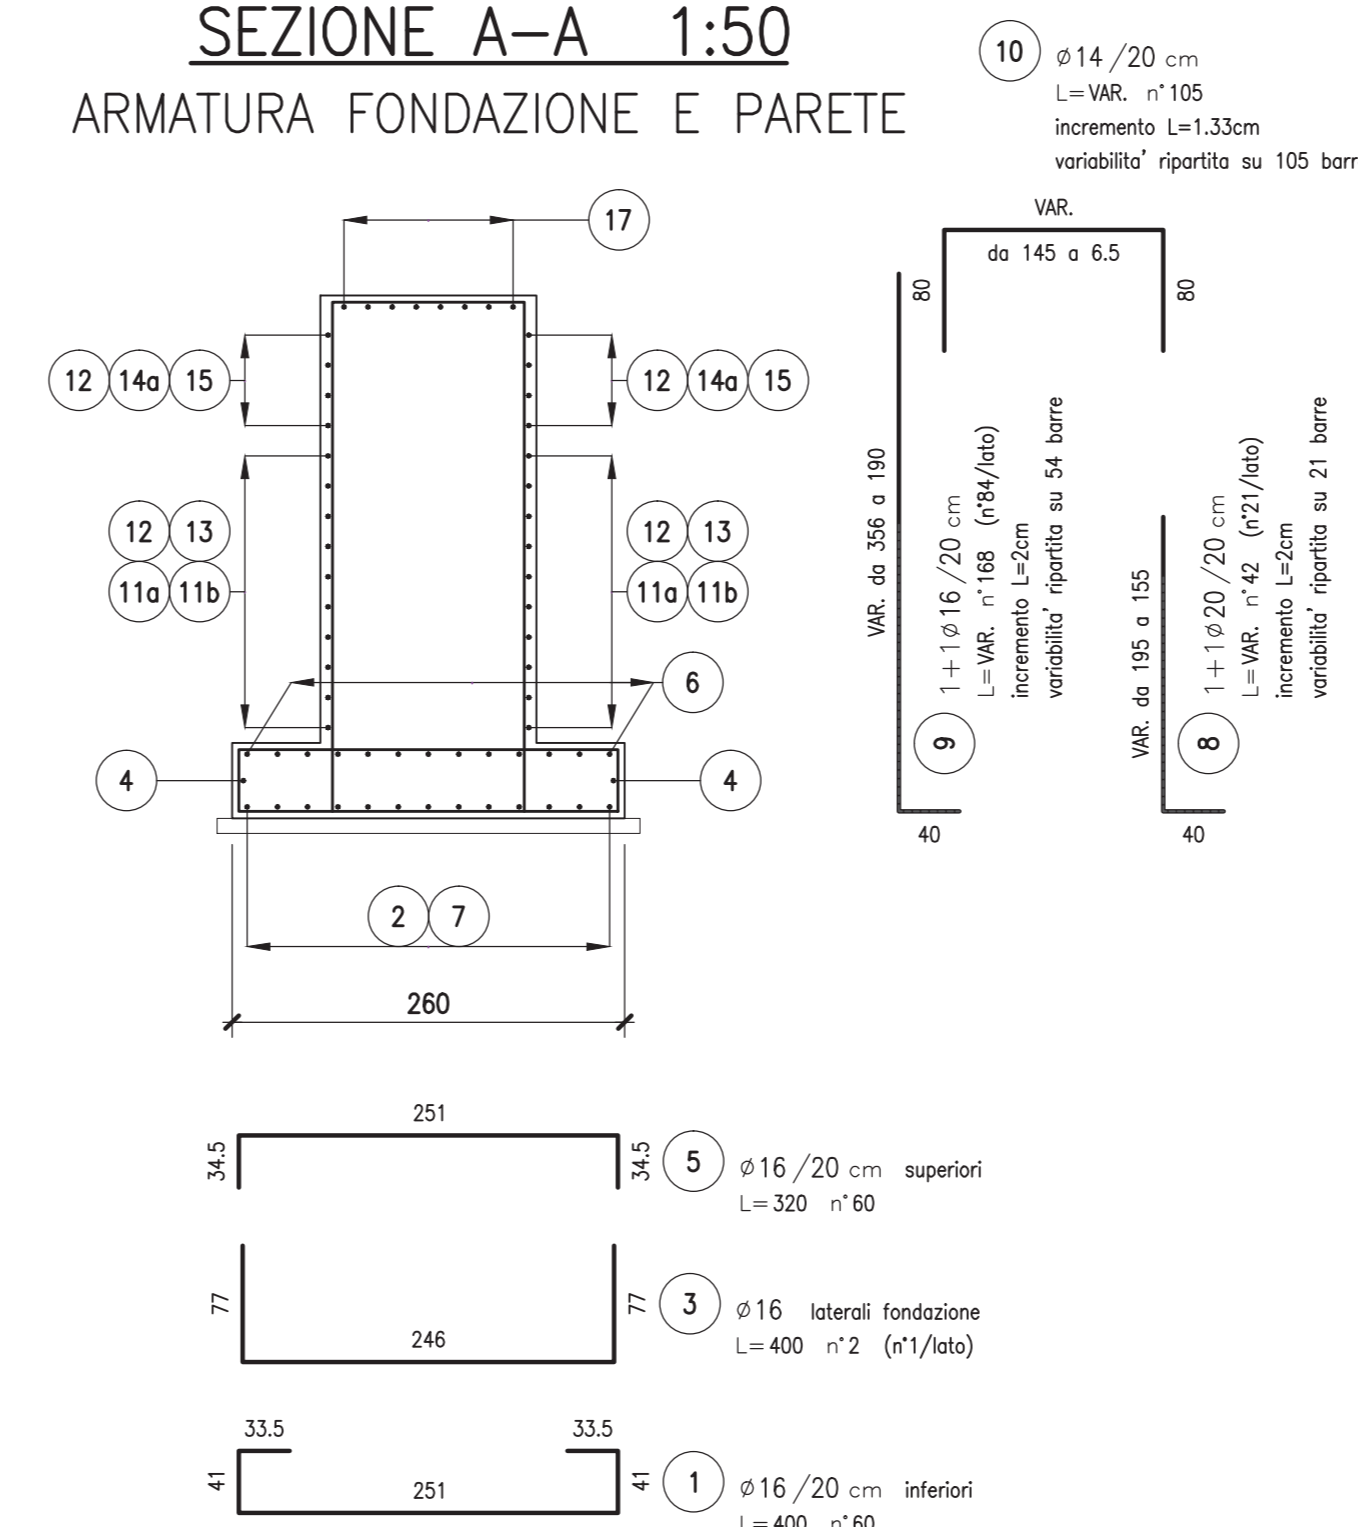


DETTAGLIO TIPICO 1:20  
POSIZIONE GANCI (vista frontale)

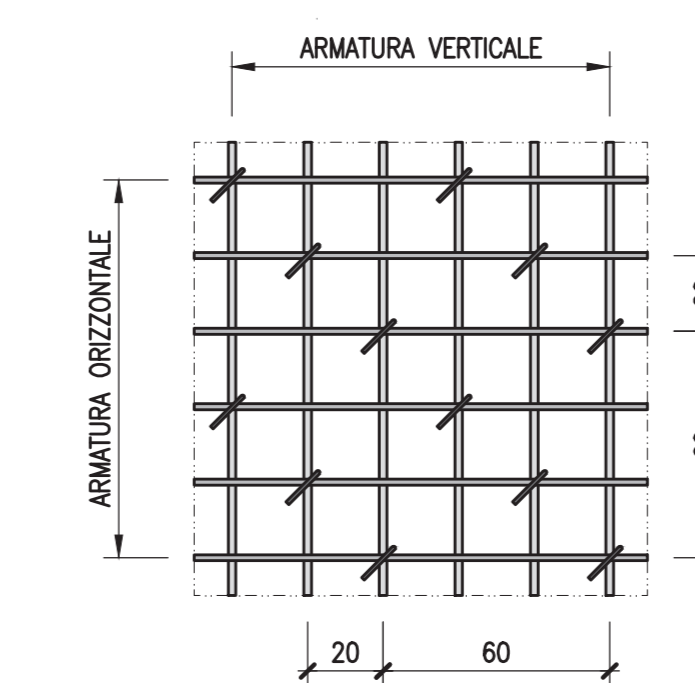

GANCIO DI COLLEGAMENTO 1:10  
DIMENSIONAMENTO

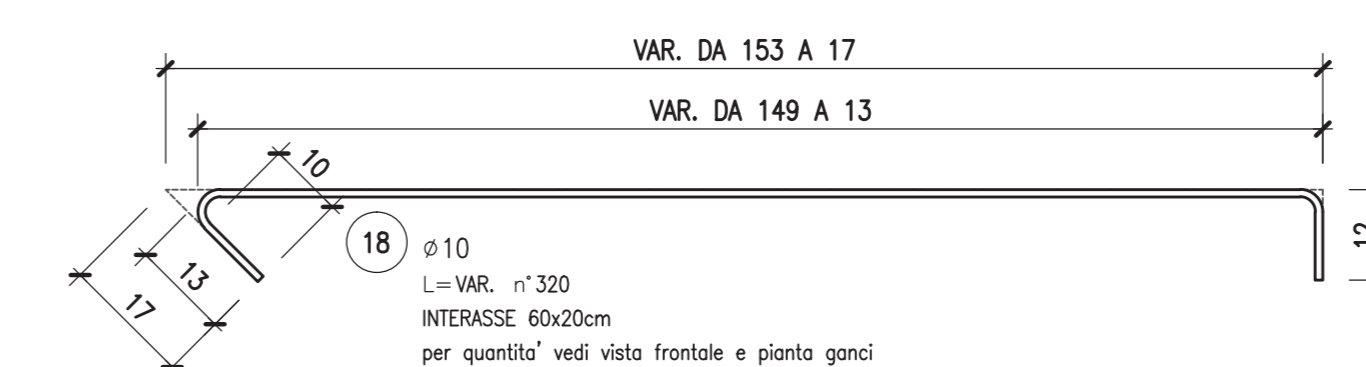

PIANTA PARETE 1:50  
DIMENSIONE GANCI DI COLLEGAMENTO

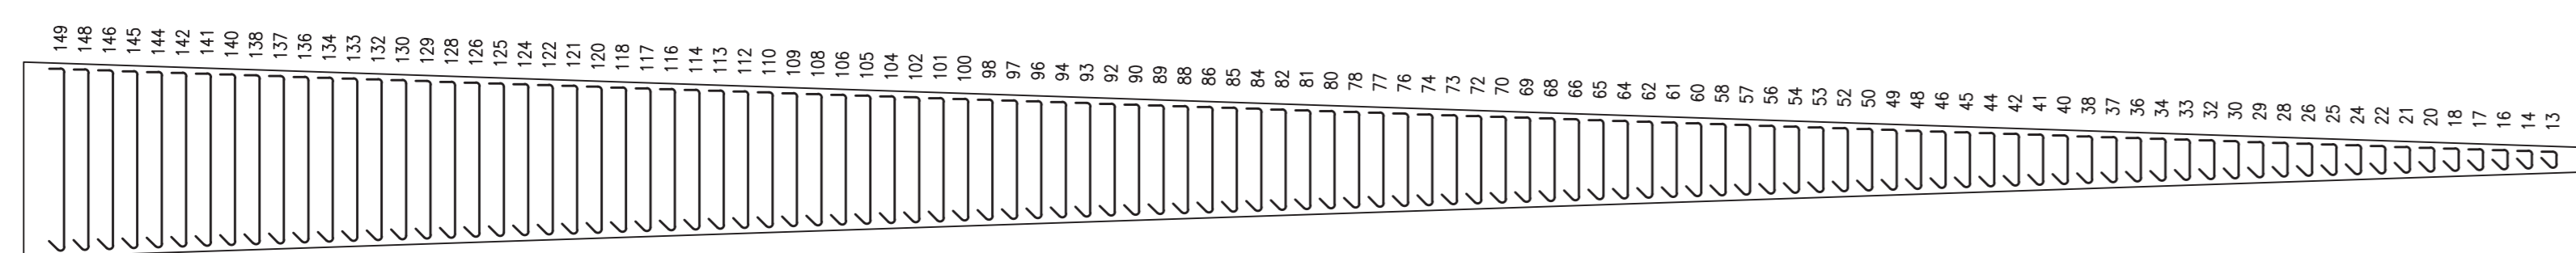

**CARATTERISTICHE DEI MATERIALI**

- PER CARATTERISTICHE DEI MATERIALI VEDERE ELABORATO :  
0 - PARTE GENERALE  
00 - GENERALE  
0001 - ELABORATI GENERALI  
PRESCRIZIONI MATERIALI E NOTE GENERALI  
CODICE - 65963 04 EL. E 11 00 001 00 00 006 00

CONCEDENTE: CONCESSIONI AUTOSTRADALI LOMBARDE

CONCESSIONARIA: SOCIETÀ DI PROGETTO BREBEMI SPA

CUP E31B09000390007

**COLLEGAMENTO AUTOSTRADALE DI CONNESSIONE TRA LE CITTÀ DI BRESCIA E MILANO**

PROCEDURA AUTORIZZATIVA D. LGS 163/2006  
DELIBERA C.I.P.E. DI APPROVAZIONE DEL PROGETTO DEFINITIVO N° 19/2016

**INTERCONNESSIONE A35-A4 PROGETTO ESECUTIVO**

**I - INTERCONNESSIONE**  
**11 - INTERCONNESSIONE A35-A4**  
FSAX1-BARRIERE DI SICUREZZA-RADDOPPIO CARREGGIATA LOTTO DA PROG. 0+B20-5+D60  
MURO SPARTITRAFFICO  
ARMATURA - TAVOLA 2/4

PROGETTAZIONE: **interconnessione** S.p.A.  
IL PROGETTA RESPONSABILE INTERAGAZIONE PRESSIONI SPERIMENTALI: **MIRIAM PIZZARETTI & C. S.p.A.**  
ORDINA: **CONCESSIONI AUTOSTRADALI LOMBARDE**

VERIFICA: **MIRIAM PIZZARETTI & C. S.p.A.**  
ORDINA: **CONCESSIONI AUTOSTRADALI LOMBARDE**

I.D.		IDENTIFICAZIONE ELABORATO		PROG.		DATA		
NUMERO	DATA	DESCRIZIONE	DATA	PROGETTO	DATA	LIBERATO	DATA	
65865	04	AR	E	I1	FS	AX1	00 00 005 00 A 00	00 00 000 00

ELABORAZIONE PROGETTUALE

IL PROGETTA: **PACENNI INGEGNERI s.r.l.**  
L=VAR. n°330  
INTERASSE 80x80cm  
per quantità: vedi vista frontale e pianta ganci

REVISIONE

N.	DATA	DESCRIZIONE	DATA	PROGETTO	DATA	LIBERATO	DATA
1							

IL CONCEDENTE: CONCESSIONI AUTOSTRADALI LOMBARDE

IL CONCESSIONARIO: Società di Progetto **BREBEMI SPA**