


DESCRIZIONE	CODICE
NOTE	

LEGENDA
LI - LIMITE INTERVENTO

QUADRO DI UNIONE

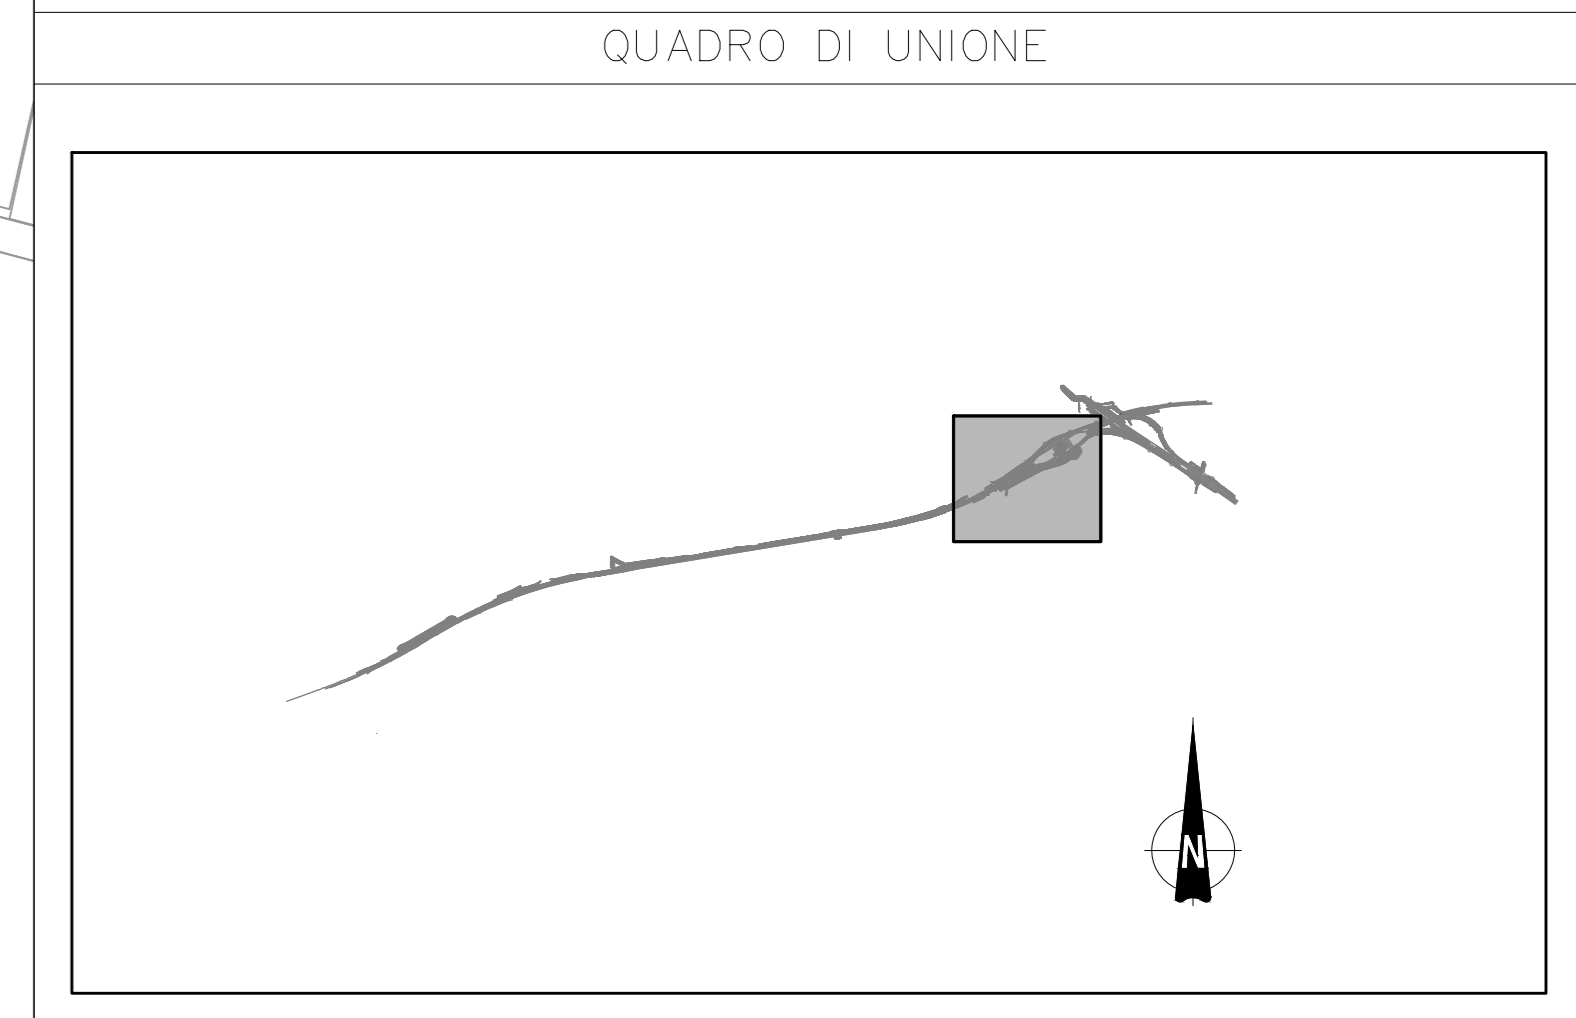

CONCEDENTE
CONCESSIONARIA

CUP E31B0500390007

COLLEGAMENTO AUTOSTRADALE DI CONNESSIONE TRA LE CITTÀ DI BRESCIA E MILANO

PROCEDURA AUTORIZZATIVA D. LGS 163/2006
DELIBERA C.I.P.E. DI APPROVAZIONE DEL PROGETTO DEFINITIVO N° 19/2016

INTERCONNESSIONE A35-A4 PROGETTO ESECUTIVO

I-INTERCONNESSIONE
II-INTERCONNESSIONE A35-A4
BRAX1 - BARRIERA DI TRAVAGLIATO
RAMO BBM
PLANIMETRIA DI PROGETTO

PROGETTAZIONE: **interconnessione** s.p.a.
 VERIFICA: **APPROVATO BDP**

IL PROGETTISTA RESPONSABILE INTEGRATORE
PROTEZIONE CIVILE
MIRCA PERAZZOLI & C. S.p.A.
Via S. Maria del Sestiere, 10
00187 Roma (RM) - Italia
Tel. +39 06 49811111
Fax +39 06 49811112

IL DIRETTORE TECNICO
MIRCA PERAZZOLI & C. S.p.A.
Via S. Maria del Sestiere, 10
00187 Roma (RM) - Italia
Tel. +39 06 49811111
Fax +39 06 49811112

I.D.		IDENTIFICAZIONE ELABORATO										DATA		
65870	04	PL	E	I	II	BR	AX1	00	00	003	00	A	00	11/03/2016

ELABORAZIONE PROGETTUALE		REVISIONE											
N. REV.	DESCRIZIONE	DATA	REDAATTO	DATA	ESISTENZIALITÀ	DATA	APPROVATO	DATA	APPROVATO	DATA	APPROVATO	DATA	APPROVATO
1	PROGETTO												

IL CONCESSIONARIO
Società di Progetto
BRESCIA SPA