



SEZ. A-A

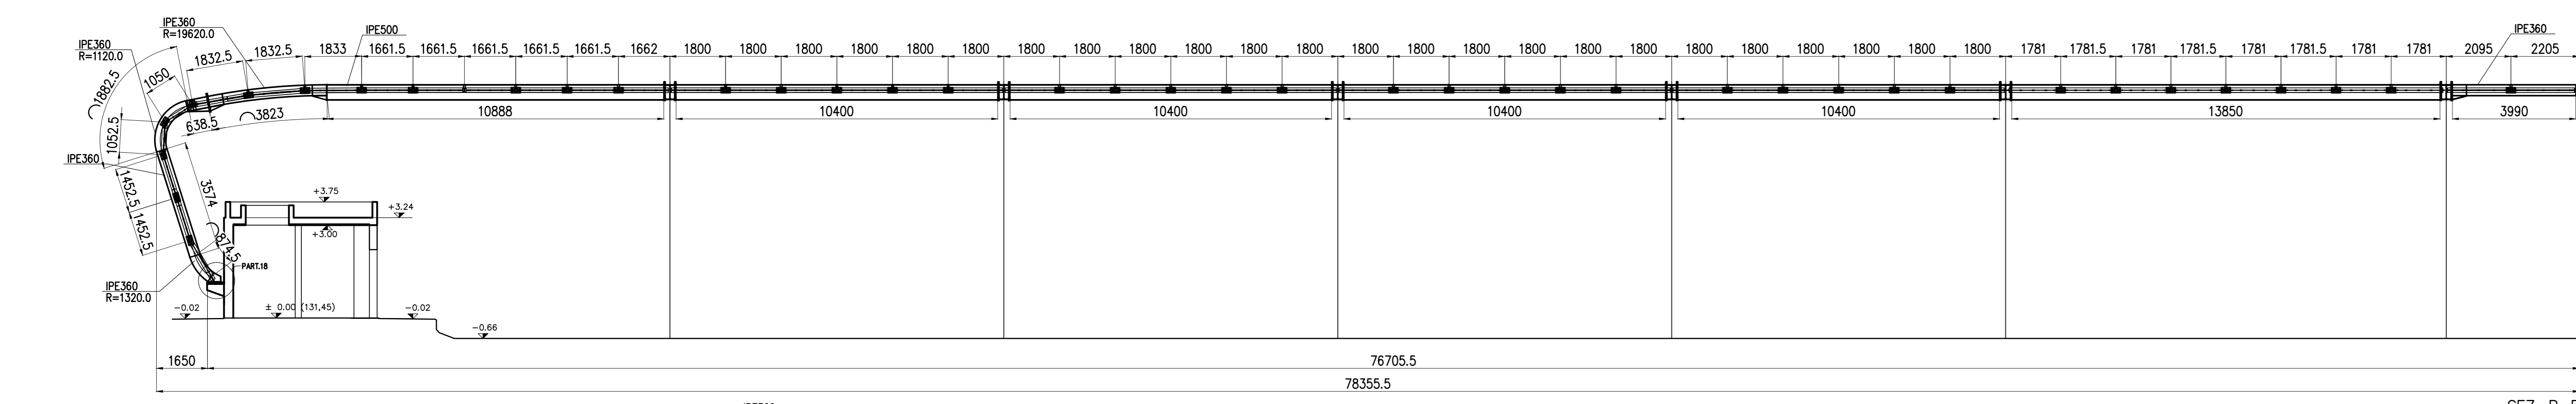

SEZ. B-B

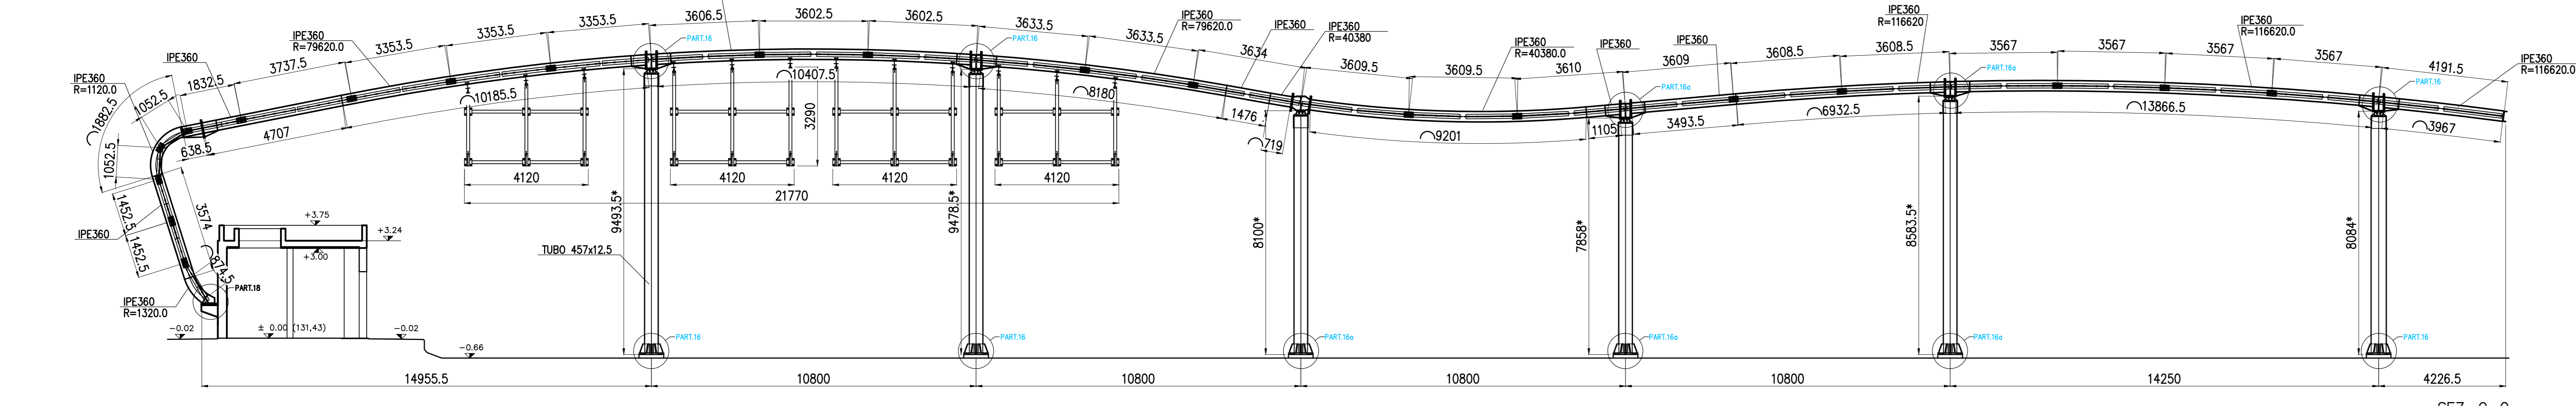

SEZ. C-C

NOTE


- 1. Questo disegno deve essere letto con gli elaborati (disegni e specifiche) del Progetto Esecutivo Strutturale, Impiantistico e della Sicurezza Antincendio.
- 2. In caso di divergenza fra quote scritte e dimensioni direttamente misurate sugli elaborati, le quote scritte sono sempre prevalenti.
- 3. In caso di divergenza fra differenti elaborati di progetto, prevalgono sempre i disegni di maggiore dettaglio (nell'ordine, scala 1/1, 1/5, 1/20, 1/50 etc.).

N.B. LE QUOTE INDICATE CON \* SONO LE MINIME DI PROGETTO E POTRANNO ESSERE LEGGERMENTE AUMENTATE IN FUNZIONE DEL POSIZIONAMENTO DEI TIRAFONDI E DELLE RELATIVE PIASTRE ALLA BASE DELLE COLONNE

LEGENDA

CARATTERISTICHE DEI MATERIALI

- SE NON DIVERSAMENTE INDICATO VALGONO LE SEGUENTI PRESCRIZIONI
- 1) LAMINATI, PIASTRE, TUBI: S275J0/S355J0 EN 10025
  - 2) BULLONI: classe 8.8 con dodo 8
  - 3) TIRAFONDI: S355J2 EN 10025
  - 4) SALDATURE: continue, profondità di gola pari a 0,7 volte lo spessore minimo saldato
  - 5) SALDATURE: elettrodi E44/ES2 UNI 5132, a procedimento semiautomatico a filo sotto protezione di gas con caratteristiche analoghe

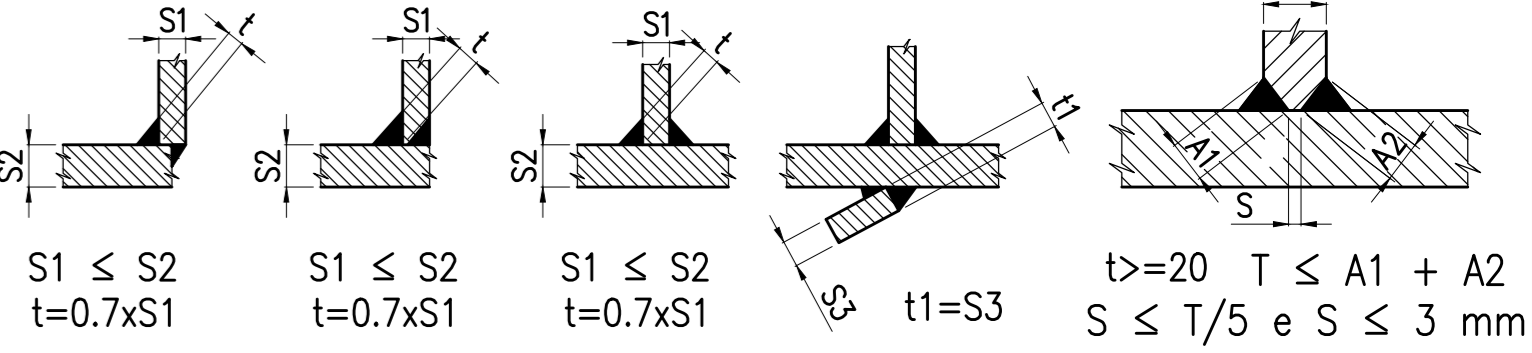

CLASSE DI ESECUZIONE OPERE IN CARPENTERIA METALLICA (UNI EN 1090): EXC 3

CONCEDENTE: CONCESSIONARI AUTOSTRADALI LOMBARDE

CONCESSIONARIA: SOCIETA' DI PROGETTO BREBEMI SPA

CUP E31805000390007

**COLLEGAMENTO AUTOSTRADALE DI CONNESSIONE TRA LE CITTA' DI BRESCIA E MILANO**

PROCEDURA AUTORIZZATIVA D. LGS 163/2006 DELIBERA C.I.P.E. DI APPROVAZIONE DEL PROGETTO DEFINITIVO N° 19/2016

**INTERCONNESSIONE A35-A4 PROGETTO ESECUTIVO**

I - INTERCONNESSIONE  
II - INTERCONNESSIONE A35-A4  
BRAX1 - BARRIERA DI TRAVAGLIATO  
PROGETTO STRUTTURALE

CARPENTERIA IN ACCIAIO - PIANTE E SEZIONI LONGITUDINALI

PROGETTAZIONE: **interconnessione** IN DIRETTORE TECNICO: **MIRSA PIZZOTTI & C. S.p.A.**

IL PROGETTO E' PRESENTATO DA: **MIRSA PIZZOTTI & C. S.p.A.**

VERIFICA: **MIRSA PIZZOTTI & C. S.p.A.**

I.D.		IDENTIFICAZIONE ELABORATO											
NUMERO	DATA	PROGETTO	REVISIONE	DATA	REVISIONE	DATA	REVISIONE	DATA	REVISIONE	DATA	REVISIONE	DATA	REVISIONE
65908	04	CP	E	11	BR	AX1	00	00	012	00	A	00	

ELABORAZIONE PROGETTUALE: **IL PROGETTO E' PRESENTATO DA: MIRSA PIZZOTTI & C. S.p.A.**

REVISIONE: **MIRSA PIZZOTTI & C. S.p.A.**

IL CONCEDENTE: CONCESSIONARI AUTOSTRADALI LOMBARDE

IL CONCESSIONARIO: SOCIETA' DI PROGETTO **BREBEMI SPA**