PIANTA PIANO INTERRATO - scala 1:50

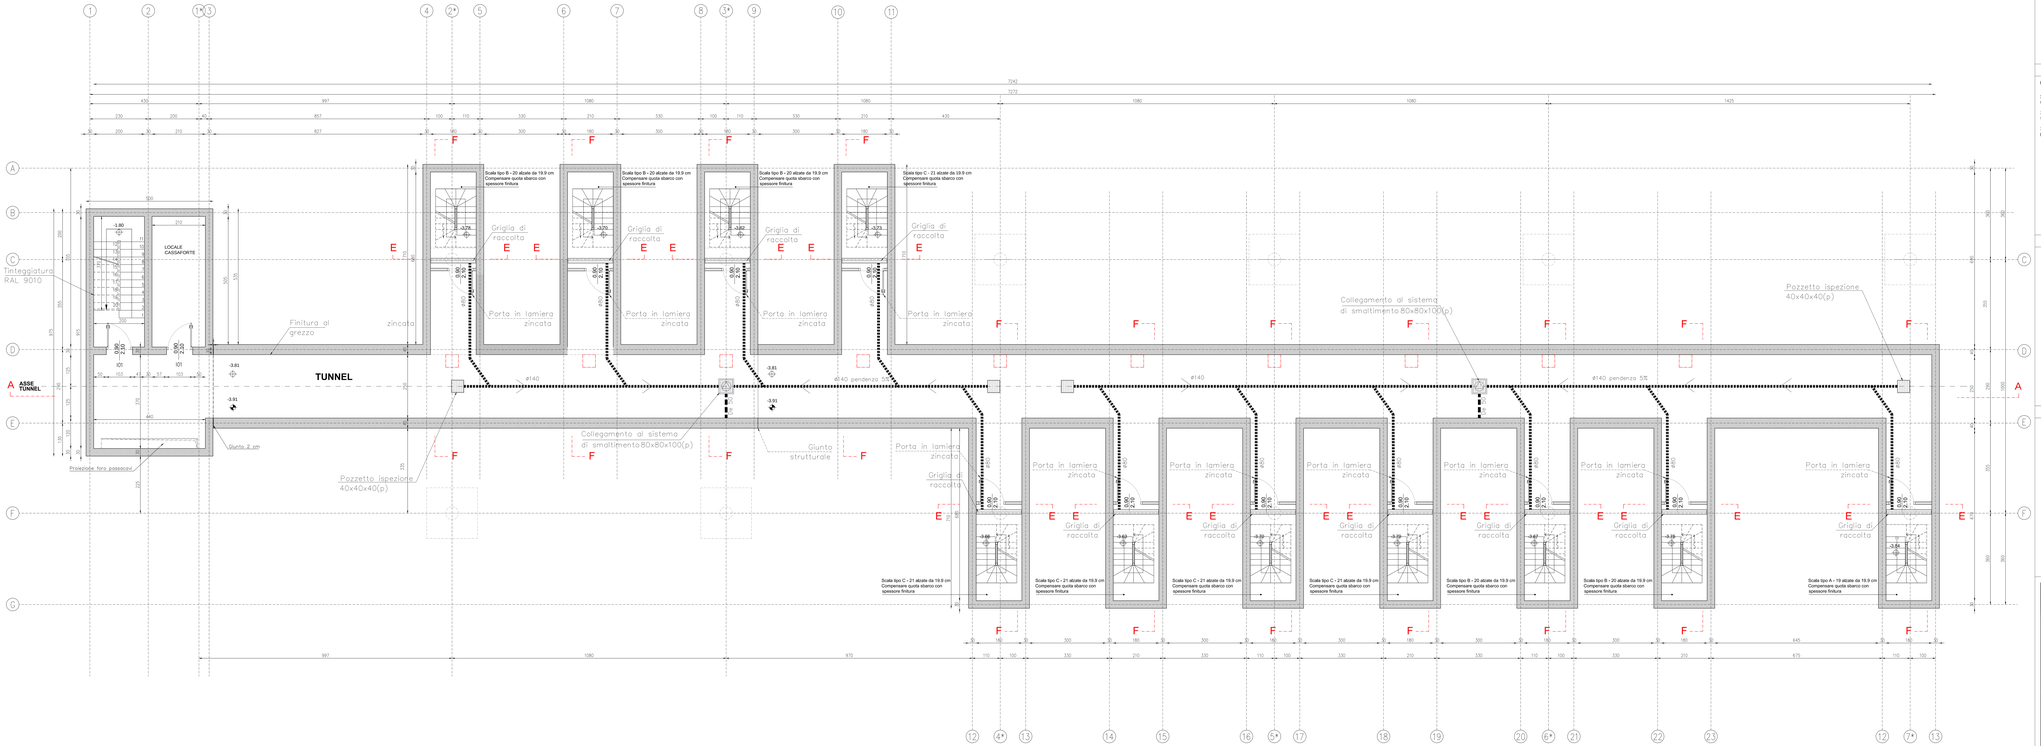

ELABORATI DI RIFERIMENTO

DESCRIZIONE	CODICE

NOTE

Pavimento interno edificio = quota relativa ±0.00 = quota assoluta 129.85 mt s.l.m.

1. Questo disegno deve essere letto con gli elaborati (disegni e specifiche) del Progetto Esecutivo Strutturale, Impiantistico e della Sicurezza Antincendio.

2. In caso di divergenza fra quote scritte e dimensioni direttamente misurate sugli elaborati, le quote scritte sono sempre prevalenti.

3. In caso di divergenza fra differenti elaborati di progetto, prevalgono sempre i disegni di maggiore dettaglio (nell'ordine, scala 1/1, 1/5, 1/20, 1/50 etc.).

LEGENDA

QUOTE ALTIMETRICHE

QUOTA AL PIANTO

QUOTA AL RUSTICO

CARATTERISTICHE DEI MATERIALI

CONCEDENTE: CONCESSIONE AUTOSTRADALI LOMBARDE

CONCESSIONARIA: SOCIETÀ DI PROGETTO BRESCIA SPA

CUP E51B05000390007

COLLEGAMENTO AUTOSTRADALE DI CONNESSIONE TRA LE CITTA' DI BRESCIA E MILANO

PROCEDURA AUTORIZZATIVA D. LGS 163/2006
DELIBERA C.I.P.E. DI APPROVAZIONE DEL PROGETTO DEFINITIVO N° 15/2014

INTERCONNESSIONE A35-A4
PROGETTO ESECUTIVO

I - INTERCONNESSIONE
II - INTERCONNESSIONE A35-A4
BRAX1 - BARRIERA DI TRAVAGLIATO
PROGETTO ARCHITETTONICO
PIANTA PIANO INTERRATO

PROGETTAZIONE:

Interconnessione scrl

IL PROGETTISTA RESPONSABILE DELL'INTEGRAZIONE TRA LE PRESTAZIONI SPECIALISTICHE
ing. Paolo Tecchio
ORDINE DEGLI INGEGNERI DELLA PROVINCIA DI TORINO N. 5017

IL DIRETTORE TECNICO
ing. Mario Lucchini
ORDINE DEGLI INGEGNERI DELLA PROVINCIA DI LECCO N. 437

VERIFICA :

| LIV. | IDENTIFICAZIONE ELABORATO | | |