Stralcio planimetria tracciamento pozzetti edificio

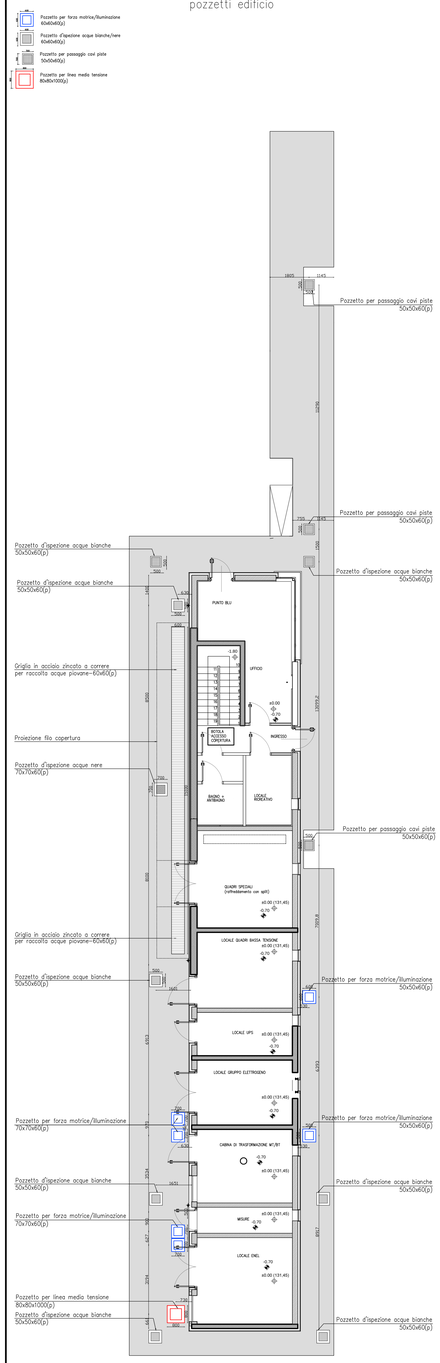

CUNICOLI, CANALI E TUBAZIONI EDIFICIO TECNICO

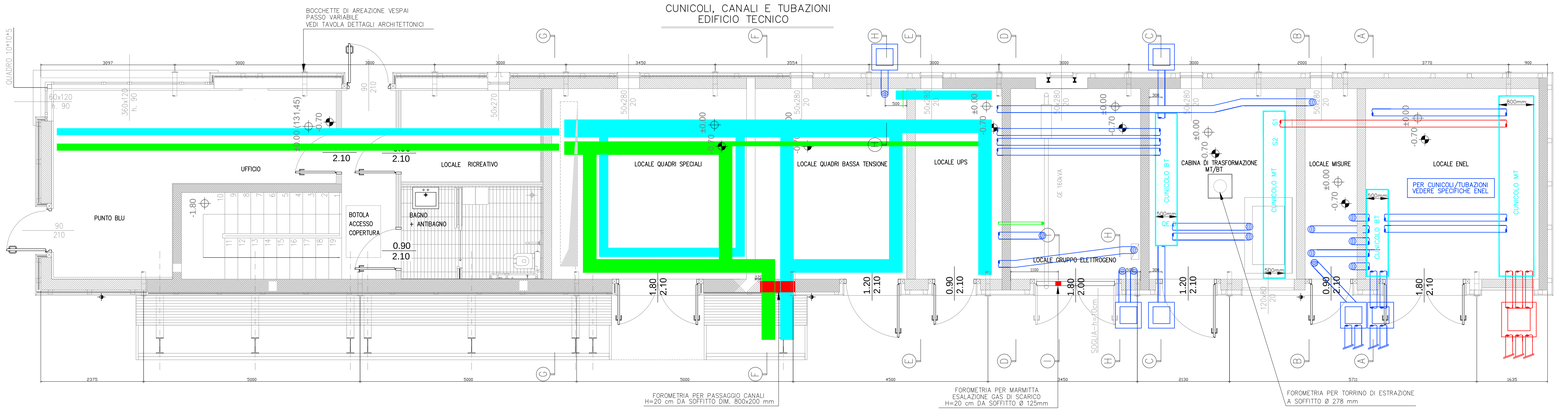

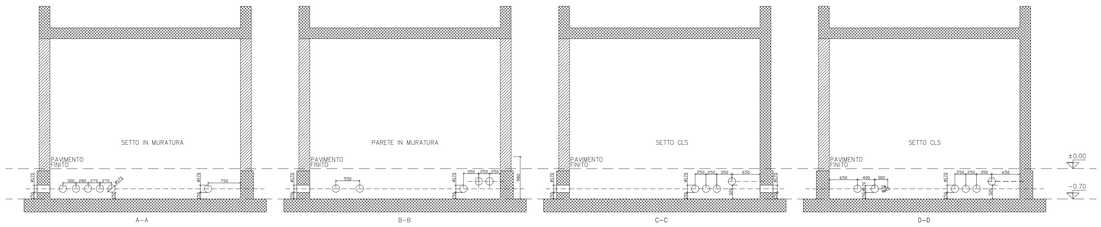

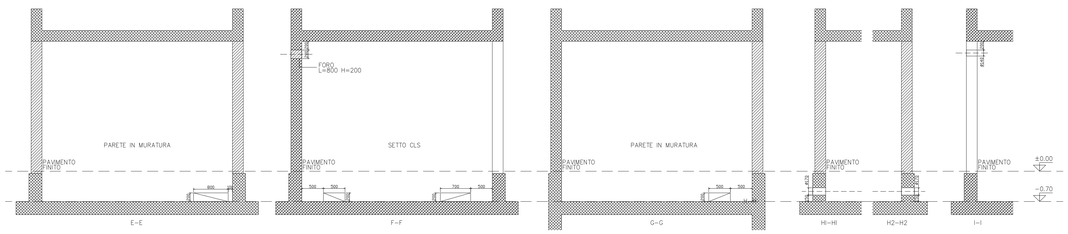

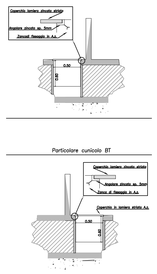

ELABORATI DI RIFERIMENTO

DESCRIZIONE	CODICE

NOTE

LEGENDA

CARATTERISTICHE DEI MATERIALI

LEGENDA

QUOTE ALTIMETRICHE

QUOTA AL FINITO

QUOTA AL RUSTICO

NOTE

Pavimento interno edificio = quota relativa ±0.00 = quota assoluta 129.85 mt s.l.m.

1. Questo disegno deve essere letto con gli elaborati (disegni e specifiche) del Progetto Esecutivo Strutturale, Impiantistico e della Sicurezza Antincendio.

2. In caso di divergenza fra quote scritte e dimensioni direttamente misurate sugli elaborati, le quote scritte sono sempre prevalenti.

3. In caso di divergenza fra differenti elaborati di progetto, prevalgono sempre i disegni di maggiore dettaglio (nell'ordine, scala 1/1, 1/5, 1/20, 1/50 etc).

CONCEDENTE

CONCESSIONI AUTOSTRADALI LOMBARDE

CONCESSIONARIA

SOCIETÀ DI PROGETTO BREBEMI SPA

CUP E31B05000390007

COLLEGAMENTO AUTOSTRADALE DI CONNESSIONE TRA LE CITTA' DI BRESCIA E MILANO

PROCEDURA AUTORIZZATIVA D. LGS 163/2006
DELIBERA C.I.P.E. DI APPROVAZIONE DEL PROGETTO DEFINITIVO N° 19/2016

INTERCONNESSIONE A35-A4 PROGETTO ESECUTIVO

I - INTERCONNESSIONE

I1 - INTERCONNESSIONE A35-A4

BRAX1 - BARRIERA DI TRAVAGLIATO

PROGETTO ARCHITETTONICO

FOROMETRIE

PROGETTAZIONE:

interconnessione SCARL

IL PROGETTISTA RESPONSABILE INTEGRAZIONE PRESTAZIONI SPECIALISTICHE
IMPRESA PIZZAROTTI e C. S.p.A.
Dott. Ing. Vittorio Girotto
Ordine degli Ingegneri di Parma N. 821

IL DIRETTORE TECNICO
IMPRESA PIZZAROTTI e C. S.p.A.
Dott. Ing. Sergio Del Bozzo
Ordine degli Ingegneri di Potenza N. 631

VERIFICA :

APPROVATO SOF

I.D.	IDENTIFICAZIONE ELABORATO													DATA:
	ENTI.	TIPO	FASE	SUB.	LOTTO	OPERA	PROG. OPERA	TRATTA	PARTE	PROGR.	PARTE SUBL.	STATO	REV.	LUGLIO 2016
65924	04	CP	E	I	I1	BR	AX1	00	00	021	00	A	00	SCALA: VARIE

ELABORAZIONE PROGETTUALE

IL PROGETTISTA
PANCENTRO INGEGNERI S.p.I
Dott. Ing. Paolo Pancentri
Ordine degli Ingegneri di Bologna N. 4152

REVISIONE

N.	REV.	DESCRIZIONE	DATA	REDATTO	DATA	CONTROLLATO	DATA	APPROVATO
A	00	EMISSIONE	28/07/2016	PANCENTRI	28/07/2016	MASTRO	28/07/2016	MASTRO

IL CONCEDENTE

CONCESSIONI AUTOSTRADALI LOMBARDE

IL CONCESSIONARIO

Società di Progetto brebemiSpA

IL PRESENTE DOCUMENTO NON POTRA' ESSERE COPIATO, RIPRODOTTO O ALTRIMENTI PUBBLICATO, IN TUTTO O IN PARTE, SENZA IL CONSENSO SCRITTO DELLA SAP BREBEMI S.P.A. OGNI UTILIZZO NON AUTORIZZATO SARA' PERSEGUITO A NORMA DI LEGGE
THIS DOCUMENT MAY NOT BE COPIED, REPRODUCED OR PUBLISHED, EITHER IN PART OR IN ITS ENTIRETY, WITHOUT THE WRITTEN PERMISSION OF SAP BREBEMI S.P.A. UNAUTHORIZED USE WILL BE PROSECUTED BY LAW.