




PIANTA PISTA DI USCITA VIACARD - CASH - scala 1:50

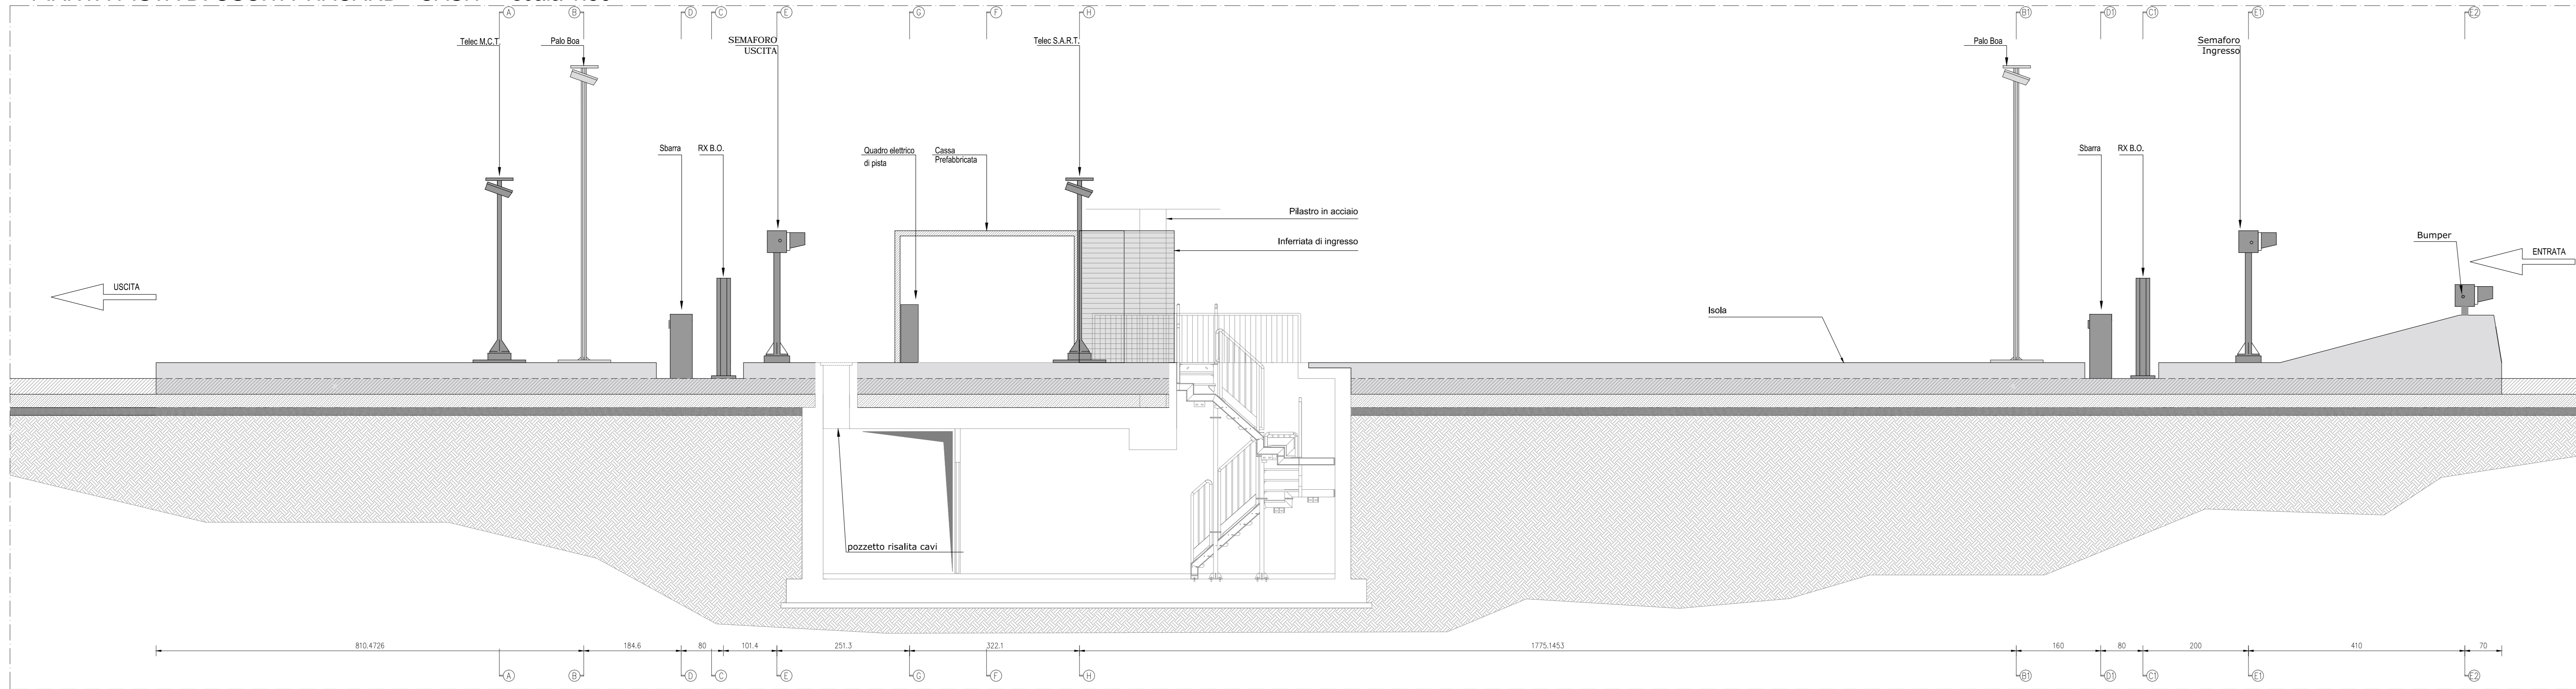


SEZIONE X-X PISTA DI USCITA VIACARD - CASH - scala 1:50

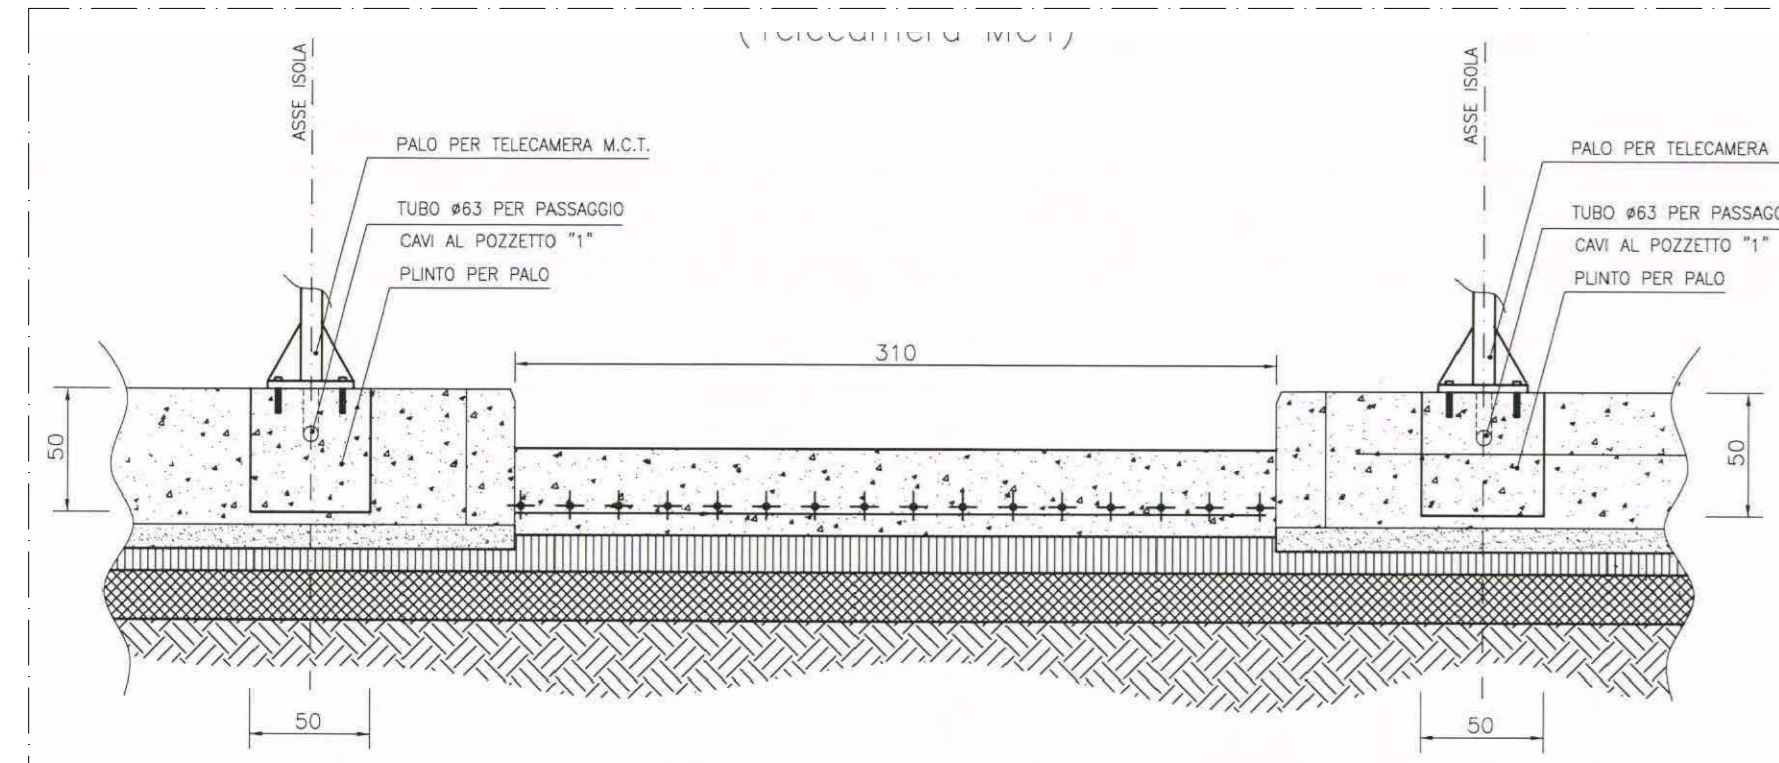


SEZIONE AA (telecamera MCT)

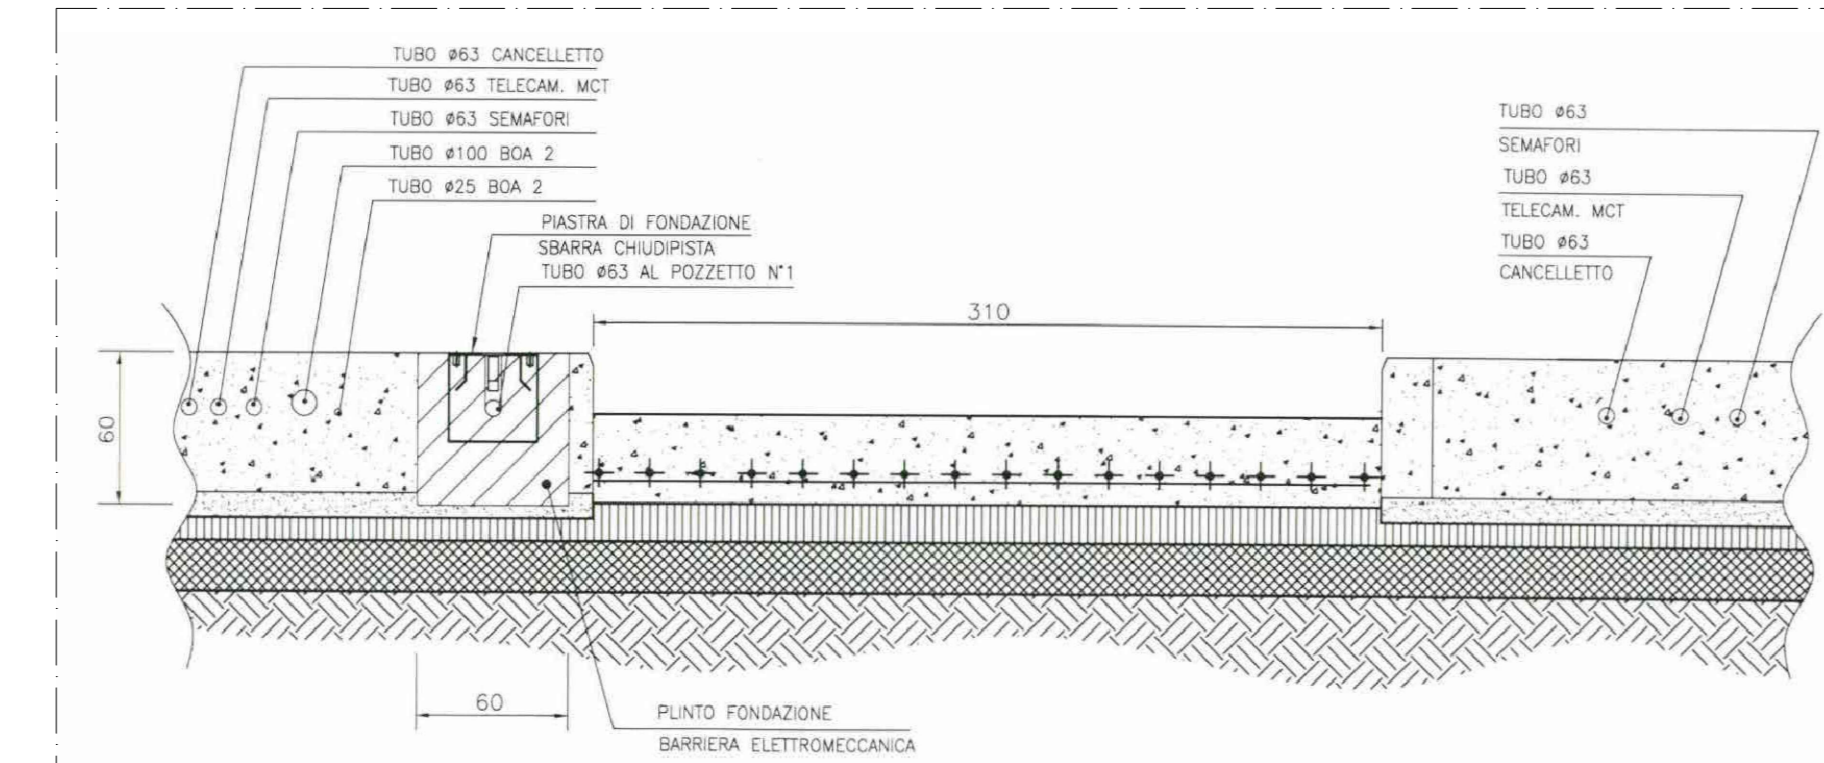


SEZIONE DD (sbarra chiudipista o di cadenzamento)

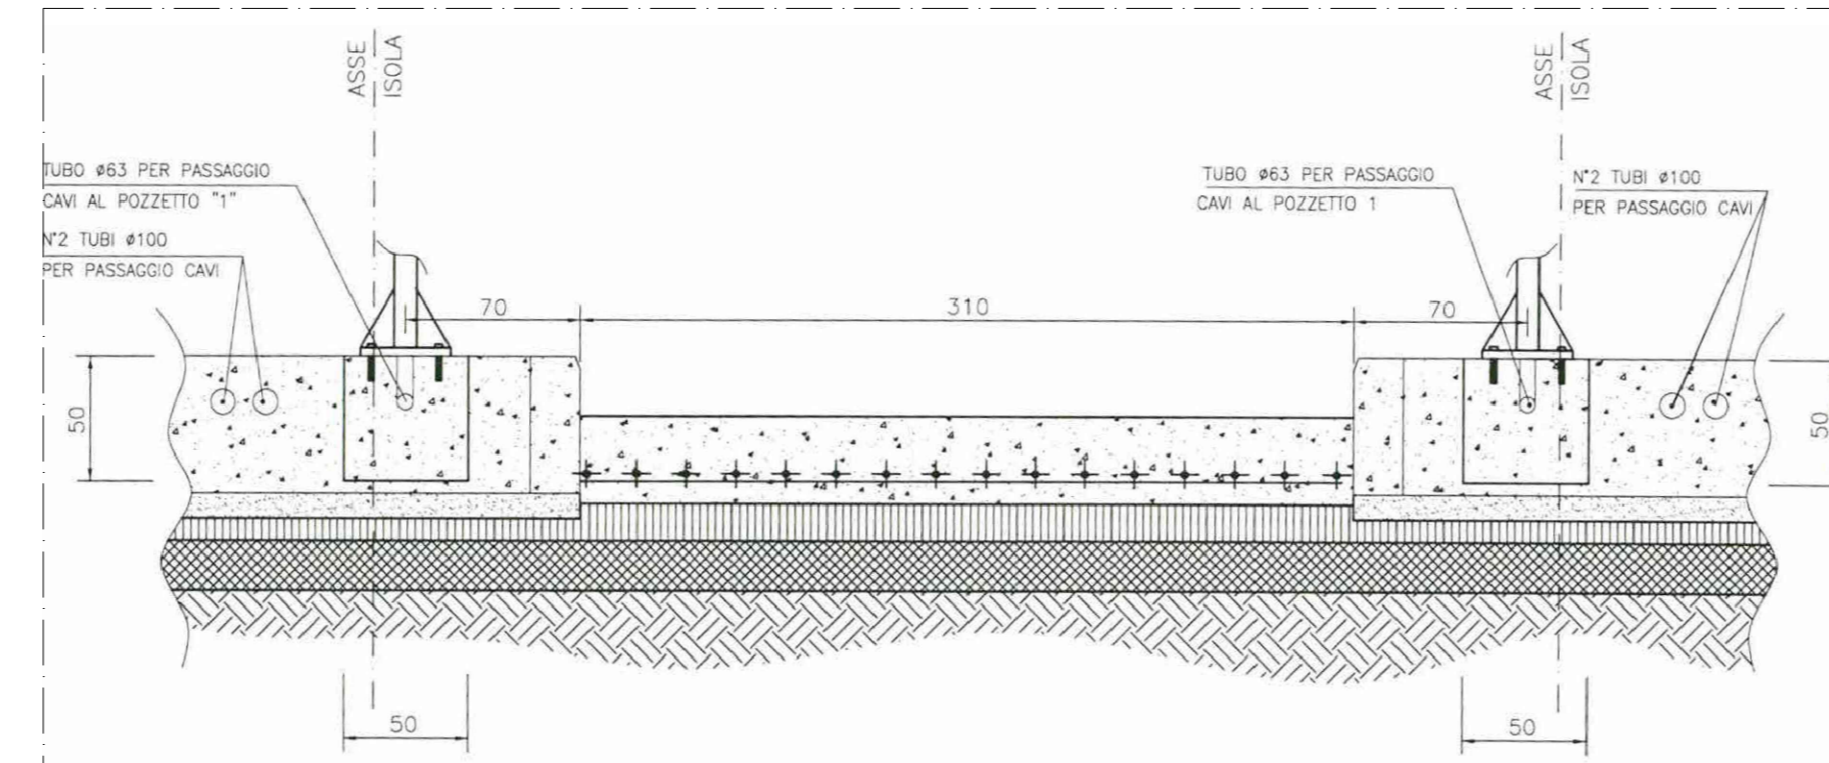


SEZIONE EE (semafori di transito)

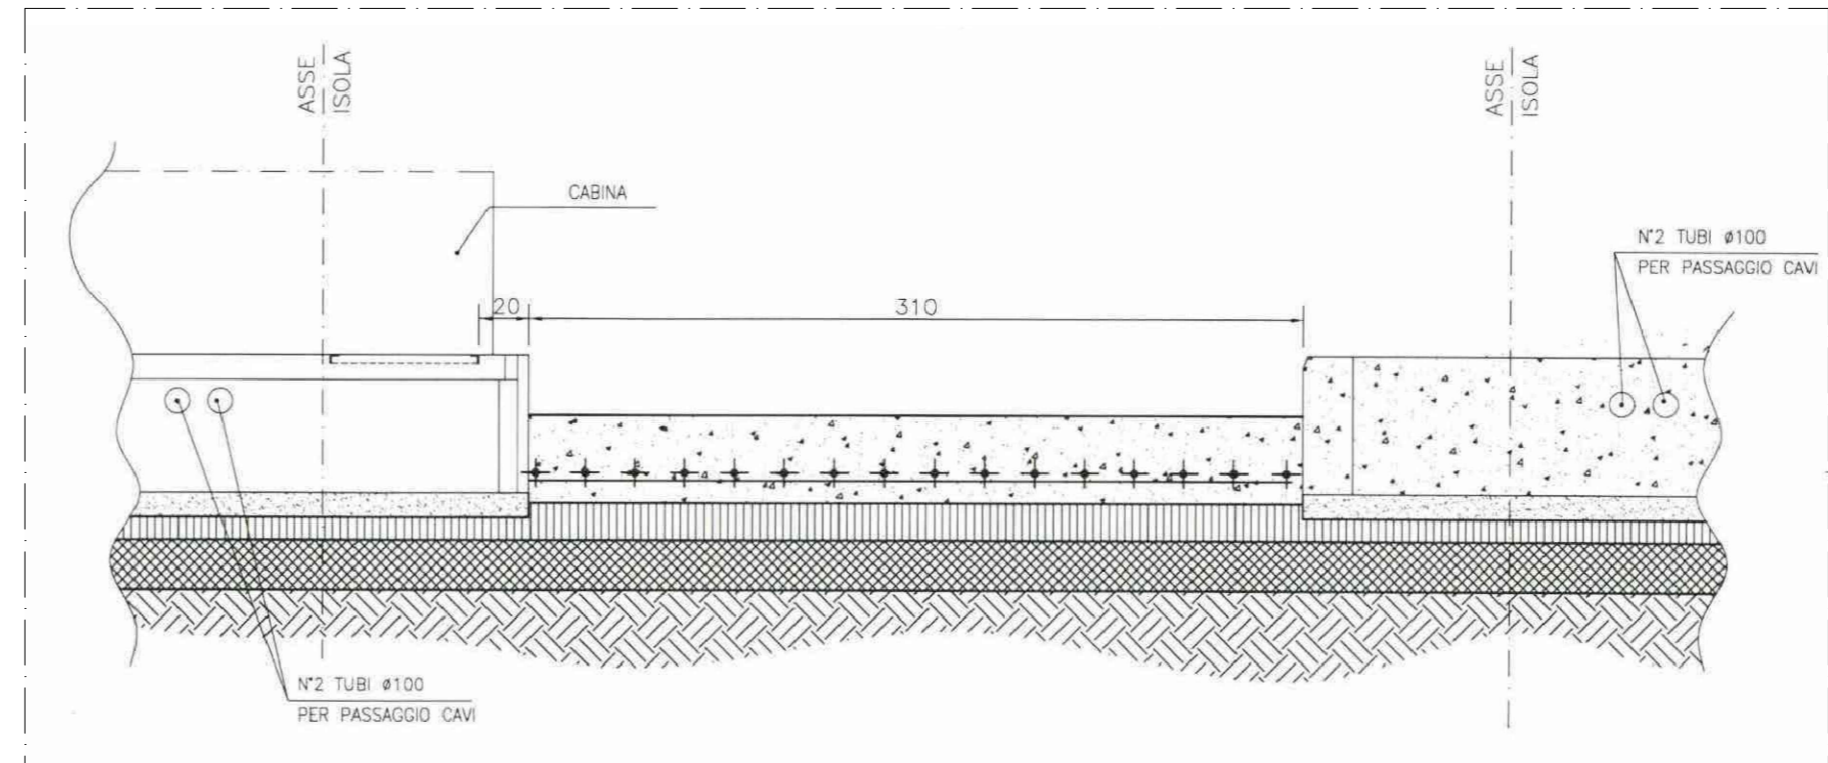


SEZIONE FF (vascone alloggio cabina)

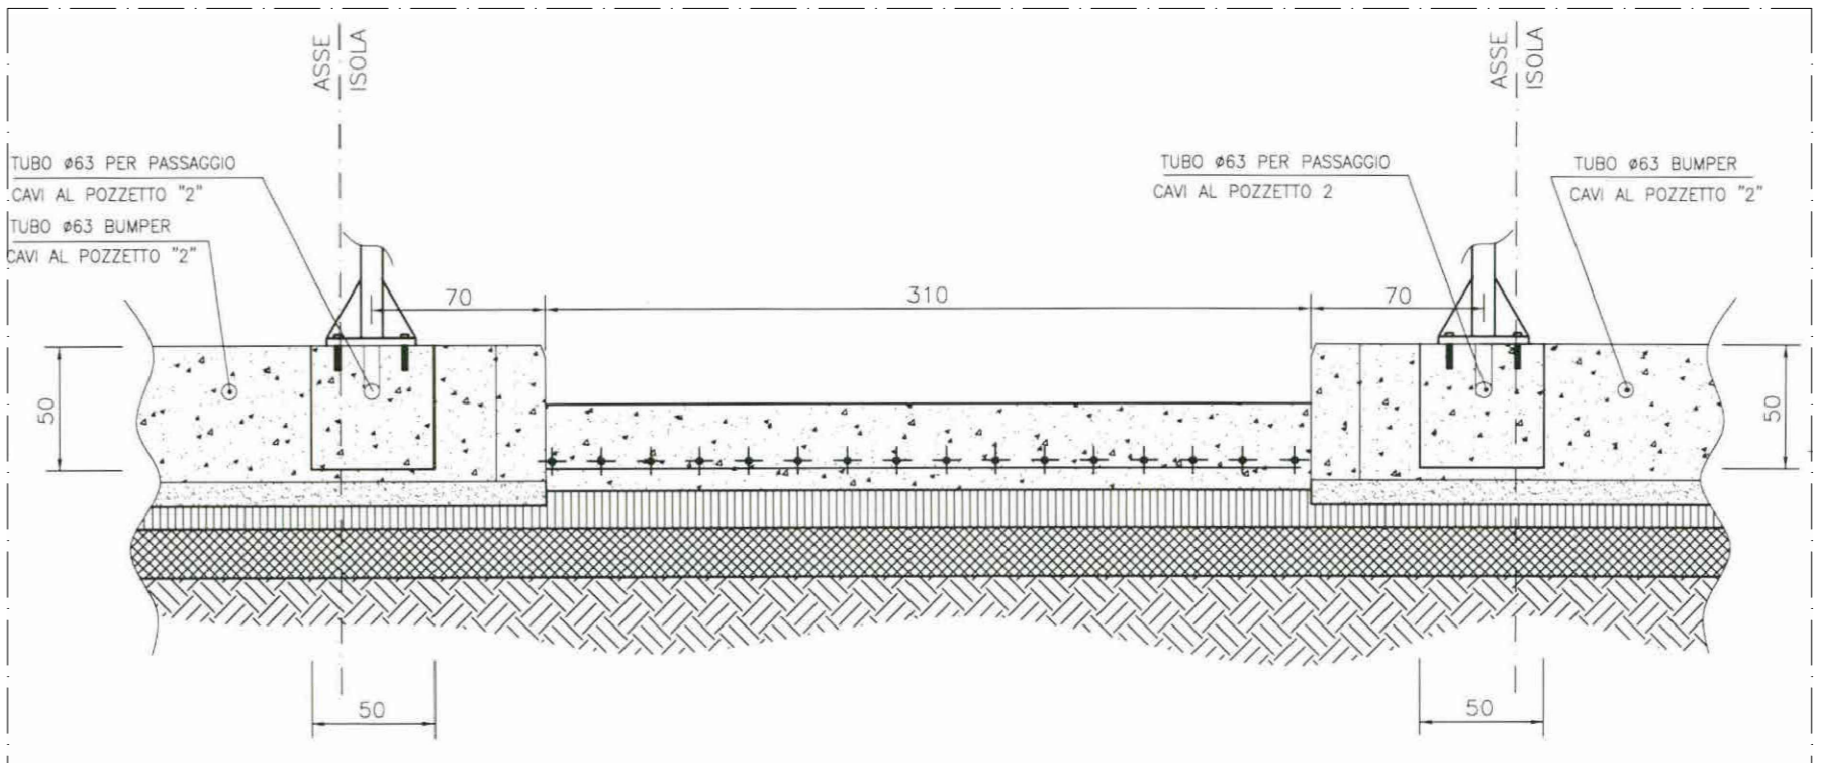


SEZIONE E1E1 (semafori di ingresso)

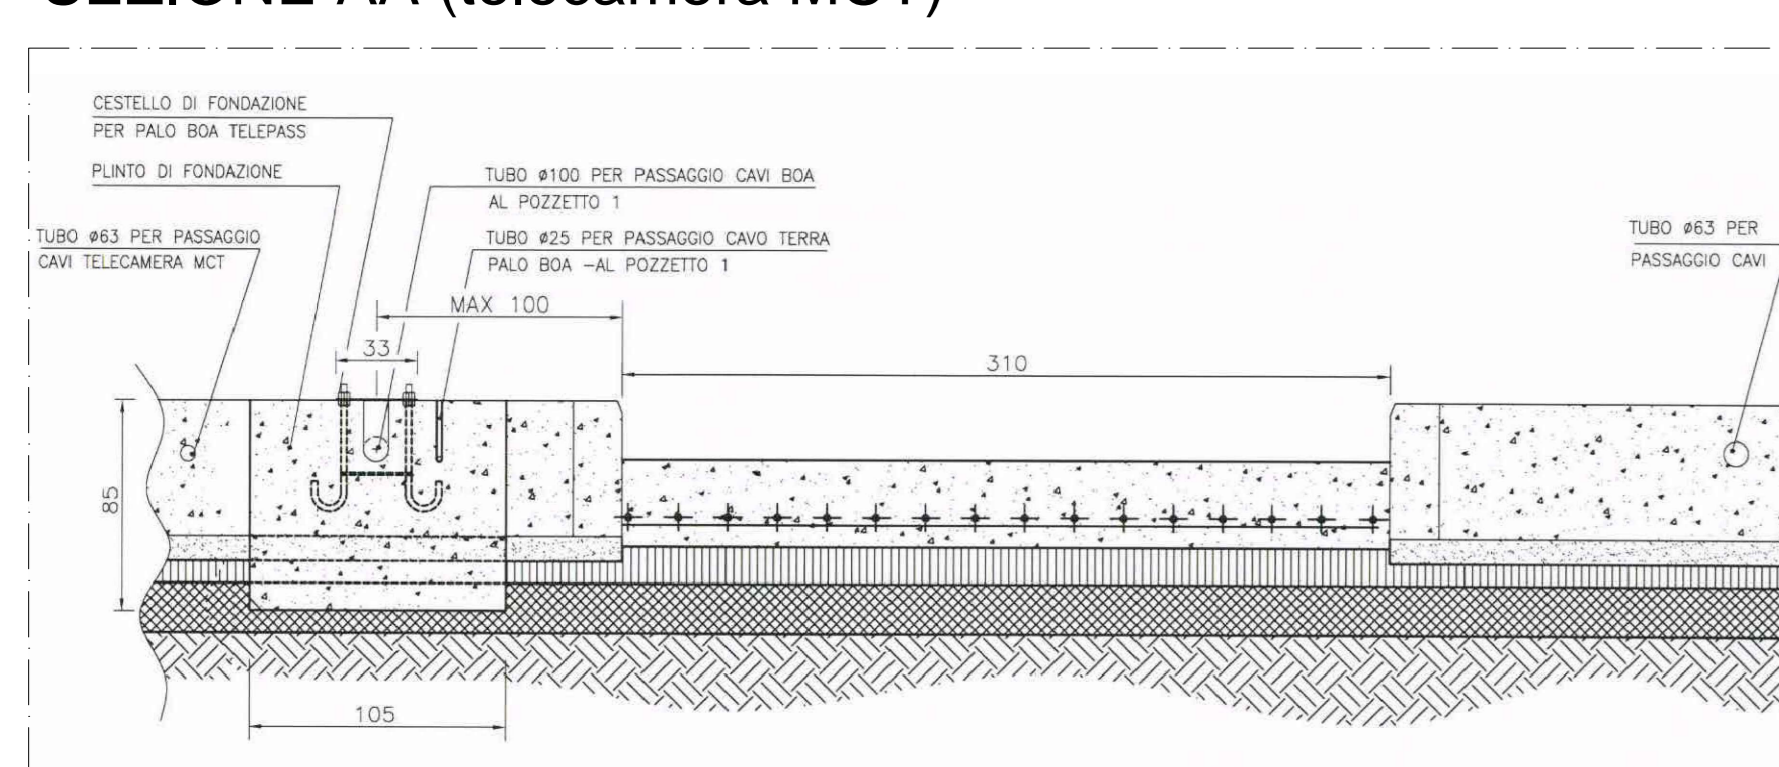


SEZIONE BB (tirafondo e plinto boa 2)

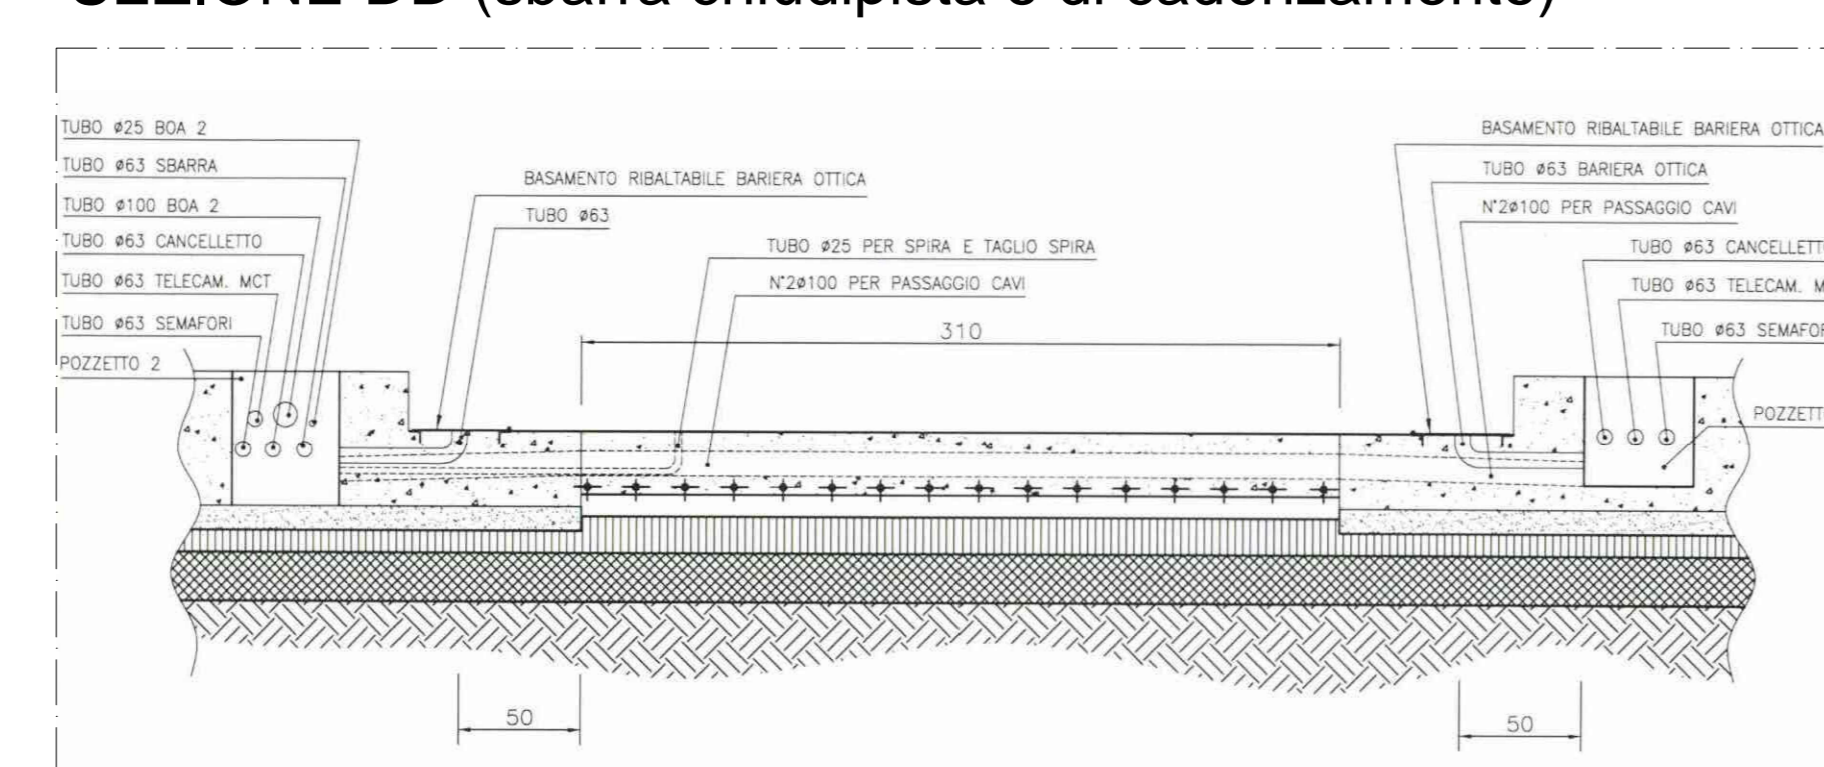


SEZIONE CC (barriera ottica)

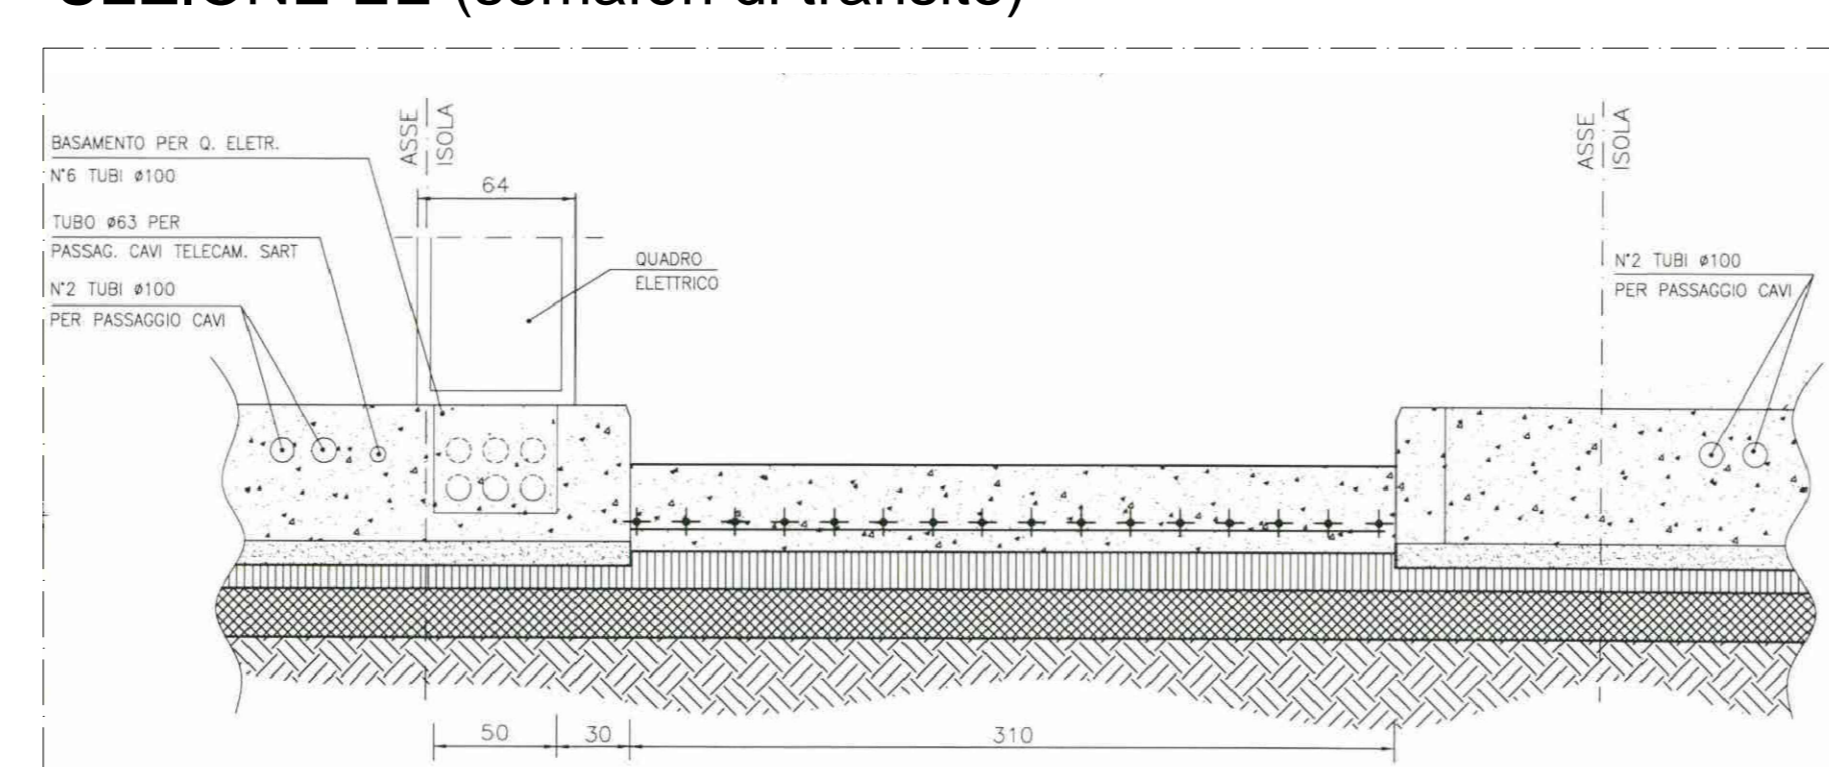

SEZIONE GG (quadro elettrico)

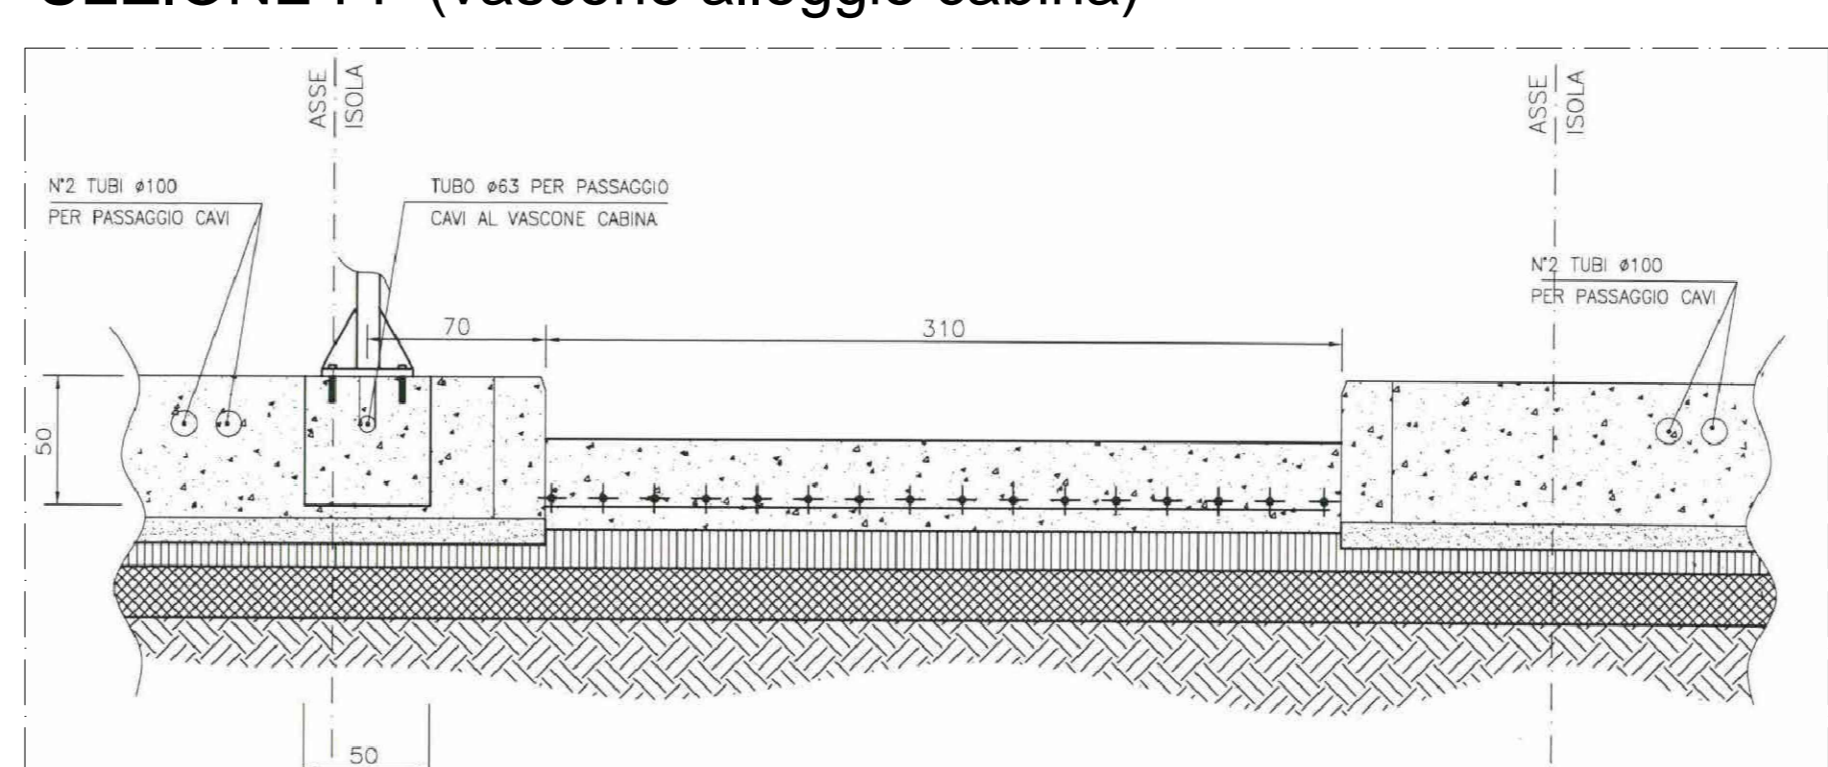


SEZIONE HH (telecamera sart)

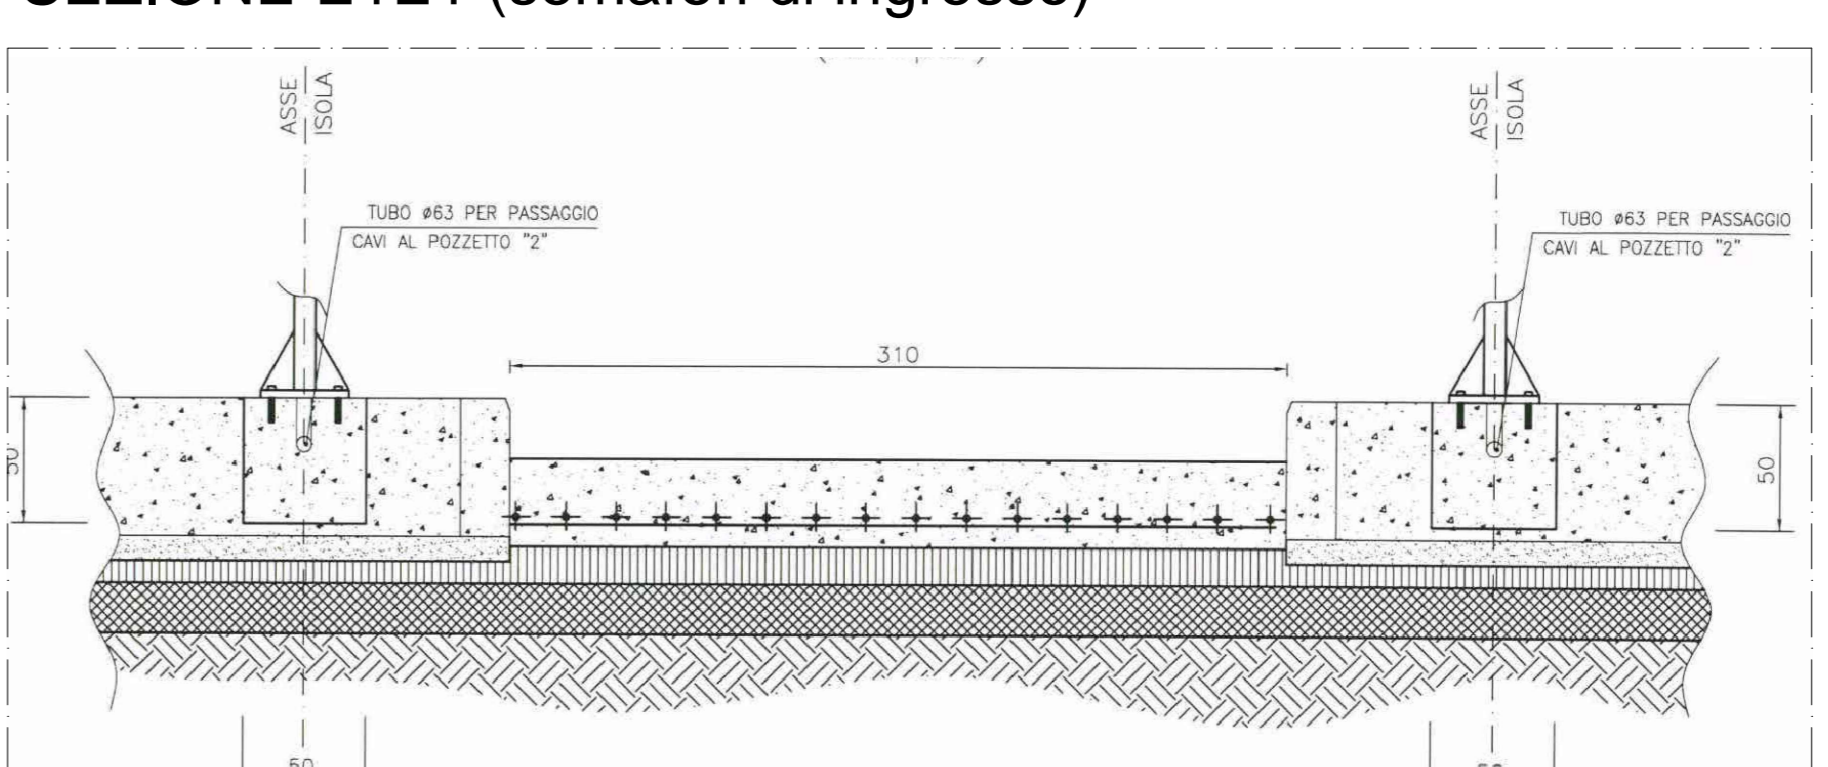


SEZIONE E2E2 (bumper)


PARTICOLARE TESTATA - scala 1:50

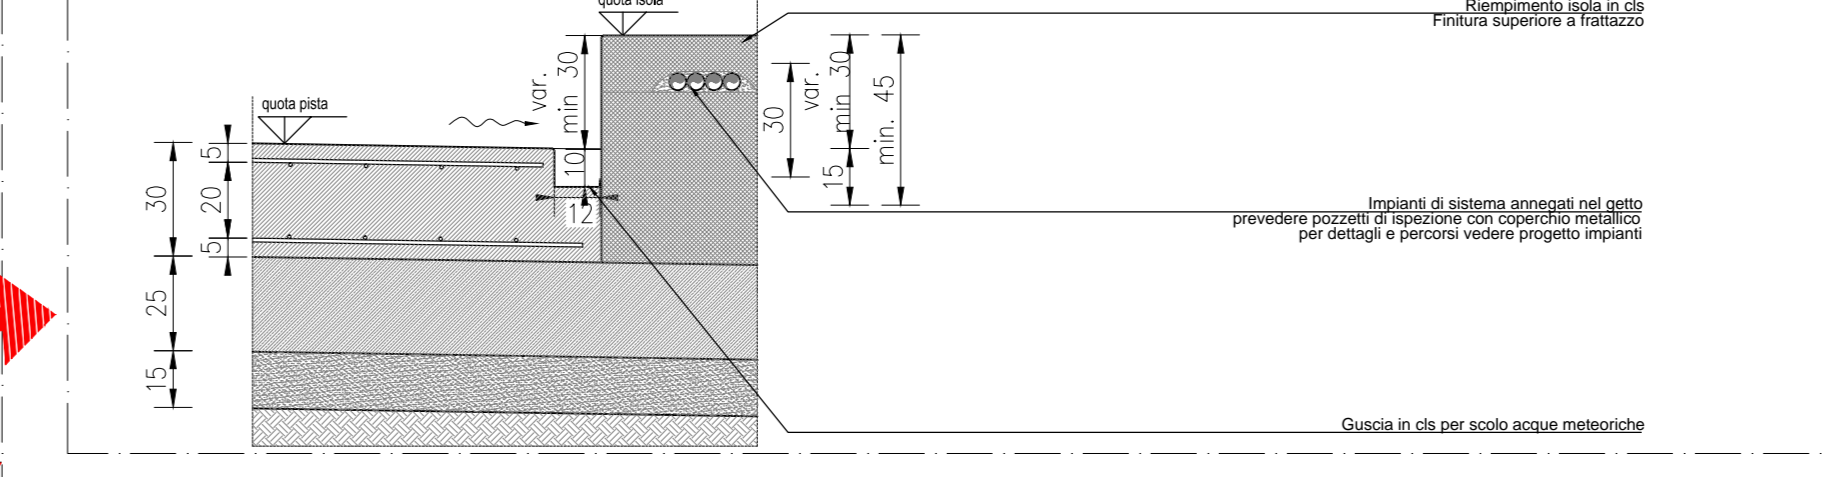


PARTICOLARE GUSCIA - scala 1:20

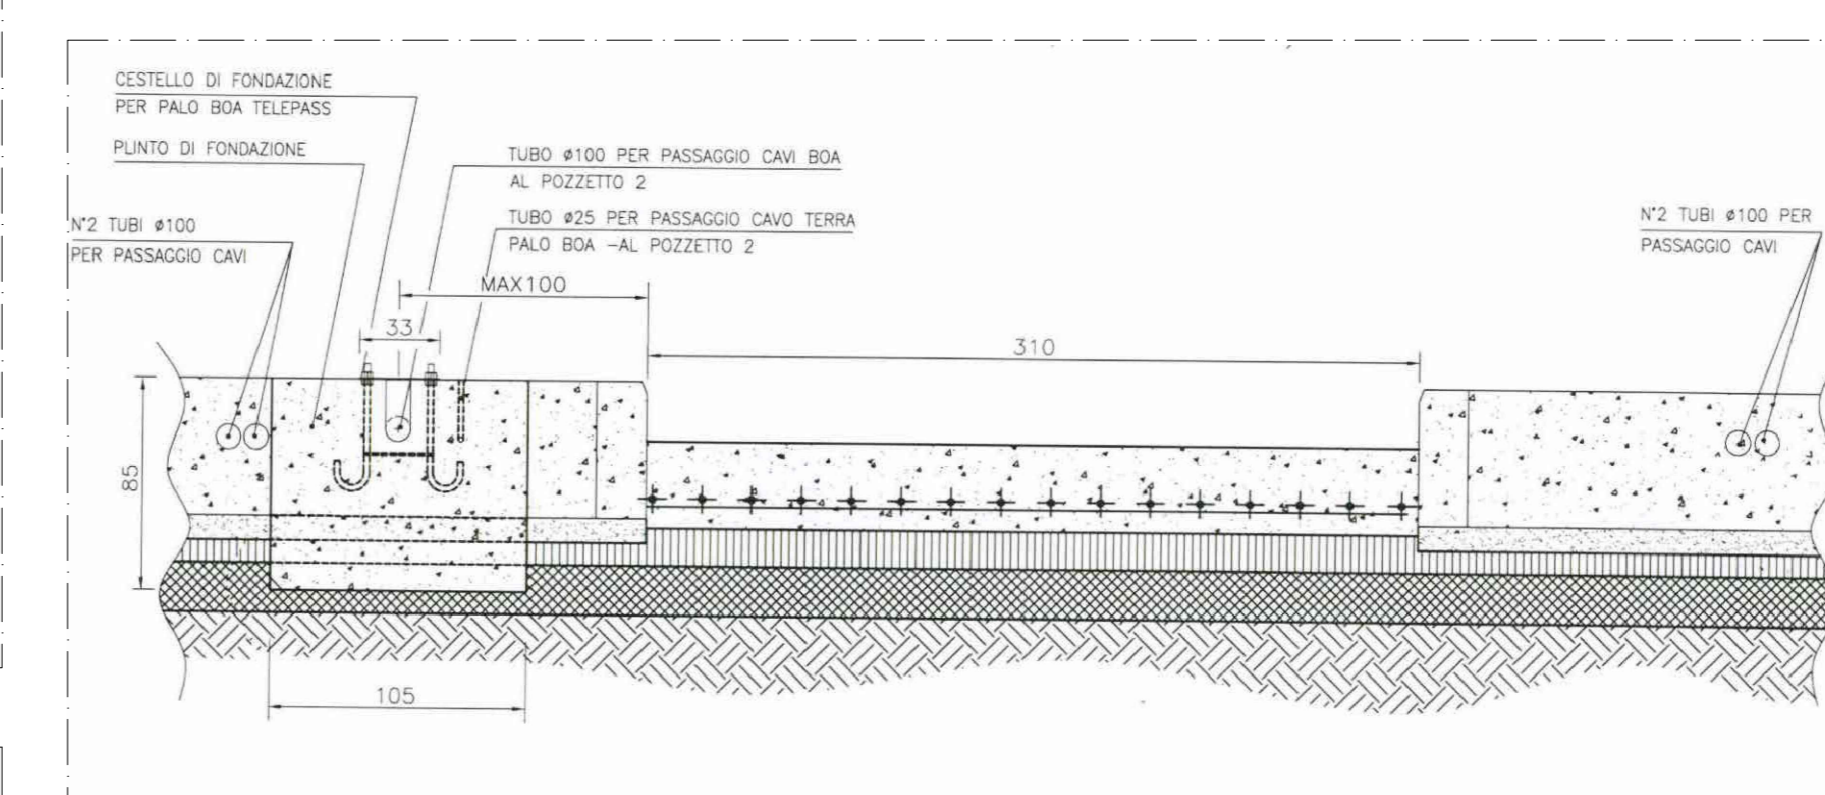


SEZIONE B1B1 (tirafondo e plinto boa 1)

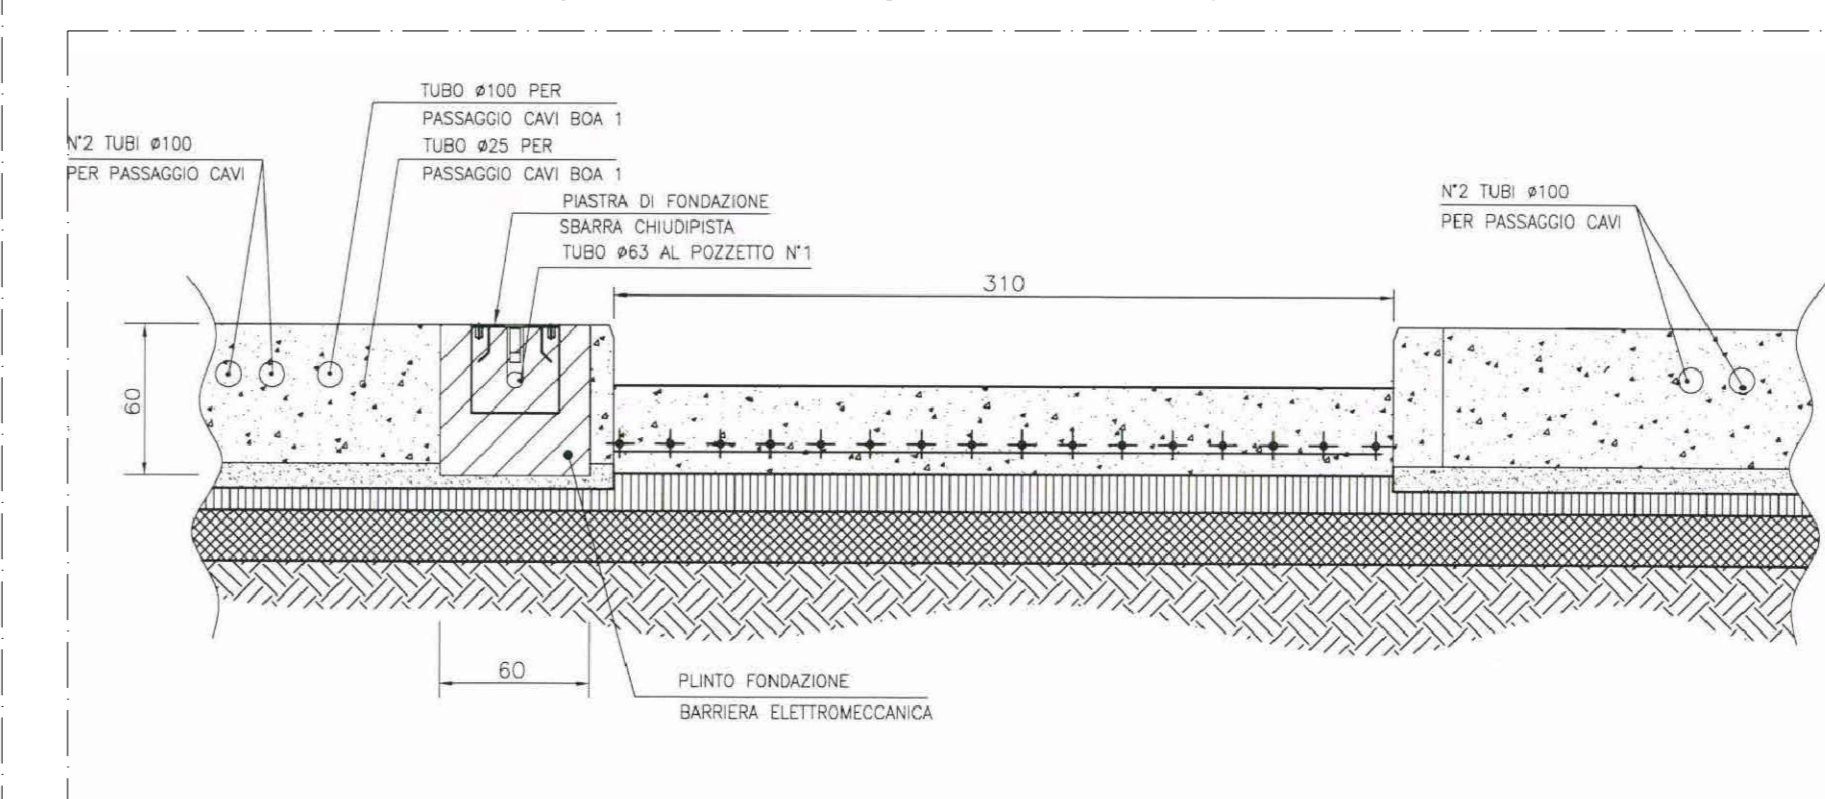

SEZIONE D1D1 (sbarra chiudipista o di cadenzamento)

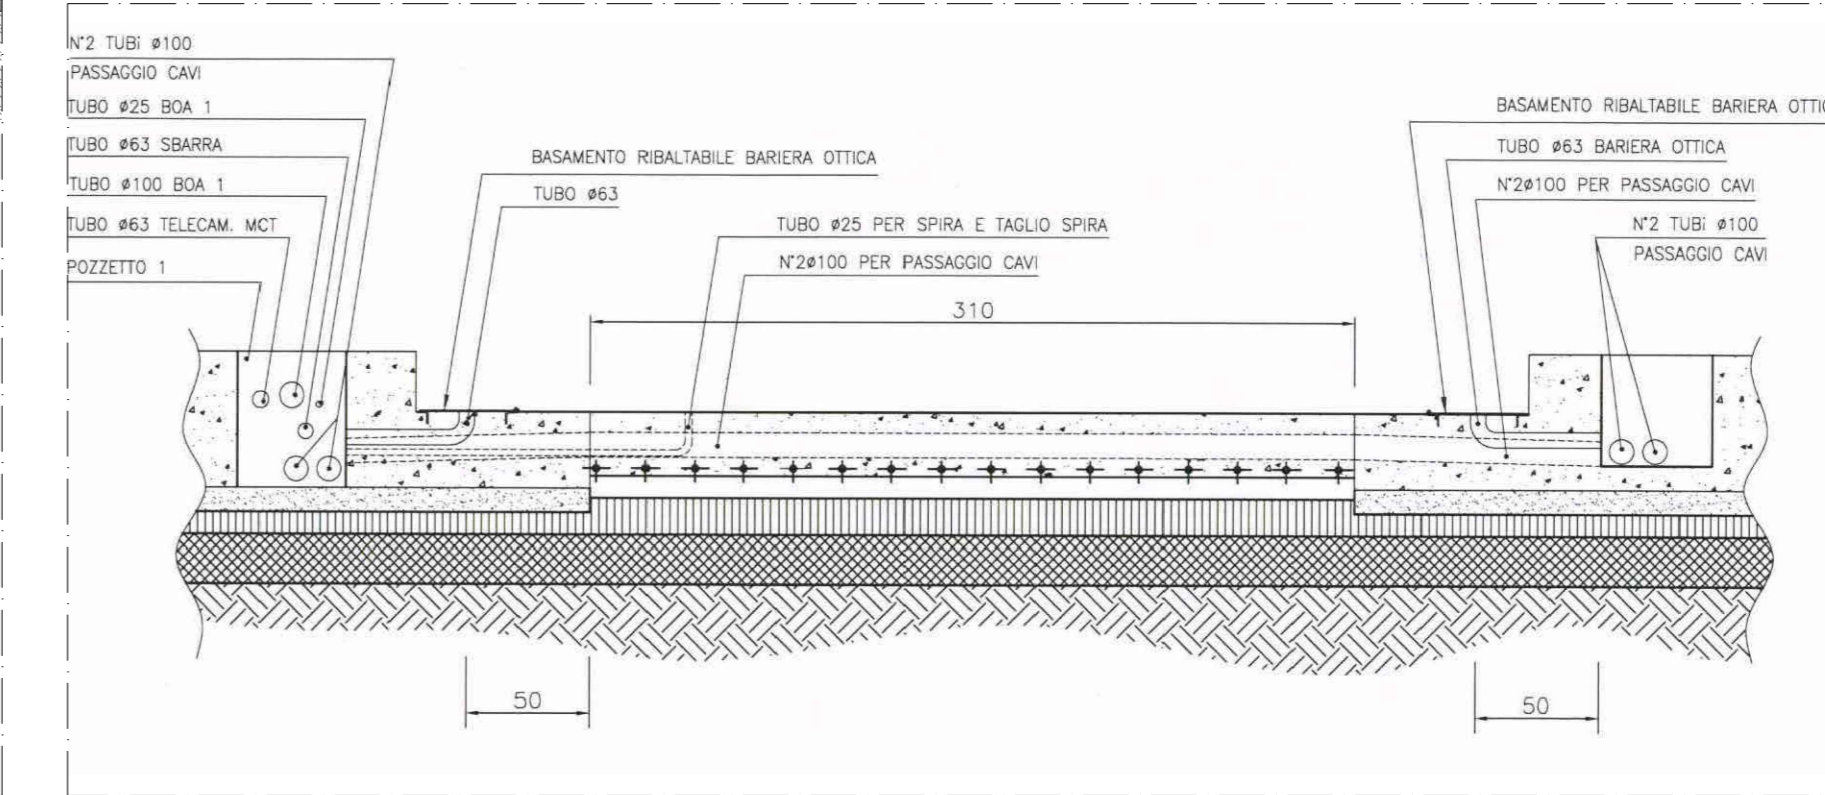

SEZIONE C1C1 (barriera ottica)

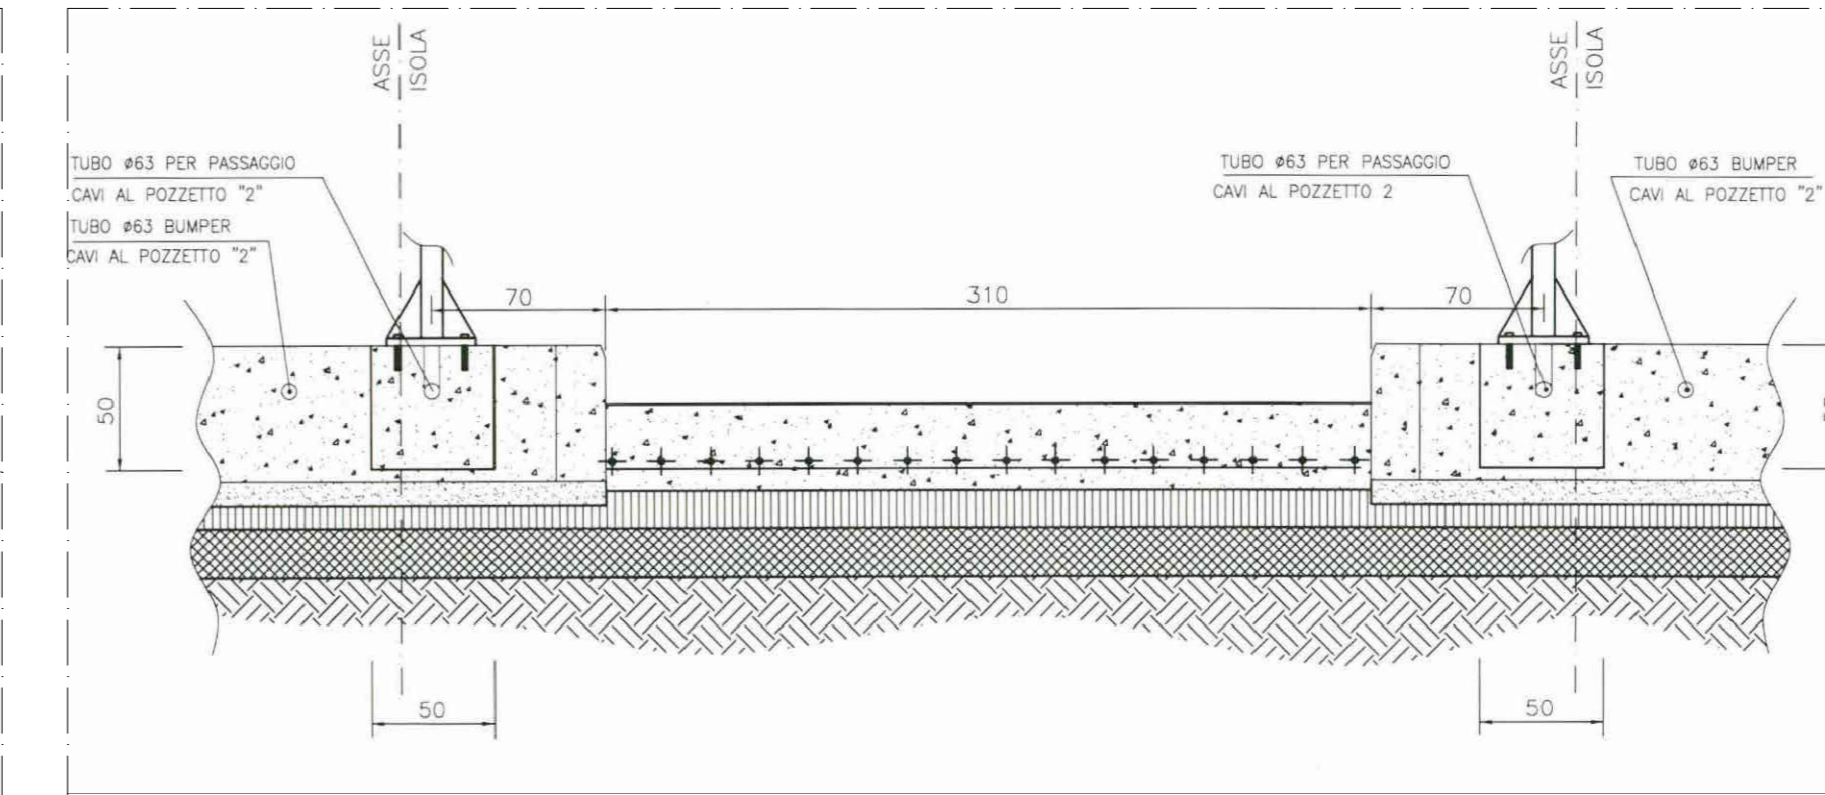

LABORATORI DI RIFERIMENTO	
DESCRIZIONE	CODICE

NOTE

Pavimento interno edico = quota relativa ±0.00 = quota assoluta 131.43 mt s.l.m.

1. Questo disegno deve essere letto con gli elaborati (disegni e specifiche) del Progetto Esecutivo Strutturale, Impiantistico e della Sicurezza Antiriscaldamento.

2. In caso di divergenza fra quote scritte e dimensioni direttamente misurate sugli elaborati, le quote scritte sono sempre prevalenti.

3. In caso di divergenza fra differenti elaborati di progetto, prevalgono sempre i disegni di maggiore dettaglio (nell'ordine, scala 1/1, 1/5, 1/20, 1/50 etc.).

Per dettagli riguardanti gli allestimenti delle piste vedere elaborati specifici
Per andamento altimetrico di piste e scale vedere elaborati specifici

LEGENDA

- Pozzetto ispezione/risalita cavi (50x50xvar(p)) prevedere lamiera anti-scivolo di chiusura
- Pozzetto ispezione cavi (40x40x60(p)) prevedere lamiera anti-scivolo di chiusura

CARATTERISTICHE DEI MATERIALI

CONCEDENTE: CONCESSIONARIA

COLLEGAMENTO AUTOSTRADALE DI CONNESSIONE TRA LE CITTÀ DI BRESCIA E MILANO

CUP E31R03000090007

PRODOTTORE AUTORIZZATIVO D. LGS 1/3/2006 DELIBERA C.I.P.E. DI APPROVAZIONE DEL PROGETTO DEFINITIVO N° 19/2016

INTERCONNESSIONE A35-A4 PROGETTO ESECUTIVO

I - INTERCONNESSIONE
II - INTERCONNESSIONE A35-A4
BRAX1 - BARRIERA DI TRAVAGLIATO
PROGETTO ARCHITETTONICO
DETTAGLI PISTE - TAVOLA 1/2

PROGETTAZIONE: **interconnessione** VERIFICA:

IL PROGETTA RESPONSABILE INTERAZIONE: **PIRELLA GÖTTSCHE LOWE** IN OBTINER TECNICO: **MIRCA ROZZIOTTI & C. S.p.A.**

IL CONCESSIONARIO: **CONCESSIONARIA AUTOSTRADALI LOMBARDE**

65926	04	CP	E	11	BR	AX1	00	00	022	00	A	00
-------	----	----	---	----	----	-----	----	----	-----	----	---	----

ELABORAZIONE PRODOTTALE

DATA	REVISIONE	DATA	REVISIONE	DATA	REVISIONE

IL CONCESSIONARIO: **CONCESSIONARIA AUTOSTRADALI LOMBARDE**

APPROVATO BDT

Società di Progetto
Bredini Spa