DETTAGLIO PLUVIALI - scala 1:10

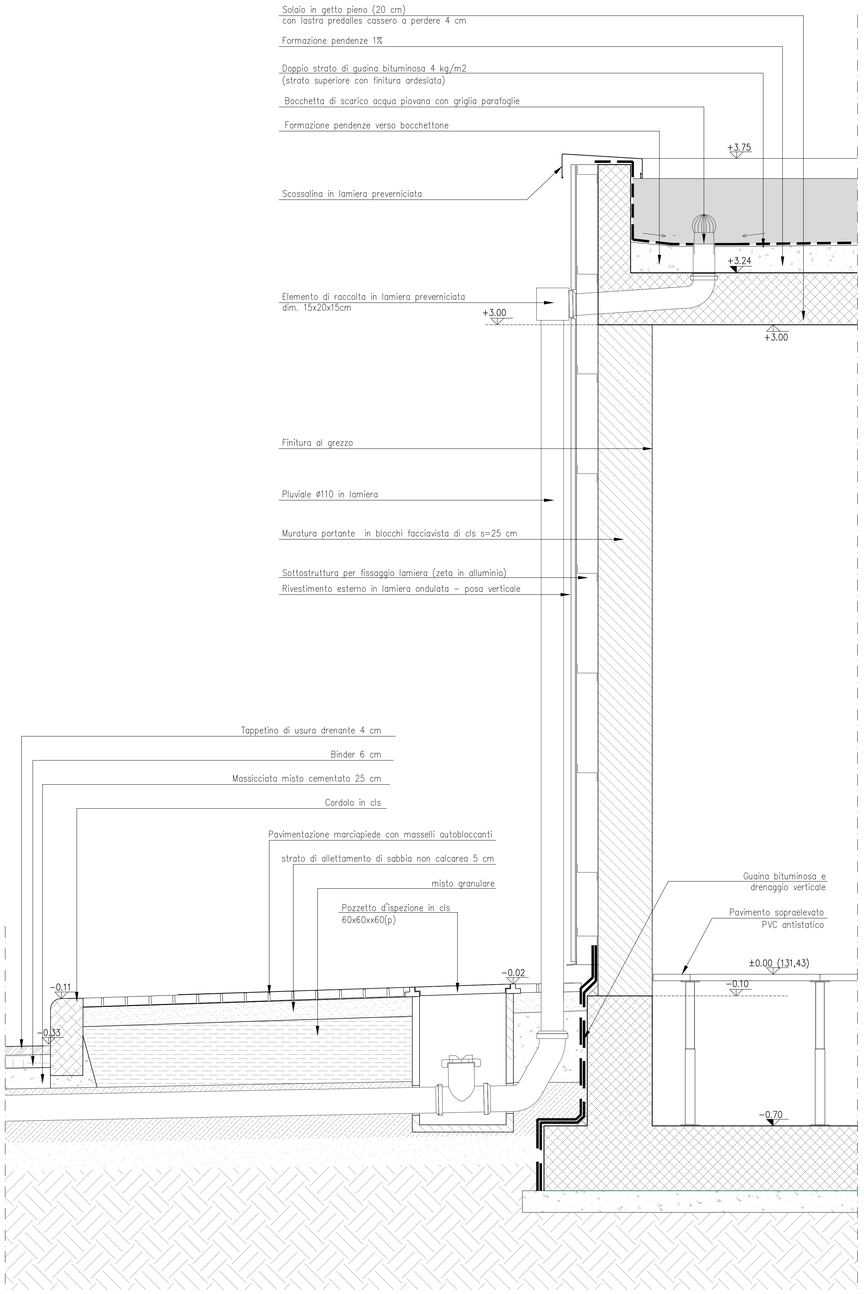

DETTAGLIO GRIGLIE DI AERAZIONE scala 1:10

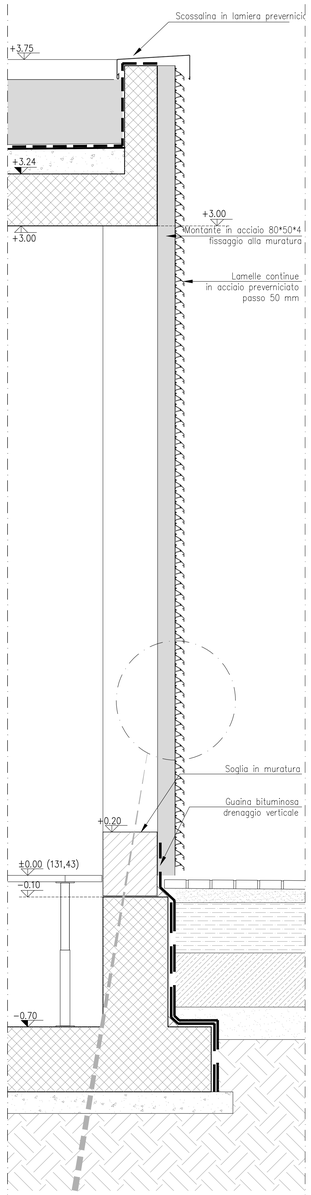

LOCALI TECNICI - PORTA INGRESSO - scala 1:10

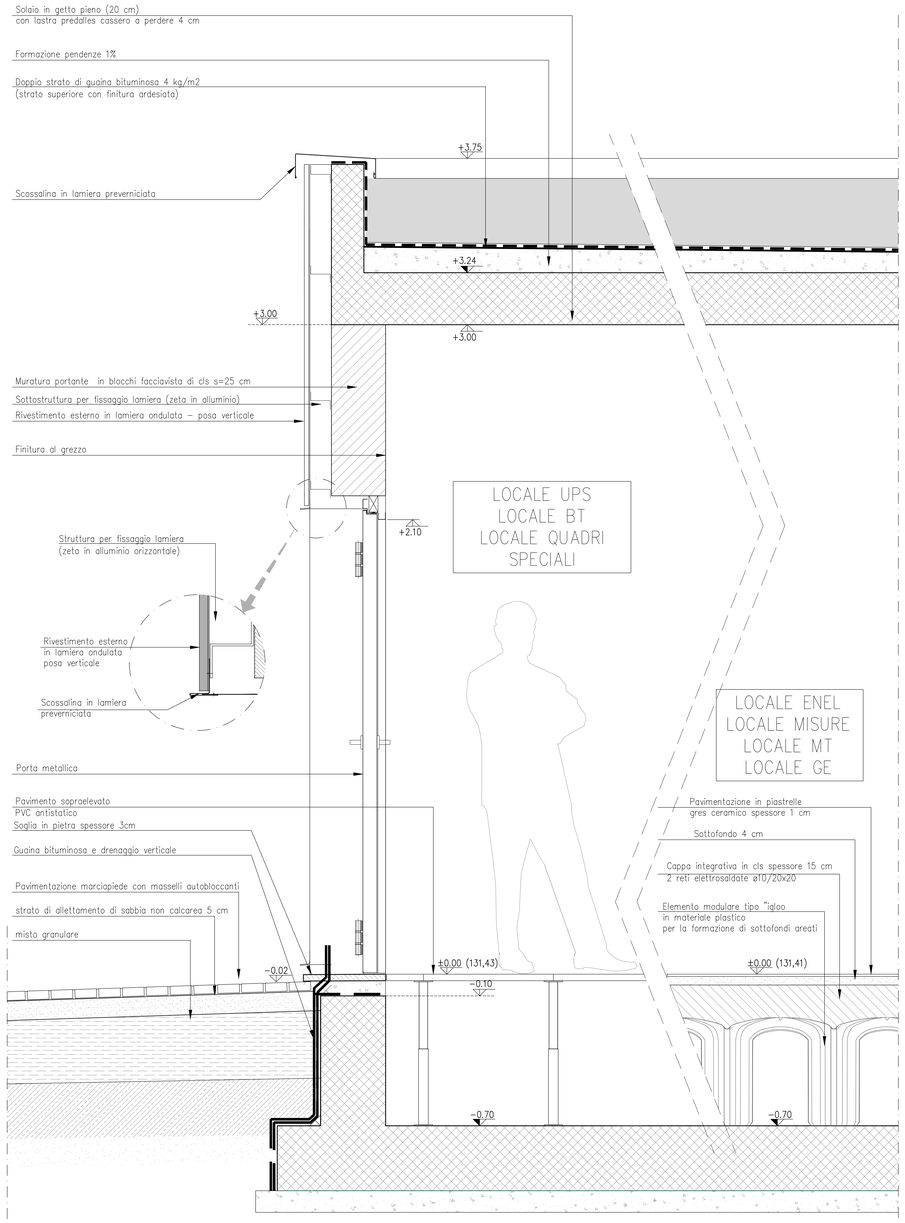

SEZIONE-scala 1:5

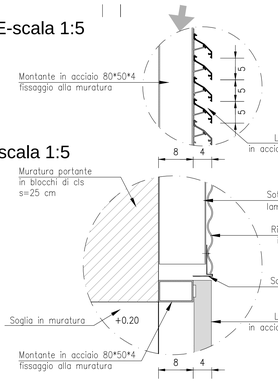

PIANTA-scala 1:5

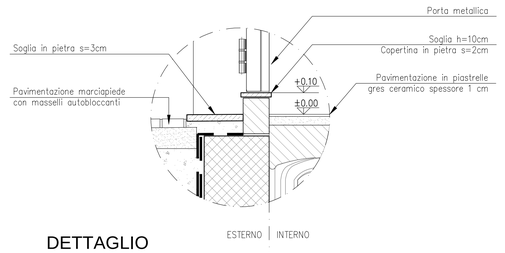

DETTAGLIO PORTA INGRESSO RIALZATA SOLO PER LOCALE GE- scala 1:10

ELABORATI DI RIFERIMENTO

DESCRIZIONE	CODICE

NOTE

Pavimento interno edificio = quota relativa ±0.00 = quota assoluta 131.43 mt s.l.m.

1. Questo disegno deve essere letto con gli elaborati (disegni e specifiche) del Progetto Esecutivo Strutturale, Impiantistico e della Sicurezza Antincendio.

2. In caso di divergenza fra quote scritte e dimensioni direttamente misurate sugli elaborati, le quote scritte sono sempre prevalenti.

3. In caso di divergenza fra differenti elaborati di progetto, prevalgono sempre i disegni di maggiore dettaglio (nell'ordine, scala 1/1, 1/5, 1/20, 1/50 etc).

LEGENDA

MURATURE

- MURATURA PORTANTE IN BLOCCHI IN CLS (nei locali tecnici prevedere finitura faccia a vista)
- MURATURA IN CALCESTRUZZO ARMATO
- MURATURA IN CARTONGESSO
- RIVESTIMENTO CON CAPPOTTO SPESSORE 6/10 CM

TABELLA COLORI/FINITURE ESTERNE			
ESTERNO	LAMIERA ONDULATA	RAL 7046
	LATTONERIE	RAL 7046
	PLUVIALI	RAL 7046
	SERRAMENTI	RAL 7043
	SCALE METALLICHE	ACCIAIO ZINCATO
PERGOLINA	PILASTRI	RAL 7040
	STRUTTURE NASCOSTE	ACCIAIO ZINCATO
	ESTRADOSSO	RAL 6002
	INTRADOSSO	RAL 6002-6011 6021-6019-6027
	VELETTE	6002-6011-6021
	LATTONERIE	6002-6011-6021
	ZONE ISPEZIONABILI	RAL 6002-6011 6021-6019-6027
IDEE	FIANCHI	ACCIAIO CORTEN
	ESTRADOSSO	CLS A FRATTAZZO
	TESTATE	CLS A VISTA

CARATTERISTICHE DEI MATERIALI

CONCEDENTE: CONCESSIONI AUTOSTRADALI LOMBARDE

CONCESSIONARIA: Società di Progetto Brebemi SpA

CUP E31B05000390007

COLLEGAMENTO AUTOSTRADALE DI CONNESSIONE TRA LE CITTA' DI BRESCIA E MILANO

Procedura Autorizzativa D. Lgs 163/2006
Delibera C.I.P.E. di Approvazione del Progetto Definitivo n° 19/2016

INTERCONNESSIONE A35-A4 PROGETTO ESECUTIVO

I - INTERCONNESSIONE

I1 - INTERCONNESSIONE A35-A4

BRAX1 - Barriera di Travagliato

PROGETTO ARCHITETTONICO

LOCALI TECNICI - DETTAGLIO SEZIONI

PROGETTAZIONE: Interconnessione SCARL

IL PROGETTISTA RESPONSABILE INTEGRAZIONE PRESTAZIONI SPECIALISTICHE
IMPRESA PIZZAROTTI & C. S.p.A.
Dott. Ing. Valerio Bolzoni
Ordine degli Ingegneri di Parma N. 821

IN DIRETTORE TECNICO
IMPRESA PIZZAROTTI & C. SpA
Dott. Ing. Gianluca Del Bozzo
Ordine degli Ingegneri di PERUGIA N. 631

VERIFICA: APPROVATO SDF

I.D.	IDENTIFICAZIONE ELABORATO															DATA:
	MATR.	TIPO	FASE	N.G.	LOTTO	OPERA	PROG. OPERA	TRATTO	PARTE	PROGR.	PARTE COST.	STATO	REV.	SCALA:	LUGLIO 2016
65935	04	PA	E	I	I1	BR	AX1	00	00	004	00	A	00	VARIE	

ELABORAZIONE PROGETTUALE

IL PROGETTISTA
PIACENTINI INGEGNERI s.r.l.
Dott. Ing. Paolo Piacentini
Ordine degli Ingegneri di Bologna N. 4152

REVISIONE

N.	REV.	DESCRIZIONE	DATA	REDATTO	DATA	CONTROLLATO	DATA	APPROVATO
0	00	EMISSIONE	28/07/2016	PIACENTINI	28/07/2016	MAZZOLI	28/07/2016	MAZZOLI

IL CONCEDENTE: CONCESSIONI AUTOSTRADALI LOMBARDE

IL CONCESSIONARIO: Società di Progetto Brebemi SpA

IL PRESENTE DOCUMENTO NON POTRA' ESSERE COPIATO, RIPRODOTTO O ALTRIMENTI PUBBLICATO, IN TUTTO O IN PARTE, SENZA IL CONSENSO SCRITTO DELLA SAP BREBEMI S.P.A.. OGNI UTILIZZO NON AUTORIZZATO SARA' PERSEGUITO A NORMA DI LEGGE
THIS DOCUMENT MAY NOT BE COPIED, REPRODUCED OR PUBLISHED, EITHER IN PART OR IN ITS CONTENTS, WITHOUT THE WRITTEN PERMISSION OF SAP BREBEMI S.P.A.. UNAUTHORIZED USE WILL BE PROSECUTED BY LAW.