




FASE 1 - PIANTE DEGLI SCAVI PER LA REALIZZAZIONE DELL'OPERA BRAX1-BARRIERA DI TRAVAGLIATO 1:200

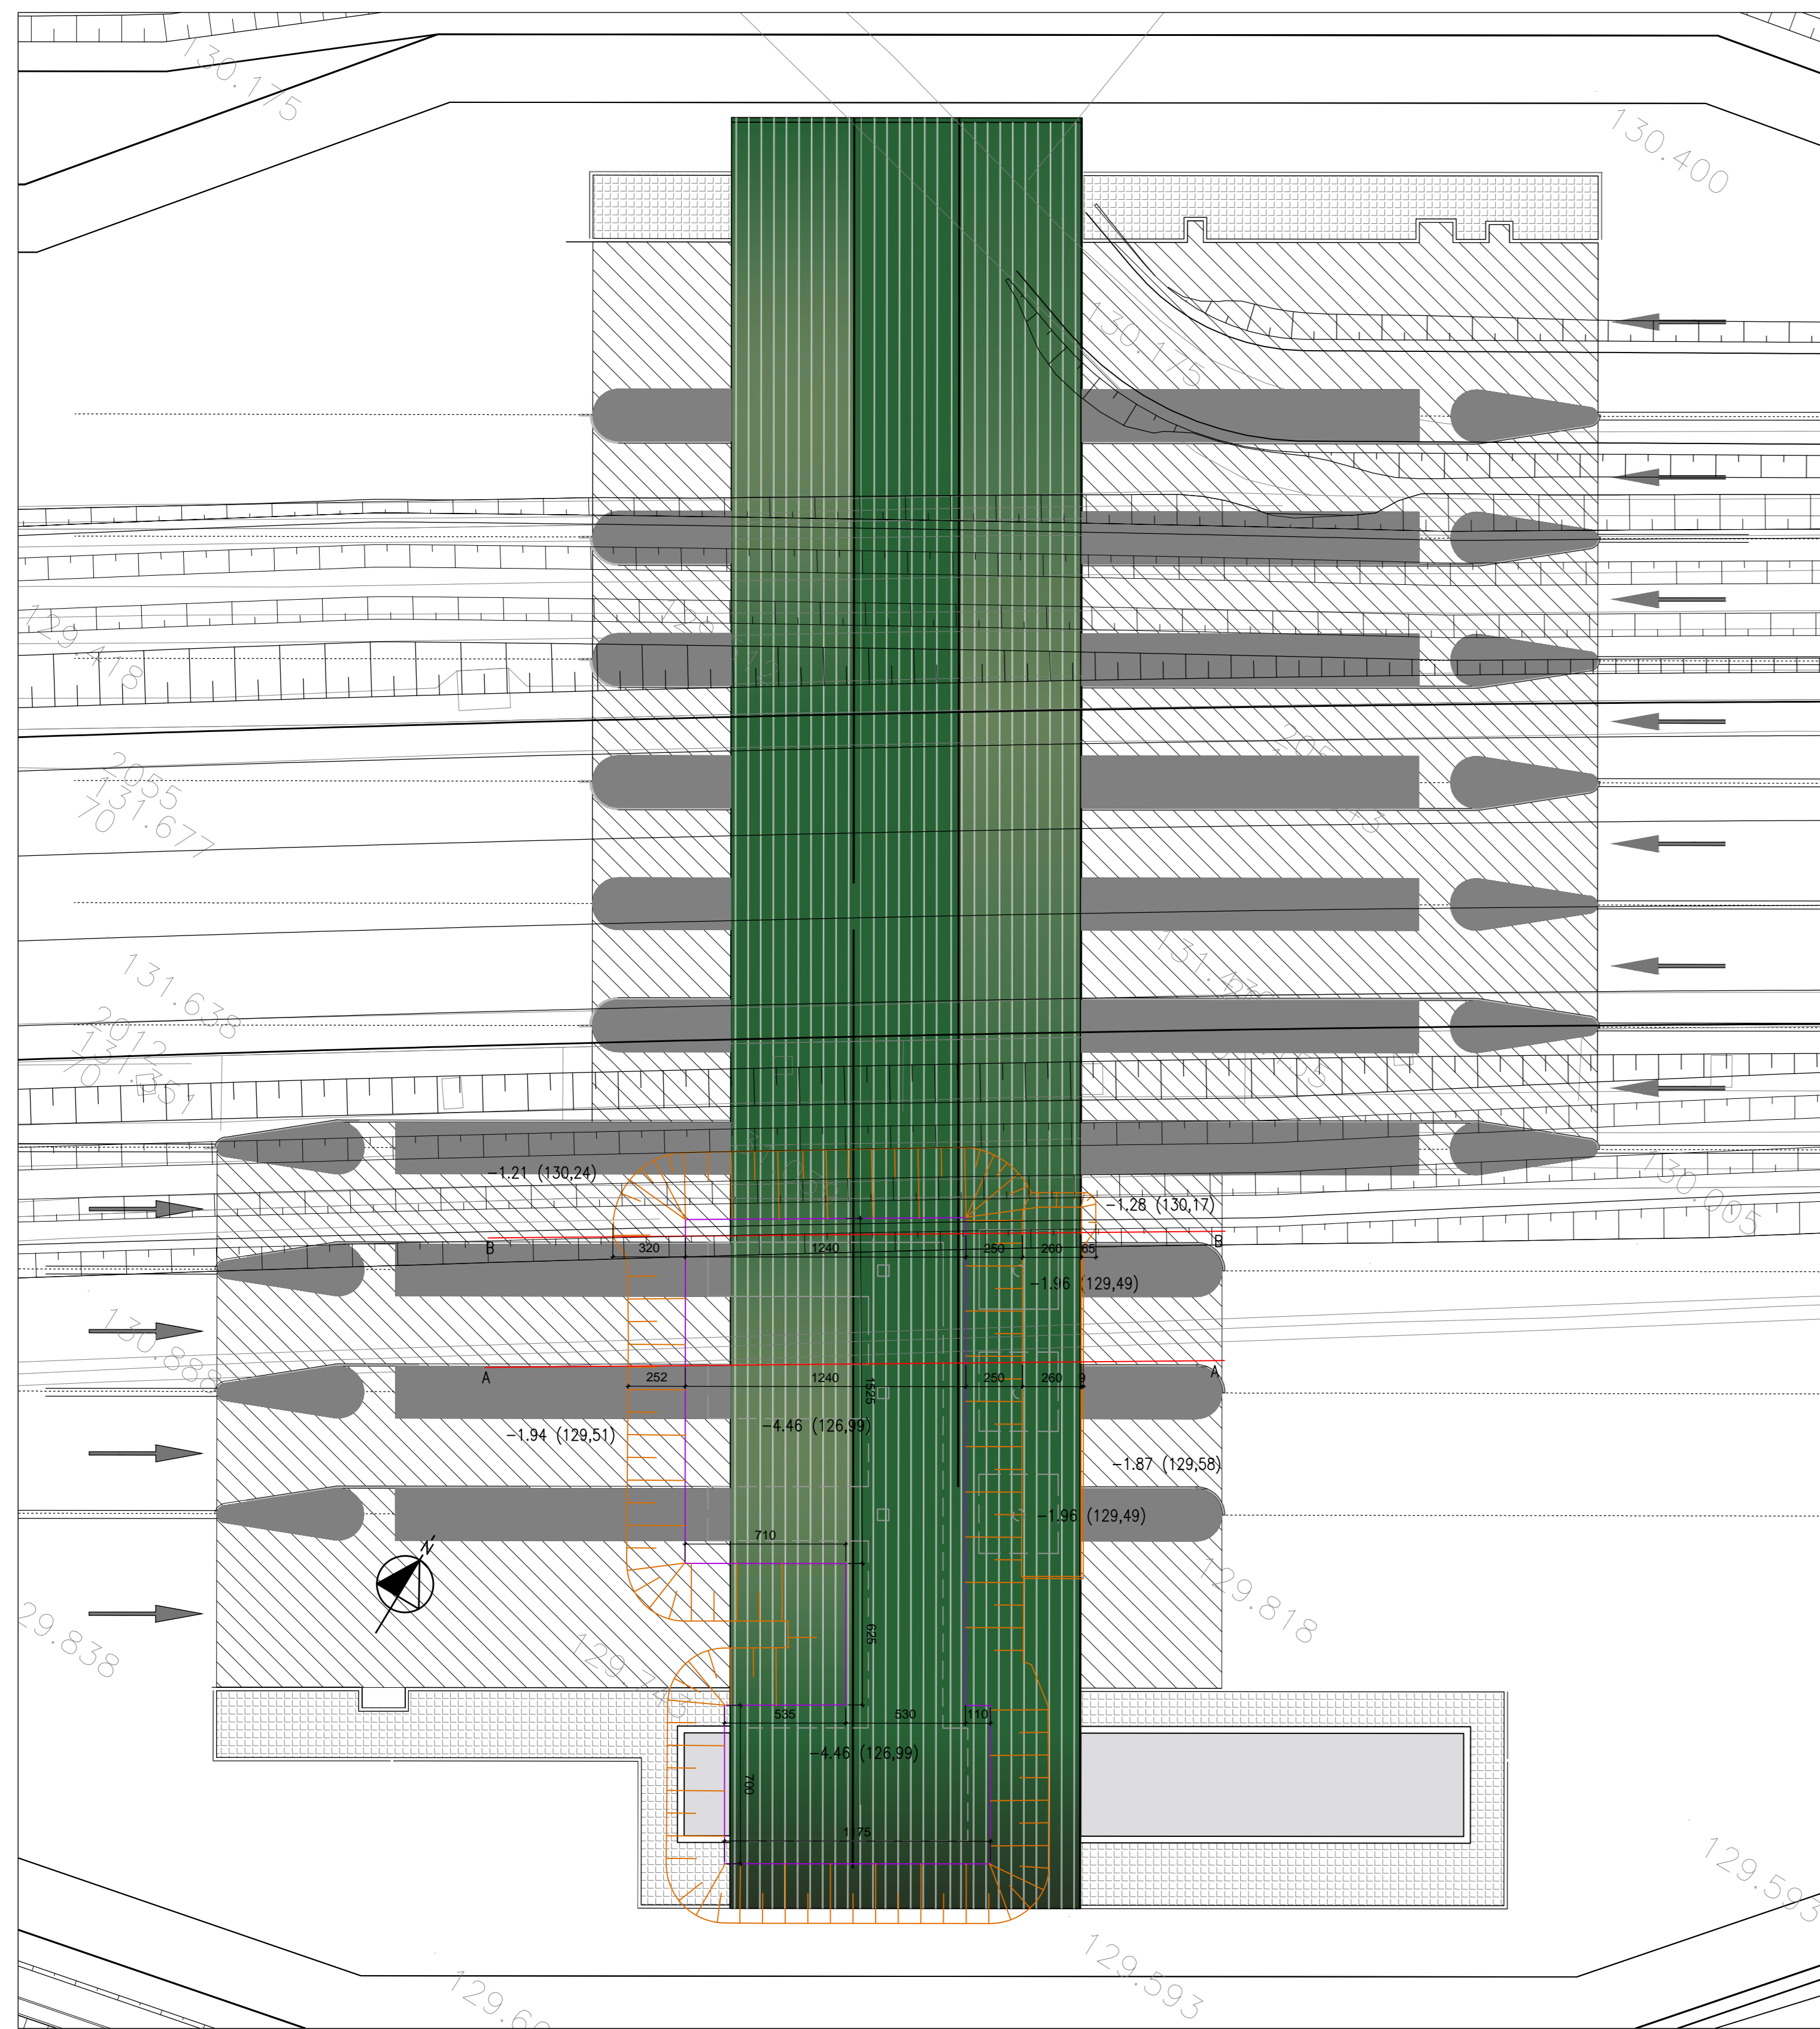


FASE 1 - SEZIONE A-A 1:100

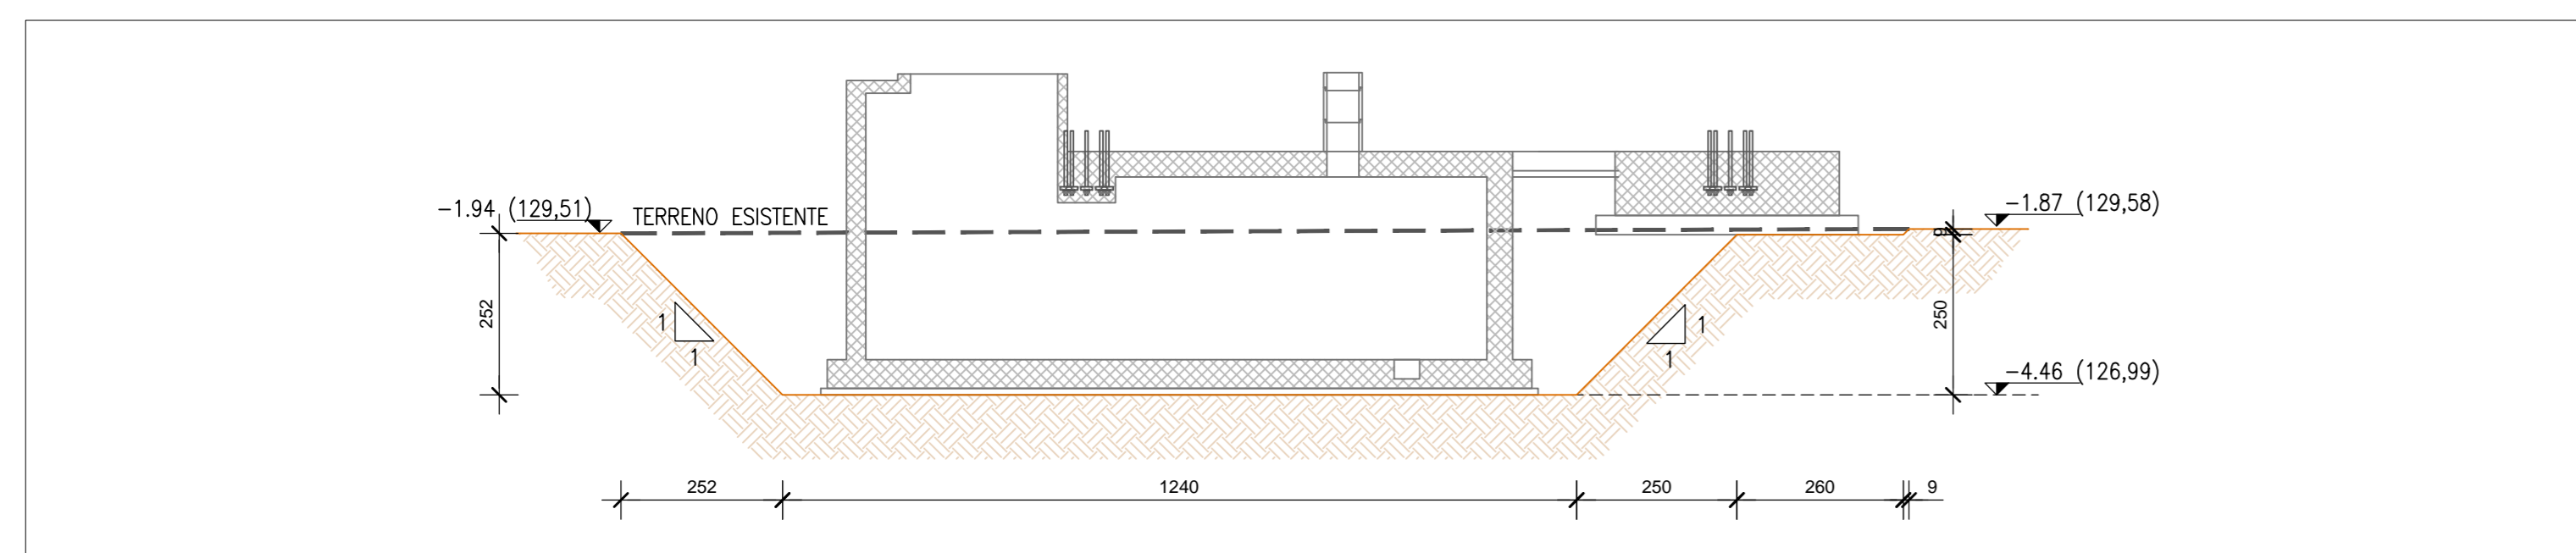


FASE 1 - SEZIONE B-B 1:100

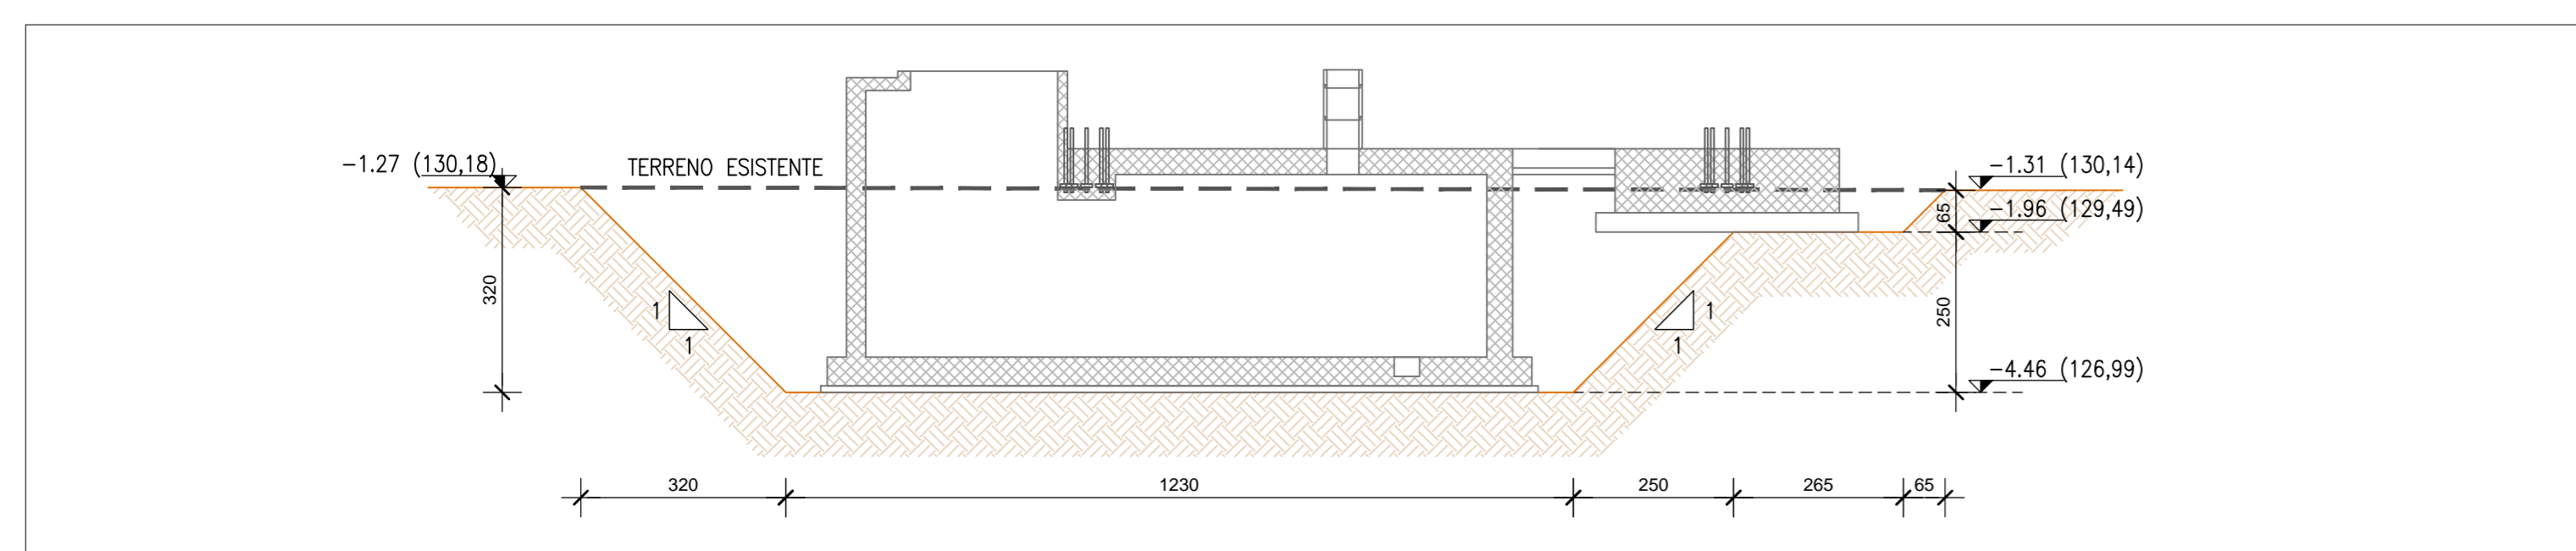


FASE 2 - PIANTE DEGLI SCAVI PER LA REALIZZAZIONE DELL'OPERA BRAX1-BARRIERA DI TRAVAGLIATO 1:200

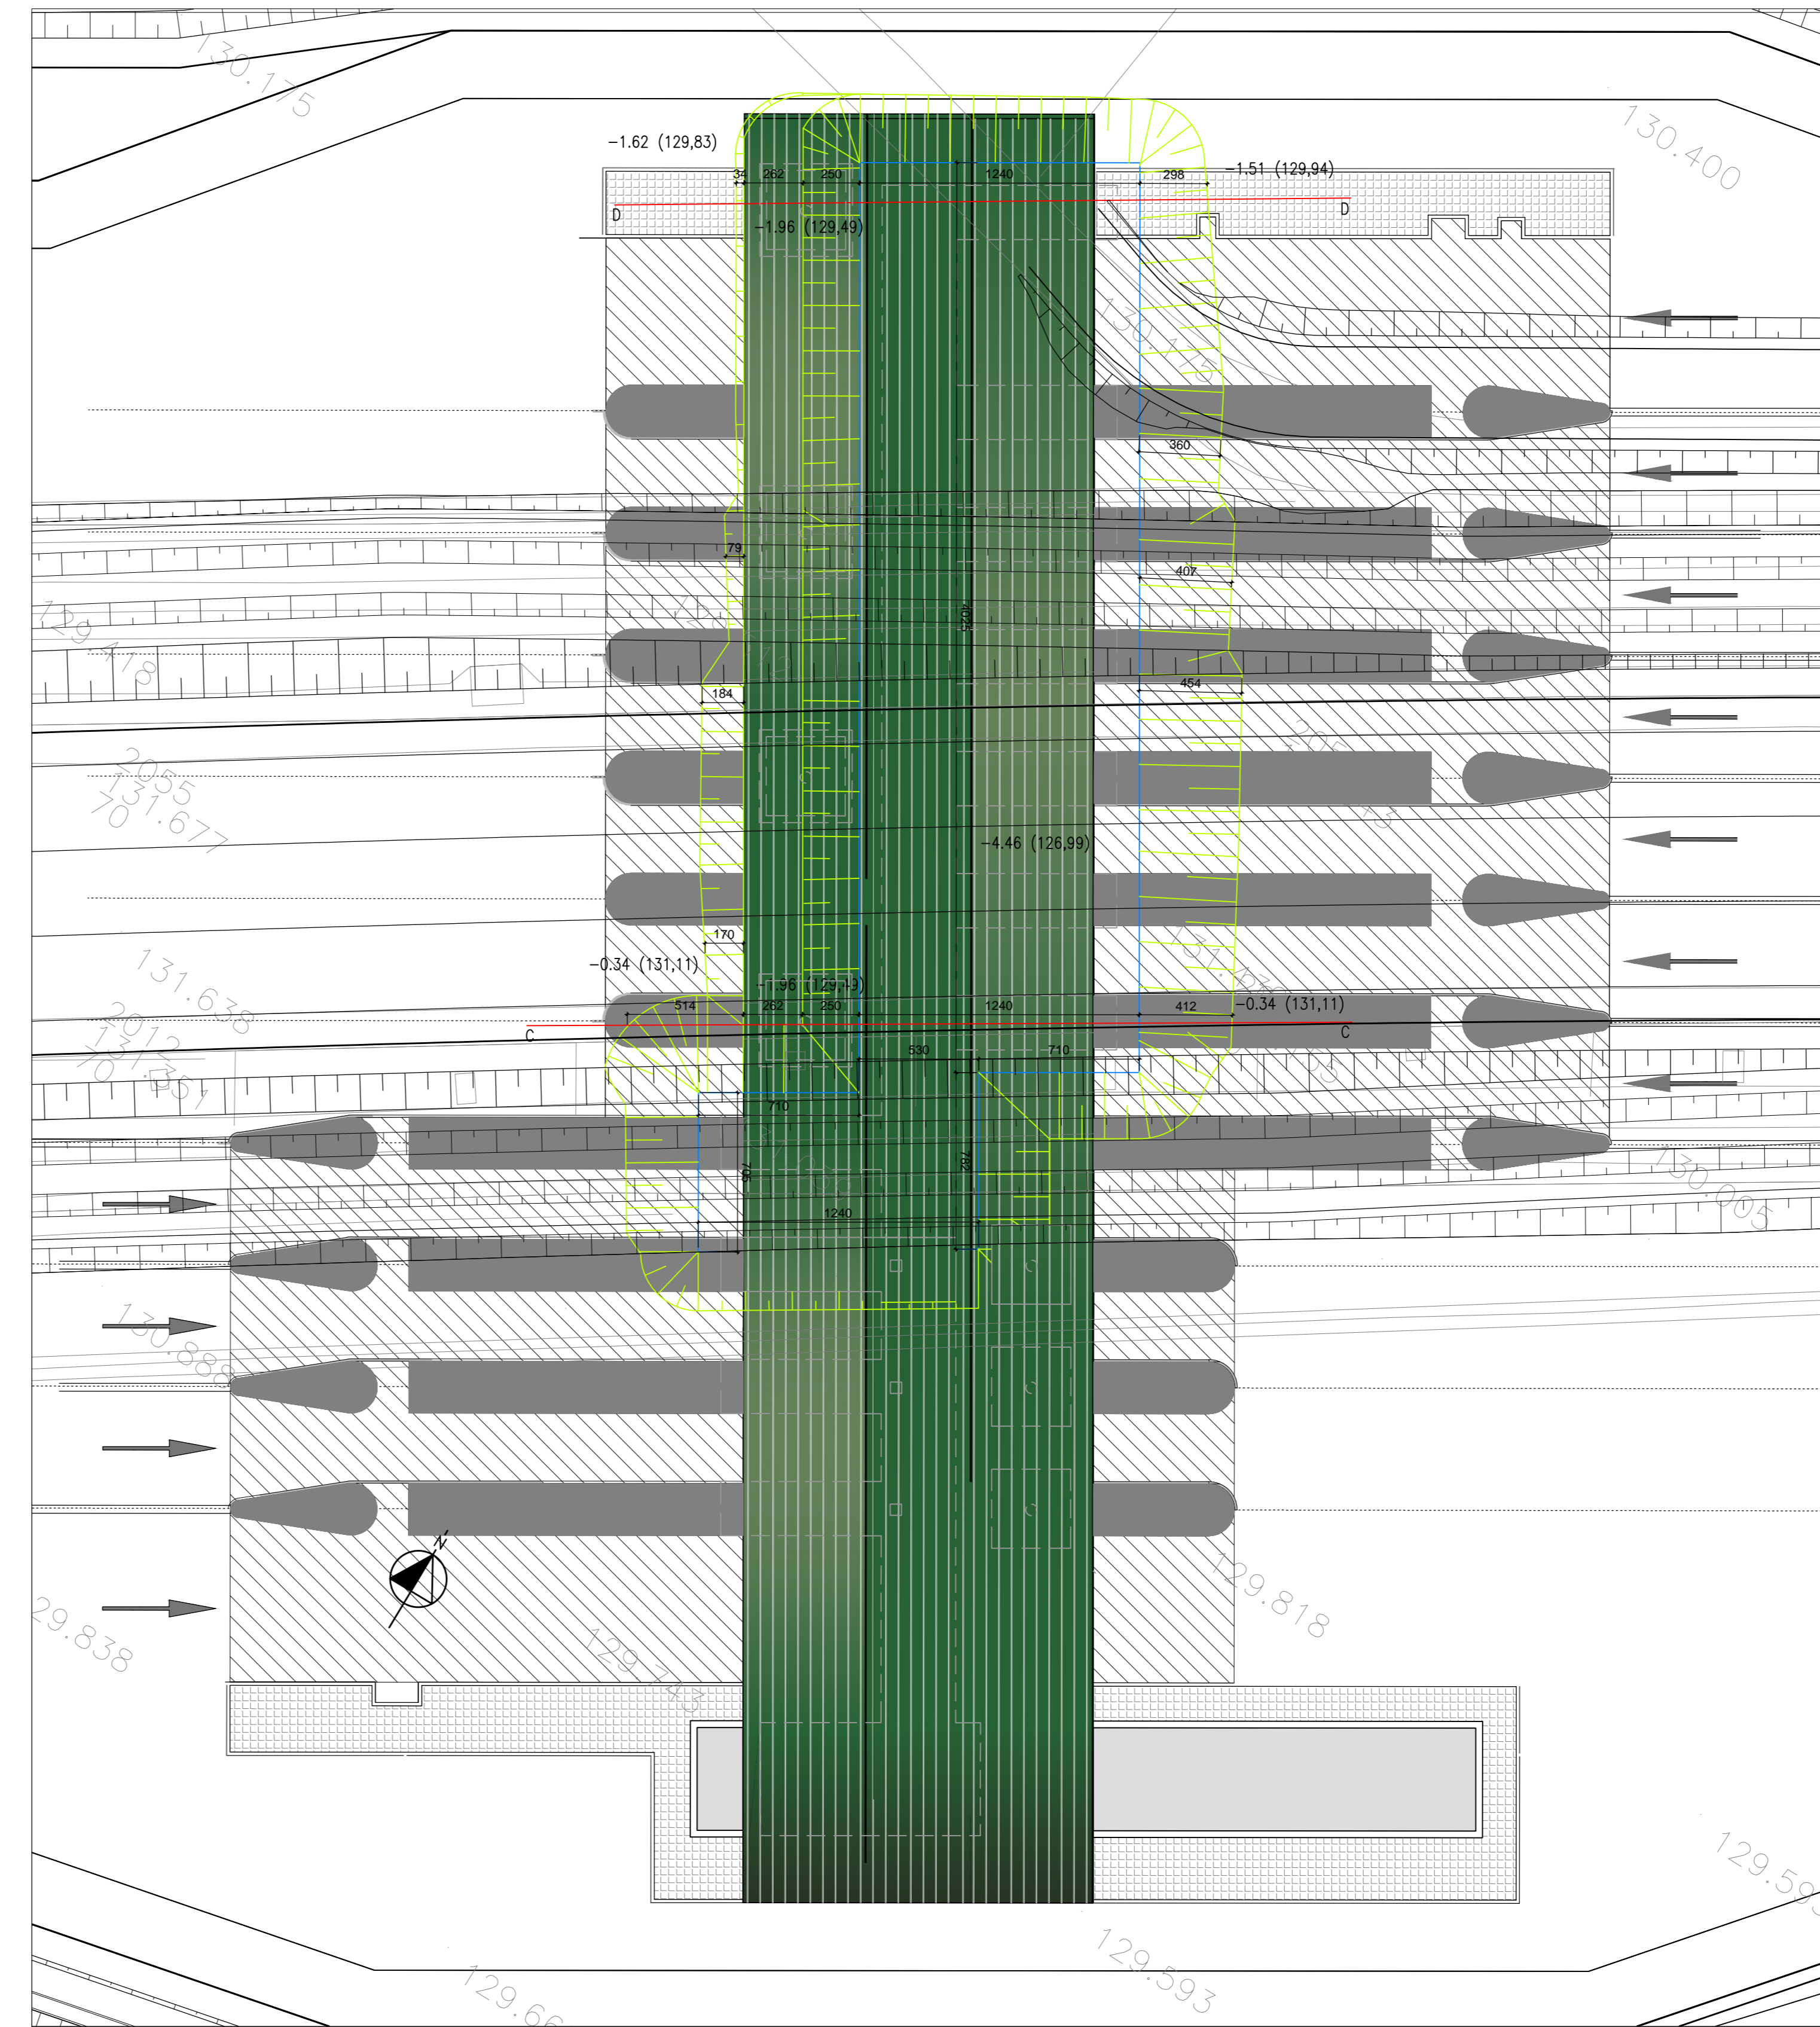

FASE 2 - SEZIONE C-C 1:100

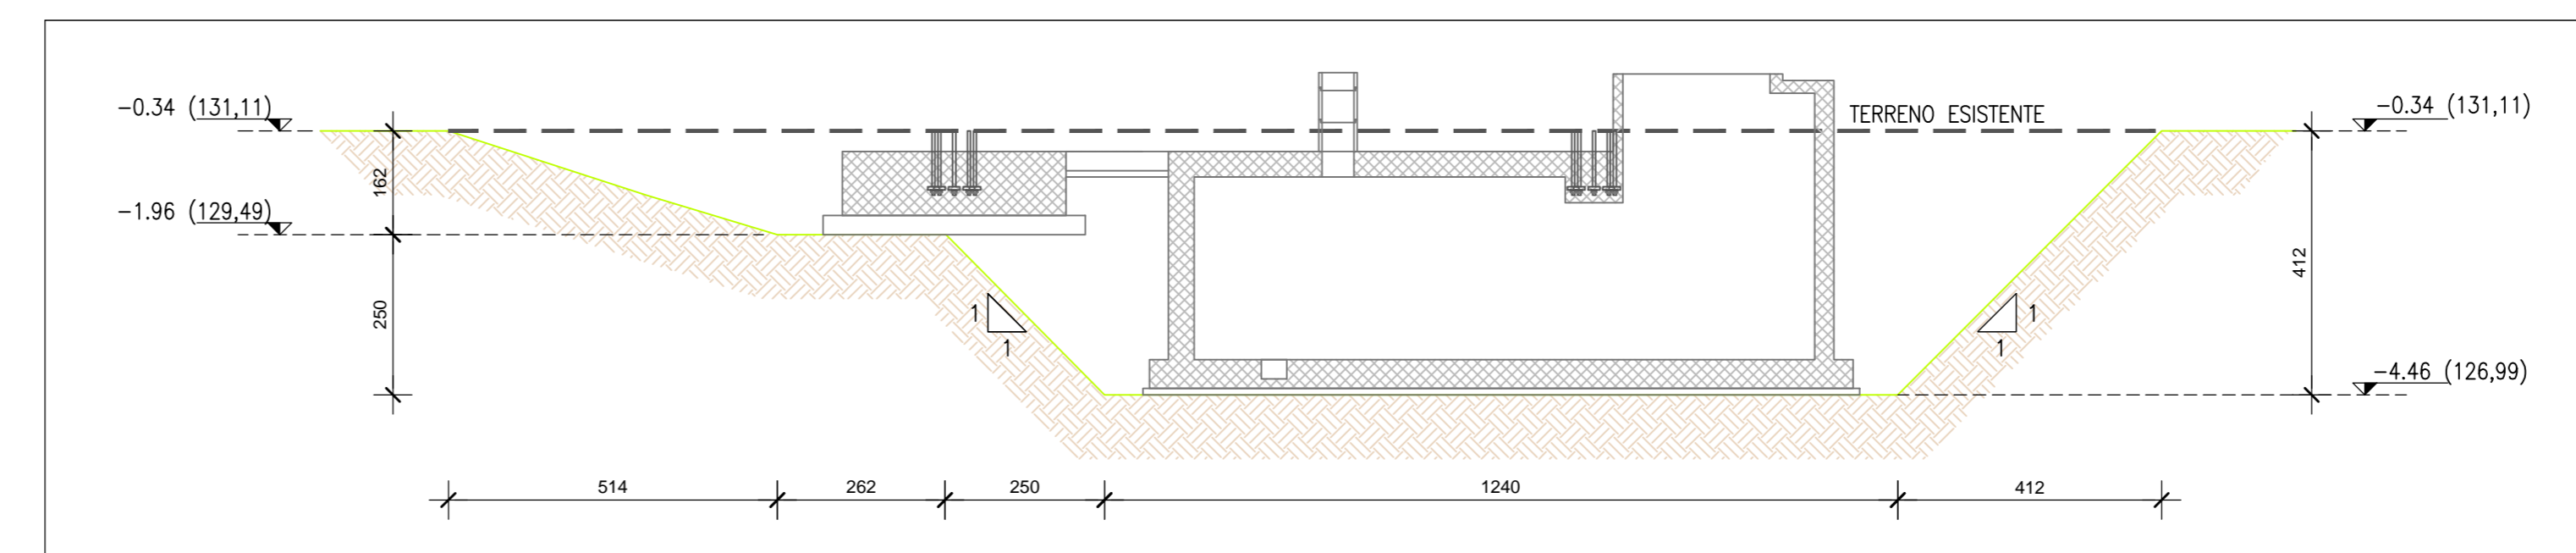

FASE 1 - SEZIONE D-D 1:100

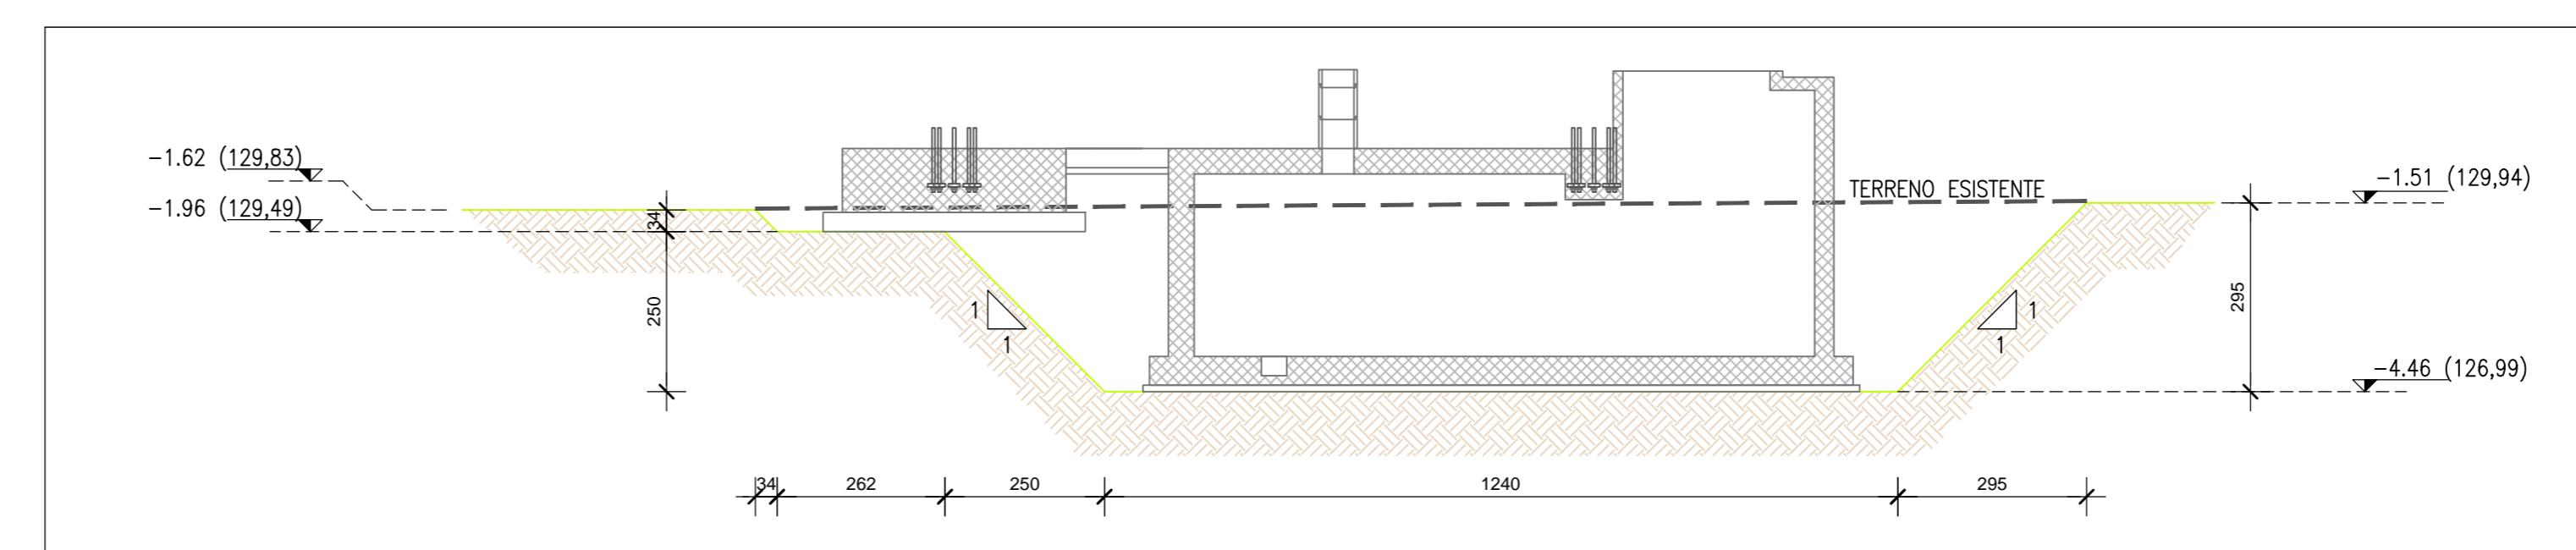

ELABORATI DI RIFERIMENTO

DESCRIZIONE	CODICE

NOTE

- Questo disegno deve essere letto con gli elaborati (disegni e specifiche) del Progetto Esecutivo Strutturale, Impiantistico e della Sicurezza Anticendio.
- In caso di divergenza fra quote scritte e dimensioni direttamente misurate sugli elaborati, le quote scritte sono sempre prevalenti.
- In caso di divergenza fra differenti elaborati di progetto, prevalgono sempre i disegni di maggiore dettaglio (nell'ordine, scala 1/1, 1/5, 1/20, 1/50 etc.).

LEGENDA

--	--

CARATTERISTICHE DEI MATERIALI

--	--

CONCEDENTE: CONCESSIONI AUTOSTRADALI LOMBARDE

CONCESSIONARIA: SOCIETA' DI PROGETTO BREBEMI SPA

CUP E31805000390007

COLLEGAMENTO AUTOSTRADALE DI CONNESSIONE TRA LE CITA' DI BRESCIA E MILANO

PROCEDURA AUTORIZZATIVA D. LGS 153/2006
DELIBERA C.I.P.E. DI APPROVAZIONE DEL PROGETTO DEFINITIVO N° 19/2016

INTERCONNESSIONE A35-A4
PROGETTO ESECUTIVO

I - INTERCONNESSIONE
II - INTERCONNESSIONE A35-A4
BRAX1 - BARRIERA DI TRAVAGLIATO
PROGETTO ARCHITETTONICO
PLANIMETRIA E SEZIONI DI SCAVO

PROGETTAZIONE: **interconnessione** S.p.A.
IL PROGETTISTA RESPONSABILE INGEGNERE: MIRIAM PIZZANOTTI & C. S.p.A.
P.L.A.B. - Via Vercellese, 10 - 20134 Milano - Tel. 02/76000000
Ordine degli Ingegneri di Pavia N. 821

VERIFICA: **APPROVATO BDT**

IN DIRETTORE TECNICO: **interconnessione** S.p.A.
ING. MIRIAM PIZZANOTTI & C. S.p.A.
Via Vercellese, 10 - 20134 Milano - Tel. 02/76000000
Ordine degli Ingegneri di Pavia N. 821

I.D.		IDENTIFICAZIONE ELABORATO		REVISIONE	
DATA	DESCRIZIONE	DATA	REDAZIONE	DATA	APPROVATO
04/01/2016	PL	00	00	016	00

ELABORAZIONE PROGETTUALE: IL PROGETTISTA RESPONSABILE INGEGNERE: MIRIAM PIZZANOTTI & C. S.p.A. P.L.A.B. - Via Vercellese, 10 - 20134 Milano - Tel. 02/76000000 - Ordine degli Ingegneri di Pavia N. 4152

IL CONCEDENTE: CONCESSIONI AUTOSTRADALI LOMBARDE

IL CONCESSIONARIO: SOCIETA' DI PROGETTO BREBEMI SPA