



RAMPE DI RACCORDO TRA AUTOSTRADE A35 E A4


RAMPA MONODIREZIONALE A DUE CORSIE
(RAMO BB-A4)
SCALA 1:100

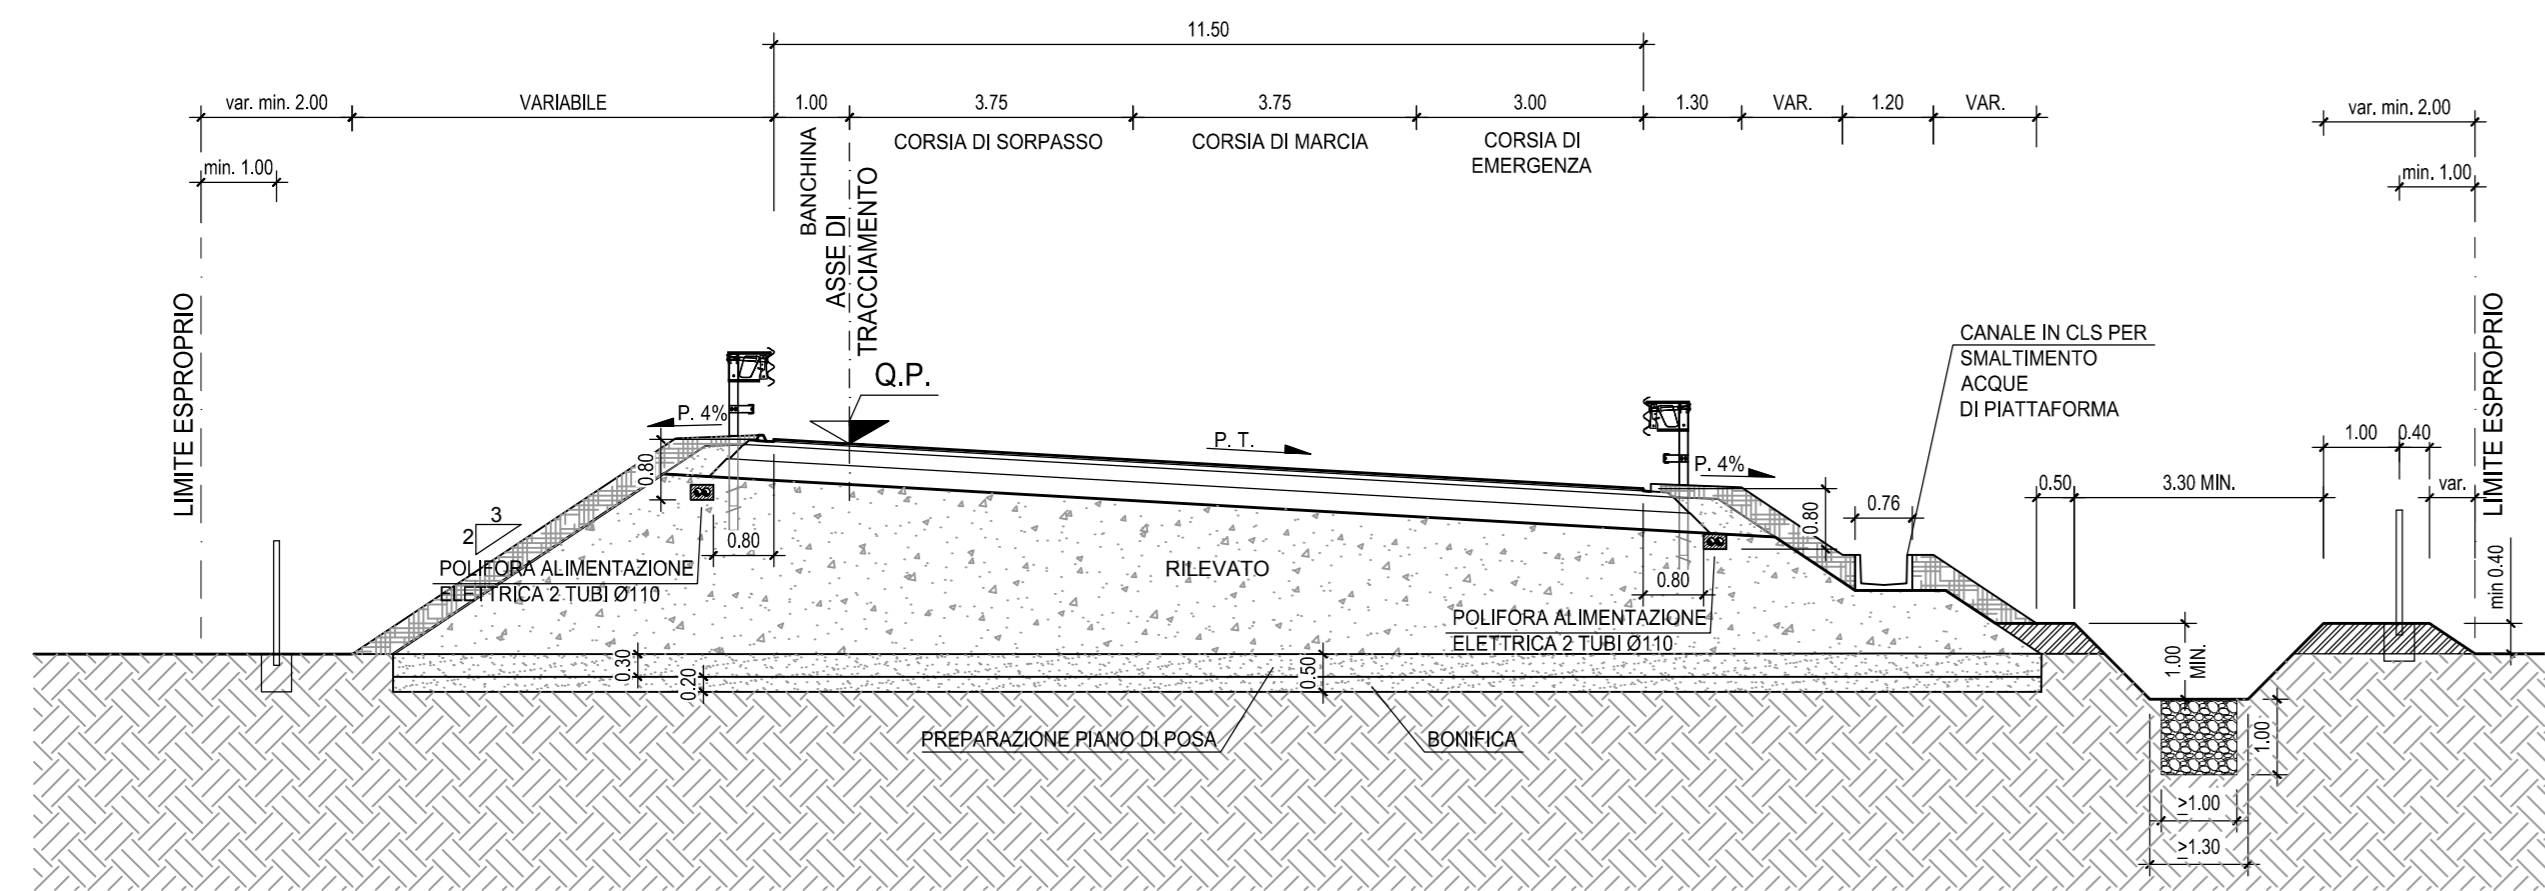


RAMPA MONODIREZIONALE A DUE CORSIE
RAMO A4-BB
SCALA 1:100

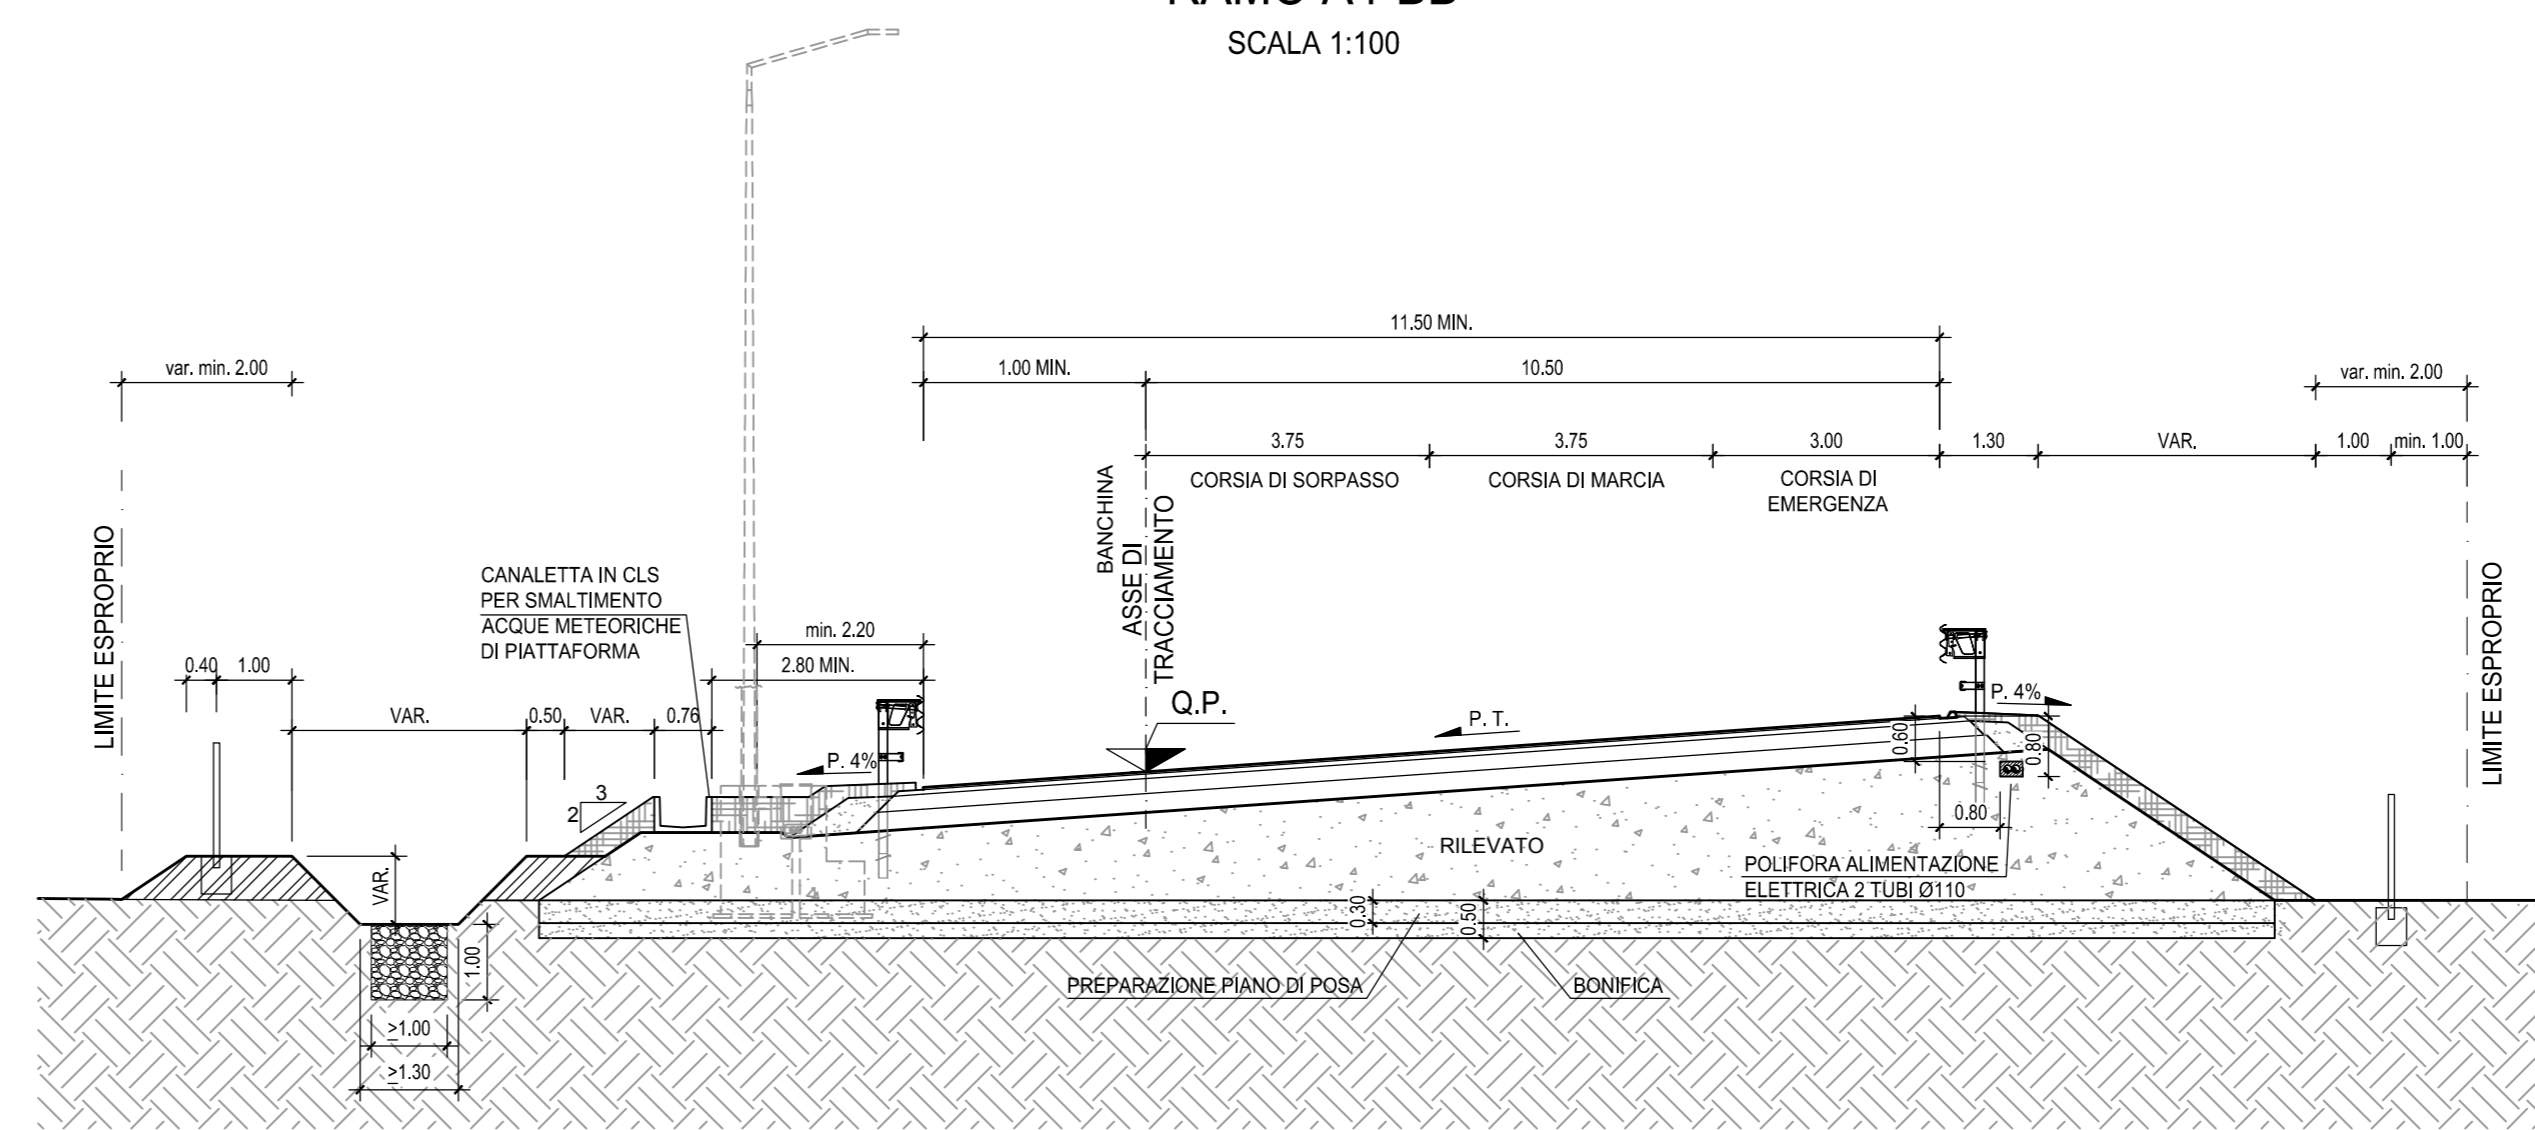


CORSIA DI ACCELERAZIONE/DECELERAZIONE SU AUTOSTRADA A4
SCALA 1:100

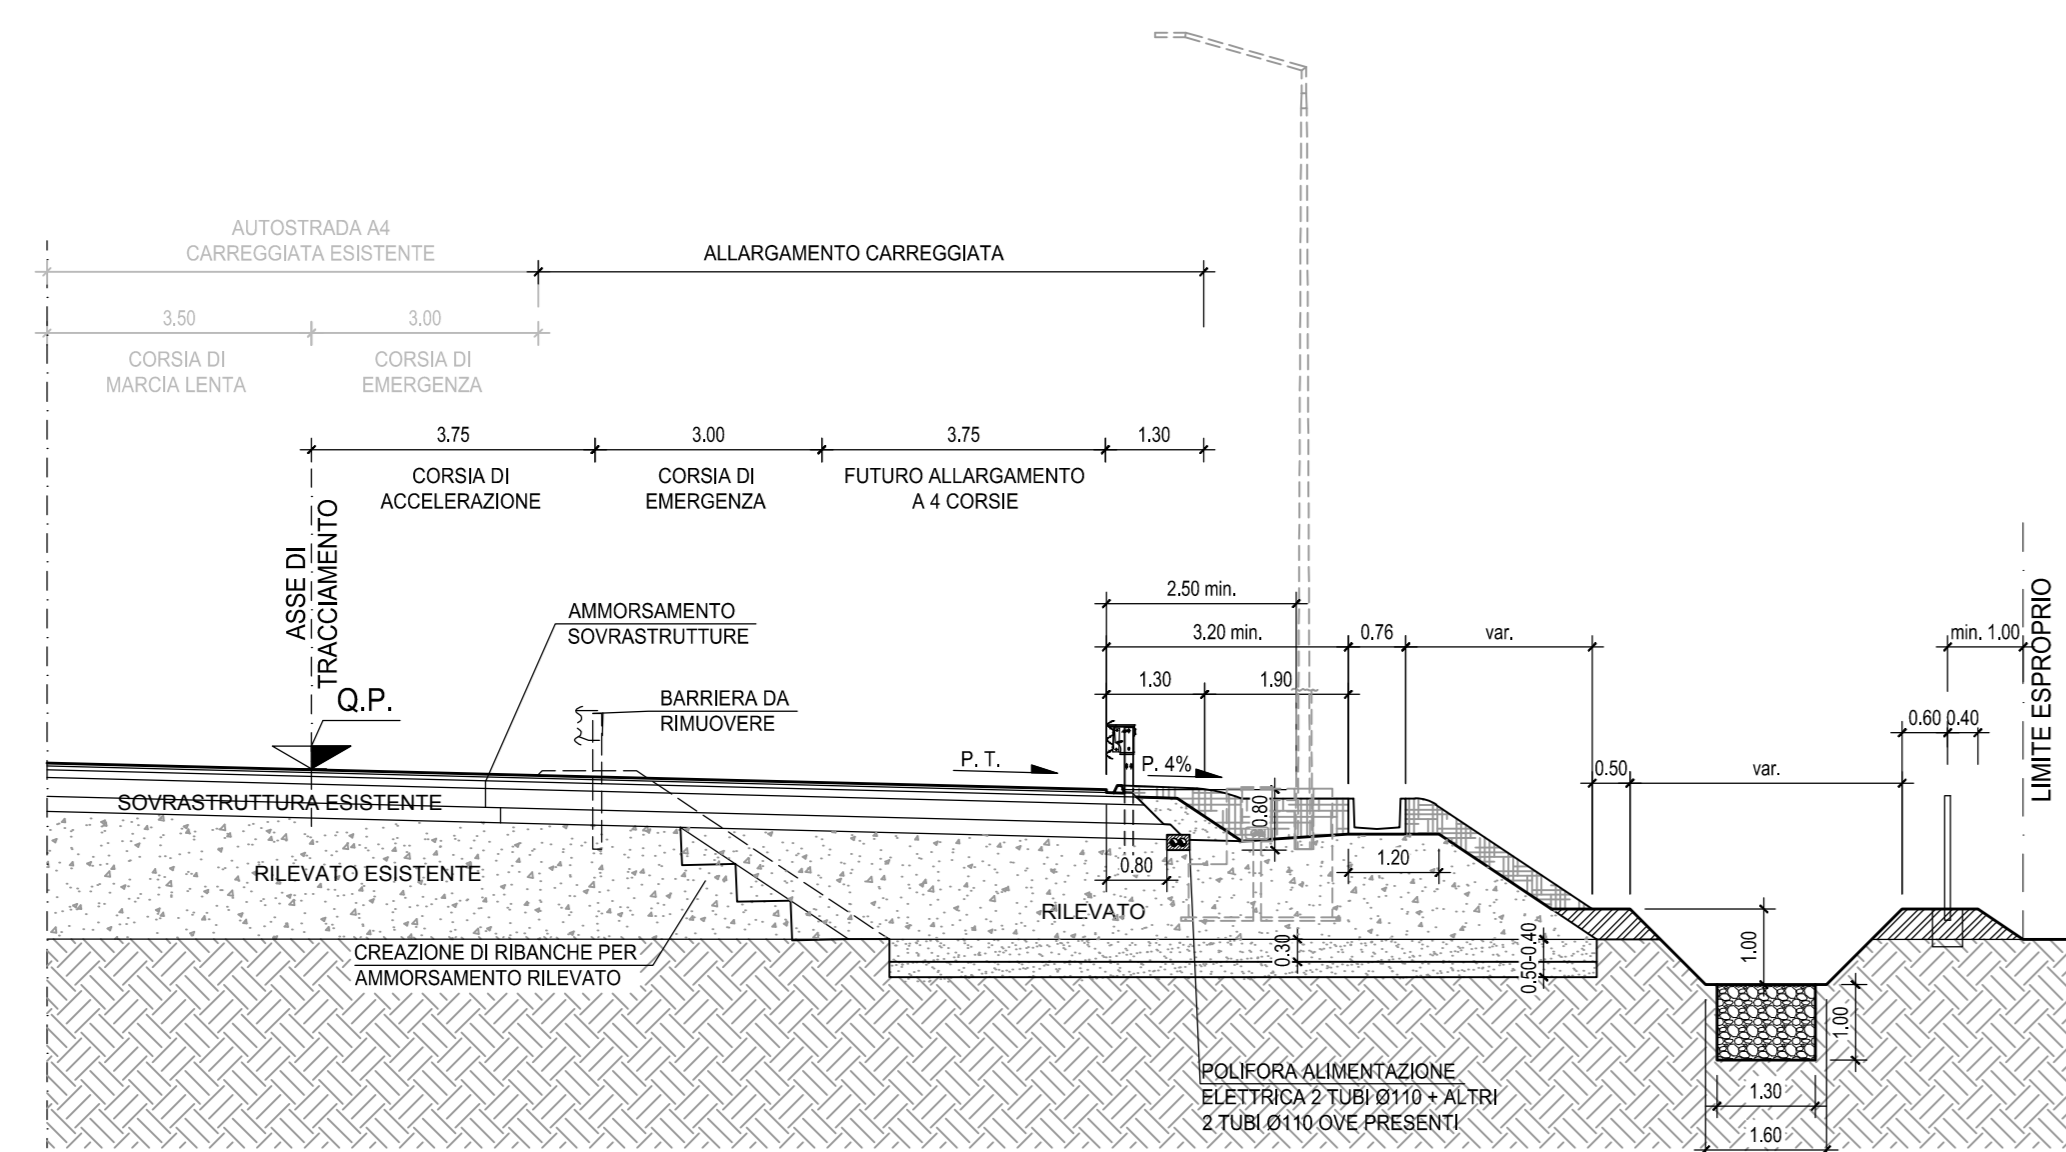



CORSIA DI ACCELERAZIONE/DECELERAZIONE SU AUTOSTRADA A35
SCALA 1:100

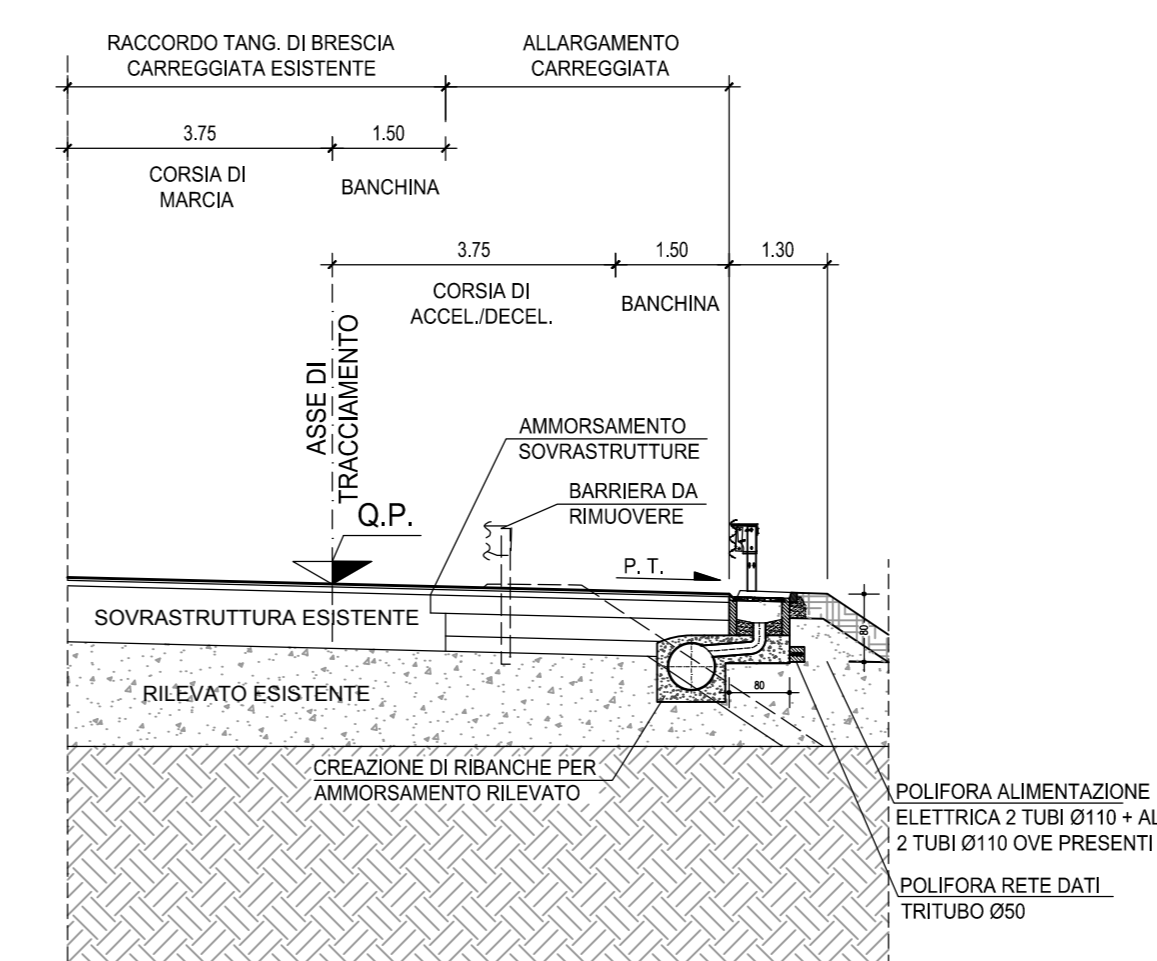

CORSIA DI ACCELERAZIONE SU AUTOSTRADA A4 RAMO BB-A4 km 0+330 - 0+600
SCALA 1:100

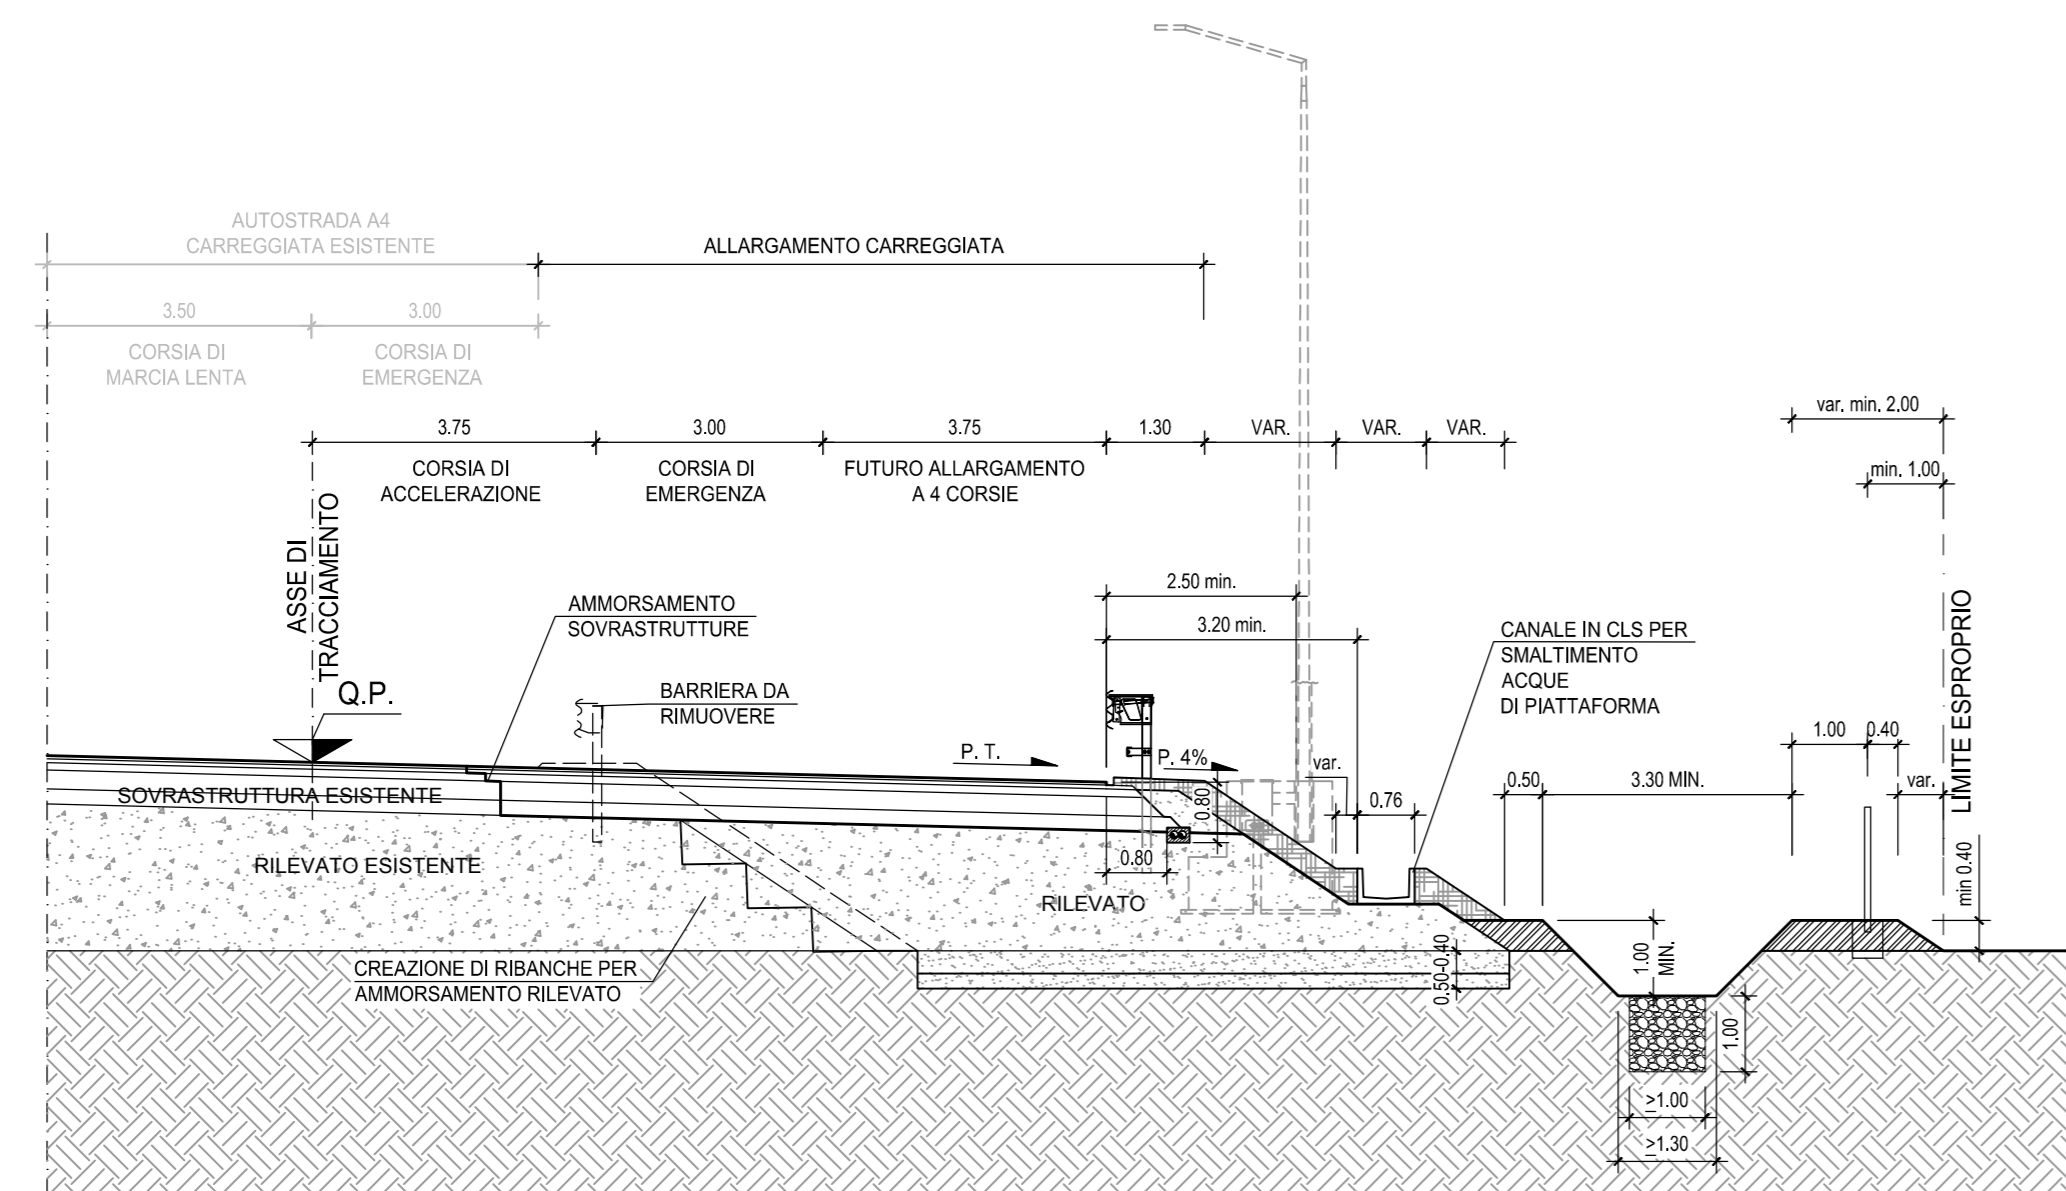

SEZIONE TIPO RAMO A4-BB CON BARRIERA ANTIRUMORE
SCALA 1:100

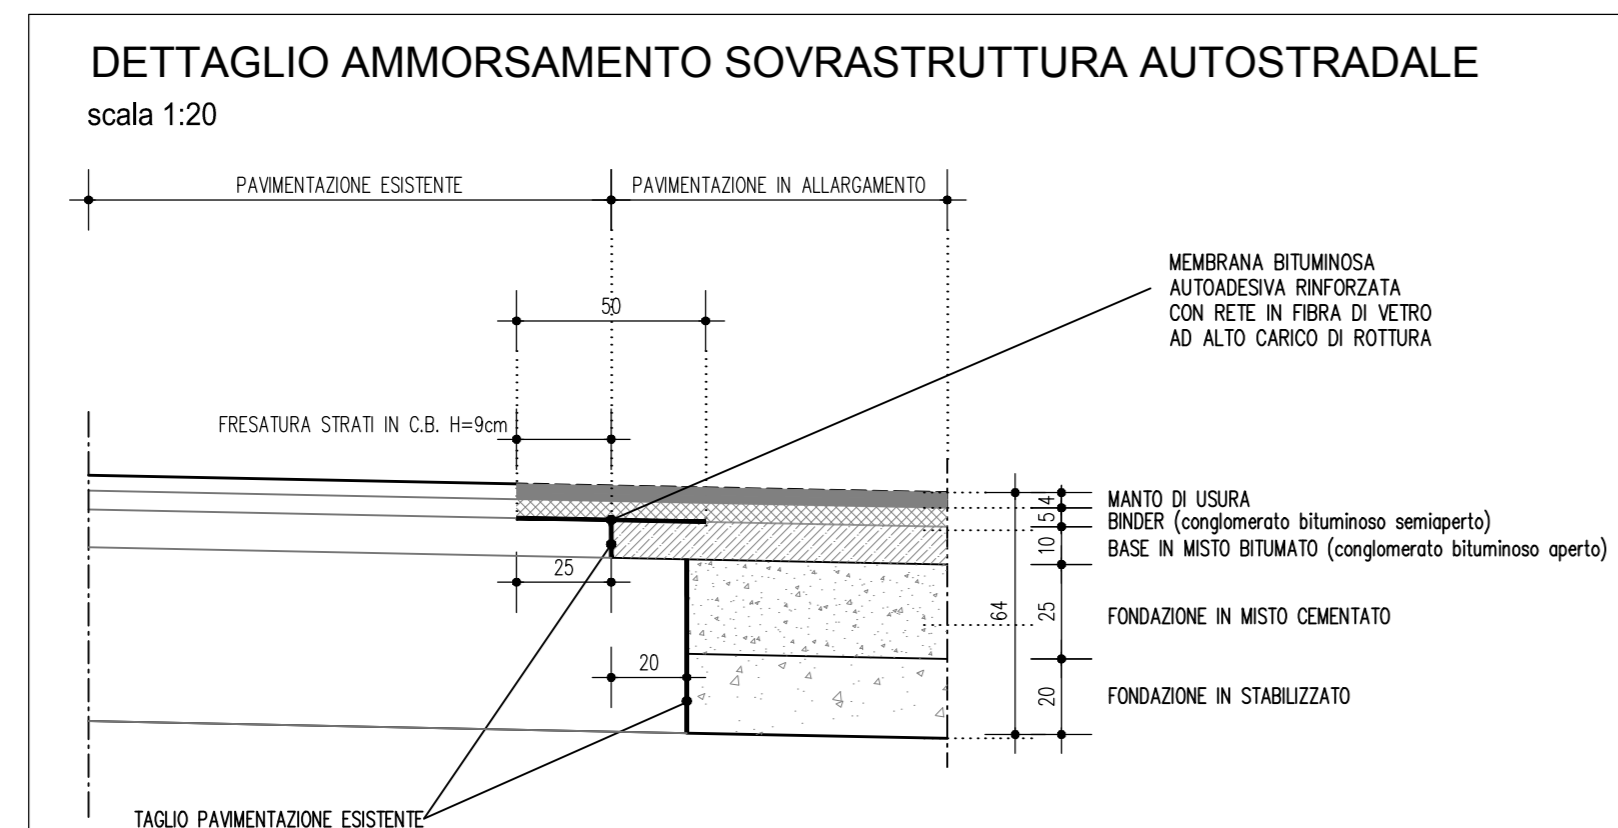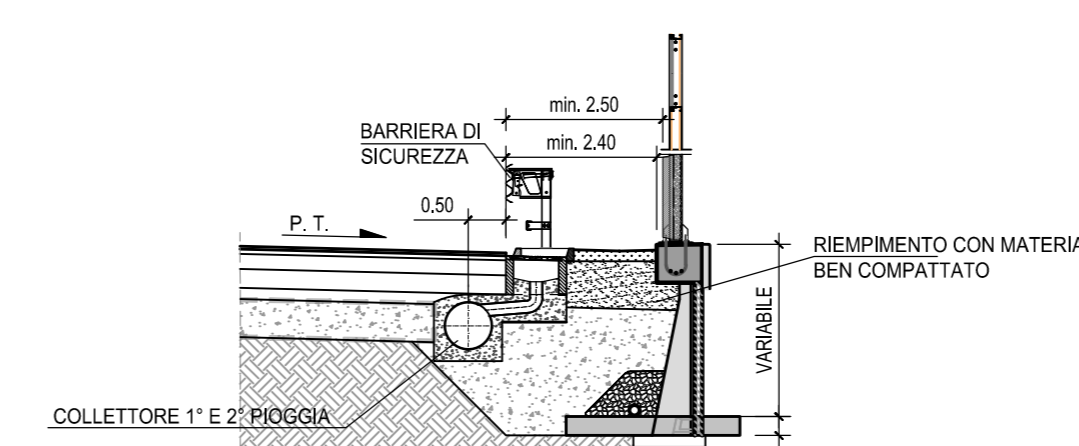

ELABORATI DI RIFERIMENTO	
DESCRIZIONE	CODICE

NOTE

CORPO DI RILEVATO CON MATERIALI PREVISTI DA CAPITOLATO E SECONDO PRESCRIZIONI IN ESSO CONTENUTE: MATERIALI NATURALI TAL QUALE, MATERIALI NATURALI TRATTATI A CALCE/CEMENTI, MATERIALI RICICLATI

LEGENDA

CARATTERISTICHE DEI MATERIALI

CONCEDENTE: CONCESSIONARI AUTOSTRADALI LOMBARDE

CONCESSIONARIA: SOCIETA' DI PROGETTO BREBEMI SPA

CUP E31B05600390007

COLLEGAMENTO AUTOSTRADALE DI CONNESSIONE TRA LE CITTÀ DI BRESCIA E MILANO

PROCEDURA AUTORIZZATIVA D. LGS 163/2006 DELIBERA C.I.P.E. DI APPROVAZIONE DEL PROGETTO DEFINITIVO N° 19/2016

INTERCONNESSIONE A35-A4 PROGETTO ESECUTIVO

O-PARTE GENERALE
OO-GENERALE
00002 - ELABORATI TIPOLOGICI
SEZIONI STRADALI
TAVOLA 4/6

PROGETTAZIONE: **interconnessione** s.p.a.

PROGETTISTA RESPONSABILE INTERAZIONE: **MIRIAM PIZZANTI & C. S.p.A.**

PROGETTISTA RESPONSABILE PROIEZIONE: **MIRIAM PIZZANTI & C. S.p.A.**

IN DIRETTORE TECNICO: **MIRIAM PIZZANTI & C. S.p.A.**

VERIFICA: **APPROVATO BDT**

I.D.		IDENTIFICAZIONE ELABORATO										DATA:	
NUMERO	DATA	OPERA	PROG. CIVICO	PROV.	CANTONE	COMUNICAZIONE	PROVA	PROVA	PROVA	PROVA	PROVA	PROVA	PROVA
65960	04	SZ	E	I	11	00	002	00	00	004	00	A	00

ELABORAZIONE PROGETTUALE		REVISIONE					
NO.	PREL.	DESCRIZIONE	DATA	REDAATTO	DATA	ESISTENZIALE	DATA
1							

IL CONCESSIONARIO: SOCIETA' DI PROGETTO BREBEMI SPA