



RAMPE DI RACCORDO TANGENZIALE DI BRESCIA


RAMPA MONODIREZIONALE A UNA CORSIA
(BS-BB BB-BS)
SCALA 1:100

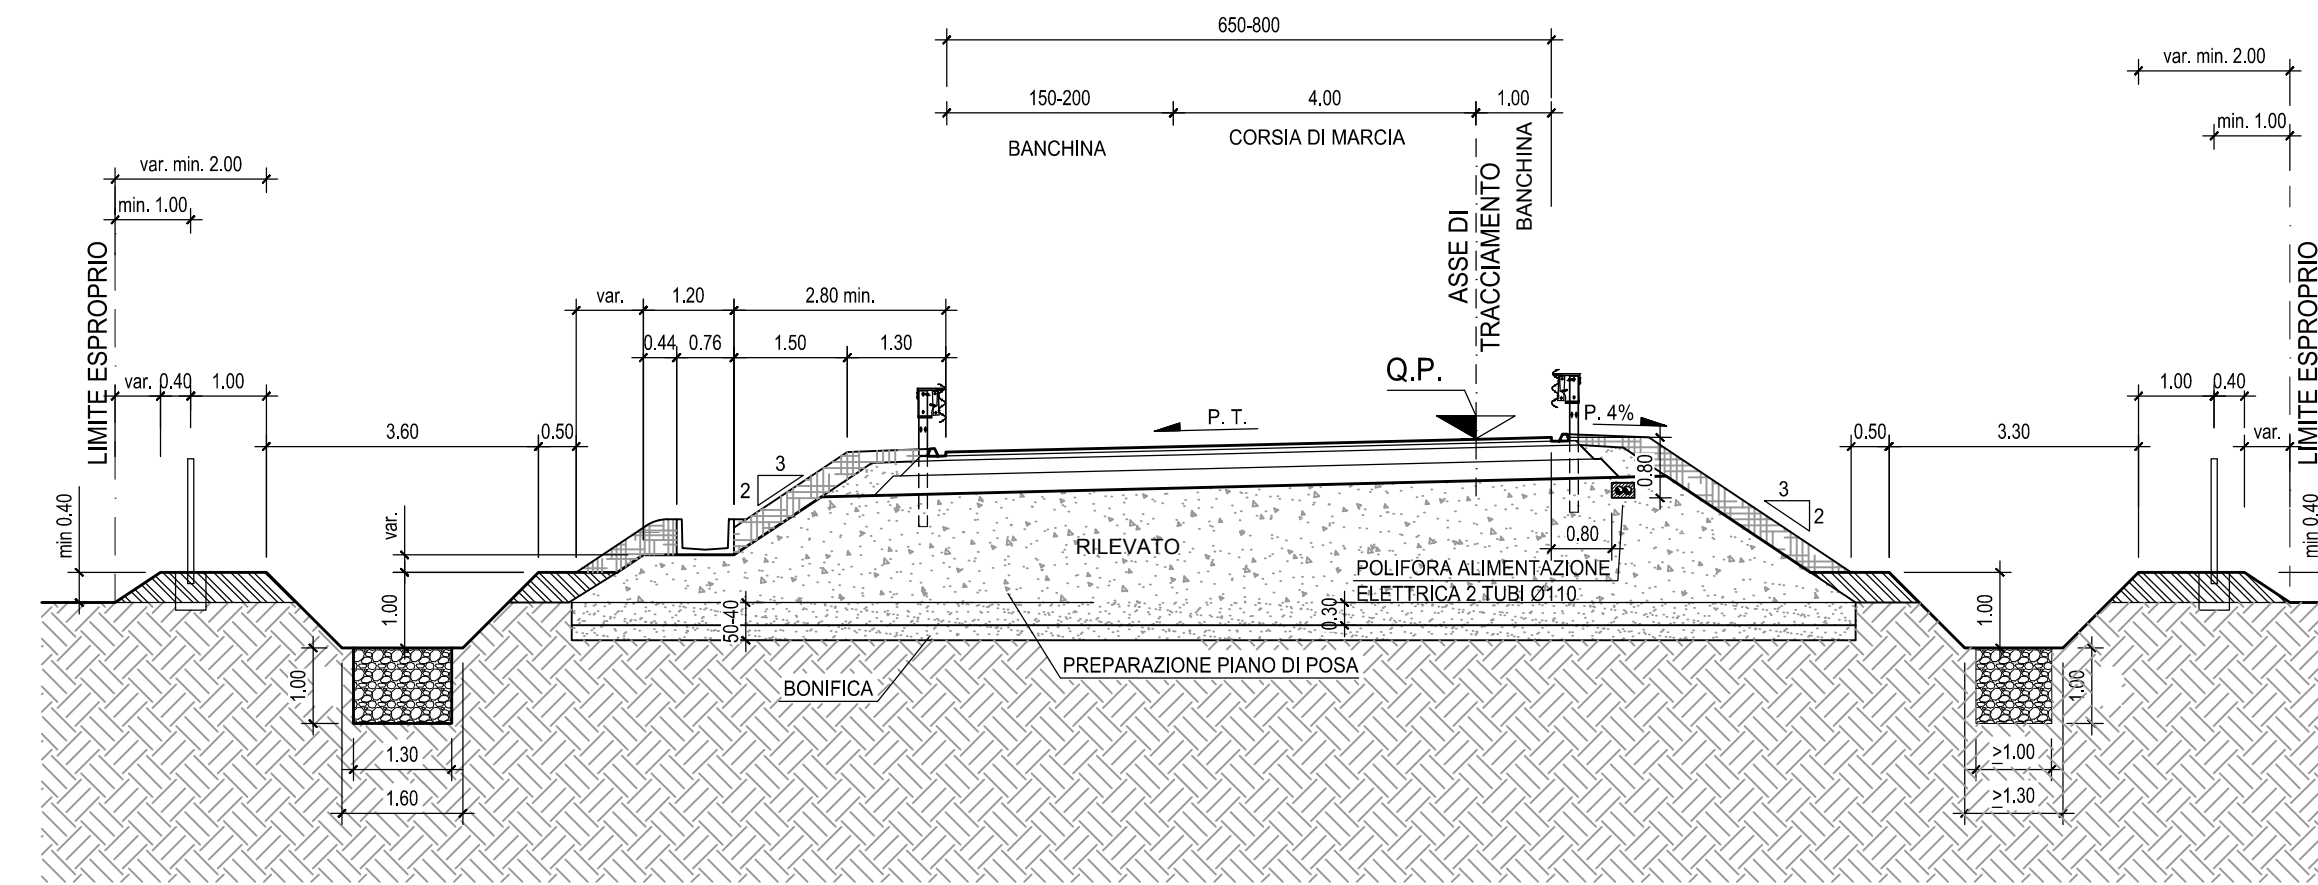


TRATTI IN TRINCEA (BB-BS)
SCALA 1:100

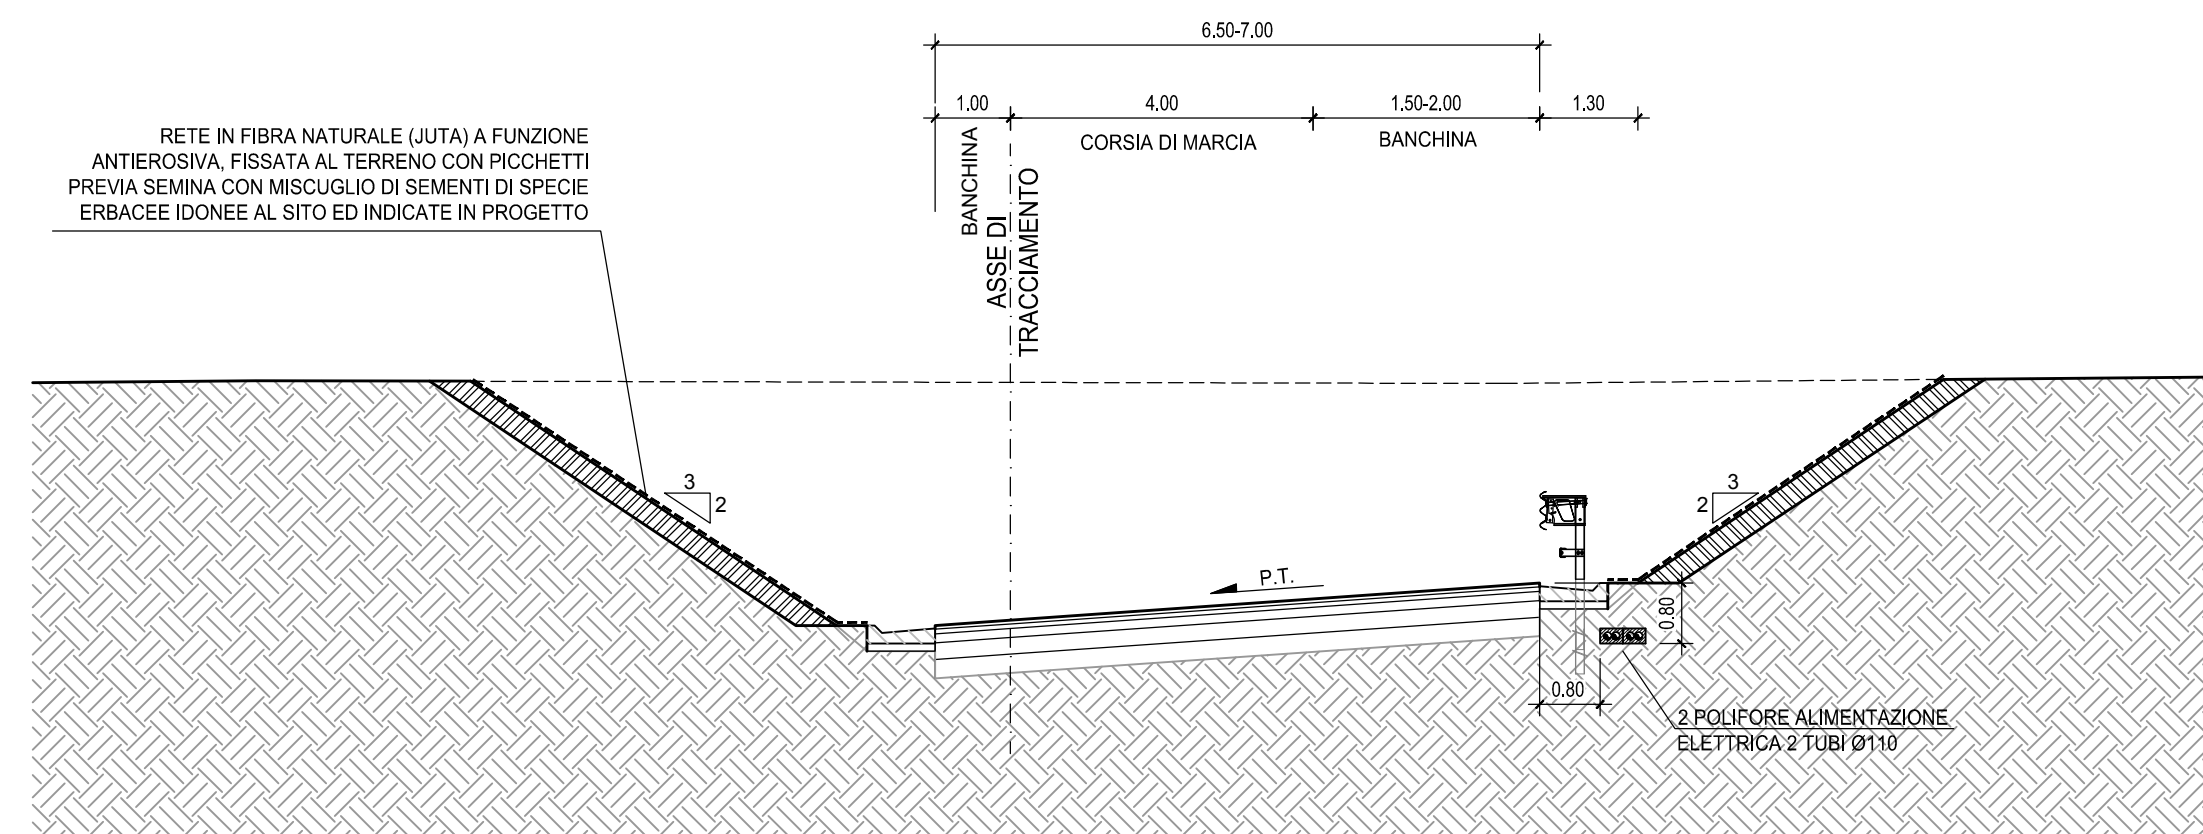

TRATTI IN TRINCEA CON CORSIA DI DECELERAZIONE (BB-BS)
SCALA 1:100

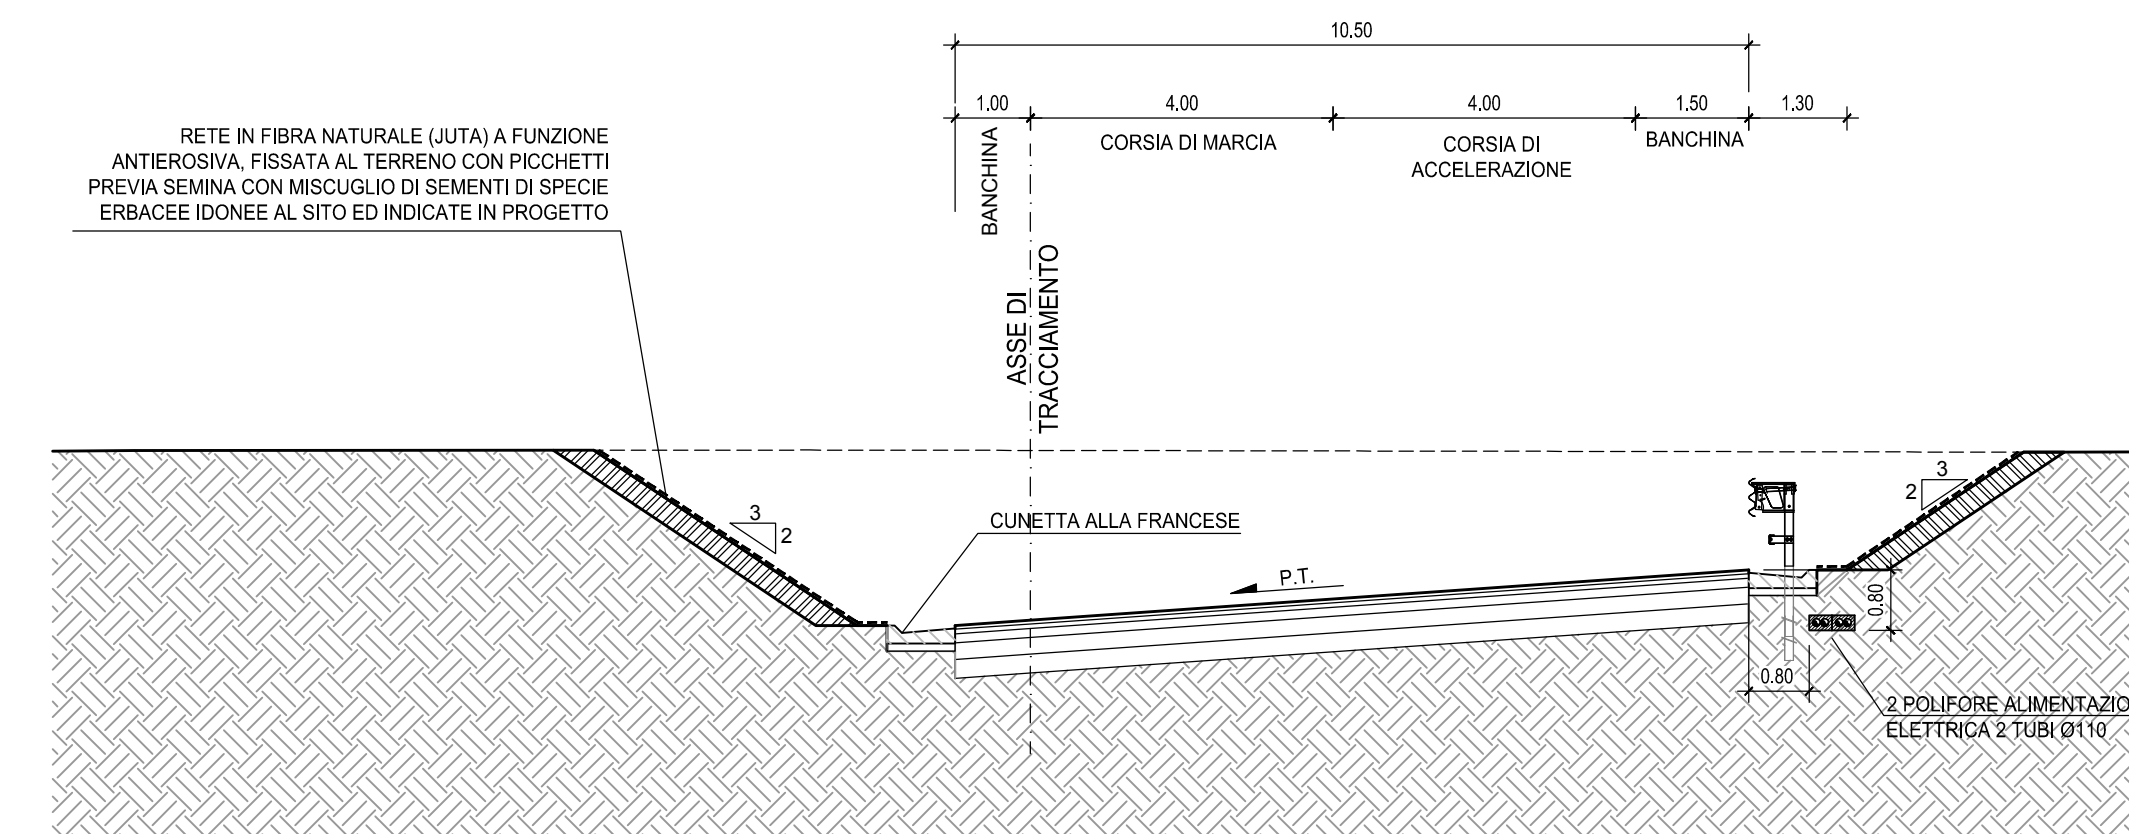

SEZIONE CON MURI AD U DEL SOTTOVIA SOAX1
SCALA 1:100

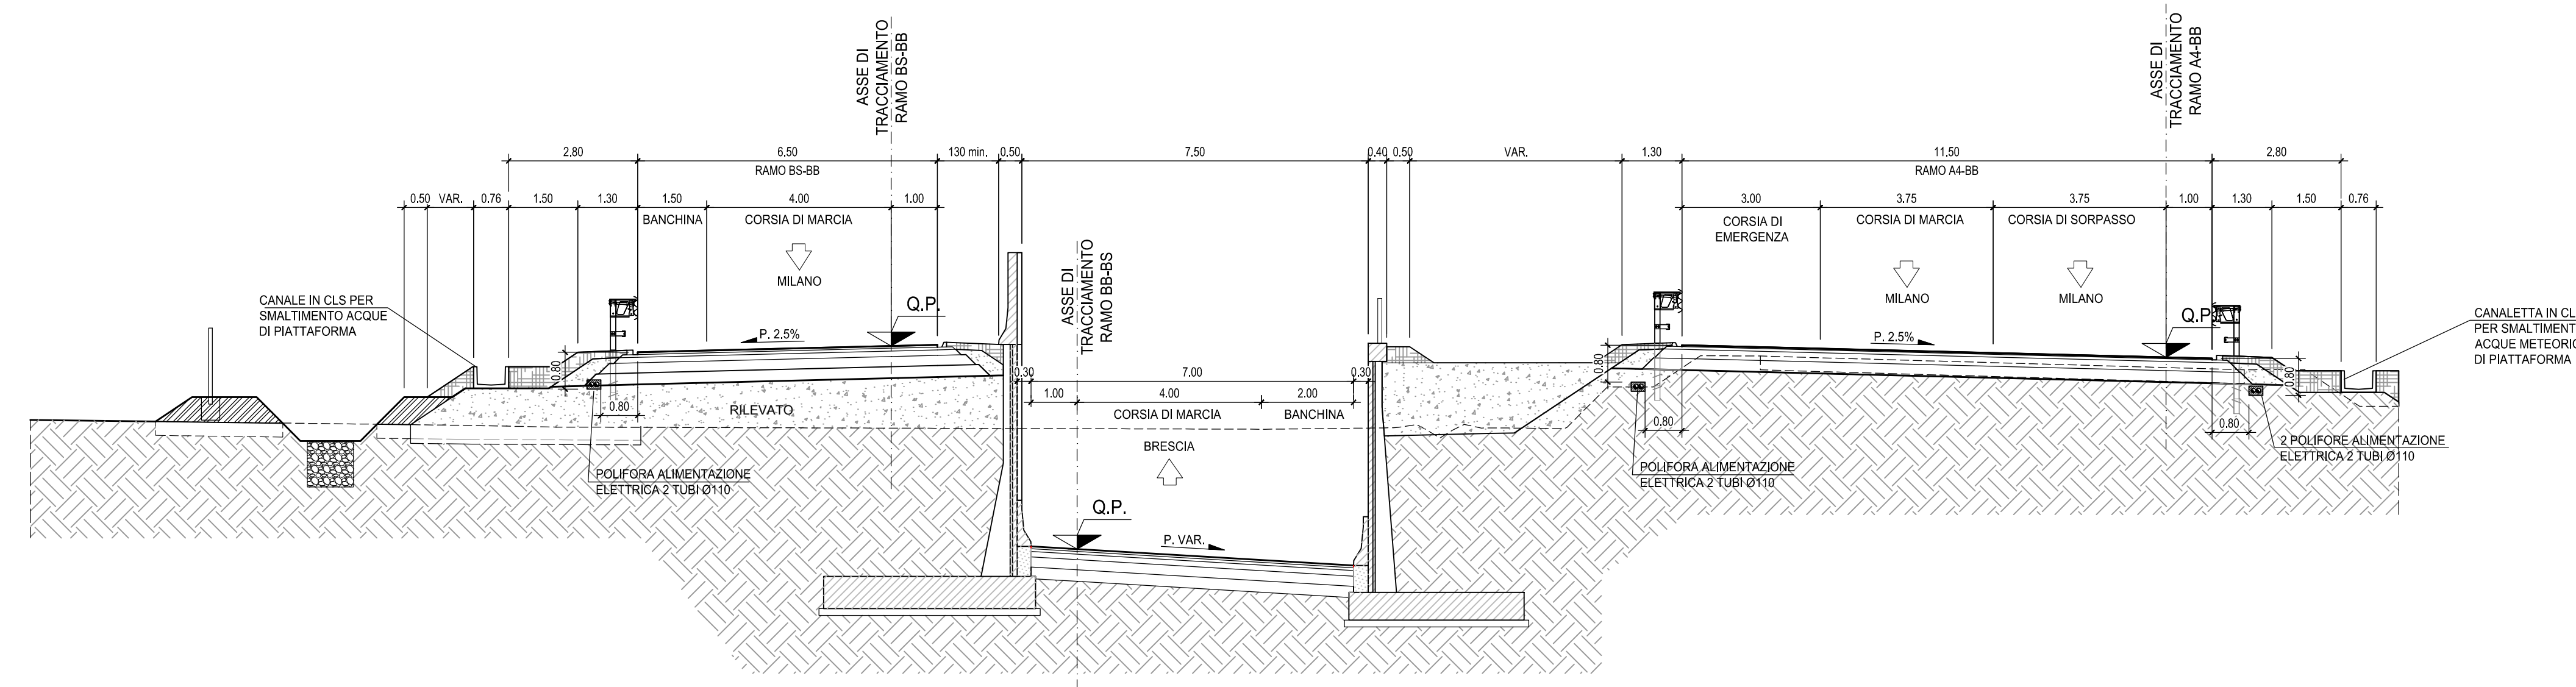

ELABORATI DI RIFERIMENTO

DESCRIZIONE CODICE

NOTE

CORPO DI RILEVATO CON MATERIALI PREVISTI DA CAPITOLATO E SECONDO PRESCRIZIONI IN ESSO CONTENUTE: MATERIALI NATURALI TAL. QUALE, MATERIALI NATURALI TRATTATI A CALCE/CEMENTI, MATERIALI RICICLATI

LEGENDA

CARATTERISTICHE DEI MATERIALI

CONCEDENTE: CONCESSIONI AUTOSTRADALI LOMBARDE

CONCESSIONARIA: SOCIETA' DI PROGETTO BREBEM SPA

CUP E31B05600390007

COLLEGAMENTO AUTOSTRADALE DI CONNESSIONE TRA LE CITTÀ DI BRESCIA E MILANO

PROCEDURA AUTORIZZATIVA D. LGS 163/2006
DELIBERA C.I.P.E. DI APPROVAZIONE DEL PROGETTO DEFINITIVO N° 19/2016

INTERCONNESSIONE A35-A4 PROGETTO ESECUTIVO

O-PARTE GENERALE
OO-GENERALE
OOO02 - ELABORATI TIPOLOGICI
SEZIONI STRADALI
TAVOLA 5/6

PROGETTAZIONE: **interconnessione** s.p.a.

IL PROGETTISTA RESPONSABILE INTERCONNESSIONE
PROIEZIONI OPERATIVE: **MIRCA PIZZOTTI & C. S.p.A.**
I.C.A.R. - Via Pavia, 10 - 20122 Milano
Ordine degli Ingegneri di Parma N. 821

IN DIRETTORE TECNICO
MIRCA PIZZOTTI & C. S.p.A.
Via Pavia, 10 - 20122 Milano
Ordine degli Ingegneri di Parma N. 821

VERIFICA: **APPROVATO BDP**

I.D.		IDENTIFICAZIONE ELABORATO										DATA:			
NUMERO	DATA	OPERA	PROV. OPERA	PROV. PROV. OPERA	PROV. PROV. OPERA	PROV. PROV. OPERA	PROV. PROV. OPERA	PROV. PROV. OPERA	PROV. PROV. OPERA	PROV. PROV. OPERA	PROV. PROV. OPERA	ALBIROLO			
65961	04	SZ	E	I	I	11	00	002	00	00	005	00	A	00	11/05

ELABORAZIONE PROGETTUALE		REVISIONE						
N.	PREV.	DESCRIZIONE	DATA	REDAATTO	DATA	ESITRILLATO	DATA	APPROVATO
1		PROGETTO						

IL CONCESSIONARIO: SOCIETA' DI PROGETTO BREBEM SPA