


NOTE

CORPO DI RILEVATO CON MATERIALI PREVISTI DA CAPITOLATO E SECONDO PRESCRIZIONI IN ESSO CONTENUTE: MATERIALI NATURALI TAL QUALE, MATERIALI NATURALI TRATTATI A CALCE/CEMENTI, MATERIALI RICICLATI


LEGENDA

CARATTERISTICHE DEI MATERIALI

BARRIERA TRAVAGLIATO EST  
SCALA 1:100

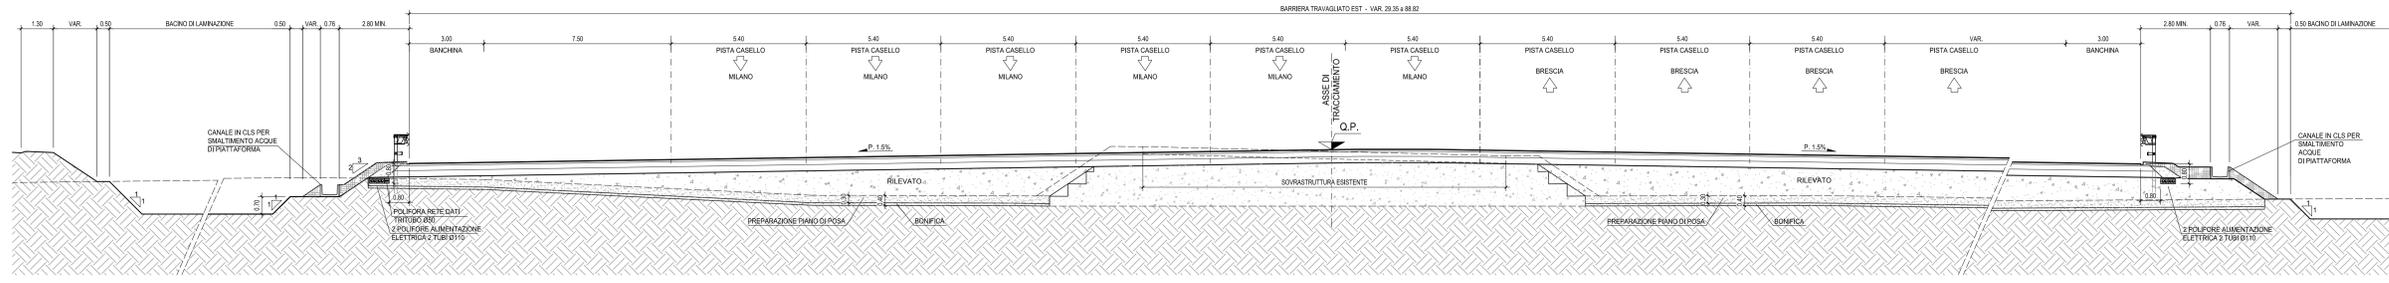

SOTTOVIA SL67  
SCALA 1:100

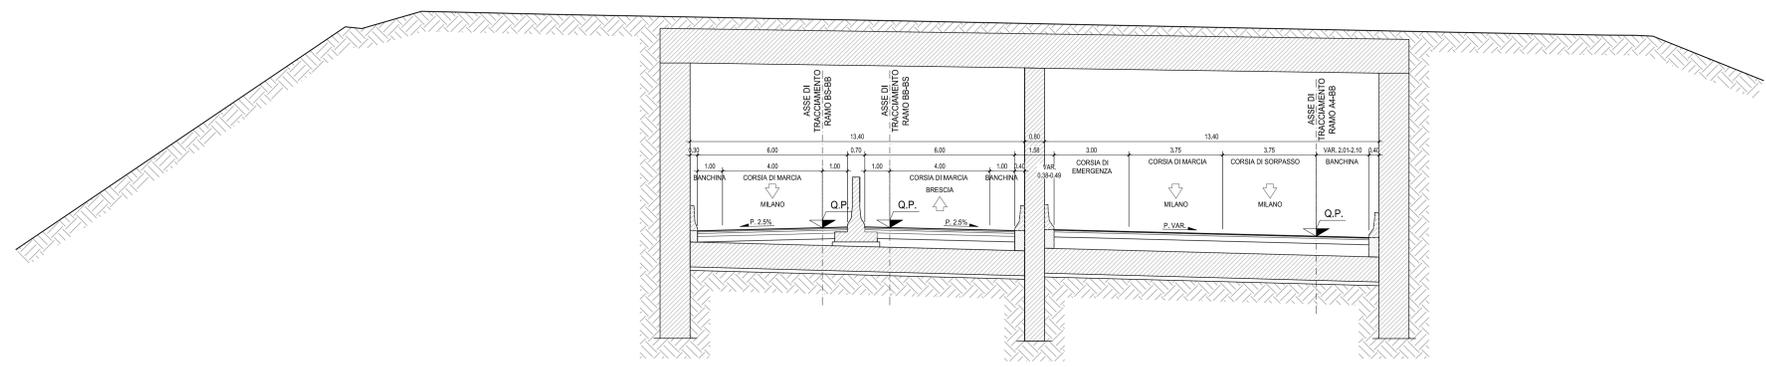

CONCEDENTE: CONCESSIONARIA: SOCIETA' DI PROGETTO BREBEMI SPA

CUP E31805000390007

**COLLEGAMENTO AUTOSTRADALE DI CONNESSIONE TRA LE CITTA' DI BRESCIA E MILANO**

PROCEDURA AUTORIZZATIVA D. LGS 163/2006 DELIBERA C.I.P.E. DI APPROVAZIONE DEL PROGETTO DEFINITIVO N° 19/2016

**INTERCONNESSIONE A35-A4 PROGETTO ESECUTIVO**

O-PARTE GENERALE  
OO-GENERALE  
OOOO2 - ELABORATI TIPOLOGICI  
SEZIONI STRADALI  
TAVOLA 6/6

PROGETTAZIONE: **interconnessione** S.p.A.  
IL PROGETTISTA RESPONSABILE INTEGRATORE: **MIRCA PIZZANTI & C. S.p.A.**  
PROFESSIONE SPECIFICAZIONE: **MIRCA PIZZANTI & C. S.p.A.**  
IL CAR. IN CARICAMENTO: **MIRCA PIZZANTI & C. S.p.A.**  
Ordine degli Ingegneri di Parma N. 821

VERIFICA: **MIRCA PIZZANTI & C. S.p.A.**  
IN DIRETTORE TECNICO: **MIRCA PIZZANTI & C. S.p.A.**  
Ordine degli Ingegneri di Parma N. 821

IL CONCESSIONARIO: **BREBEMI SPA**

I.D.		IDENTIFICAZIONE ELABORATO										DATA:		
65963	04	SZ	E	I	11	00	002	00	00	006	00	A	00	11/05

ELABORAZIONE PROGETTUALE		REVISIONE						
N.	REV.	DESCRIZIONE	DATA	REDAATTO	DATA	CONTROLLATO	DATA	APPROVATO
1	1	PROGETTO	05/05/16	MIRCA PIZZANTI	05/05/16	MIRCA PIZZANTI	05/05/16	MIRCA PIZZANTI