



-1- PIAZZOLA TECNICA E IDRAULICA PK 1+010\_N

SCALA 1:200

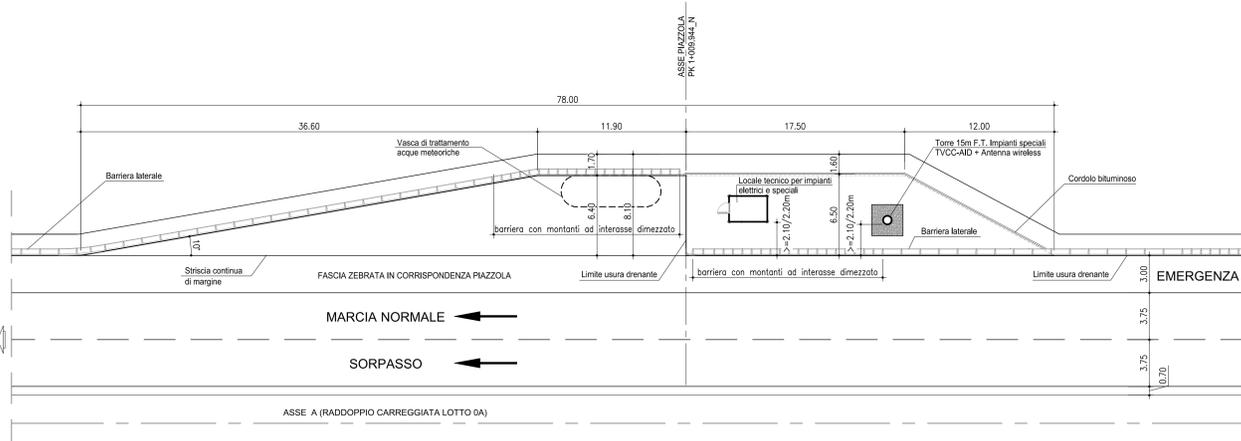


-2- PIAZZOLA TECNICA PK 1+538\_N

SCALA 1:200

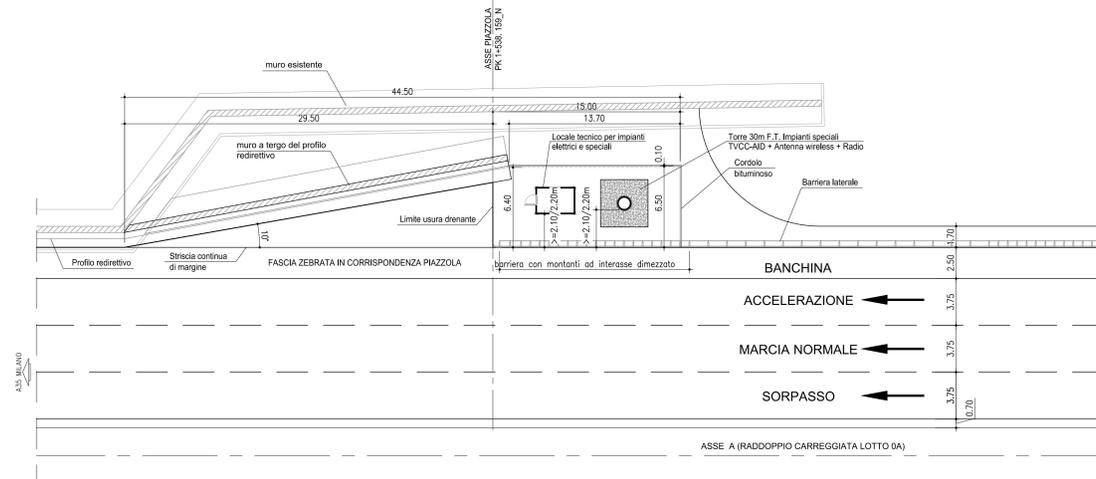


-3- PIAZZOLA IDRAULICA PK 2+395\_N

SCALA 1:200

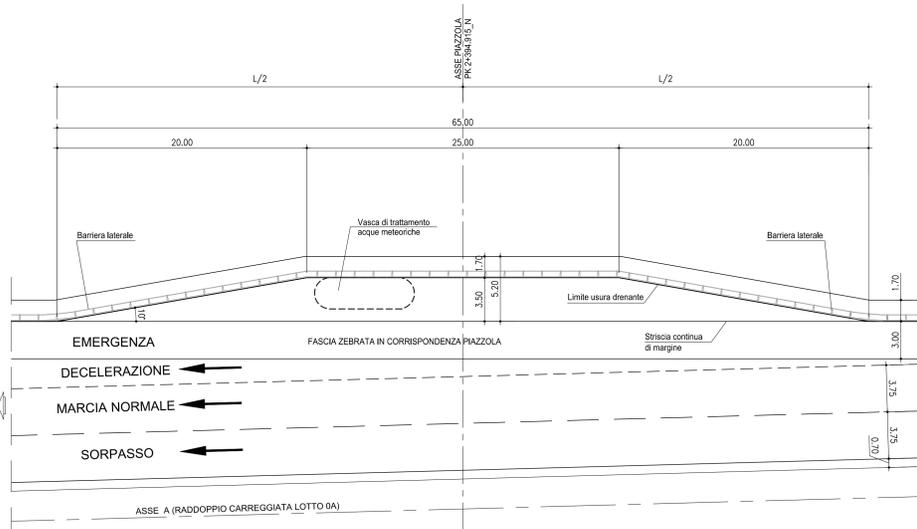



-4- PIAZZOLA DI SOSTA E TECNICA PK 2+644.5\_N

SCALA 1:200

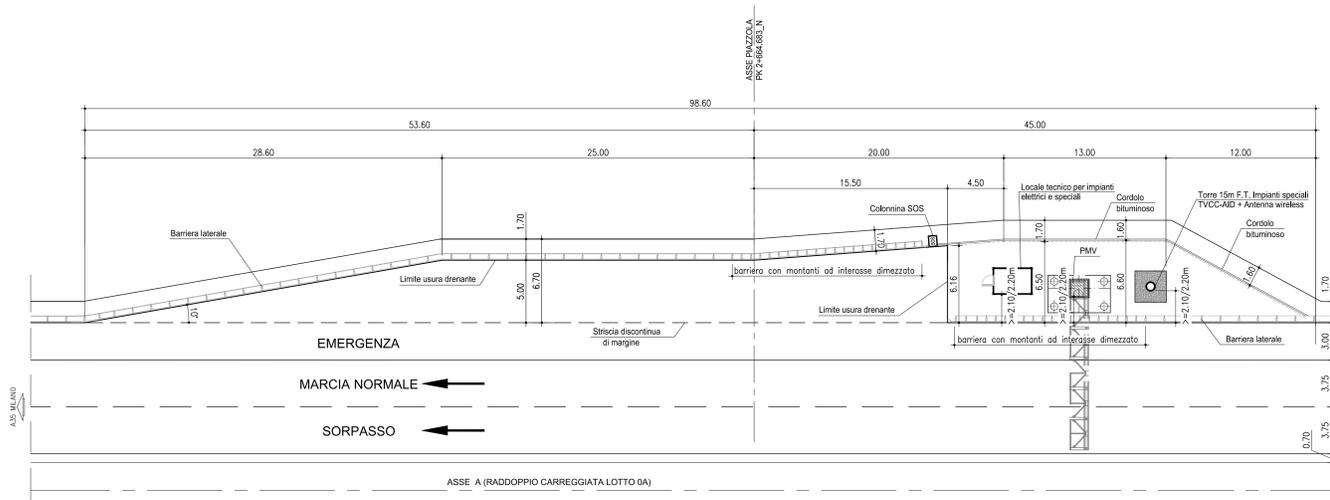

-5- PIAZZOLA IDRAULICA PK 3+172\_N

SCALA 1:200

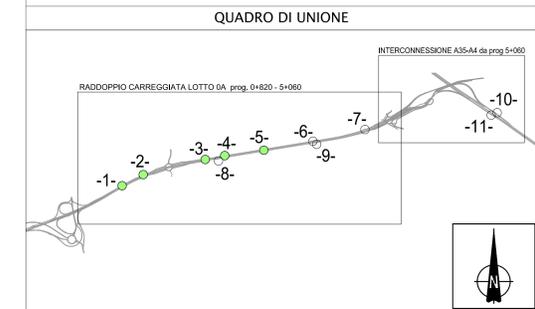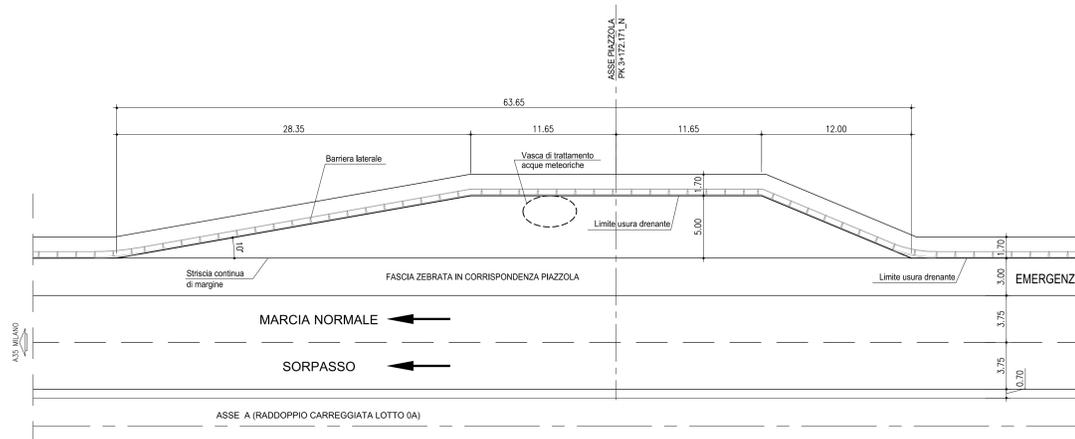

CONCEDENTE: **CONCESSIONI AUTOSTRADALI LOMBARDE**

CONCESSIONARIA: **BREBEM SPA**

CUP E31805000390007

**COLLEGAMENTO AUTOSTRADALE DI CONNESSIONE TRA LE CITTÀ DI BRESCIA E MILANO**

PROCEDURA AUTORIZZATIVA D. LGS 163/2006 DELIBERA C.I.P.E. DI APPROVAZIONE DEL PROGETTO DEFINITIVO N° 19/2016

**INTERCONNESSIONE A35-A4 PROGETTO ESECUTIVO**

0-PARTE GENERALE  
00-GENERALE  
00002 - ELABORATI TIPOLOGICI  
PIAZZOLE AUTOSTRADALI  
PIANTE TAVOLA 1/2

PROGETTAZIONE: **interconnessione**

VERIFICA: **APPROVATO BDT**

IL PROGETTISTA RESPONSABILE INTERAZIONE: **PROIEZIONI SPINOLONE IMPRESA PROGETTI & C. S.p.A.**

IL DIRETTORE TECNICO: **IMPRESA PROGETTI & C. S.p.A.**

I.D.	IDENTIFICAZIONE ELABORATO										DATA		
	04	PL	E	I	11	00	002	00	00	002		00	A
65979													

ELABORAZIONE PROGETTUALE: **IL PROGETTISTA**

REVISIONE:

N.	REV.	DESCRIZIONE	DATA	REDAATTO	DATA	CONTROLLATO	DATA	APPROVATO
1		ESABORAZIONE						

IL CONCEDENTE: **CONCESSIONI AUTOSTRADALI LOMBARDE**

IL CONCESSIONARIO: **BREBEM SPA**