-6- PIAZZOLA DI SOSTA E TECNICA PK 3+828_N

SCALA 1:200

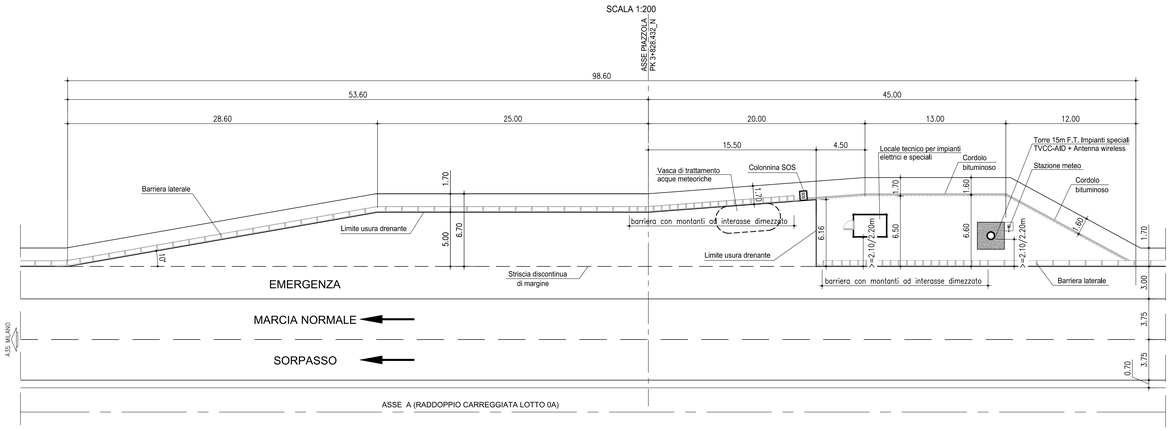

-7- PIAZZOLA TECNICA E IDRAULICA PK 4+552_N

SCALA 1:200

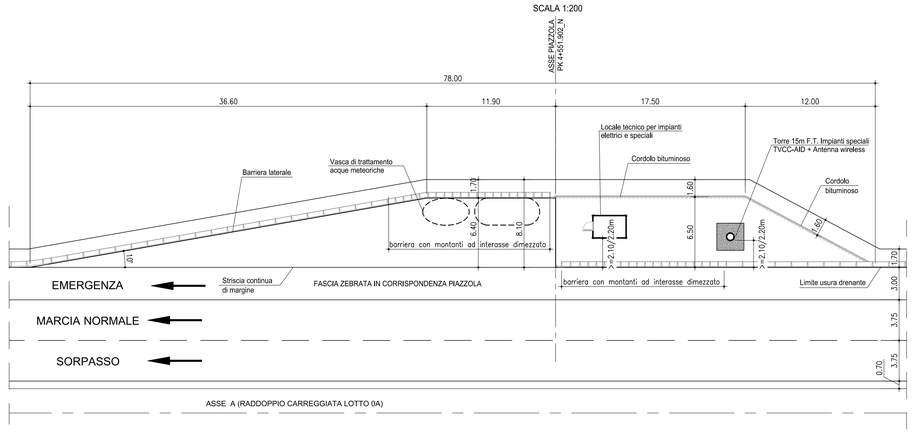

-8- PIAZZOLA DI SOLA SOSTA PK 2+554,5_S ESISTENTE

SCALA 1:200

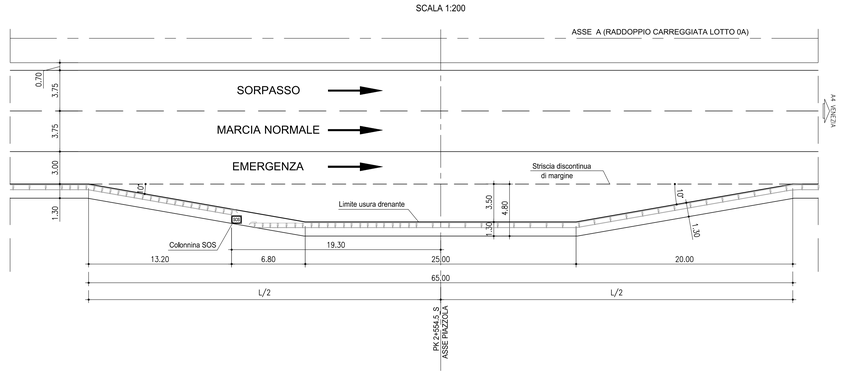

-9- PIAZZOLA DI SOSTA E TECNICA PK 3+862_S

SCALA 1:200

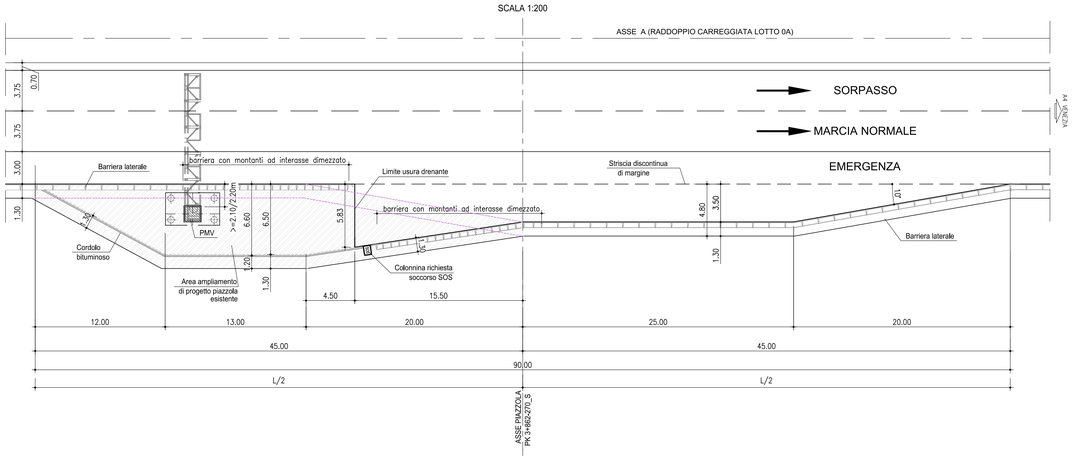

-10- PIAZZOLA IDRAULICA PK 0+226.75

SCALA 1:200

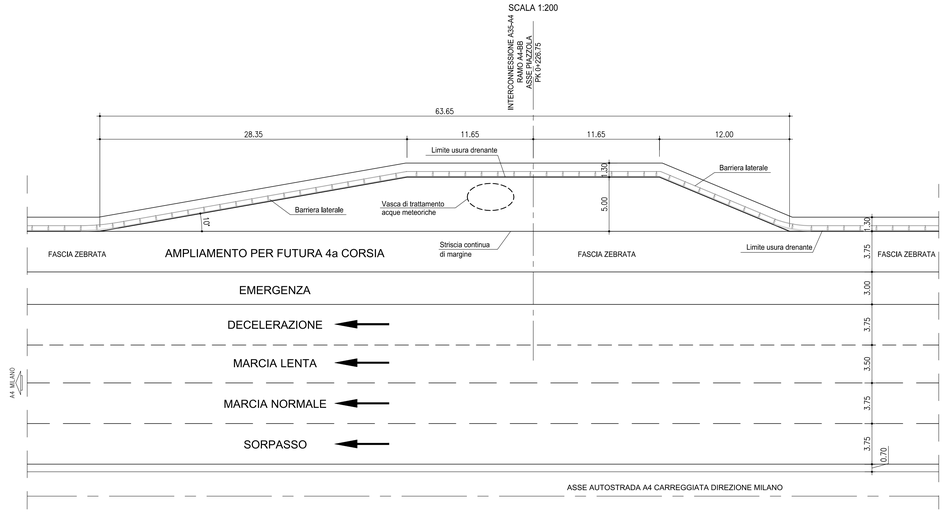

-11- PIAZZOLA IDRAULICA PK 0+788.33

SCALA 1:200

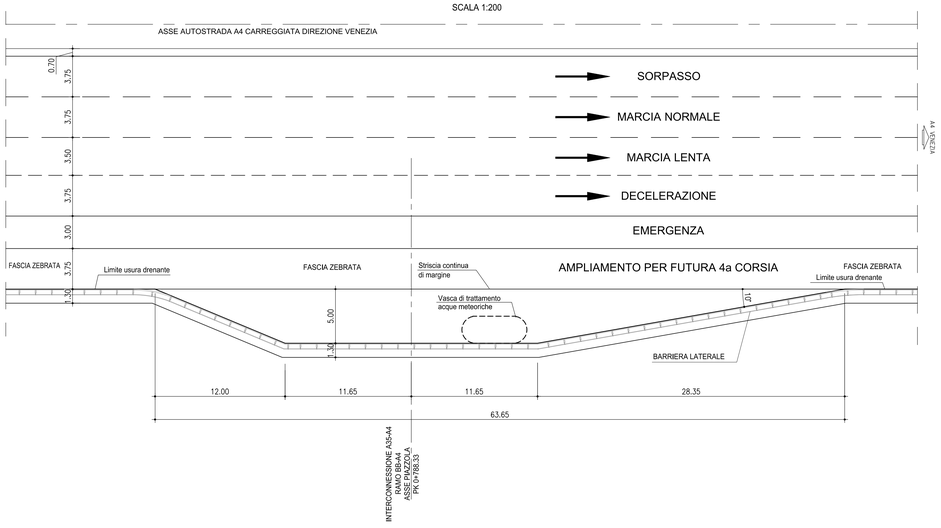

NOTE

QUADRO DI UNIONE

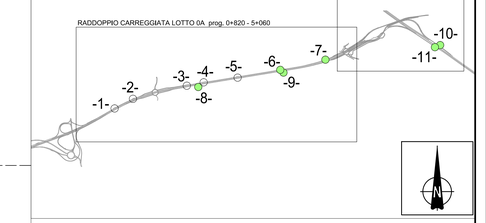

CONCEDENTE

CONCESSIONI AUTOSTRADALI LOMBARDE

CONCESSIONARIA

SOCIETÀ DI PROGETTO BREBEMI SPA

CUP E31B05000390007

COLLEGAMENTO AUTOSTRADALE DI CONNESSIONE TRA LE CITTA' DI BRESCIA E MILANO

PROCEDURA AUTORIZZATIVA D. LGS 163/2006
DELIBERA C.I.P.E. DI APPROVAZIONE DEL PROGETTO DEFINITIVO N° 19/2016

INTERCONNESSIONE A35-A4 PROGETTO ESECUTIVO

0-PARTE GENERALE
00-GENERALE
00002 - ELABORATI TIPOLOGICI
PIAZZOLE AUTOSTRADALI
PIANTE TAVOLA 2/2

PROGETTAZIONE:

Interconnessione SCARL

IL PROGETTISTA RESPONSABILE INTEGRAZIONE PRESTAZIONI SPECIALISTICHE
IMPRESA PIZZAROTTI e C. SpA
Dott. Ing. Daniela Del Bizzo
Ordine degli Ingegneri di Parma N. 821

IN DIRETTORE TECNICO
IMPRESA PIZZAROTTI e C. SpA
Dott. Ing. Daniela Del Bizzo
Ordine degli Ingegneri di Parma N. 631

VERIFICA :

APPROVATO SDF

I.D.	IDENTIFICAZIONE ELABORATO														DATA:
	ANNO	TIPO	FASE	N.A.	LOTTO	OPERA	PROG. OPERA	TRATTO	PARTE	PROGR.	PARTE SUBP.	STATO	REV.		LUGLIO 2016
65981	04	PL	E	I	I1	00	002	00	00	003	00	A	00		SCALA: 1:200

ELABORAZIONE PROGETTUALE

IL PROGETTISTA
PIACENTINI MATTONERI s.r.l.
Dott. Ing. Paolo Piacentini
Ordine degli Ingegneri di Bologna N. 4152

REVISIONE									
N.	REV.	DESCRIZIONE	DATA	REDATTO	DATA	CONTROLLATO	DATA	APPROVATO
1	00	EMISSIONE	29/07/2016	PIACENTINI	29/07/2016	MAZZOLI	29/07/2016	MAZZOLI

IL CONCEDENTE — CONCESSIONI AUTOSTRADALI LOMBARDE

IL CONCESSIONARIO — Società di Progetto BREBEMI SPA

IL PRESENTE DOCUMENTO NON PUÒ ESSERE COPIATO, RIPRODOTTO O ALTRIMENTI PUBBLICATO, IN TUTTO O IN PARTE, SENZA IL CONSENSO SCRITTO DELLA SAP BREBEMI S.P.A.. OGNI UTILIZZO NON AUTORIZZATO SARÀ PERSEGUITO A NORMA DI LEGGE
THIS DOCUMENT MAY NOT BE COPIED, REPRODUCED OR PUBLISHED, EITHER IN PART OR IN ITS ENTIRETY, WITHOUT THE WRITTEN PERMISSION OF SAP BREBEMI S.P.A.. UNAUTHORIZED USE WILL BE PROSECUTED BY LAW.