



SEZIONE CORRENTE SPARTITRAFFICO  
IN RETTIFILLO

SCALA 1:20

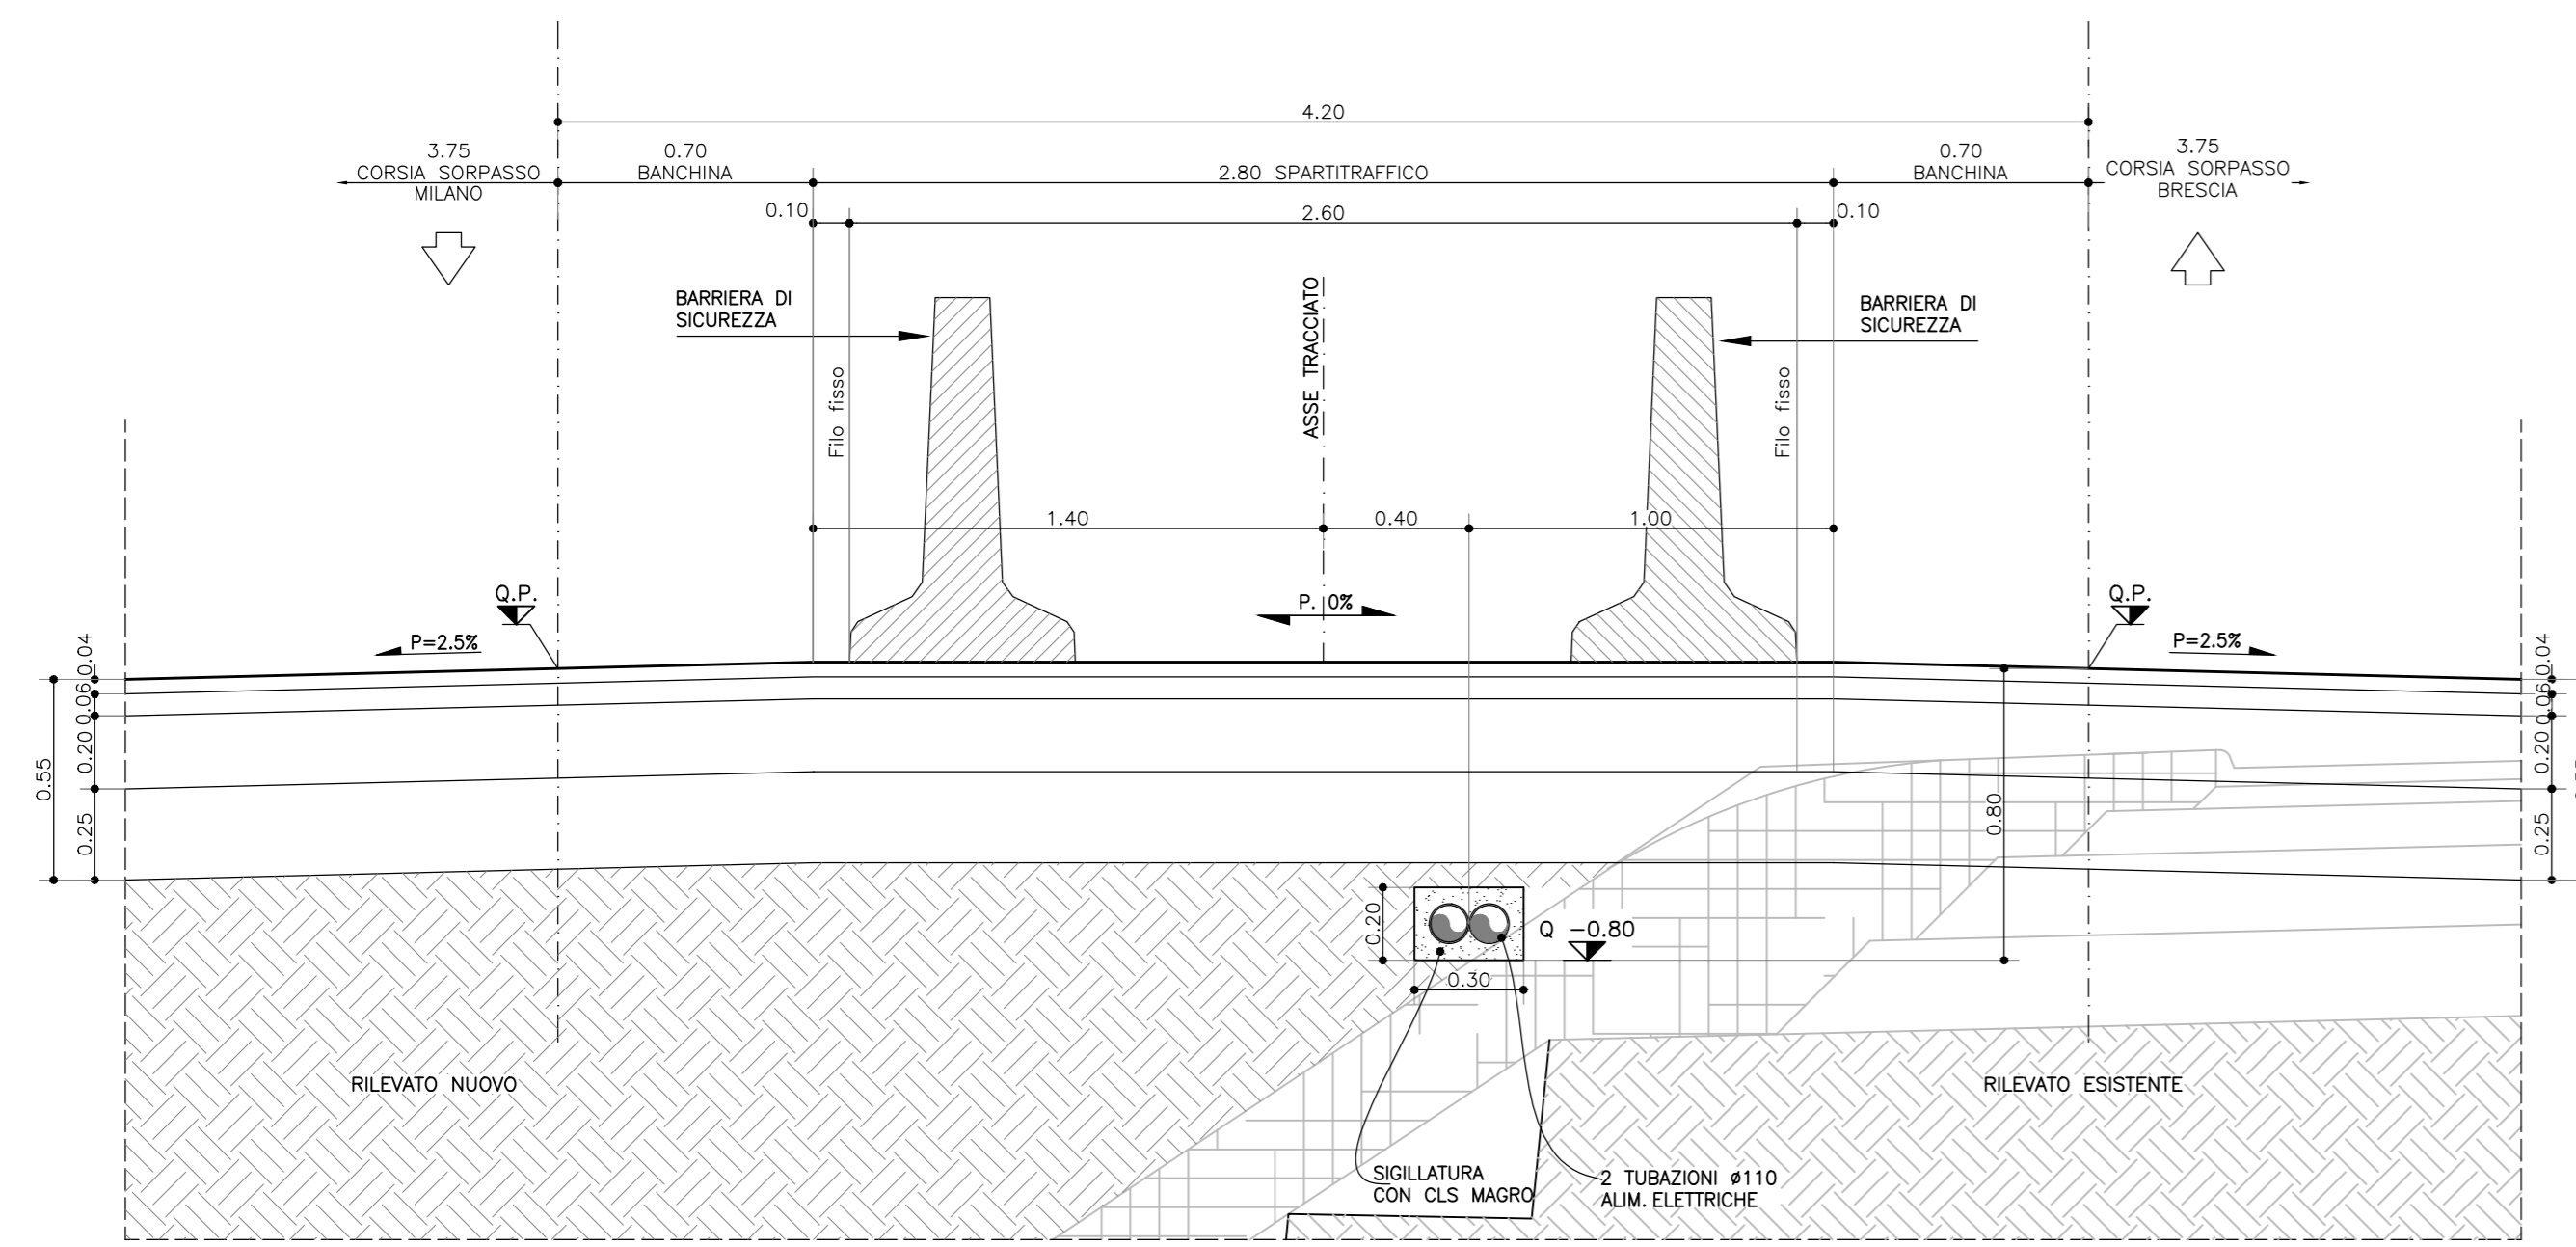


SEZIONE CORRENTE SPARTITRAFFICO  
IN CURVA

SCALA 1:20

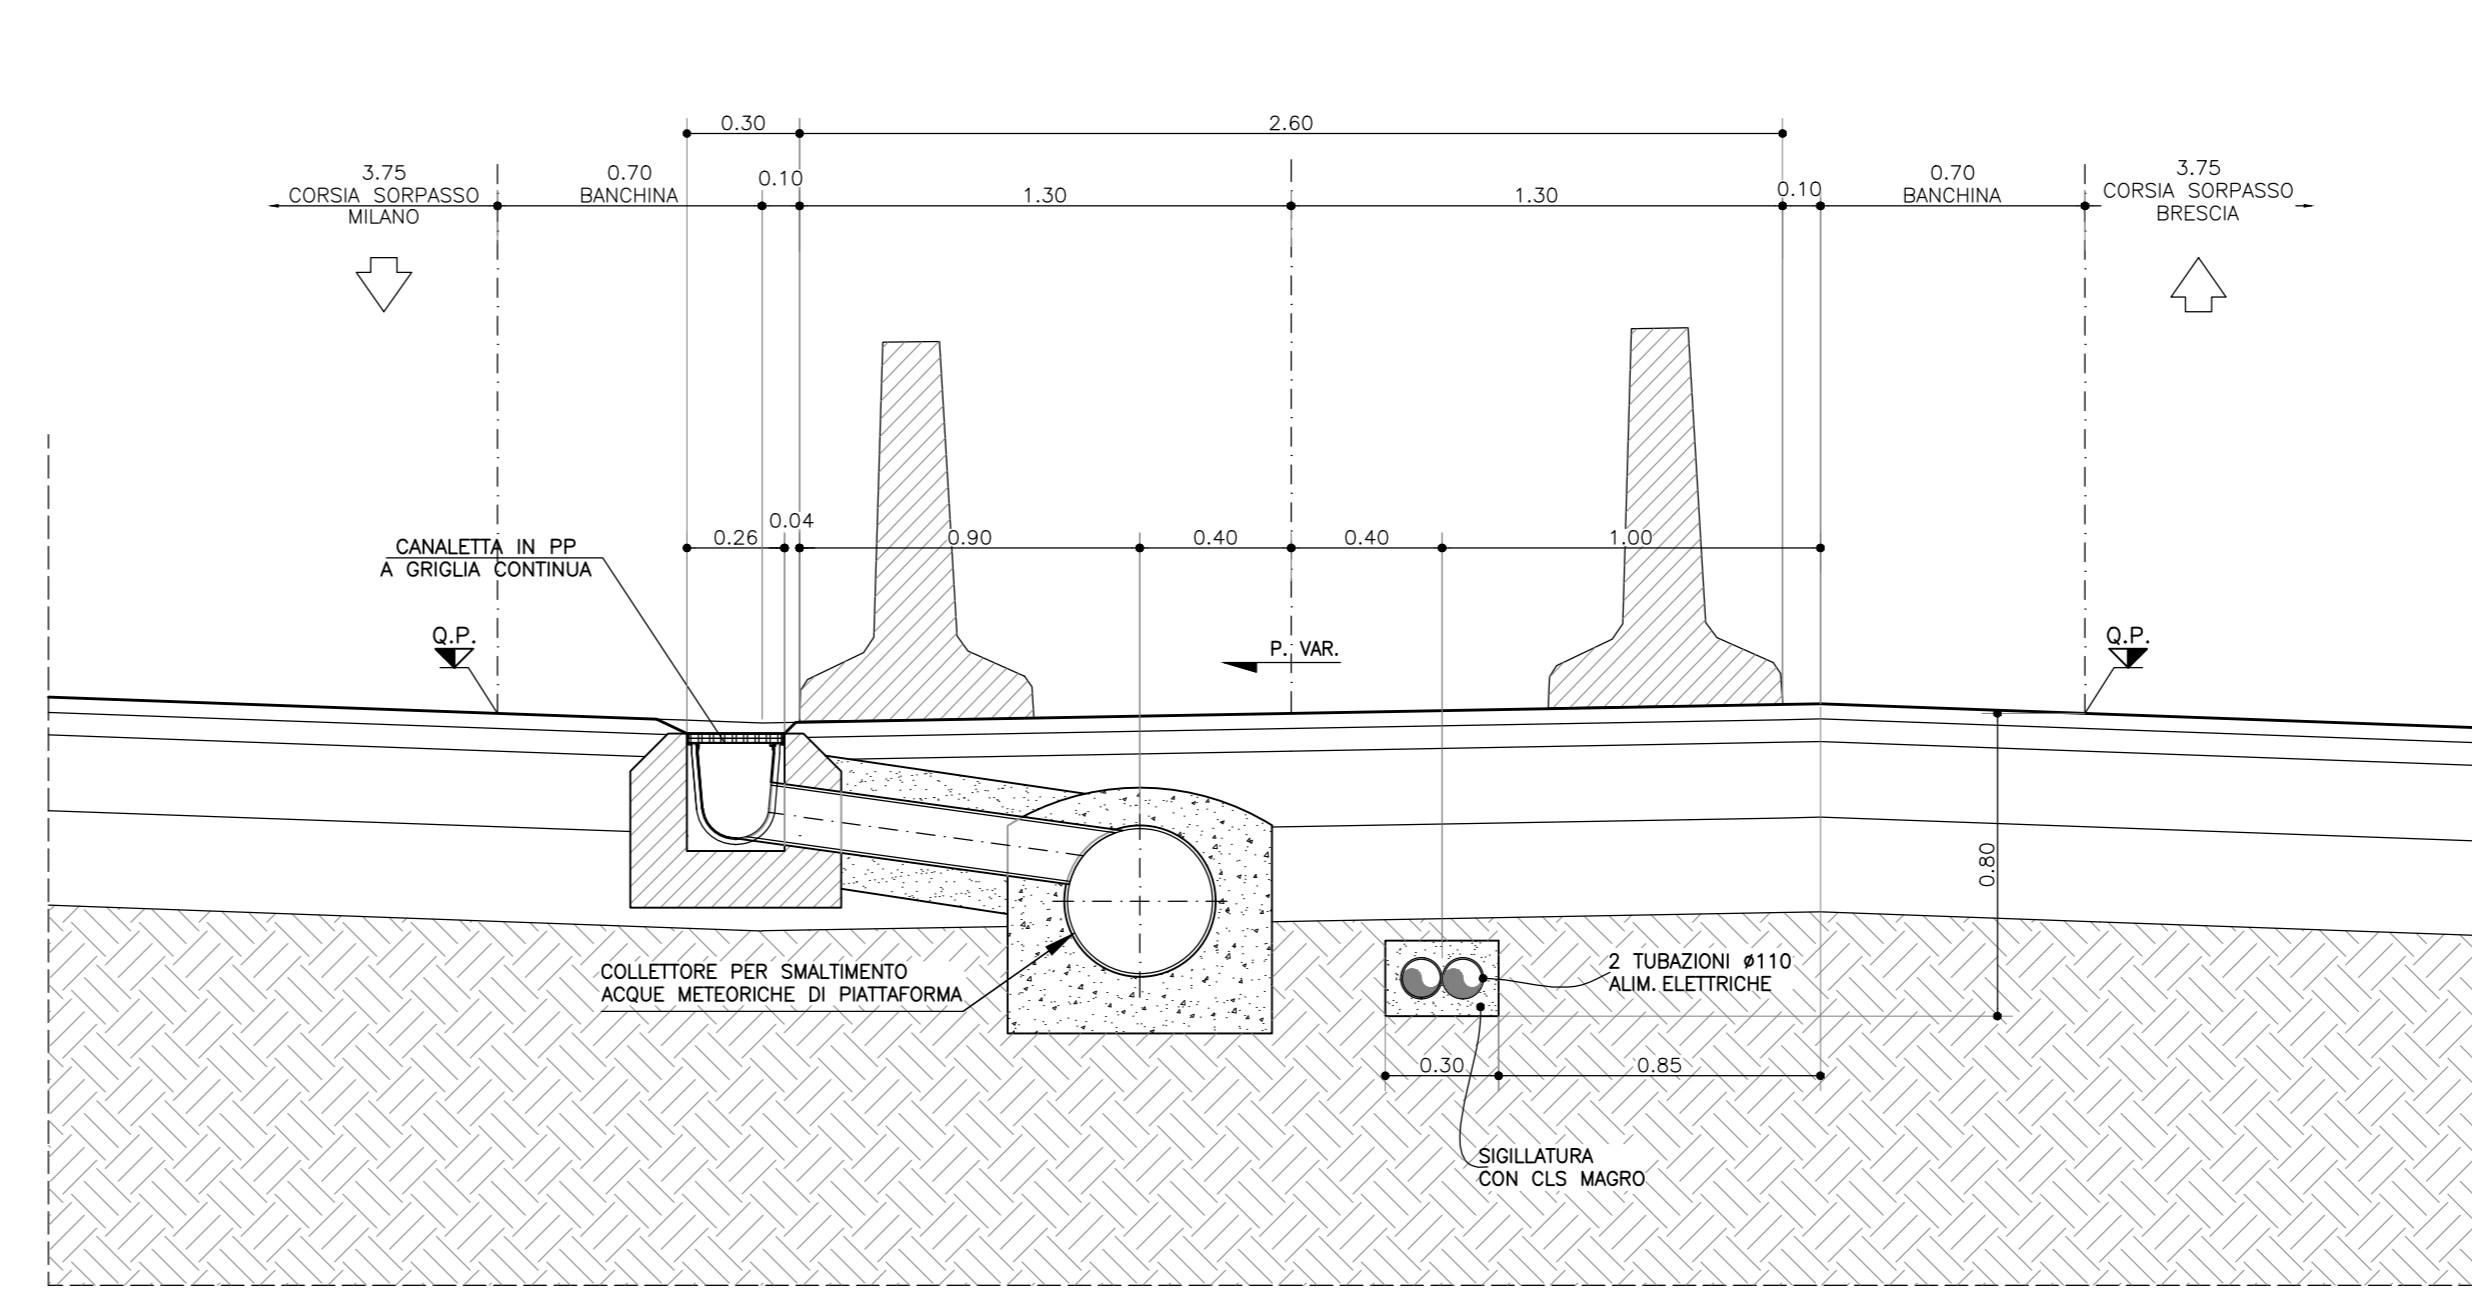


SEZIONE CON POZZETTO ALIMENTAZIONE ANTINEBBIA (OGNI 50m)  
IN RETTIFILLO

SCALA 1:20

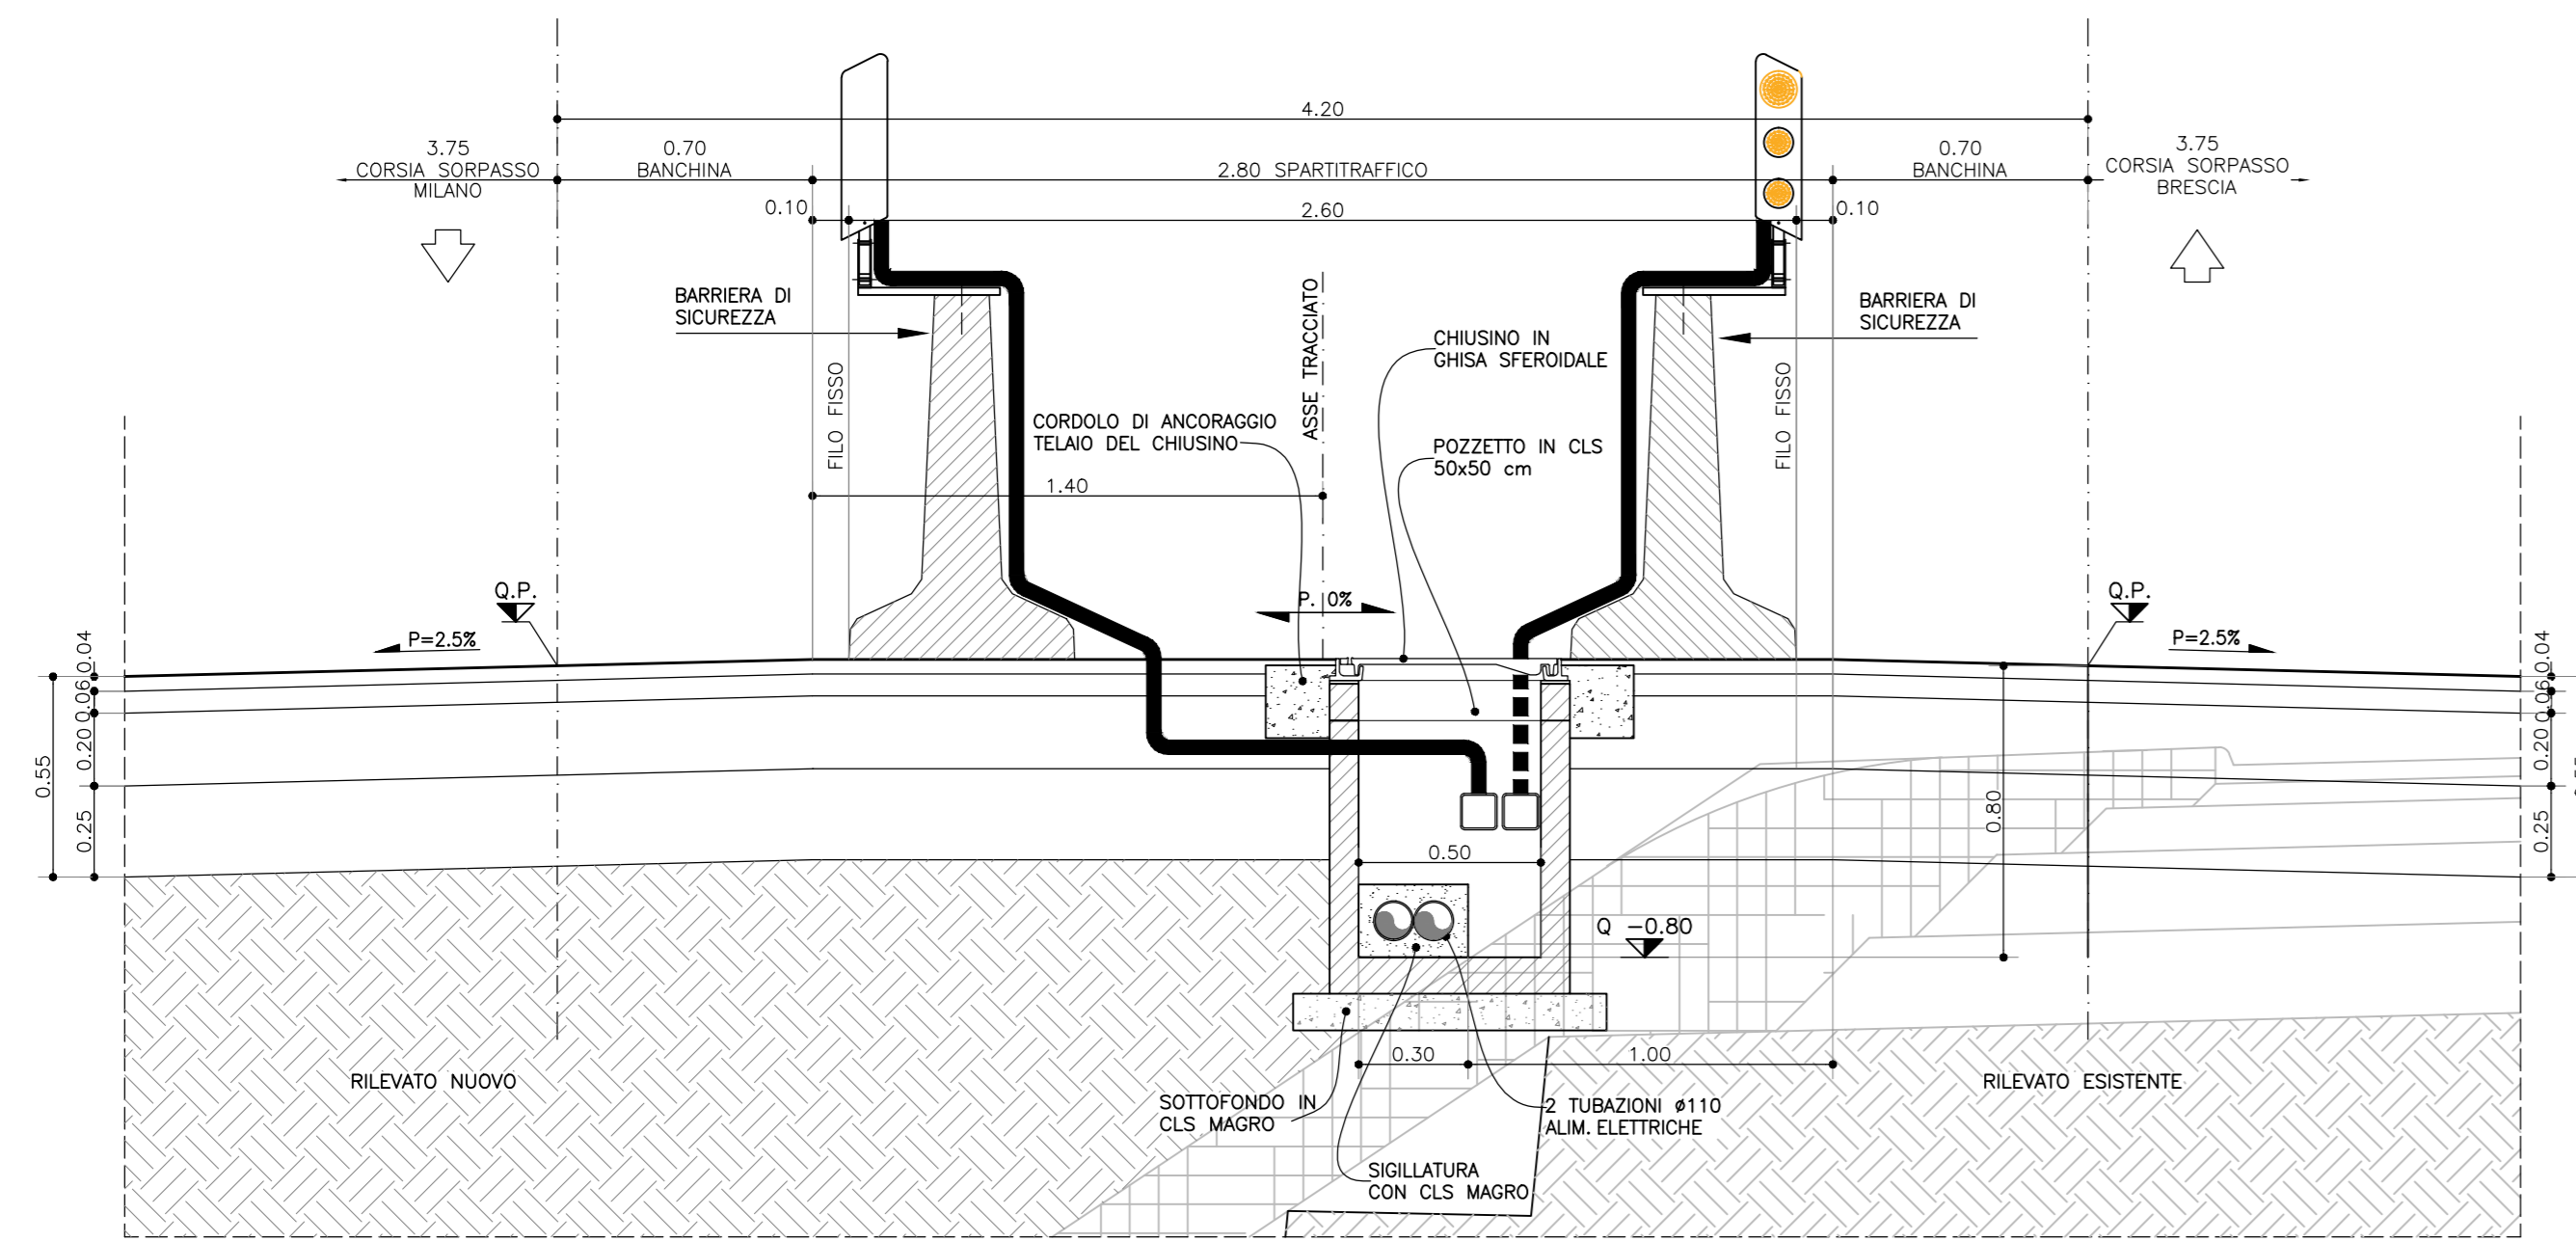


SEZIONE CON POZZETTO ALIMENTAZIONE ANTINEBBIA (OGNI 50m)  
IN CURVA

SCALA 1:20

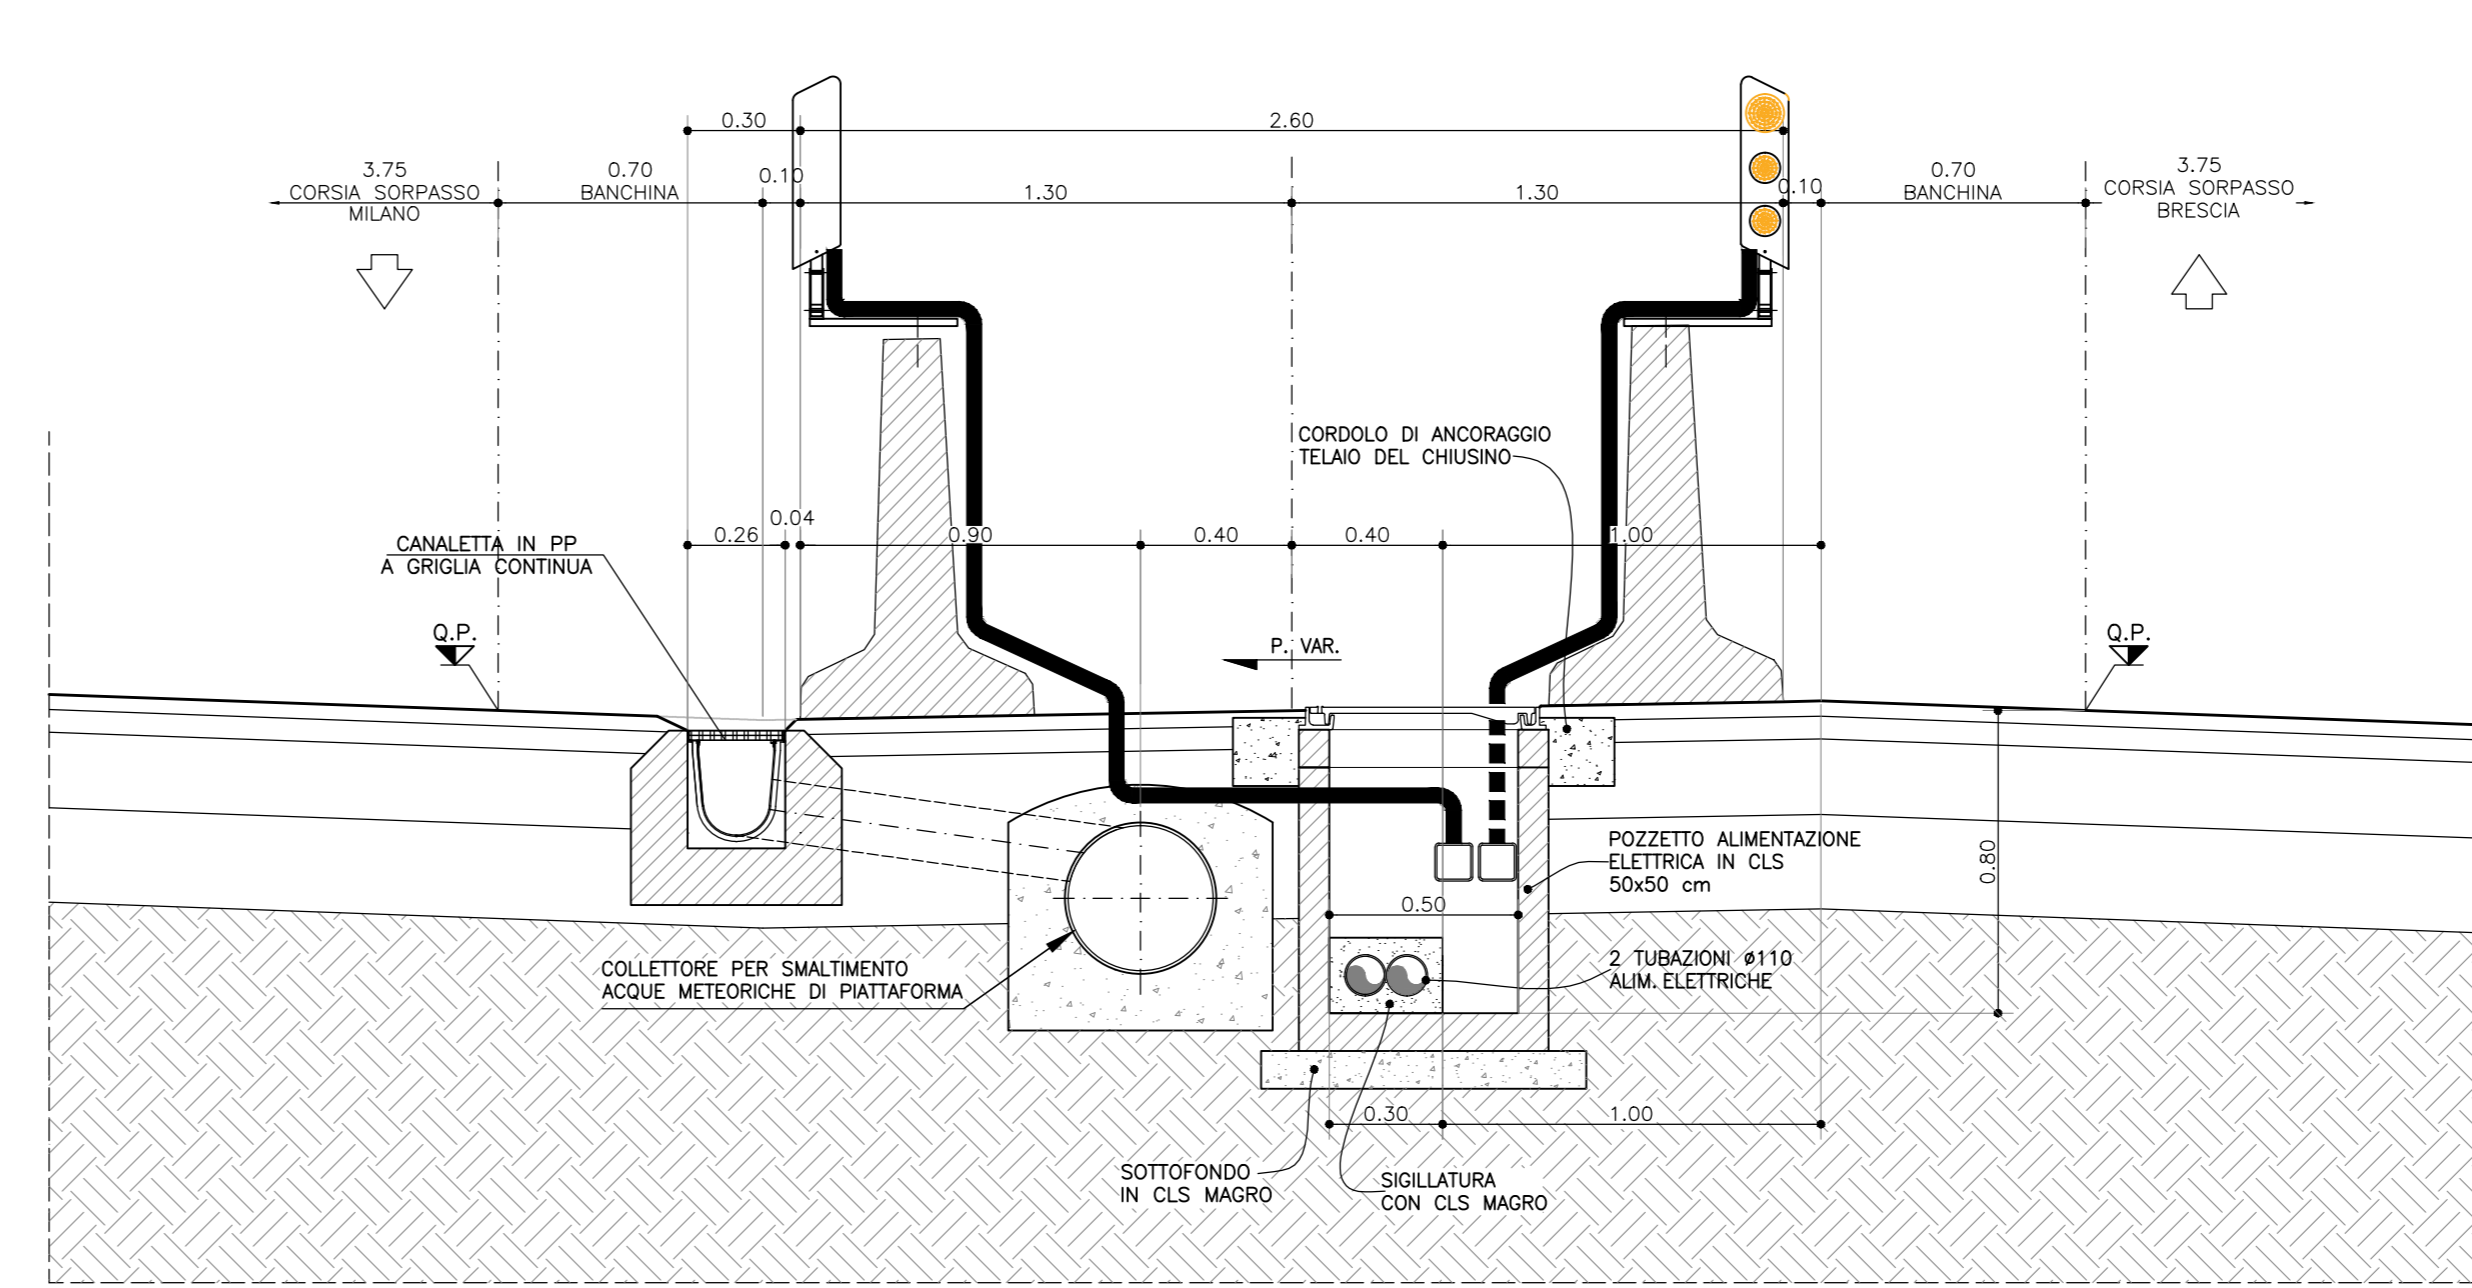


SEZIONE CON POZZETTO D'ISPEZIONE PER COLLETTORE DN ≤ 500mm  
IN CURVA

SCALA 1:20

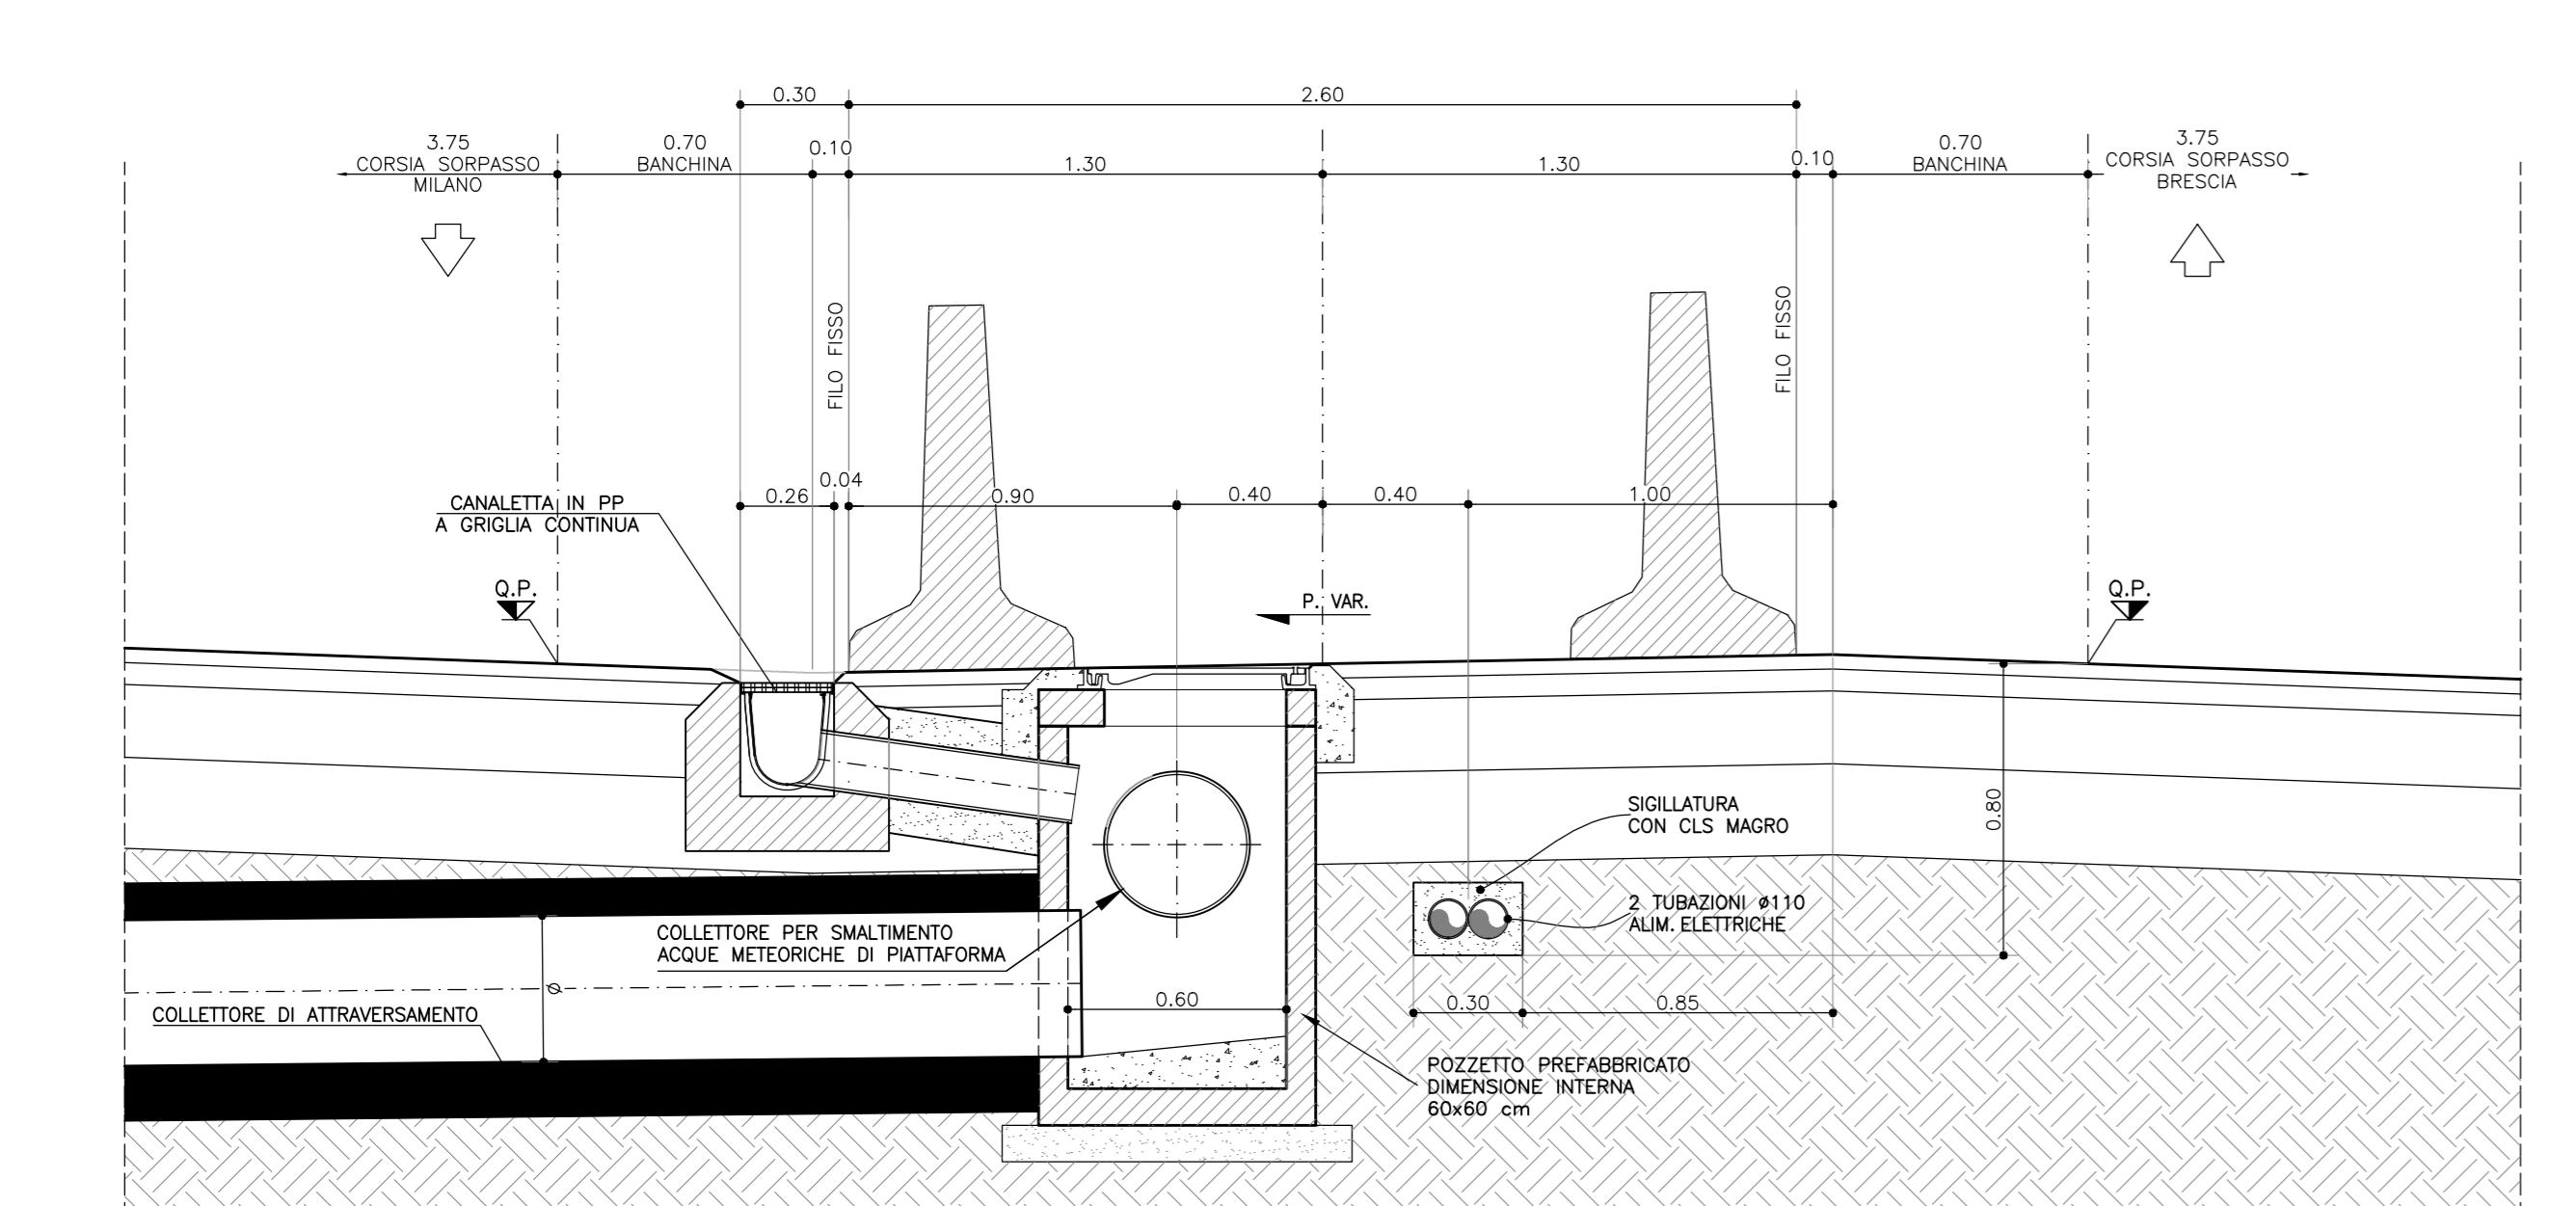

SEZIONE CON POZZETTO D'ISPEZIONE PER COLLETTORE DN ≥ 630mm  
IN CURVA

SCALA 1:20

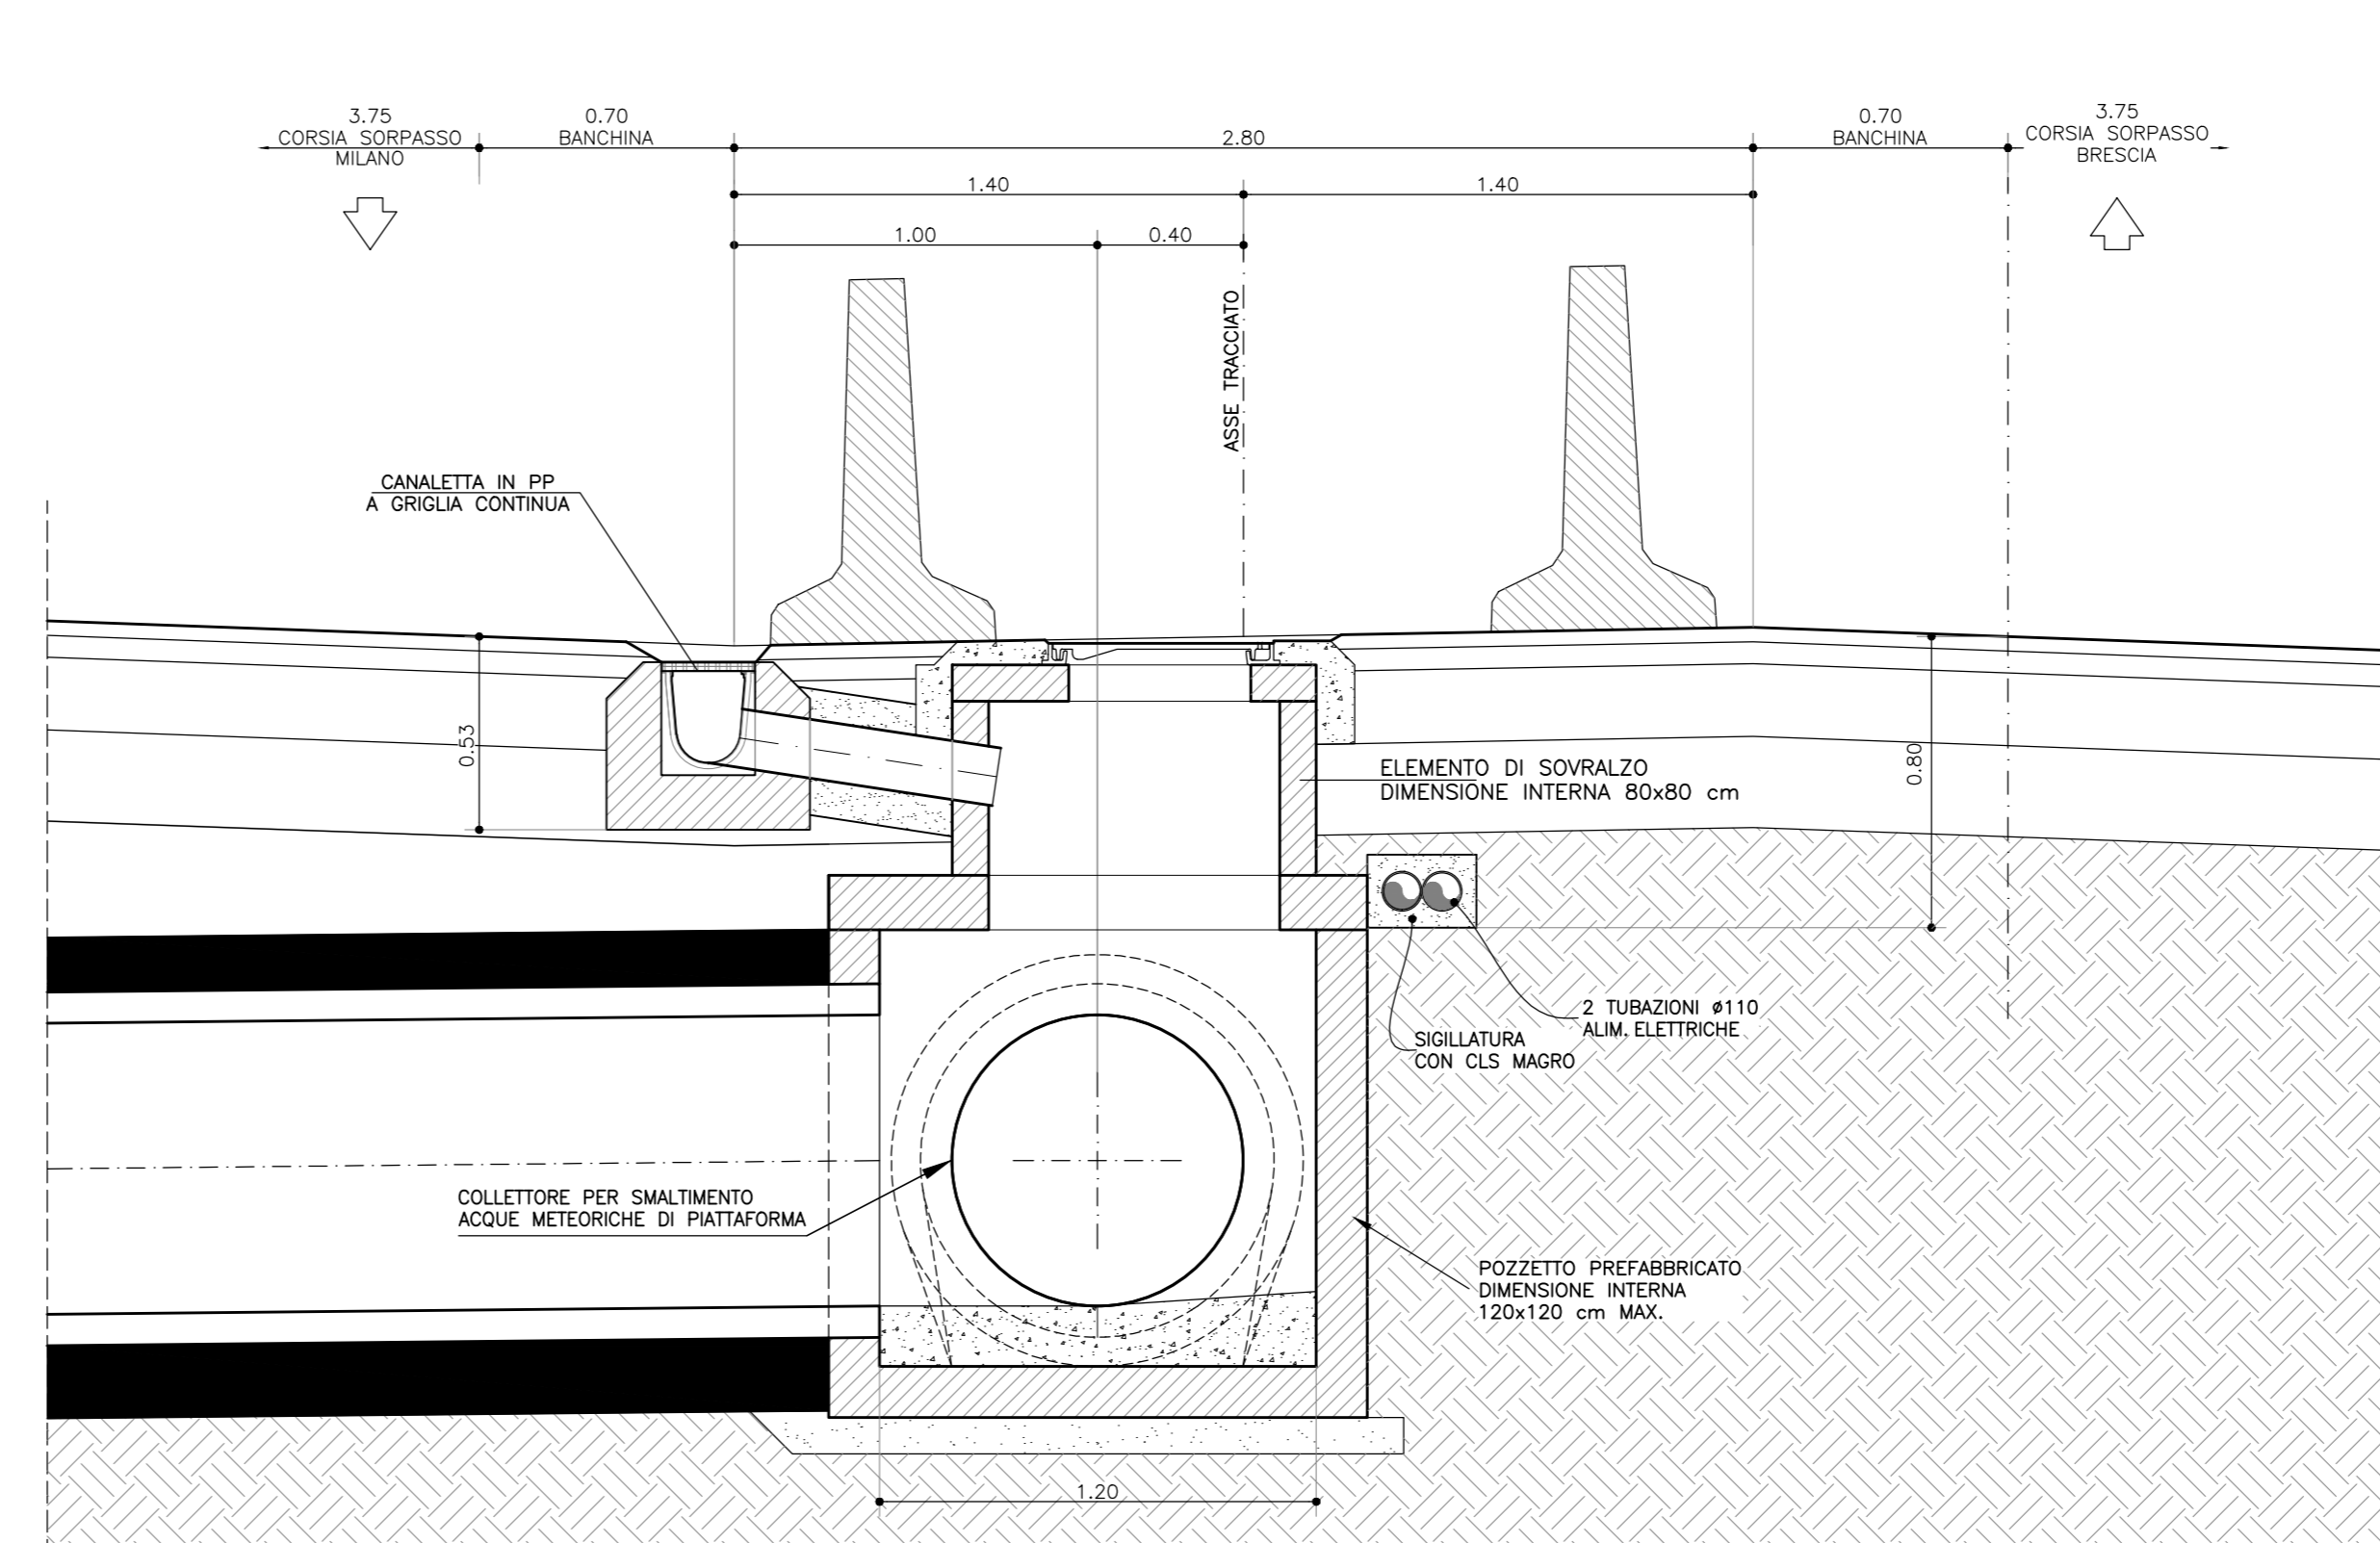

ELABORATI DI RIFERIMENTO

DESCRIZIONE CODICE

NOTE

LEGENDA

Q.P. = QUOTA DI PROGETTO  
Q.P.C. = QUOTA PIANO CAMPAGNA

CARATTERISTICHE DEI MATERIALI

PER CARATTERISTICHE DEI MATERIALI VEDERE ELABORATO:  
0 - PARTE GENERALE  
00 - GENERALE  
0001 - ELABORATI GENERALI  
PRESCRIZIONI MATERIALI E NOTE GENERALI  
CODICE 85963 04 EL 11 00 001 00 00 00 00

CONCEDENTE: CONCESSIONARI: CONSORZIO AUTOSTRADALI LOMBARDE SOCIETA' DI PROGETTO BREBEMI SPA

CUP E3180500390007

**COLLEGAMENTO AUTOSTRADALE DI CONNESSIONE TRA LE CITTA' DI BRESCIA E MILANO**

PROCEDURA AUTORIZZATIVA D. LGS 163/2006  
DELIBERA C.I.P.E. DI APPROVAZIONE DEL PROGETTO DEFINITIVO N° 19/2016

**INTERCONNESSIONE A35-A4 PROGETTO ESECUTIVO**

PARTE GENERALE  
GENERALE  
00002 - ELABORATI TIPOLOGICI  
ZONA SPARTITRAFFICO  
SEZIONI TIPO E DETTAGLI

PROGETTAZIONE: **interconnessione** s.p.a.  
IL PROGETTISTA RESPONSABILE INTERNOZIONE: **MIRCA PERAZZOLI & C. S.p.A.**  
PROFESSIONI SPECIALISTE: **MIRCA PERAZZOLI & C. S.p.A.**  
P.L.B.A. IN FORMAZIONE: **Ing. Pierluigi De Bosis**  
Ordine degli Ingegneri di Padova N. 631

VERIFICA: **APPROVATO BDP**

IL CONCESSIONARIO: **CONSORZIO AUTOSTRADALI LOMBARDE**

IL CONCESSIONARIO: **Societa' di Progetto BREBEMI SPA**

I.D.		IDENTIFICAZIONE ELABORATO										DATA	
NUMERO	DATA	DESCRIZIONE	DATA	REDAZIONE	DATA	CONTROLLATO	DATA	APPROVATO	DATA	APPROVATO	DATA	APPROVATO	DATA
65994	04/11/11	00	002	00	001	00	A	00					

ELABORAZIONE PROGETTUALE: **IL PROGETTISTA**  
PAZZOLI INGENGGERS s.r.l.  
Via S. Maria della Pace, 10  
00187 Roma (RM)  
Ordine degli Ingegneri di Padova N. 4152

REVISIONE: **IL CONCESSIONARIO**