



**LEGENDA**

Indagini realizzate nel 2005

- Stendimenti geofisici

Indagini da realizzare per il progetto definitivo (2009-2010)

- Sondaggio inclinato a carotaggio continuo  
1) direzione  
2) inclinazione rispetto alla verticale
- Sondaggio verticale a carotaggio continuo
- Stendimento sismico a rifrazione
- Sondaggio a carotaggio continuo attrezzato con piezometro
- Stazione di rilievo geostruurale

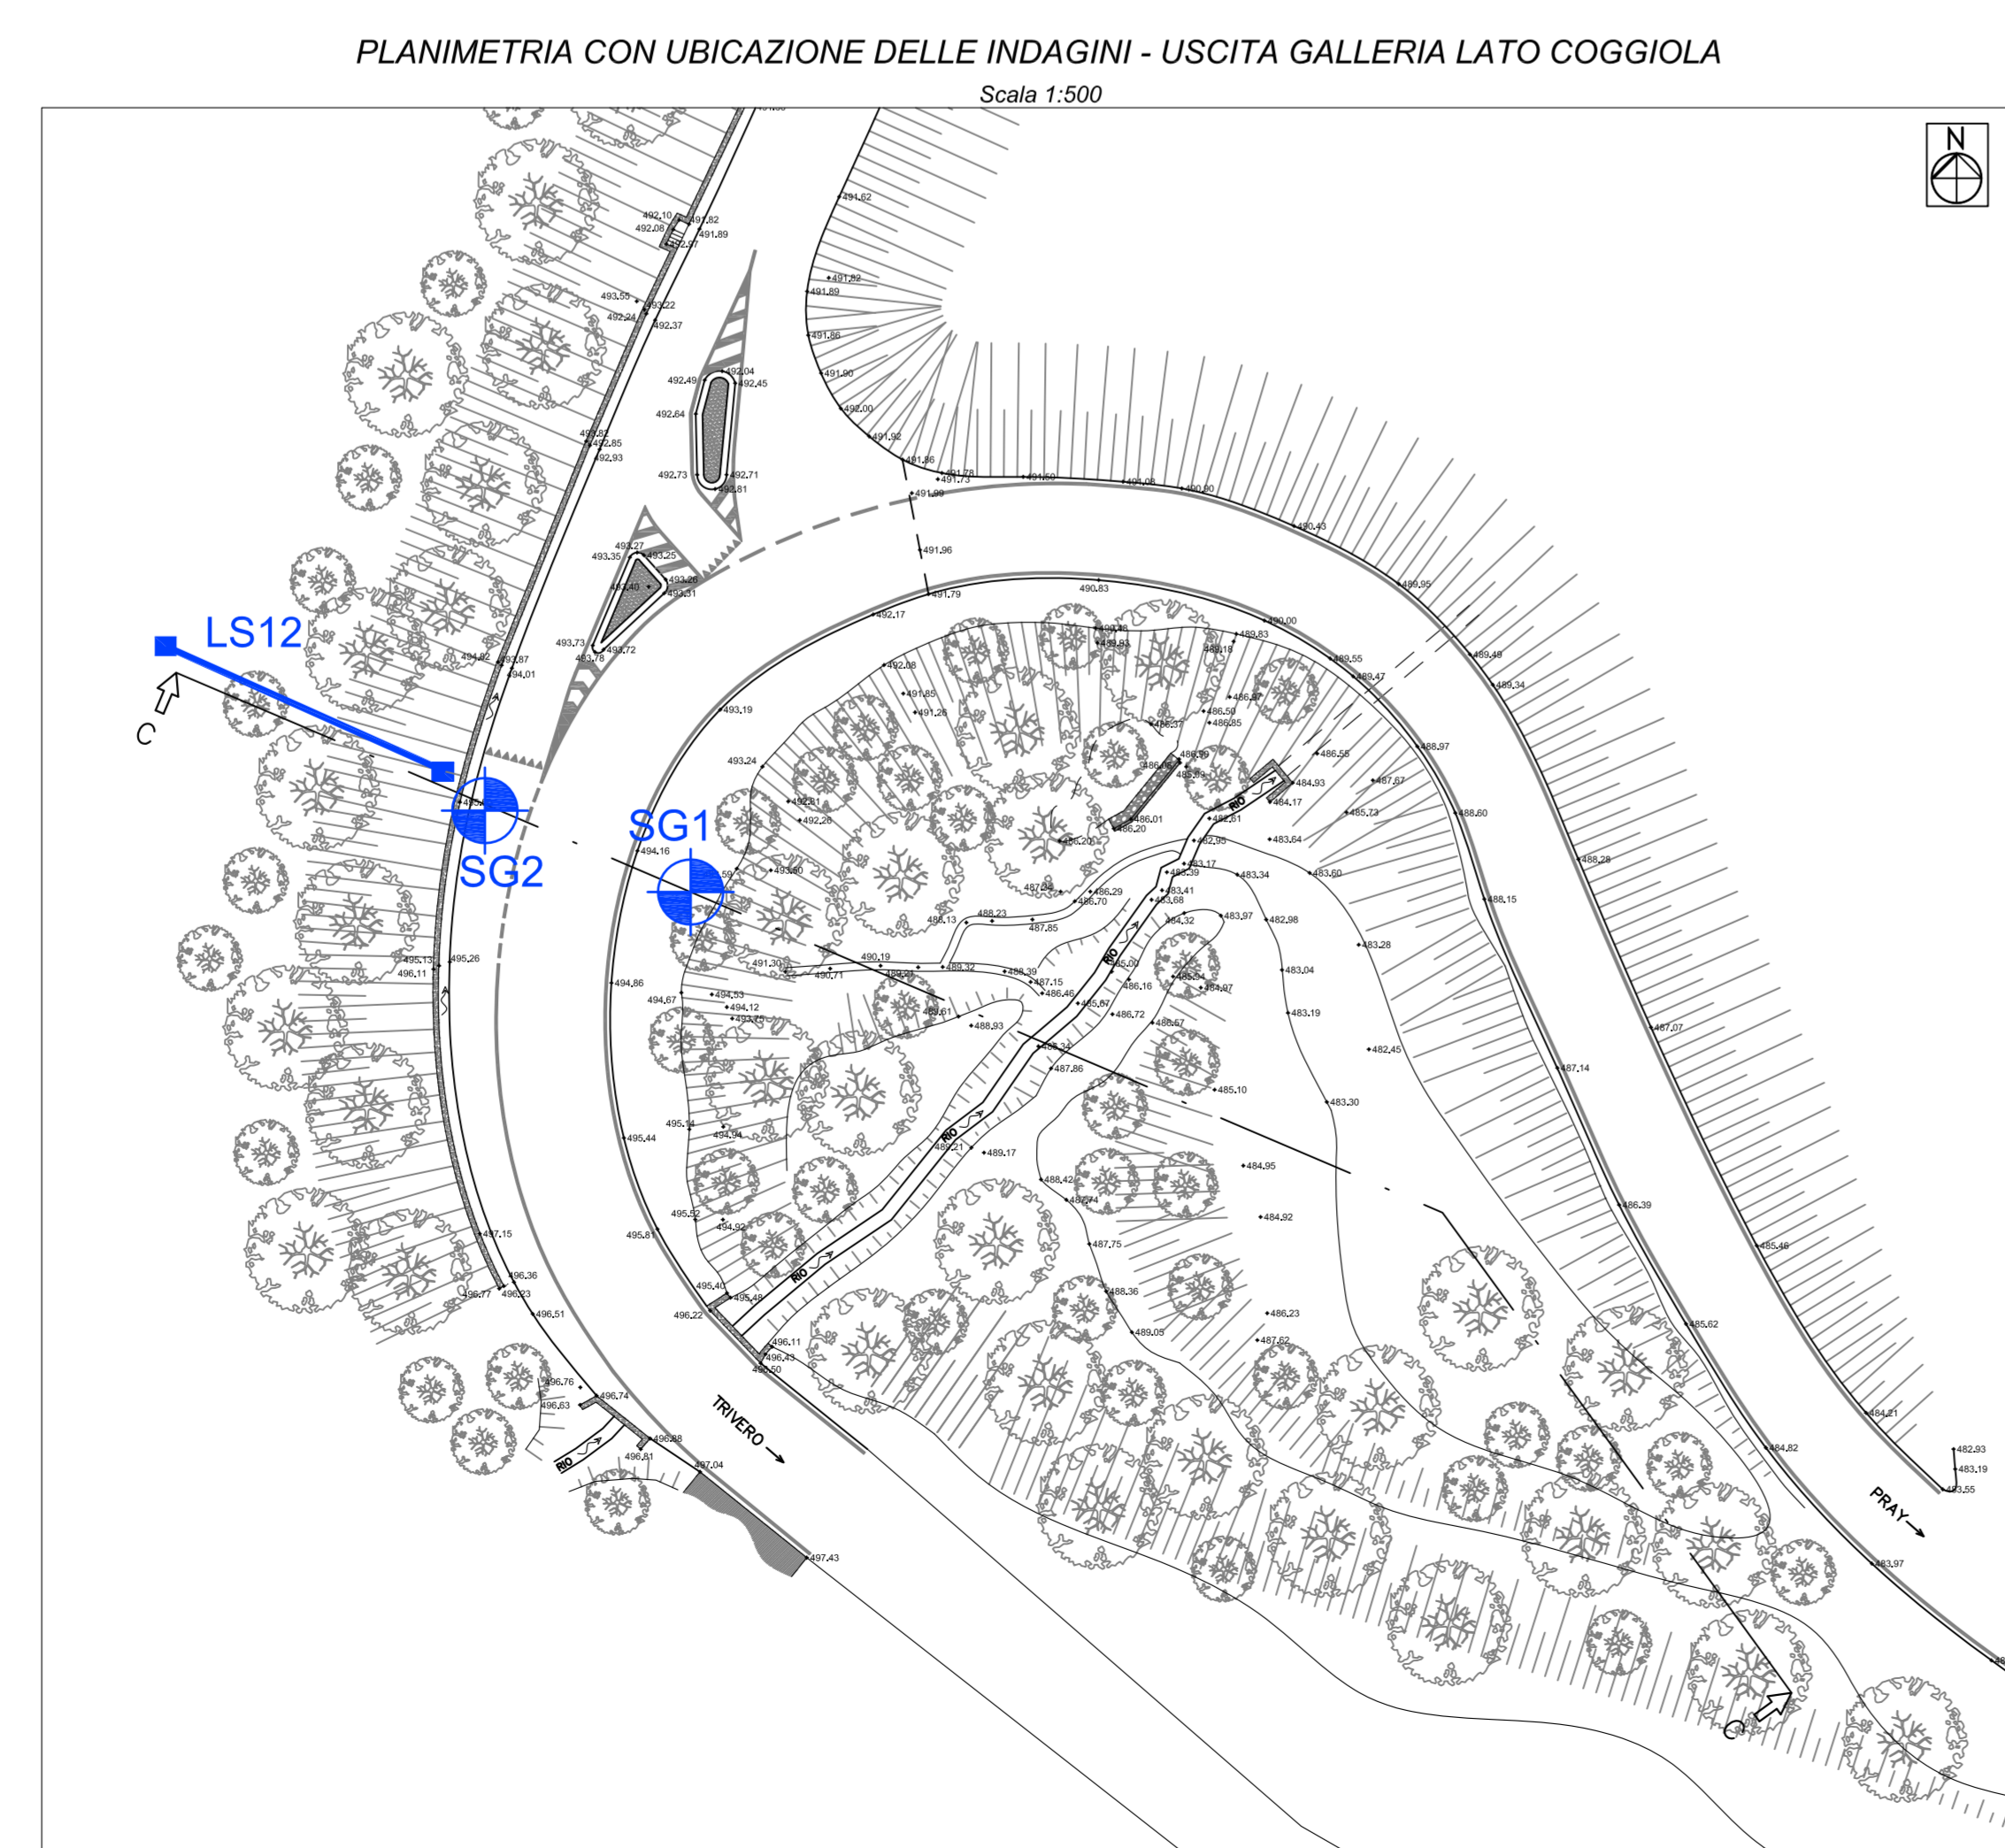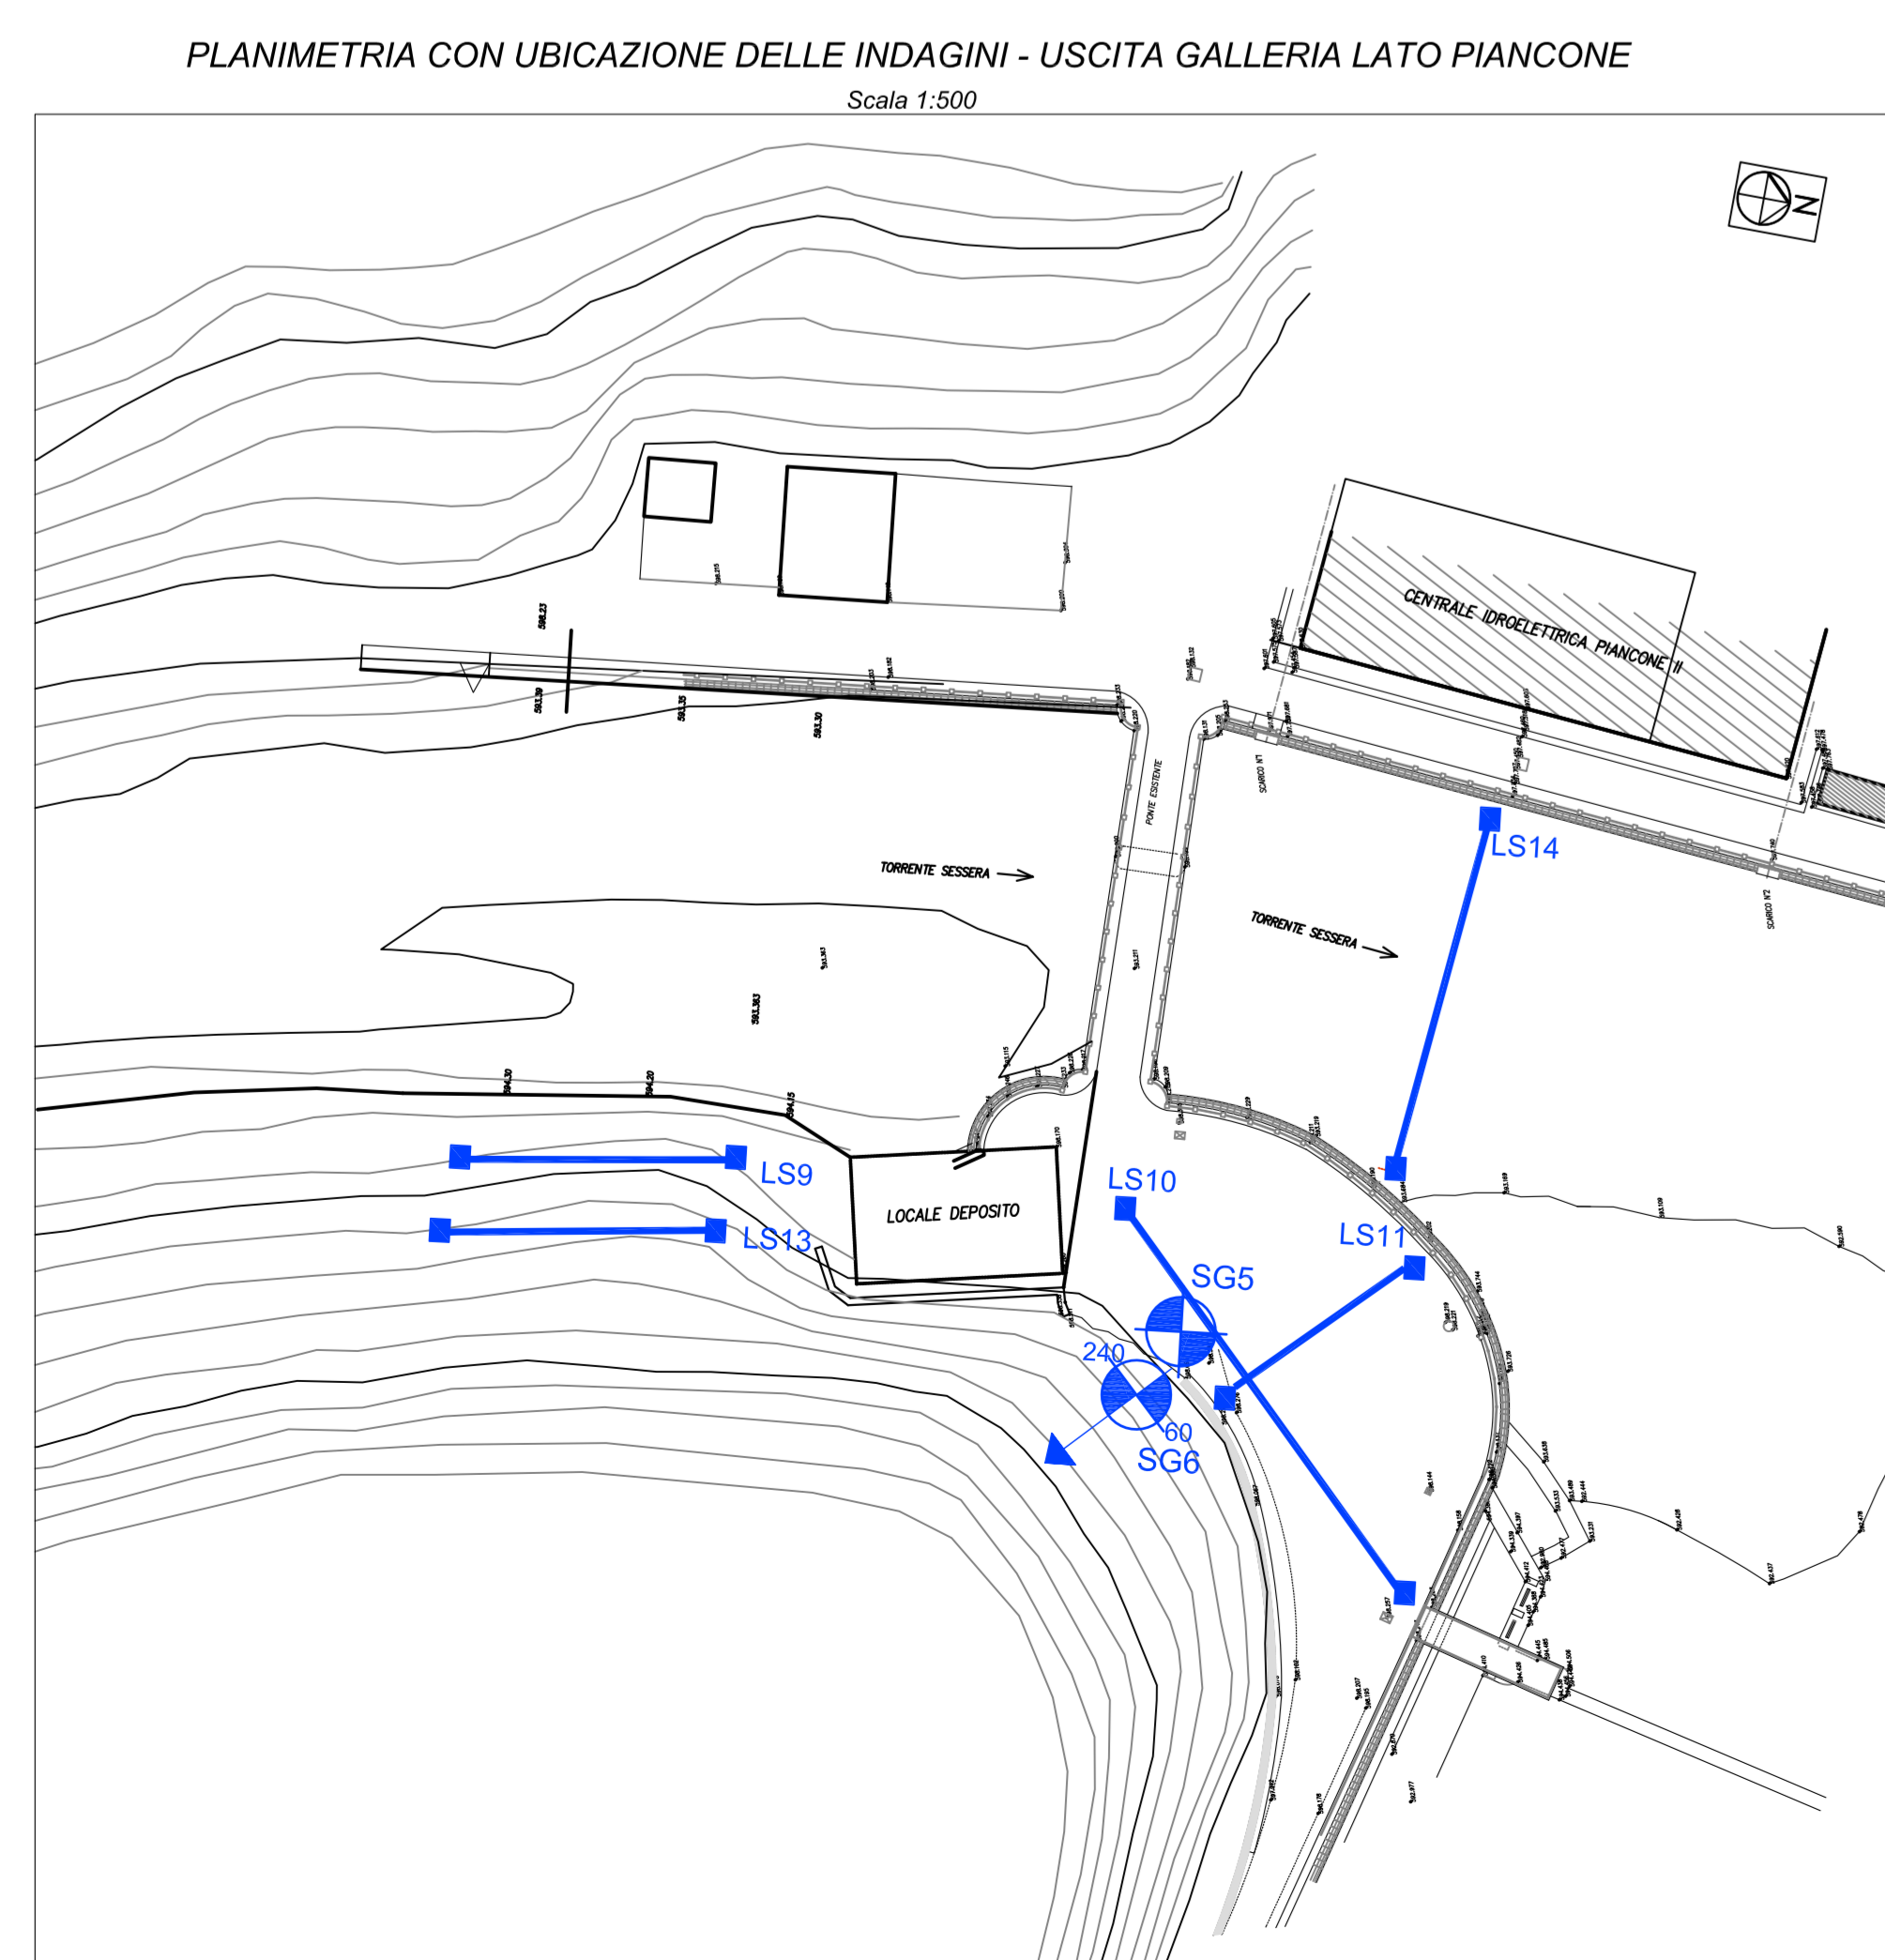

**CONSORZIO DI BONIFICA DELLA BARAGGIA BIELLESE E VERCELLESE**

**RIFACIMENTO INVASO SUL TORRENTE SESSERA IN SOSTITUZIONE DELL'ESISTENTE PER IL SUPERAMENTO DELLE CRISI IDRICHE RICORRENTI, IL MIGLIORAMENTO DELL'EFFICIENZA IDRICA DEGLI INVASI ESISTENTI SUI TORRENTI RAVASANELLA ED OSTOLA, LA VALORIZZAZIONE AMBIENTALE DEL COMPRESORIO**

CONDOTTA PRIMARIA ED UTILIZZAZIONE IDROELETTRICA

STUDIO GEOLOGICO E GEOTECNICO DELLA GALLERIA DI GRANERO

PLANIMETRIA CON UBICAZIONE DELLE INDAGINI

**PROGETTO DEFINITIVO**

REVISIONE	07	OPERAZIONE	CONFERMA	APPROVAZIONE
ELABORATO	SAVA	CONTRATTO	AS	SC
CONTROLLATO	CONA	DATA	AS	SC

DATA PROGETTO: APRILE 2010  
ADDEBITAMENTO PROGETTO: -  
TAVOLA N. RC4.8  
SCALA DESIGN: 1/500

INVIATO A UTENTE: 02/04/2010  
PRODOTTO DA: 02/04/2010  
REVISIONE: 07/04/2010

INTERGRA  
ING. ENRICO MANTOVANI