



PROFILO LONGITUDINALE
TAVOLA 4/6
(sc. 1:2000/200)

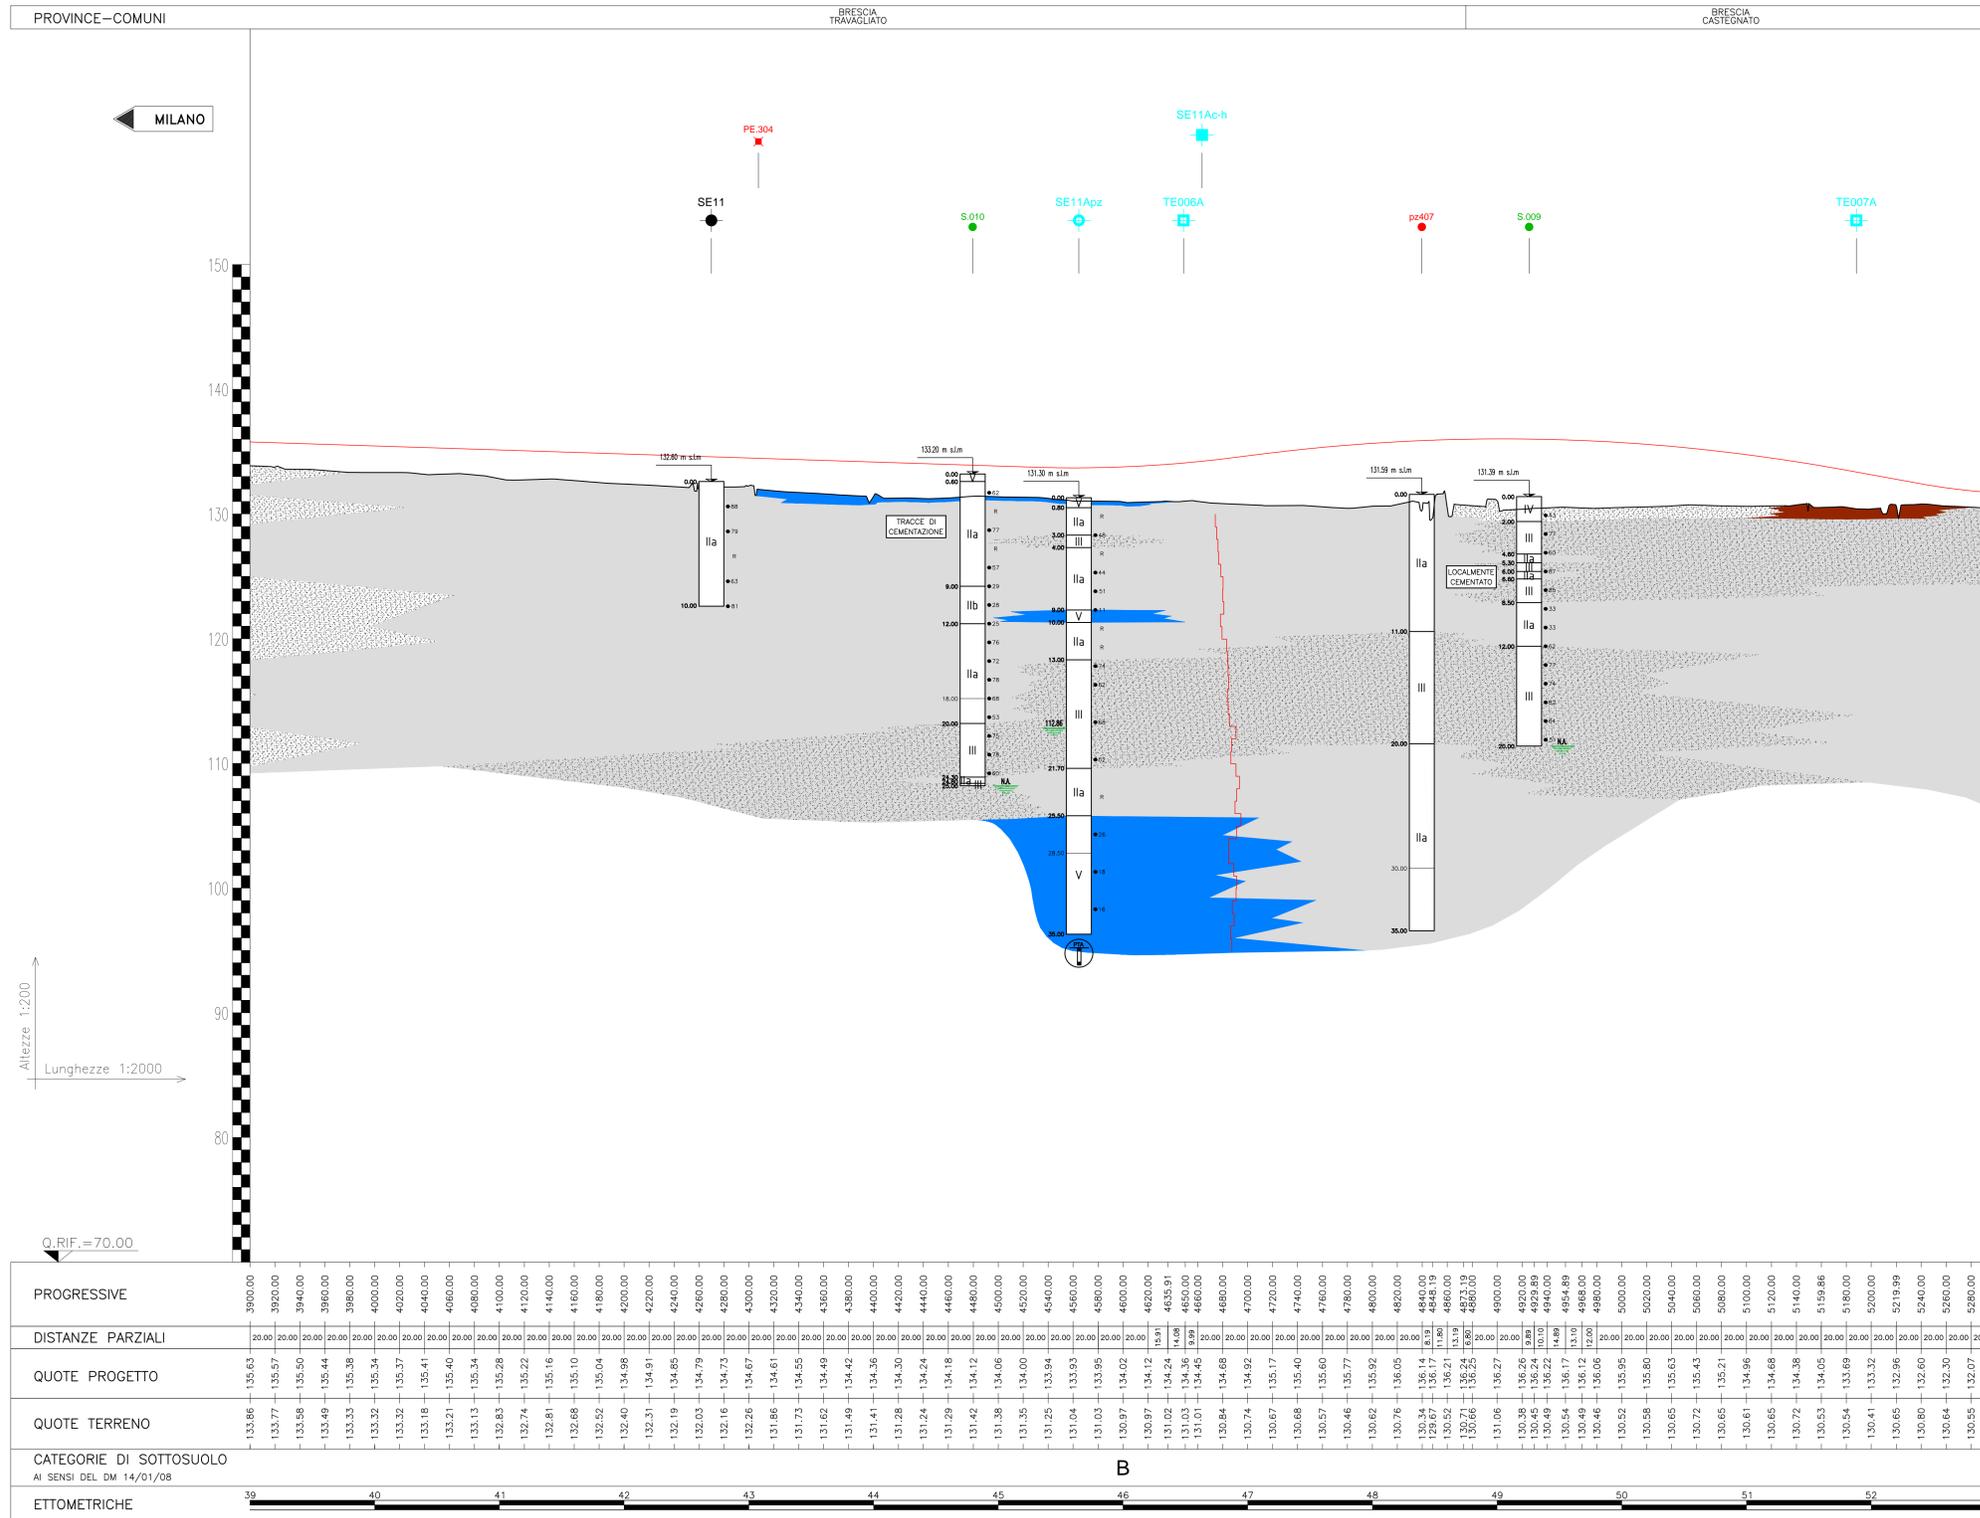

LEGENDA

SIMBOLO	DESCRIZIONE	UNITA'
[Red box]	RICOPRIMENTO DI ORIGINE ANTROPICA	O
[Dark grey box]	GHIAIA E CIOTTOLI	I
[Light grey box]	GHIAIA	IIa
[Medium grey box]	GHIAIA	IIb
[Dotted box]	SABBIA CON GHIAIA/GHIAIOSA	III
[Cross-hatched box]	SABBIA CON LIMO/LIMOSA	IV
[Blue box]	LIMO	V
[Orange box]	ARGILLA	VI
[Dark grey box]	CONGLOMERATO	VII

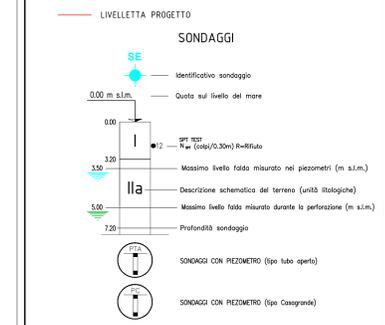

LEGENDA

INDAGINI EFFETTUATE IN PRIMA FASE

INDAGINI EFFETTUATE IN SECONDA FASE

INDAGINI EFFETTUATE IN TERZA FASE

SONDAGGI (eventuale installazione di piezometri)

PROZETTO ESPLORATIVO

INDAGINI INTEGRATIVE DI PE

POZZETTO ESPLORATIVO

SONDAGGI A CAROTTAGGIO CONTINUO

SONDAGGI A CAROTTAGGIO CONTINUO + PIEZOMETRO

FORO A DISTRUZIONE PER ESECUZIONE PROVA CROSS-HOLE

INDAGINI PE ALLARGAMENTO LOTTO 0A E INTERCONNESSIONE A35-A4

SONDAGGI A CAROTTAGGIO CONTINUO

SONDAGGI A CAROTTAGGIO CONTINUO + PIEZOMETRO

PROVA MASW

CONCEDENTE: CONCESSIONI AUTOSTRADALI LOMBARDE

CONCESSIONARIA: SOCIETA' DI PROGETTO BREBEMI SPA

CUP E3180500390007

COLLEGAMENTO AUTOSTRADALE DI CONNESSIONE TRA LE CITTÀ DI BRESCIA E MILANO

PROCEDURA AUTORIZZATIVA D. LGS 163/2006
DELIBERA C.I.P.E. DI APPROVAZIONE DEL PROGETTO DEFINITIVO N° 19/2016

**INTERCONNESSIONE A35-A4
PROGETTO ESECUTIVO**

0 - PARTE GENERALE
00 - GENERALE
00010 - GEOTECNICA

PROFILO GEOTECNICO LONGITUDINALE DAL KM 3+900 AL KM 5+300

PROGETTAZIONE: **interconnessione** s.p.a.

VERIFICA: **APPROVATO BDT**

IL PROGETTISTA RESPONSABILE INDIRIZIONE: **MIRSA PIZZOTTI & C. S.p.A.**
Prestazioni Operative: **MIRSA PIZZOTTI & C. S.p.A.**
C.A.R. - Via Poma, 10/11 - 25121 Brescia - Tel. 030/2100000

IN DIRETTORE TECNICO: **MIRSA PIZZOTTI & C. S.p.A.**
C.A.R. - Via Poma, 10/11 - 25121 Brescia - Tel. 030/2100000

Ordine degli Ingegneri di Parma N. 821

Ordine degli Ingegneri di Bergamo N. 631

I.D.		REVISIONE		DATA	
NUMERO	DESCRIZIONE	DATA	REDAZIONE	CONTROLLATO	APPROVATO
66054	04 PR E I	11	00	010	00
				004	00
				A	00

ELABORAZIONE PROGETTUALE

IL PROGETTISTA: **MIRSA PIZZOTTI & C. S.p.A.**
Via Poma, 10/11 - 25121 Brescia - Tel. 030/2100000
Ordine degli Ingegneri di Bergamo N. 4152

IL CONCESSIONARIO: **CONCESSIONI AUTOSTRADALI LOMBARDE**

IL CONCESSIONARIO: **SOCIETA' DI PROGETTO BREBEMI SPA**