



SEZIONE A-A 1:25

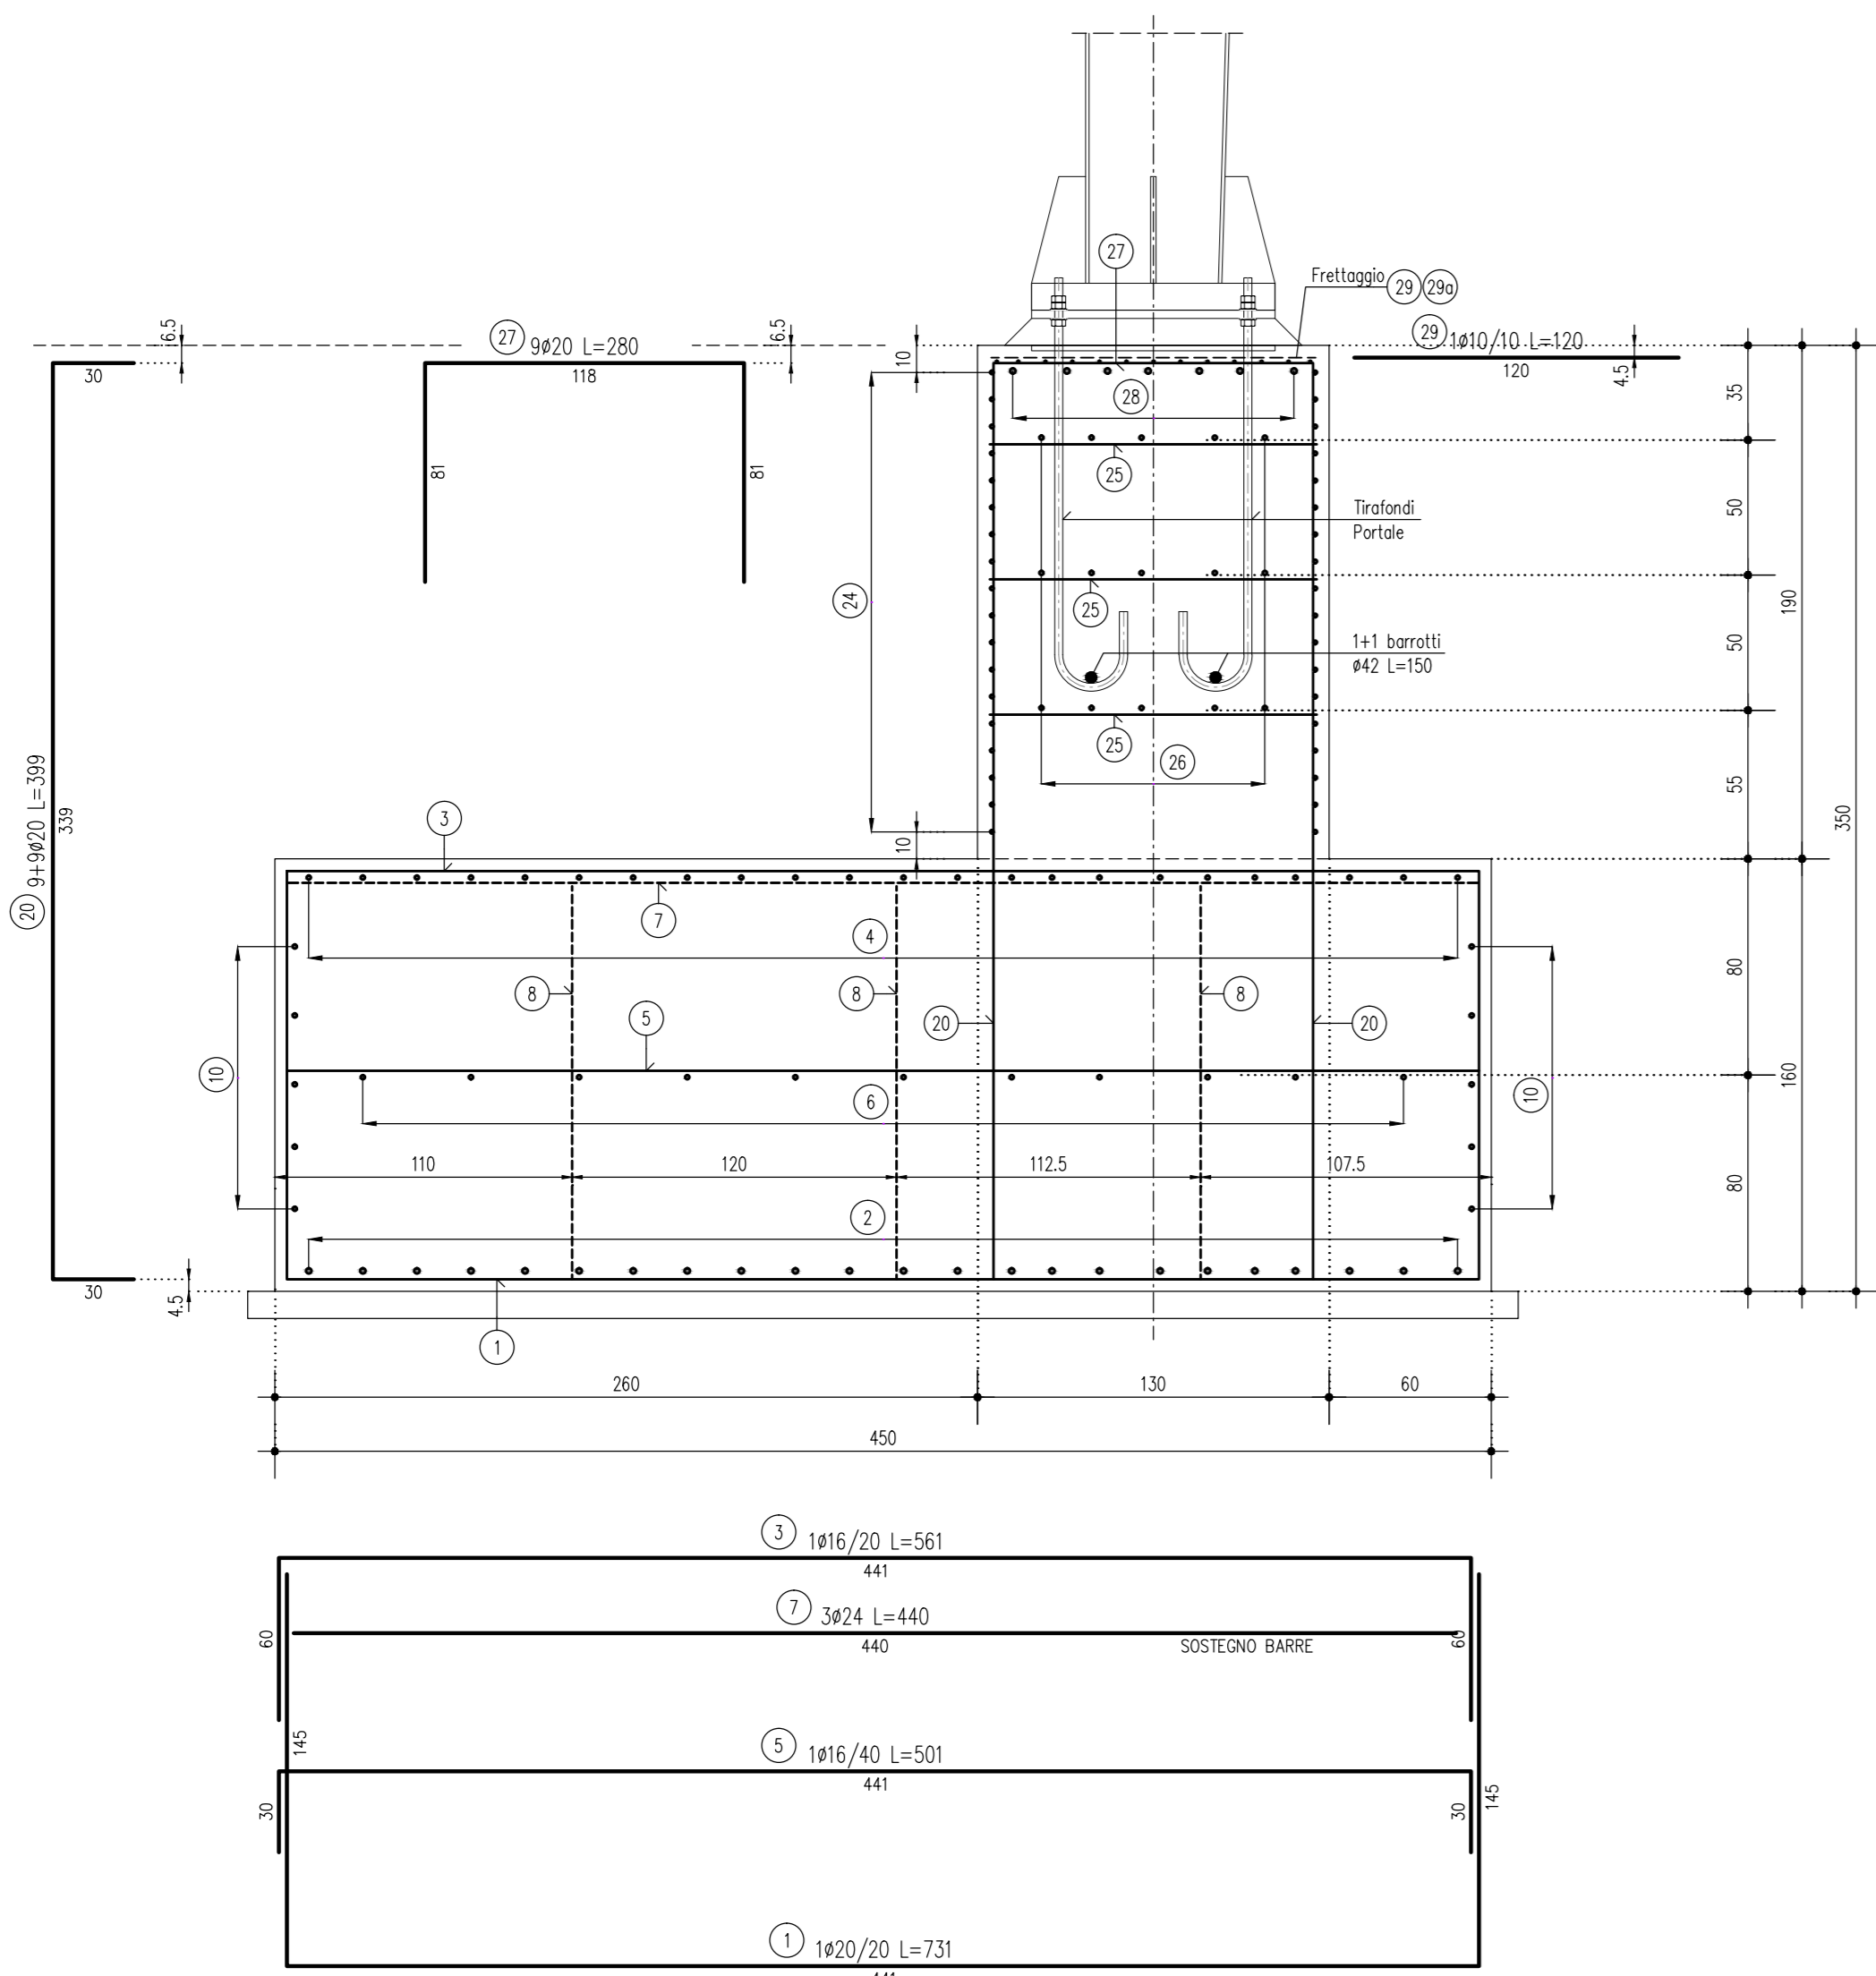


SEZIONE B-B 1:25

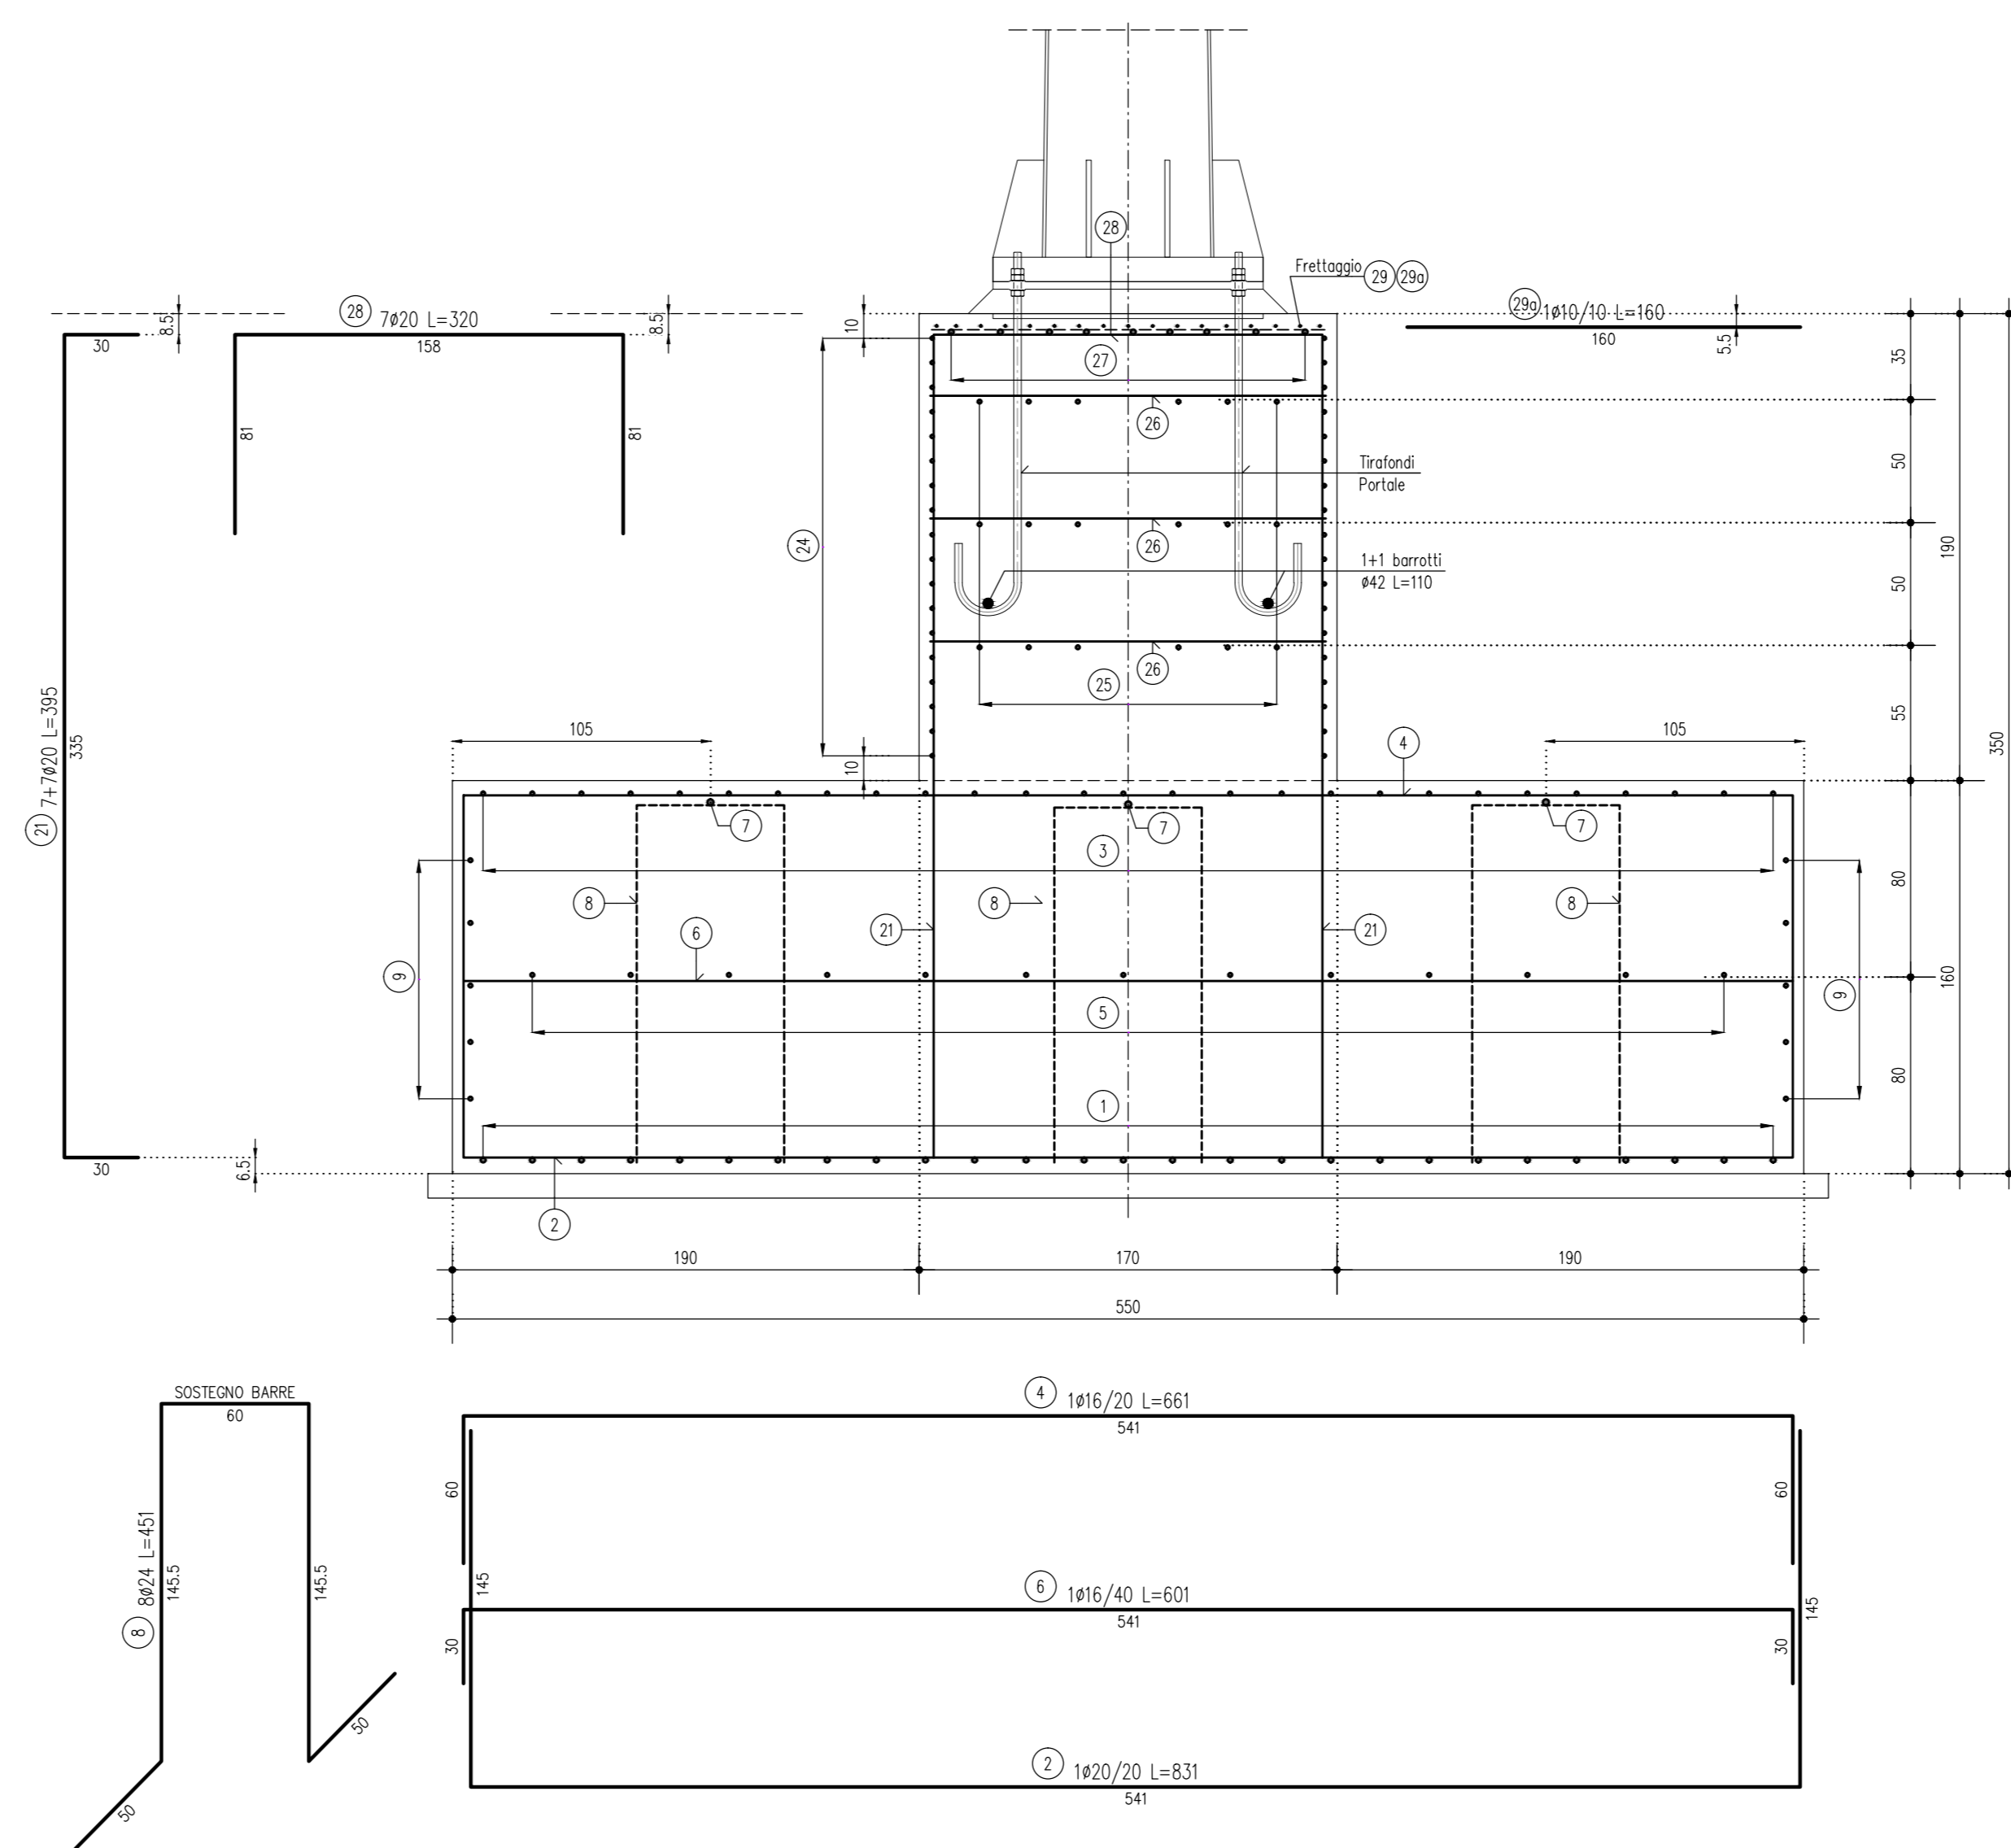

NOTE

- TUTTE LE MISURE SONO ESPRESSE IN CENTIMETRI
- GLI ANGOLI DI PIEGATURA E POSIZIONAMENTO DELLE BARRE SONO ESPRESI IN GRADI SESSADECIIMALI
- DIAMETRO MANDRINO DI PIEGATURA BARRE :  $\phi \leq 16mm = 40$   
 $\phi > 16mm = 70$
- LE DIMENSIONI INDICATE PER LA SAGOMA DELLE BARRE SONO QUELLE ESTERNE MASSIME (SALVO DIVERSA INDICAZIONE SPECIFICA)

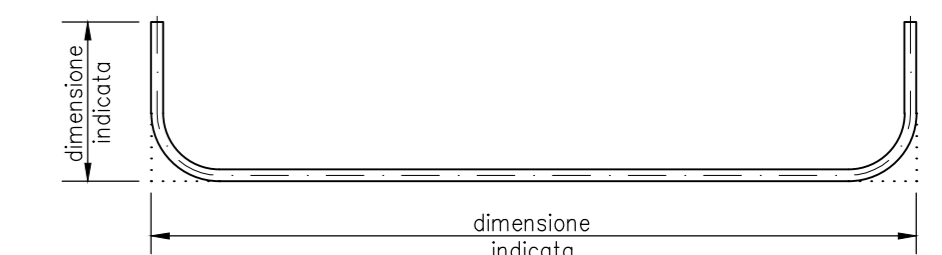


LEGENDA


CARATTERISTICHE DEI MATERIALI

- PER CARATTERISTICHE DEI MATERIALI VEDERE ELABORATO :  
D-PARTE GENERALE / 00-GENERALE / 0001-ELABORATI GENERALI  
PRESCRIZIONI MATERIALI E NOTE GENERALI  
CODICE : 0000 - 00 00 0 0 00 0000 00 000 00


PIANTA PLINTO DI FONDAZIONE 1:25

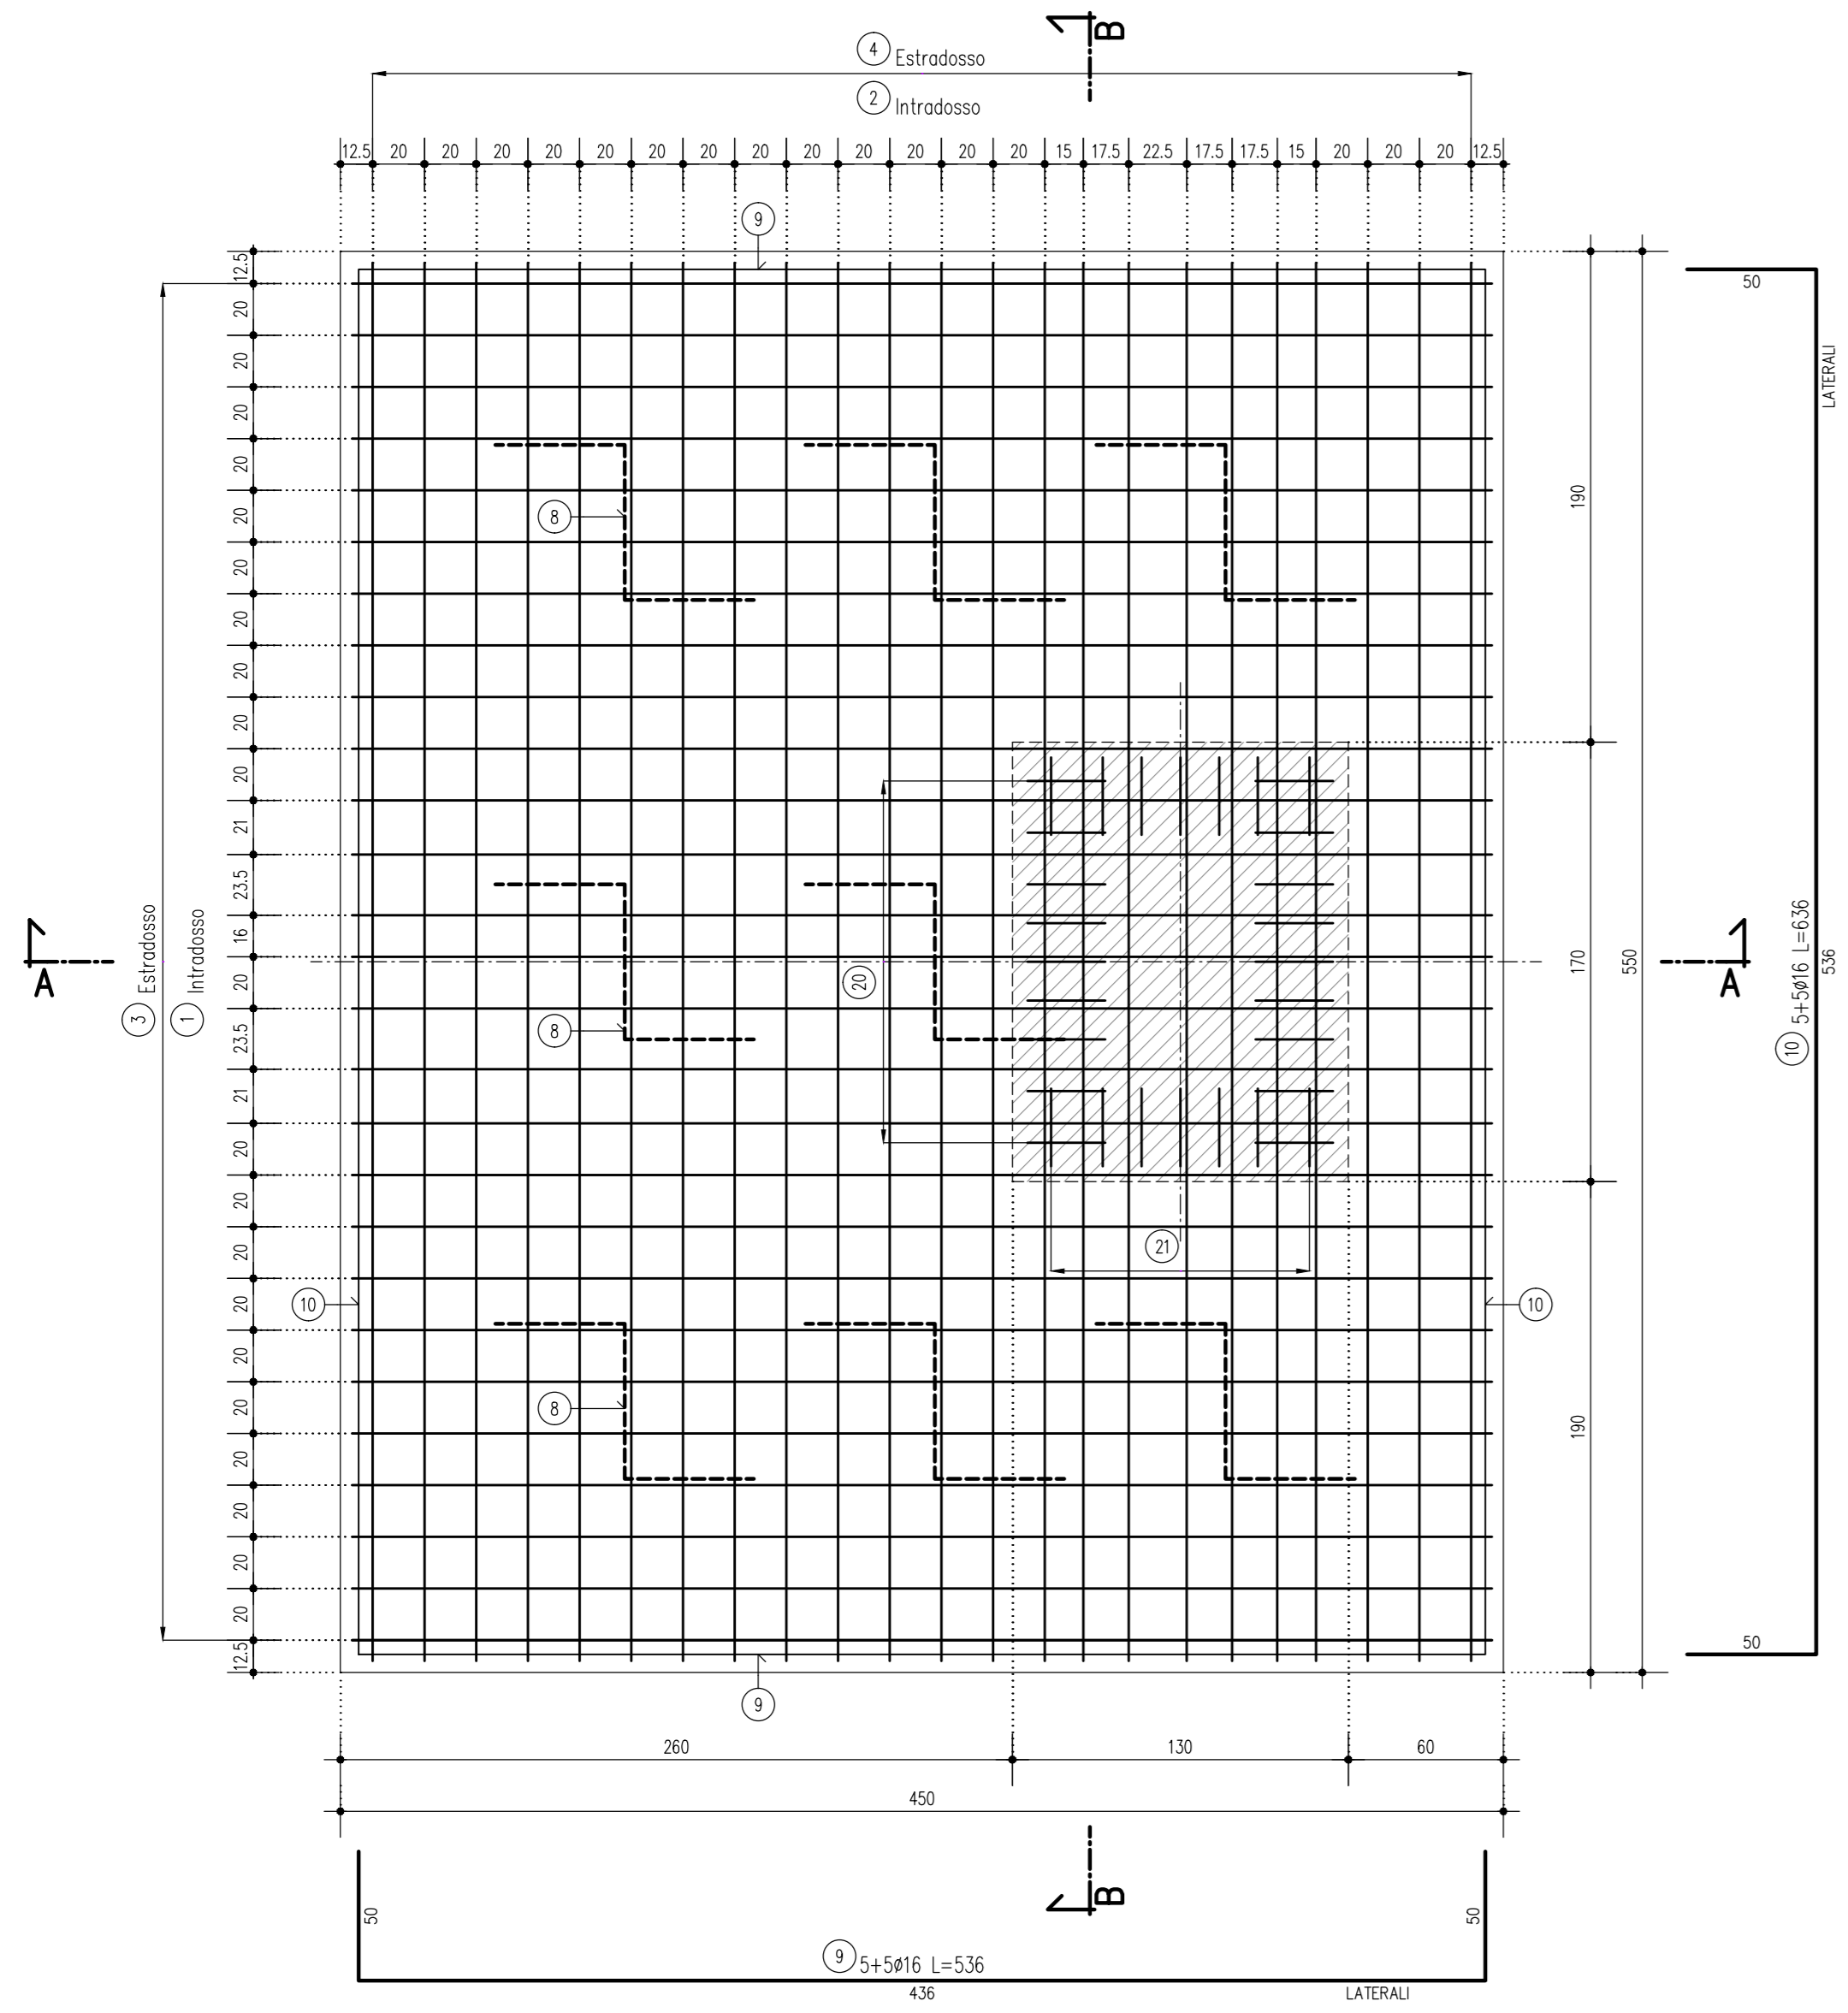

PIANTA TESTA BAGGIOLO 1:10

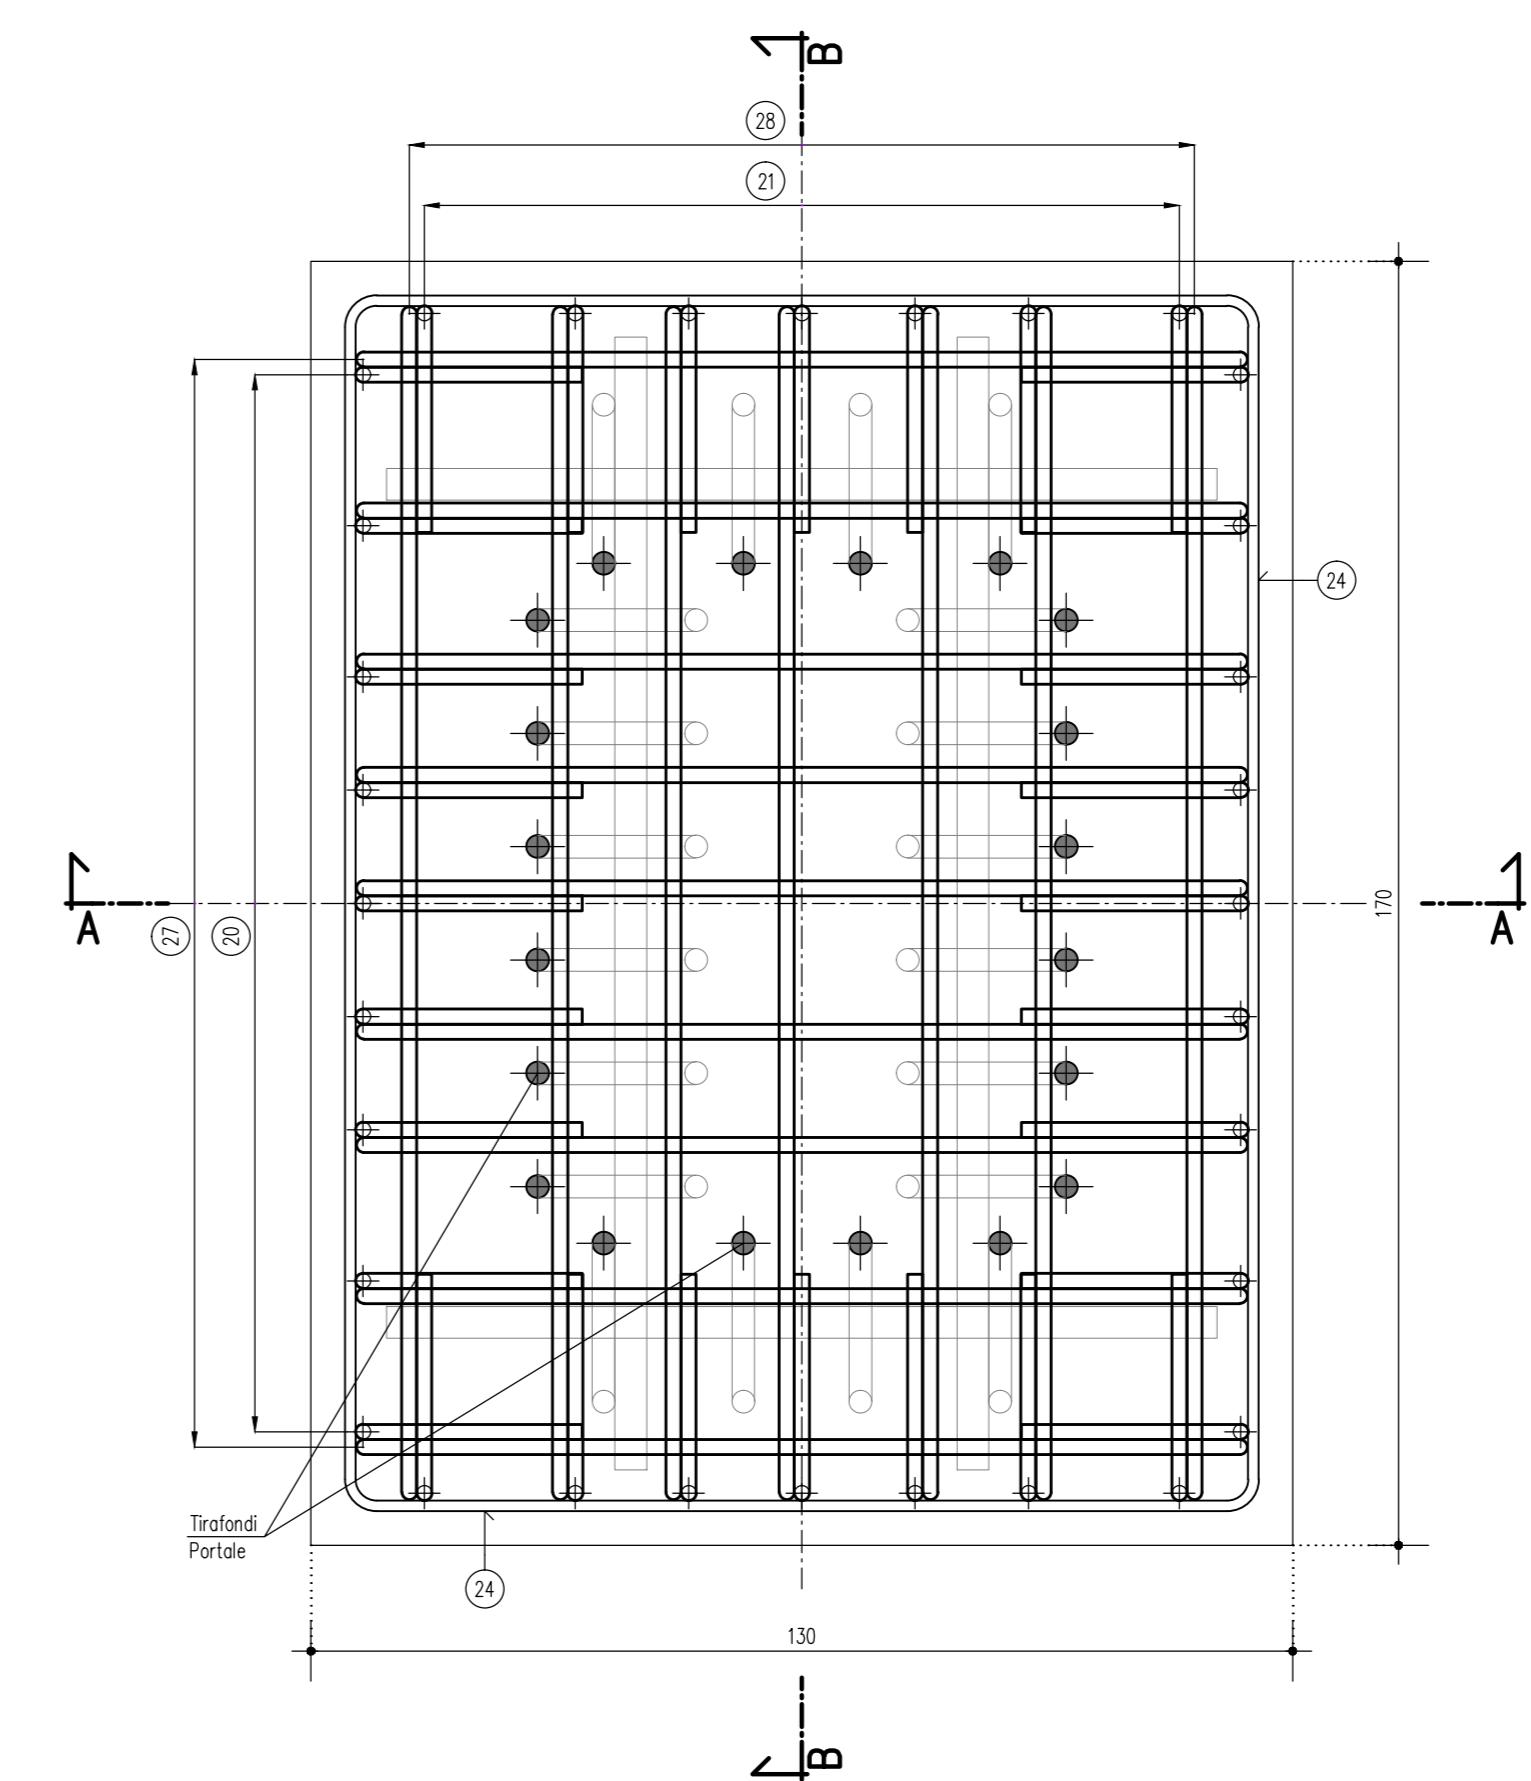

SEZIONE ORIZZONTALE BAGGIOLO 1:25

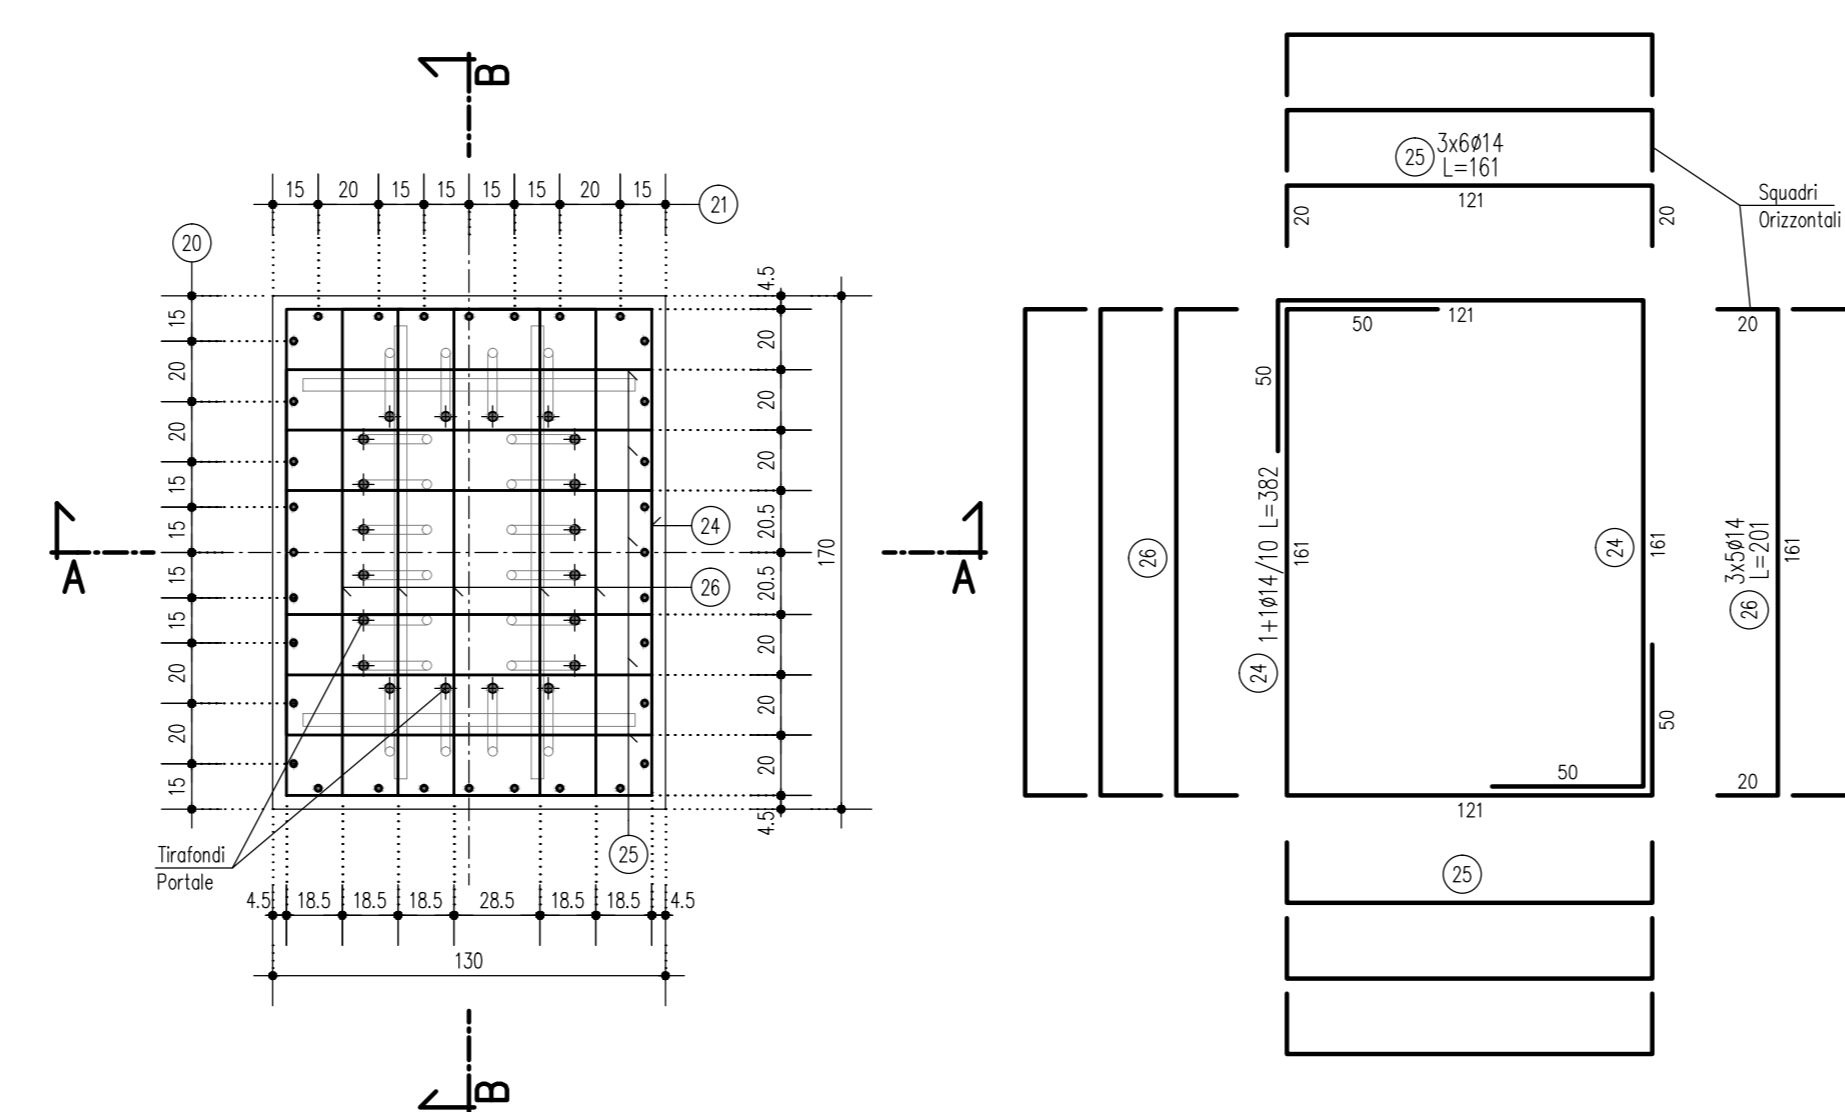

CONCEDENTE CONCESSIONARI AUTOSTRADALI LOMBARDE		CONCESSIONARIA SOCIETA' DI PROGETTO BREBEMI SPA																	
CUP E31805000390007																			
<b>COLLEGAMENTO AUTOSTRADALE DI CONNESSIONE TRA LE CITA' DI BRESCIA E MILANO</b>																			
PROCEDURA AUTORIZZATIVA D. LGS 163/2006 DELIBERA C.I.P.R.E. DI APPROVAZIONE DEL PROGETTO DEFINITIVO N° 19/2016																			
<b>INTERCONNESSIONE A35-A4 PROGETTO ESECUTIVO</b>																			
D-PARTE GENERALE 00-GENERALE 00002 - ELABORATI GENERALI SEGNALETICA VERTICALE - FONDAZIONE PER PORTALI FINO A 14 M ARMATURA																			
PROGETTAZIONE:		VERIFICA:																	
IL PROGETTISTA RESPONSABILE INTERAZIONE PROIEZIONE SPECIALISTICA MIRCA PIZZAROTTI & C. S.p.A. P.S.A. Via Milano 10/12 Ordine degli Ingegneri di Parma N. 821		IN DIRETTORE TECNICO MIRCA PIZZAROTTI & C. S.p.A. Via Milano 10/12 Ordine degli Ingegneri di Bergamo N. 431																	
I.D. 66063		I.D. 11 00 002 00 00 004 00 A 00																	
ELABORAZIONE PROGETTUALE		REVISIONE																	
IL PROGETTISTA PAZENTINI INGEGNERI s.r.l. Via S. Felice 10 00171 Roma (RM) Ordine degli Ingegneri di Bergamo N. 432		<table border="1"> <tr> <th>N. REV.</th> <th>DESCRIZIONE</th> <th>DATA</th> <th>PREPATO</th> <th>DATA</th> <th>CONTROLLATO</th> <th>DATA</th> <th>APPROVATO</th> </tr> <tr> <td>1</td> <td>ESISTENTE</td> <td>02/06/2016</td> <td>PROGETTO</td> <td>02/06/2016</td> <td>VERIFICATO</td> <td>02/06/2016</td> <td>VERIFICATO</td> </tr> </table>		N. REV.	DESCRIZIONE	DATA	PREPATO	DATA	CONTROLLATO	DATA	APPROVATO	1	ESISTENTE	02/06/2016	PROGETTO	02/06/2016	VERIFICATO	02/06/2016	VERIFICATO
N. REV.	DESCRIZIONE	DATA	PREPATO	DATA	CONTROLLATO	DATA	APPROVATO												
1	ESISTENTE	02/06/2016	PROGETTO	02/06/2016	VERIFICATO	02/06/2016	VERIFICATO												
IL CONCEDENTE CONCESSIONARI AUTOSTRADALI LOMBARDE		IL CONCESSIONARIO SOCIETA' DI PROGETTO BREBEMI SPA																	