


NOTE

LEGENDA

CODICE	BACINO	CODICE	BACINO
B01	Interbacino Fiume Mella	B26	Bacino Roggia Morietta
B02	Bacino Roggia Mandiolo	B27	Bacino Roggia Rognoia
B03	Bacino Vaso Biscia	B28	Bacino Roggia Bassaglia
B04	Bacino Monte Orfano	B29	Bacino Roggia Sirone
B05	Bacino Tranzana - Travagliata	B30	Bacino Roggia Basso
B06	Bacino Roggia Tranzana	B31	Bacino Torrente Brambilla
B07	Bacino Roggia Castellana	B32	Bacino Roggia di Sopra
B08	Bacino Roggia Dugala Capriola	B33	Bacino Roggia Castrolibero
B09	Bacino Roggia Rustiana	B34	Bacino Roggia Valente
B10	Interbacino Fiume Oglio	B35	Bacino Roggia Moia Lunga
B11	Bacino Roggia Antegnate	B36	Bacino Roggia Cremasca
B12	Bacino Naviglio Vecchio	B37	Interbacino Fiume Adige
B13	Bacino Roggia Donna	B38	Bacino Roggia Molina
B14	Bacino Roggia Camoziana	B39	Bacino Roggia Trobbia
B15	Bacino Roggia Naviglietto	B40	Bacino Torrente Molgara
B16	Bacino Roggia Antegnate	B41	Bacino Fontanile S. Michele
B17	Bacino Fontanone	B42	Bacino Roggia Vialino
B18	Bacino Fosso Bergamasco I	B43	Bacino Roggia del Molino - Roggia Renata
B19	Bacino Roggia d'Isso	B44	Bacino Serola Baiona
B20	Bacino Fosso S. Anna	B45	Bacino Roggia Molino
B21	Bacino Roggia Barreone	B46	Bacino Roggia Vidolasca
B22	Bacino Roggia Navarazza	B47	Bac. R. Fontanone - R. Lamsana - R. Terrana
B23	Interbacino Fiume Serio	B48	Bacino Roggia Sabbona
B24	Bacino Fosso Bergamasco II	B49	Bacino Serio Marta
B25	Bacino Fosso del Lecchie		

CARATTERISTICHE DEI MATERIALI

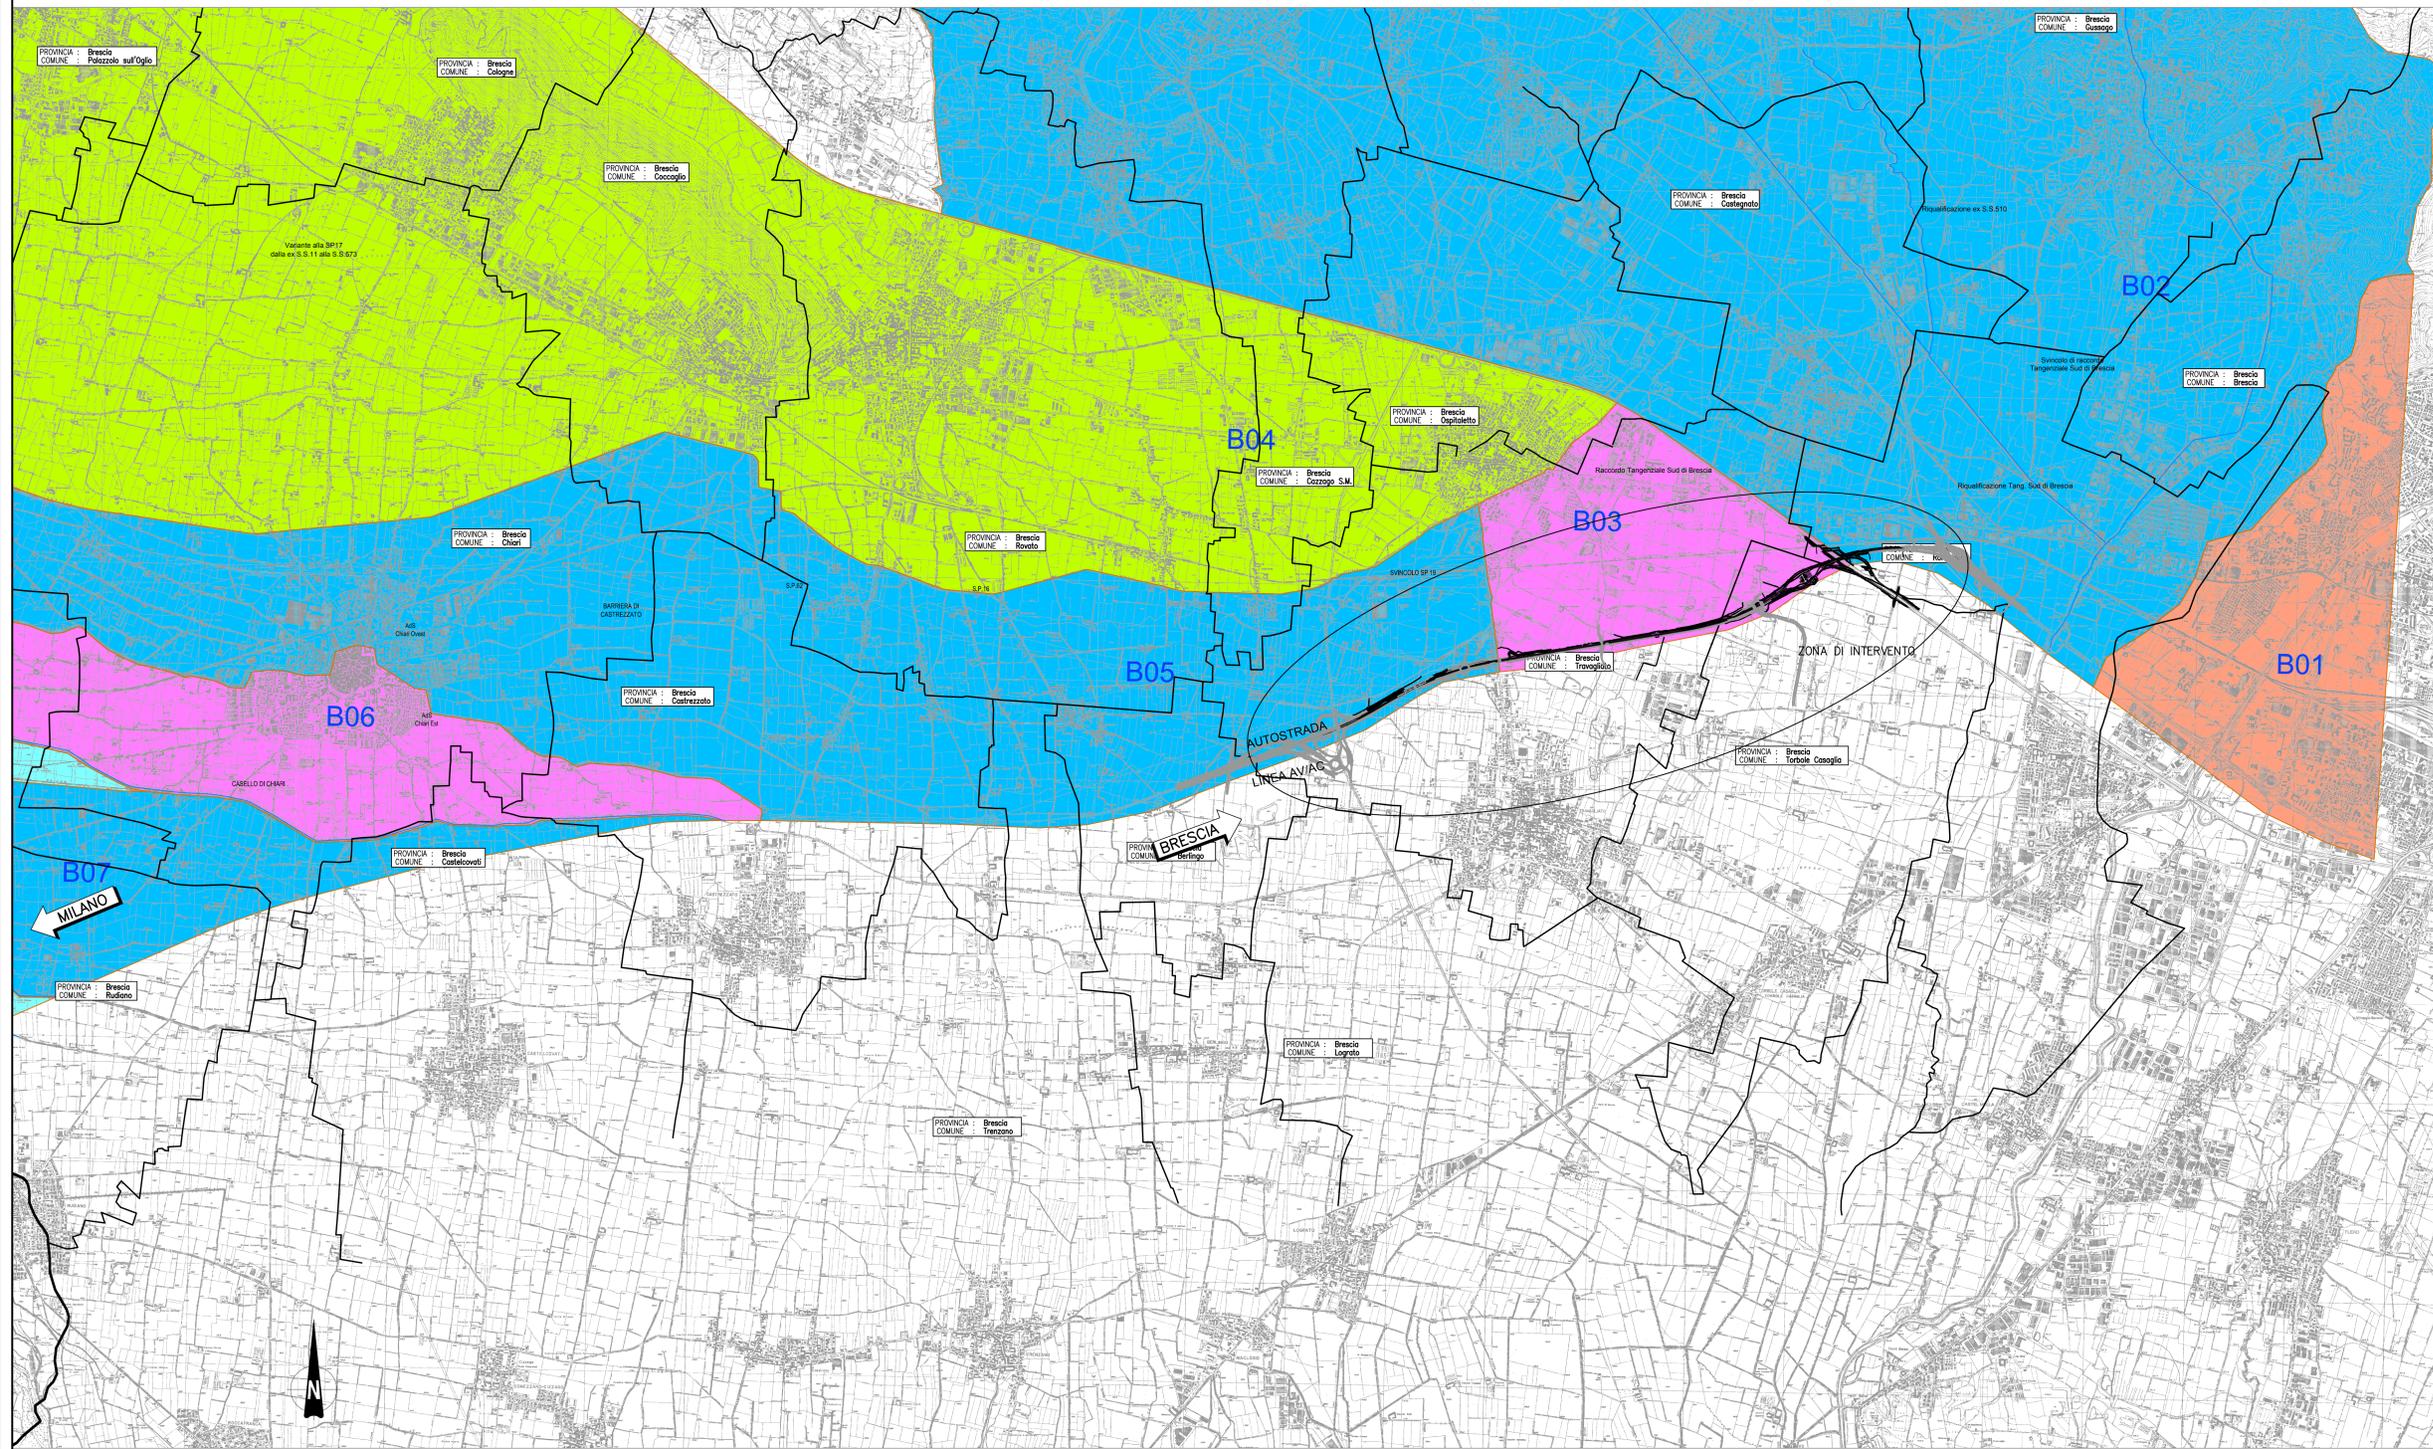

CONCEDENTE: CONCESSIONARI: SOCIETA' DI PROGETTO BREBEMI SPA

CUP E31B0500390007

COLLEGAMENTO AUTOSTRADALE DI CONNESSIONE TRA LE CITA' DI BRESCIA E MILANO

PROCEDURA AUTORIZZATIVA D. LGS 163/2006 DELIBERA C.I.P.E. DI APPROVAZIONE DEL PROGETTO DEFINITIVO N° 19/2016

INTERCONNESSIONE A35-A4 PROGETTO ESECUTIVO

0 - PARTE GENERALE
0 - GENERALE
00011 - IDRAULICA
SOTTOBACINI ED ELEMENTI IDROGRAFICI DI INTERESSE COGNOGRAFIA

PROGETTAZIONE: **interconnessione** sncrl VERIFICA: **APPROVATO BDP**

IL PROGETTISTA RESPONSABILE INTERAZIONE: **IMPERIA PERINOTTI & C. S.p.A.** IN DIRETTORE TECNICO: **IMPERIA PERINOTTI & C. S.p.A.**

IL CONCESSIONARIO: **CONCESSIONARI AUTOSTRADALI LOMBARDE**

I.D.		IDENTIFICAZIONE ELABORATO										DATA			
NUMERO	ANNO	PROV.	COMUN.	PROV.	COMUN.	PROV.	COMUN.	PROV.	COMUN.	PROV.	COMUN.	PROV.	COMUN.	PROV.	COMUN.
66067	04	CD	E	11	00	01	11	00	00	00	00	00	00	A	00

ELABORAZIONE PROGETTUALE		REVISIONE					
N. REV.	DESCRIZIONE	DATA	REDAATTO	DATA	CONTROLLATO	DATA	APPROVATO
1	PROGETTO						

IL CONCESSIONARIO: **CONCESSIONARI AUTOSTRADALI LOMBARDE**