



SEZIONE A-A 1:25

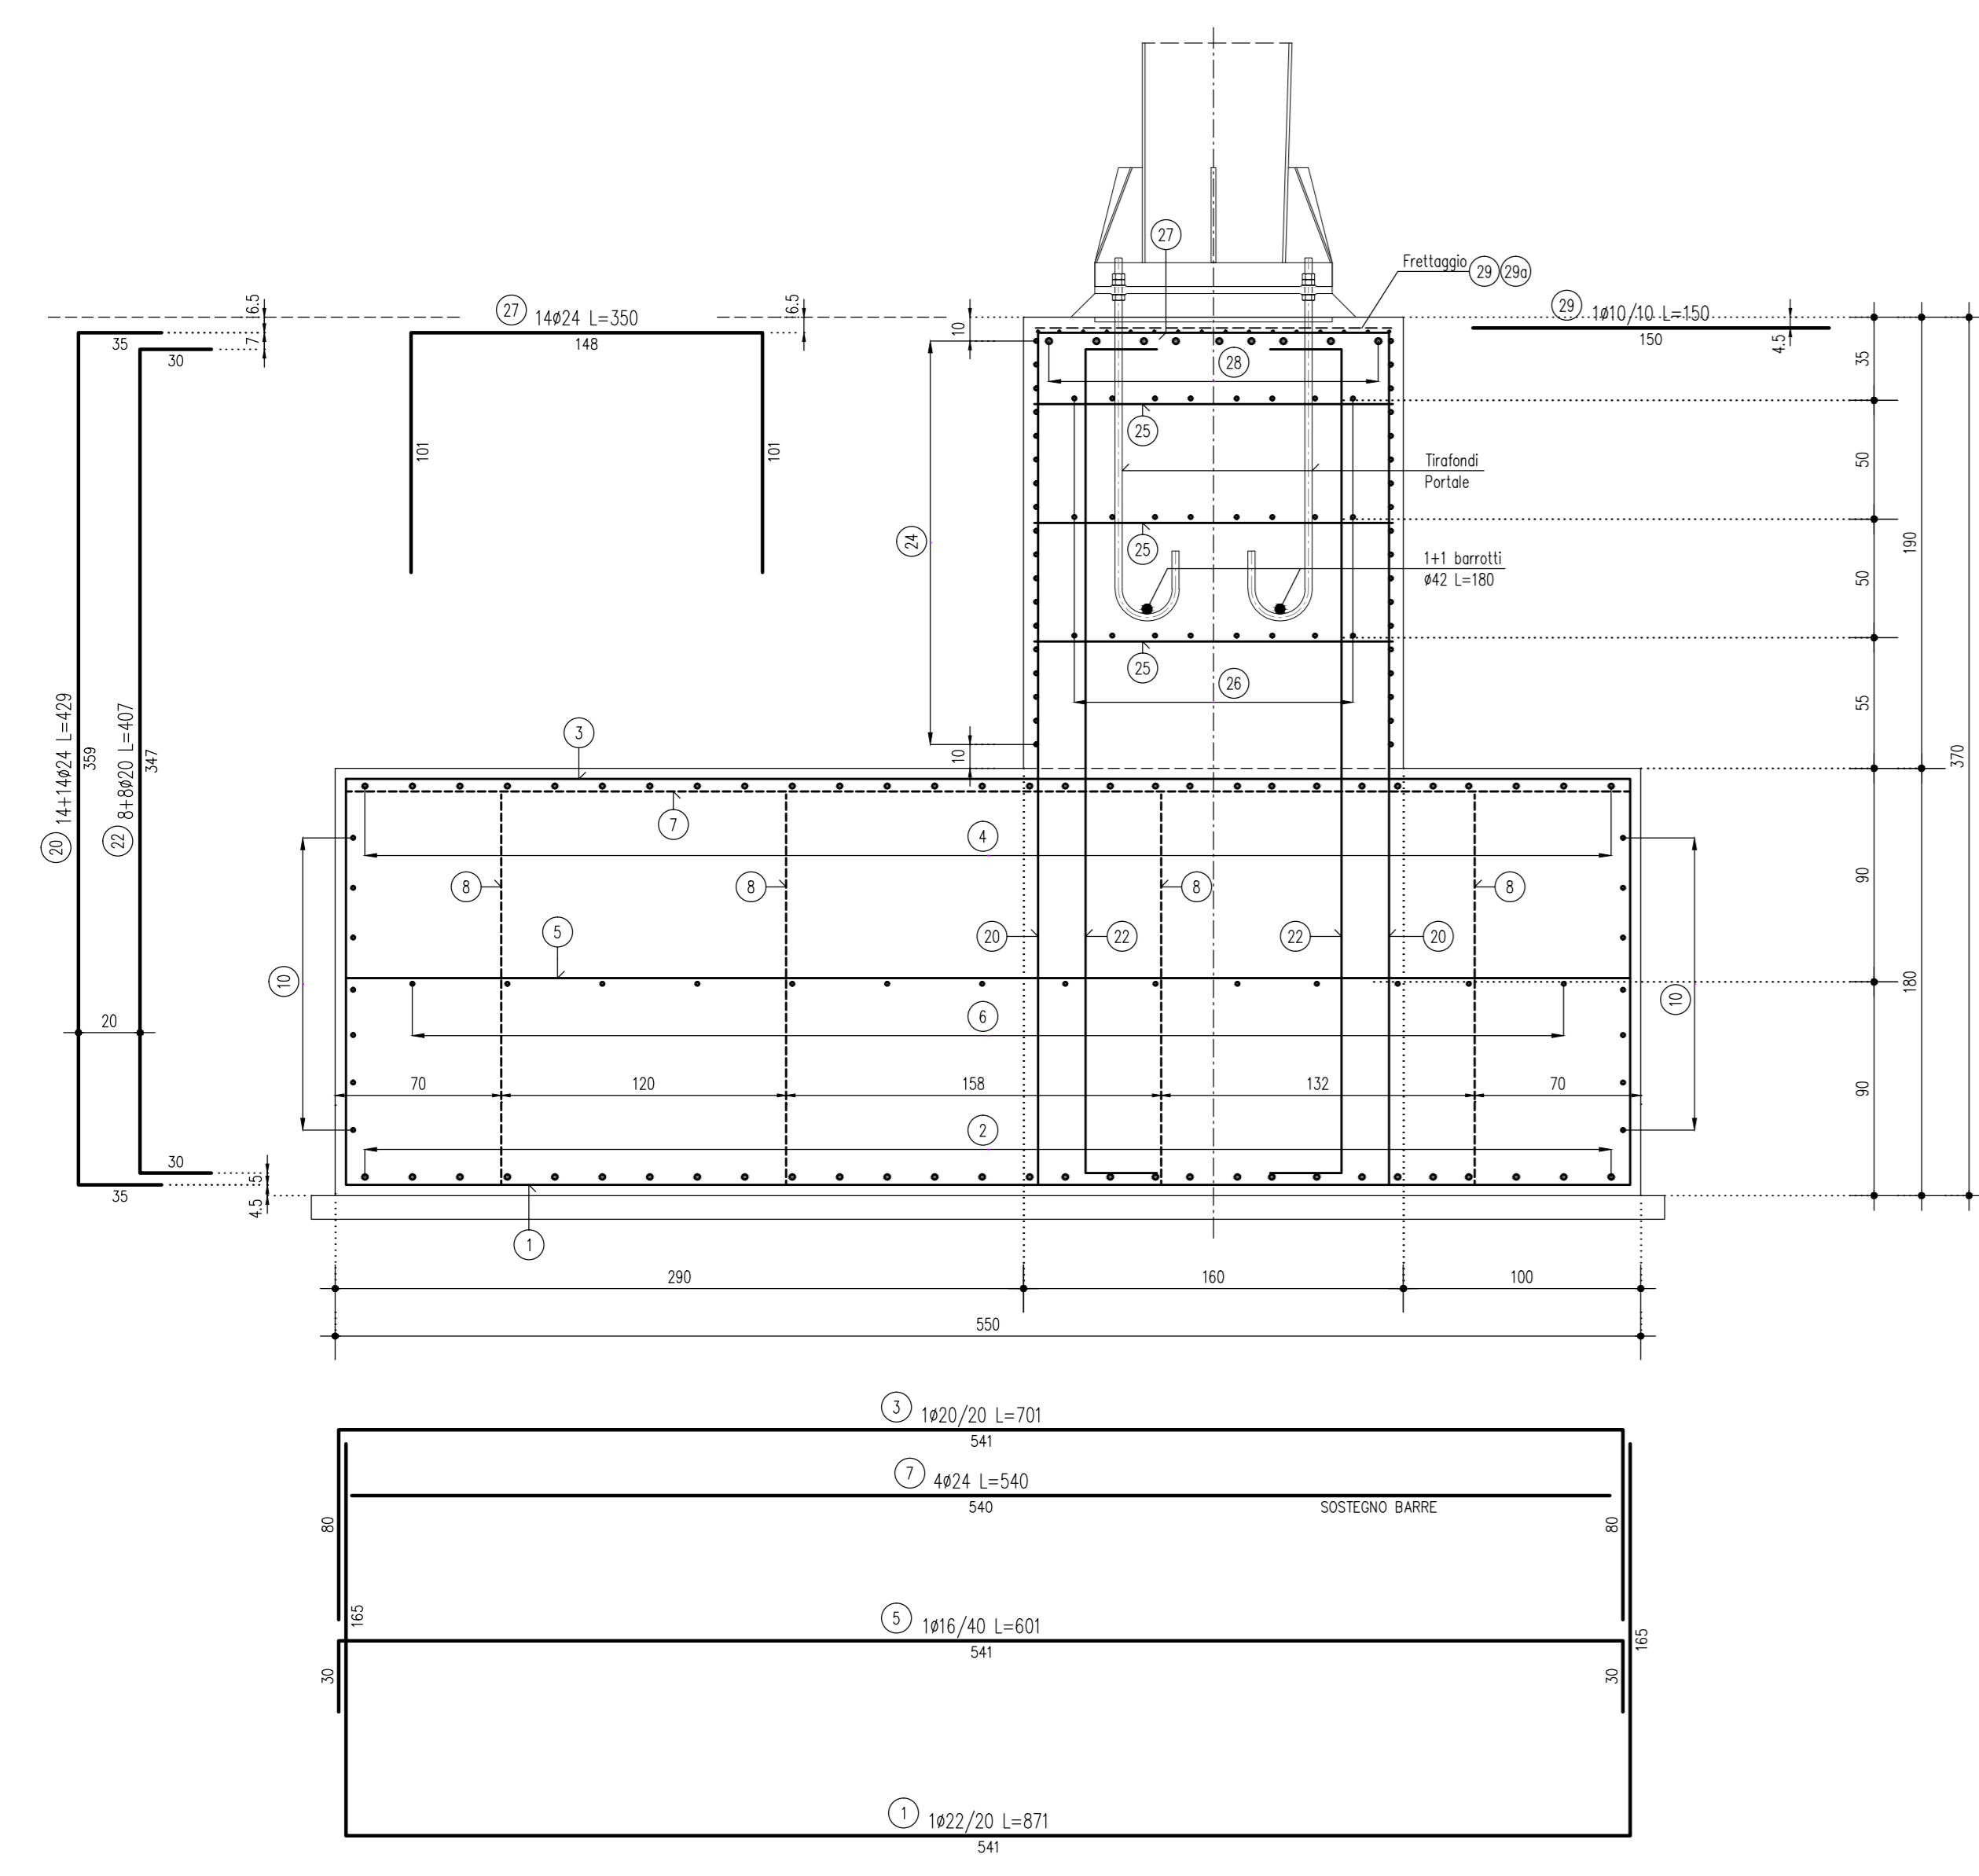


SEZIONE B-B 1:25

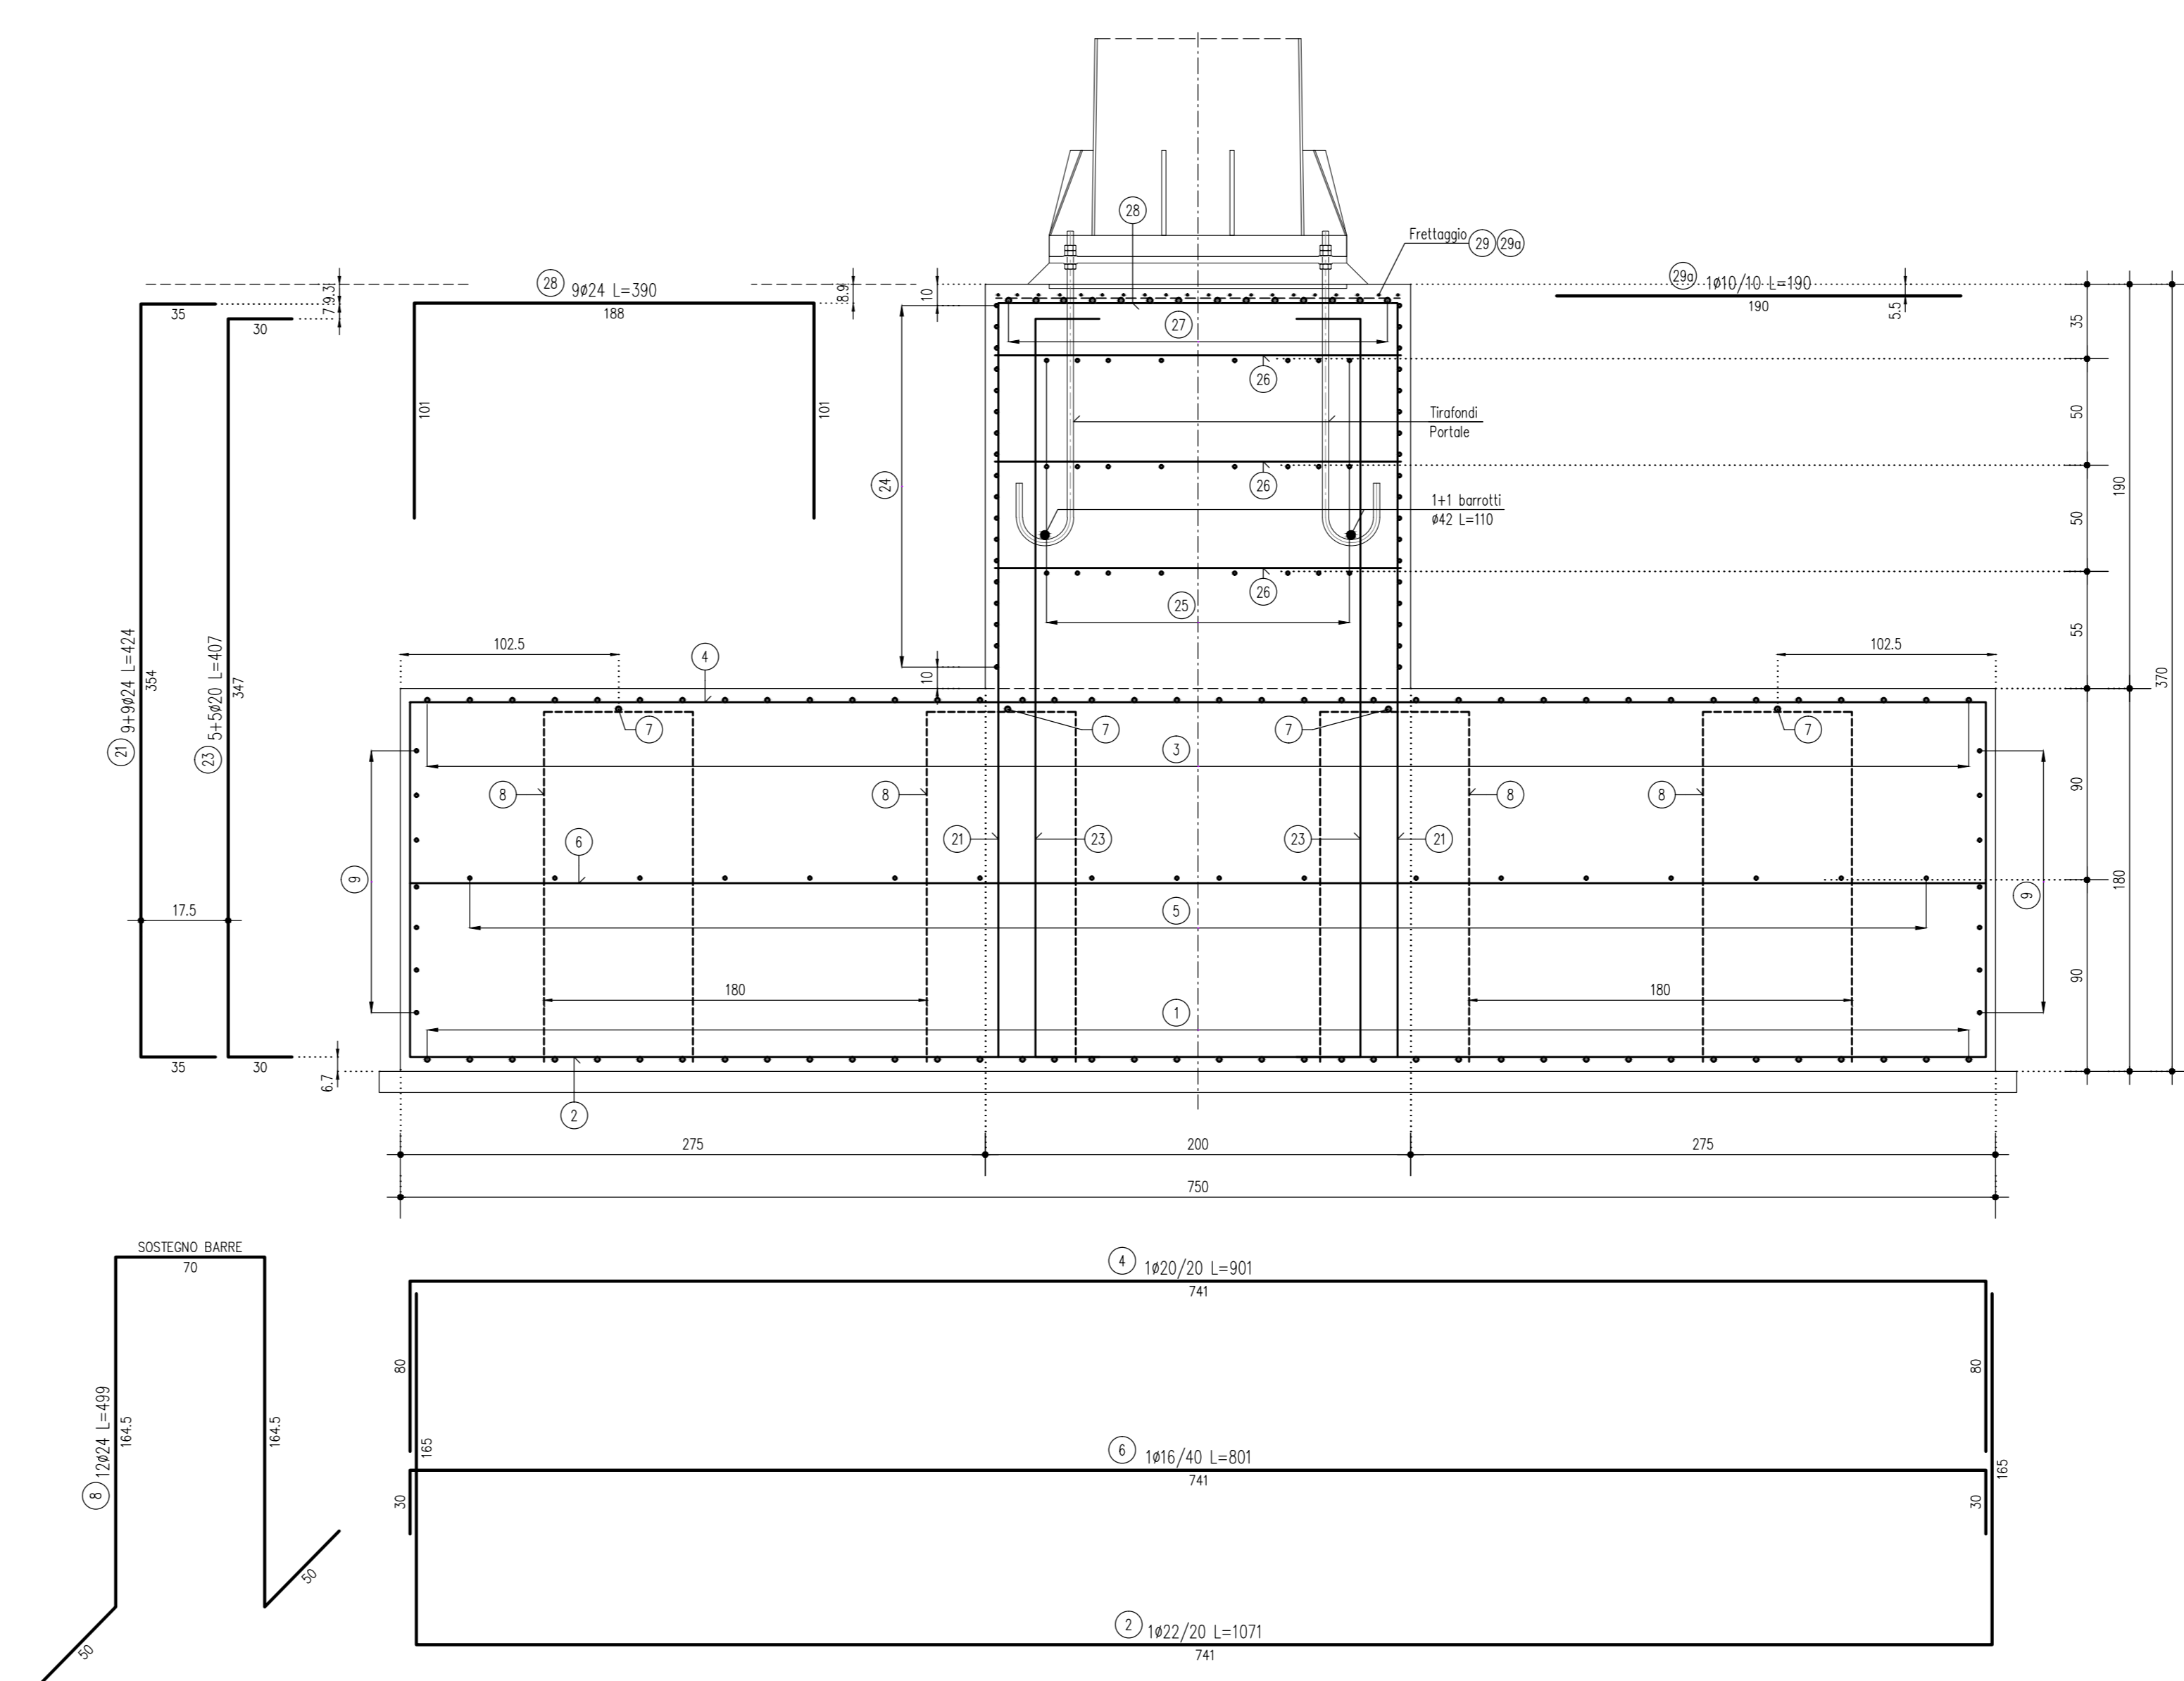

NOTE

- TUTTE LE MISURE SONO ESPRESSE IN CENTIMETRI
- GLI ANGOLI DI PIEGATURA E POSIZIONAMENTO DELLE BARRE SONO ESPRESSE IN GRADI SESSADECIIMALI
- DIAMETRO MANDRINO DI PIEGATURA BARRE : $\phi \leq 16\text{mm} = 40$
 $\phi > 16\text{mm} = 70$
- LE DIMENSIONI INDICATE PER LA SAGOMA DELLE BARRE SONO QUELLE ESTERNE MASSIME (SALVO DIVERSA INDICAZIONE SPECIFICA)

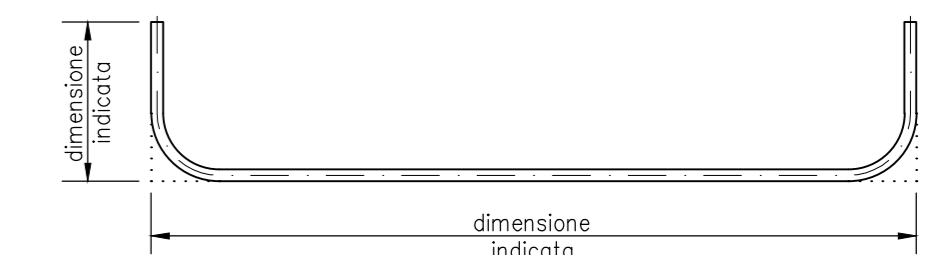


LEGENDA


CARATTERISTICHE DEI MATERIALI

- PER CARATTERISTICHE DEI MATERIALI VEDERE ELABORATO :
0-PARTE GENERALE / 00-GENERALE / 0001-ELABORATI GENERALI
PRESCRIZIONI MATERIALI E NOTE GENERALI
CODICE : 00000 - 00 00 0 0 00 00000 00 000 00


PIANTA PLINTO DI FONDAZIONE 1:25

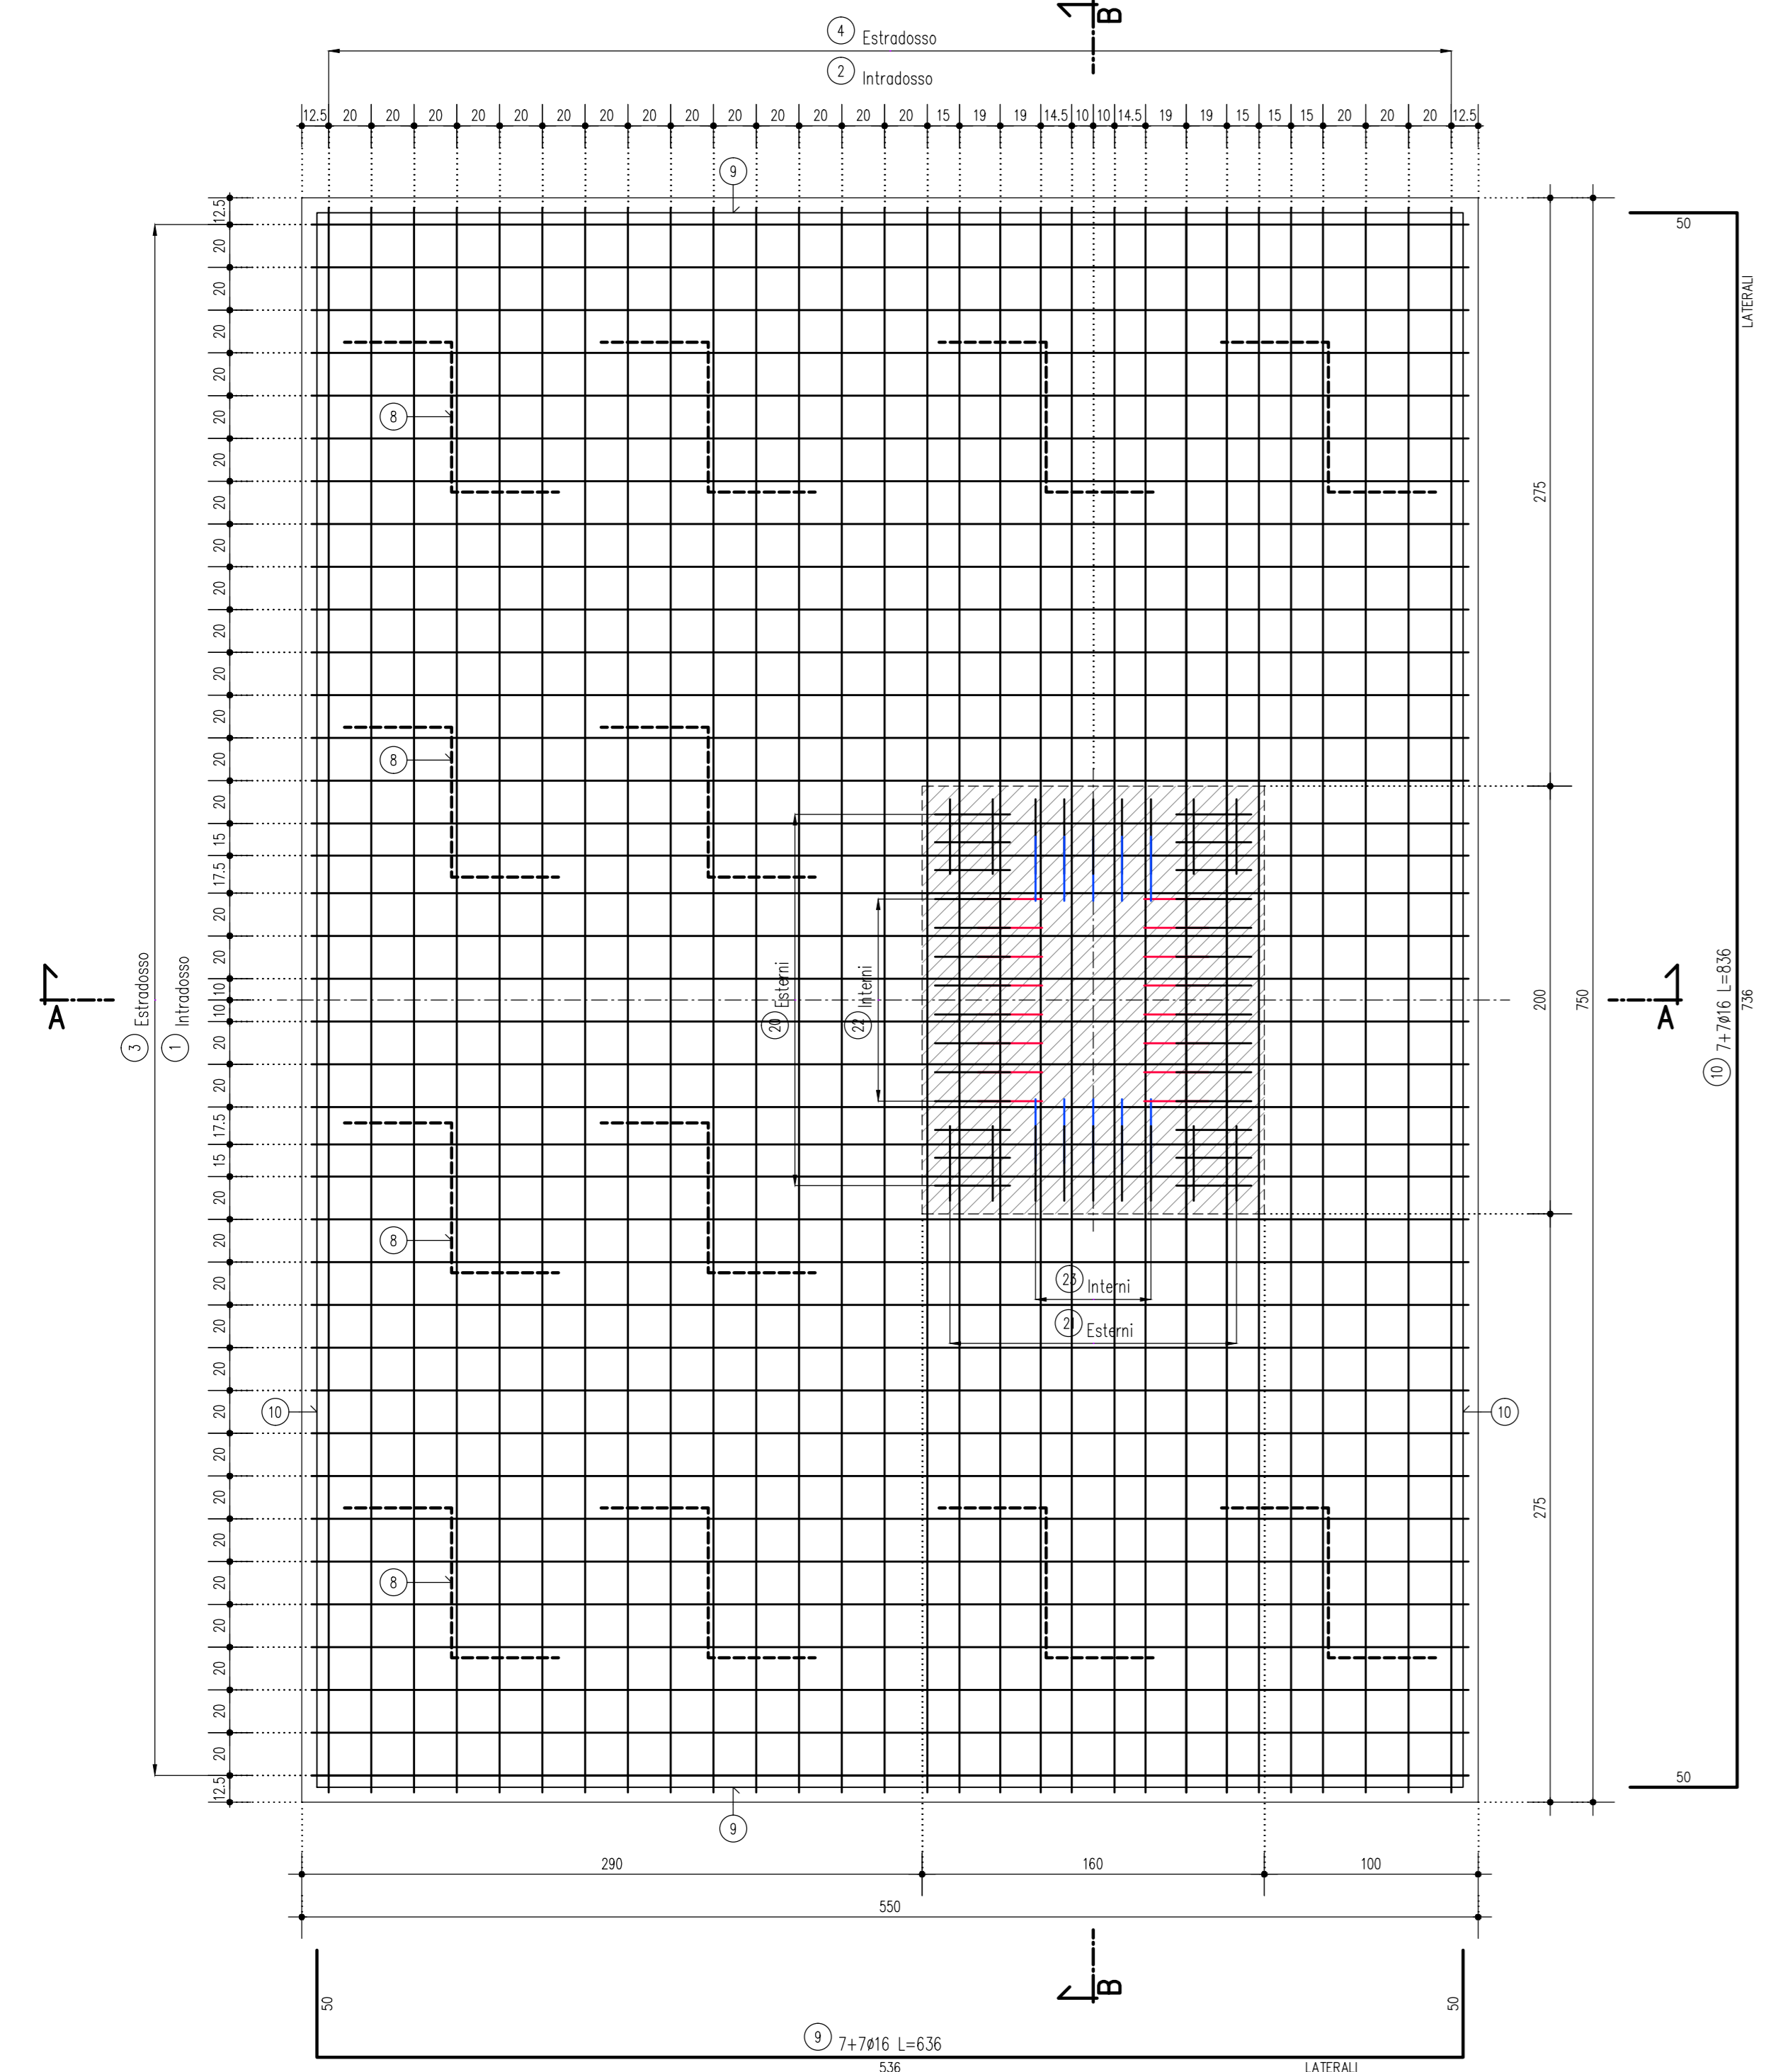

SEZIONE ORIZZONTALE BAGGIOLO 1:25

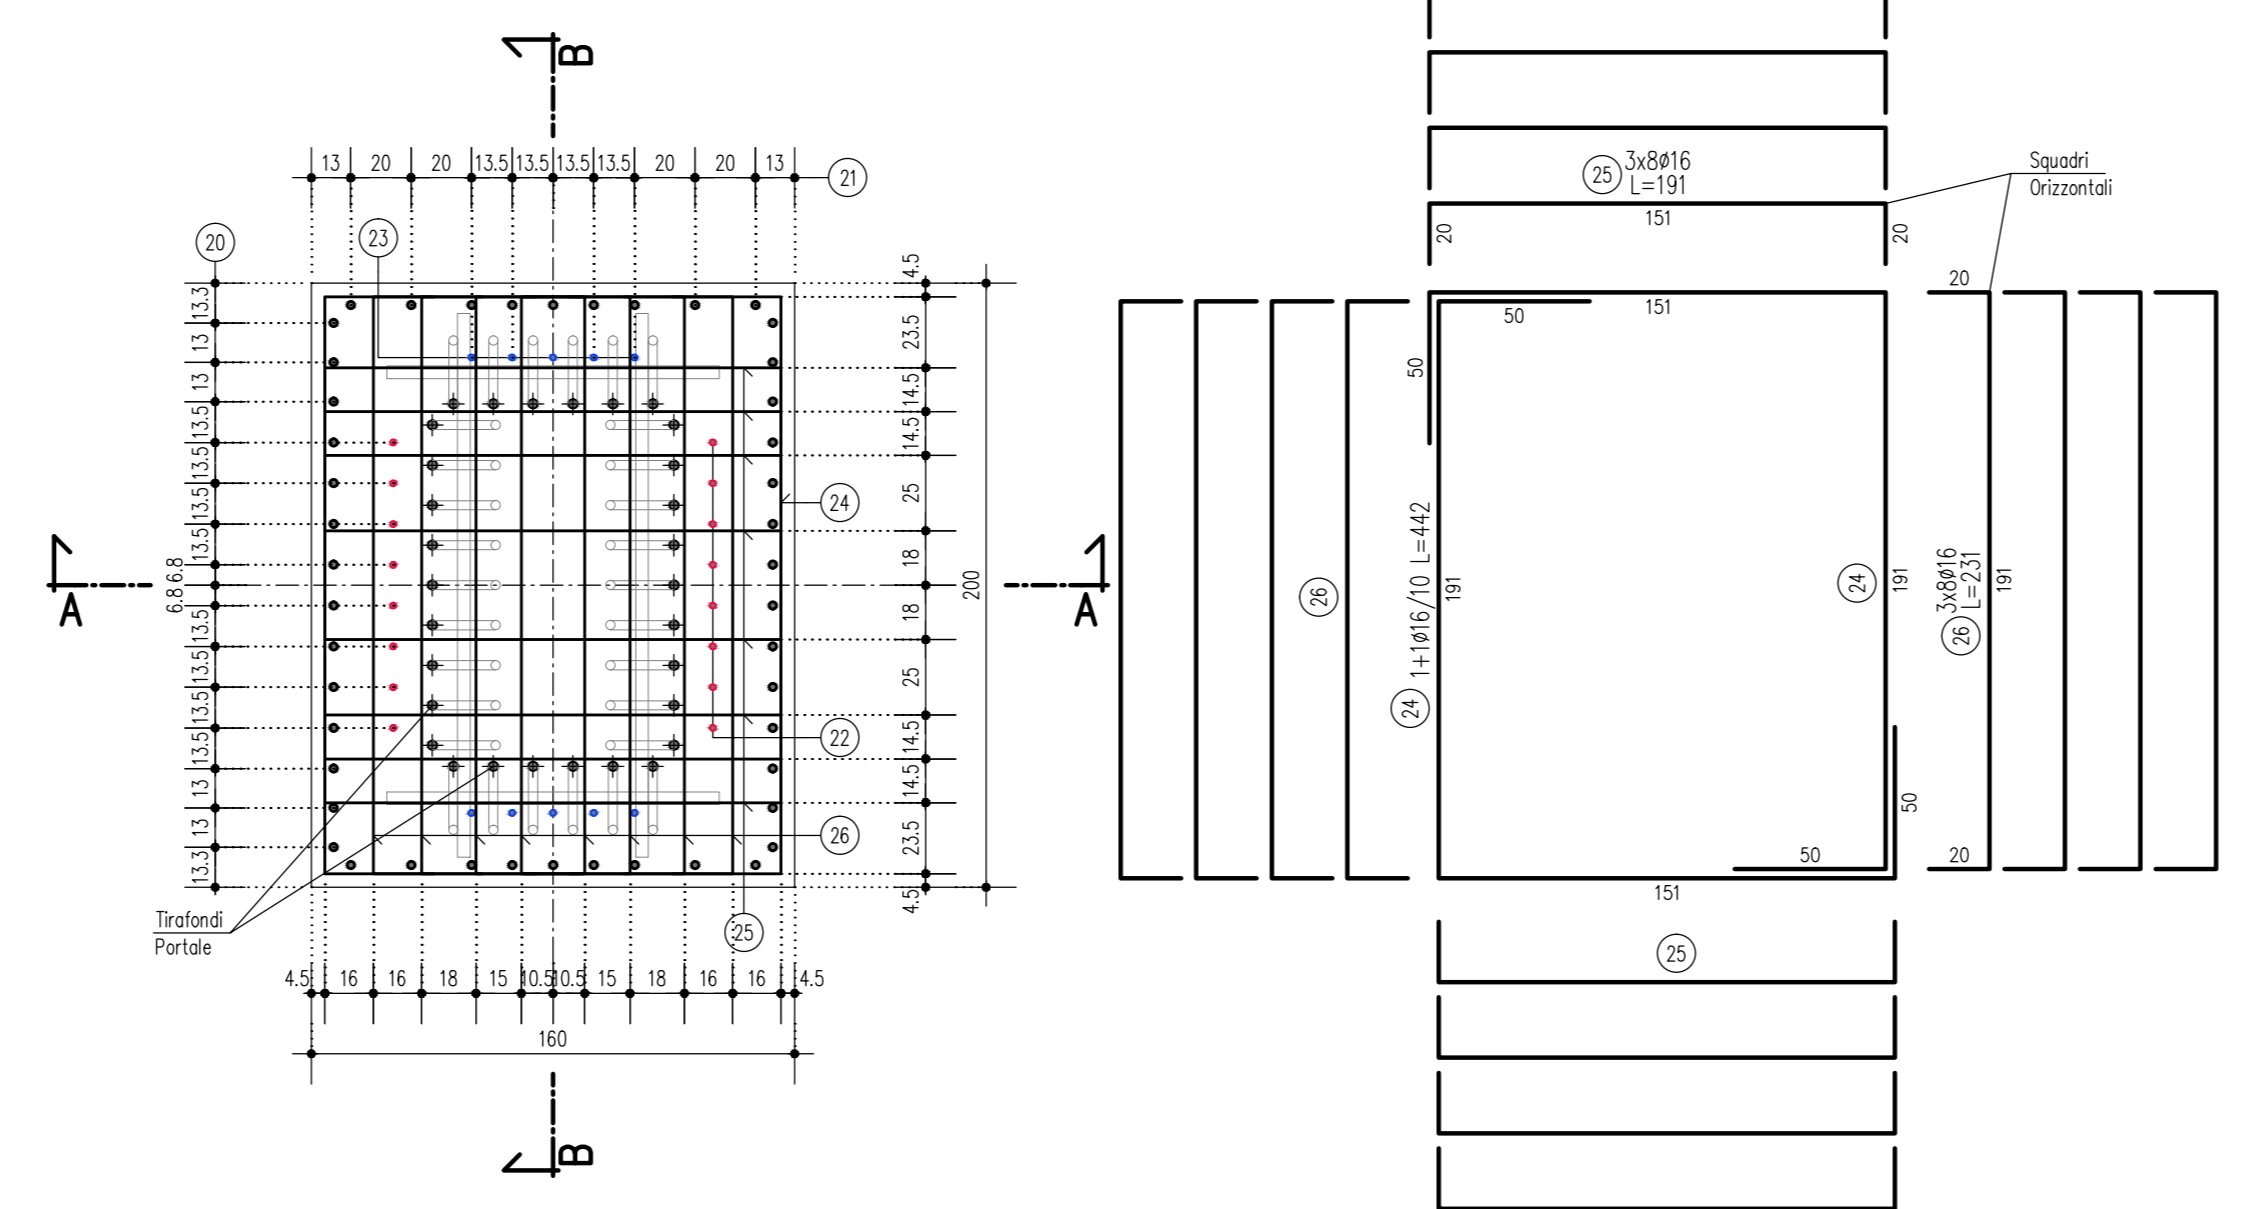

PIANTA TESTA BAGGIOLO 1:10

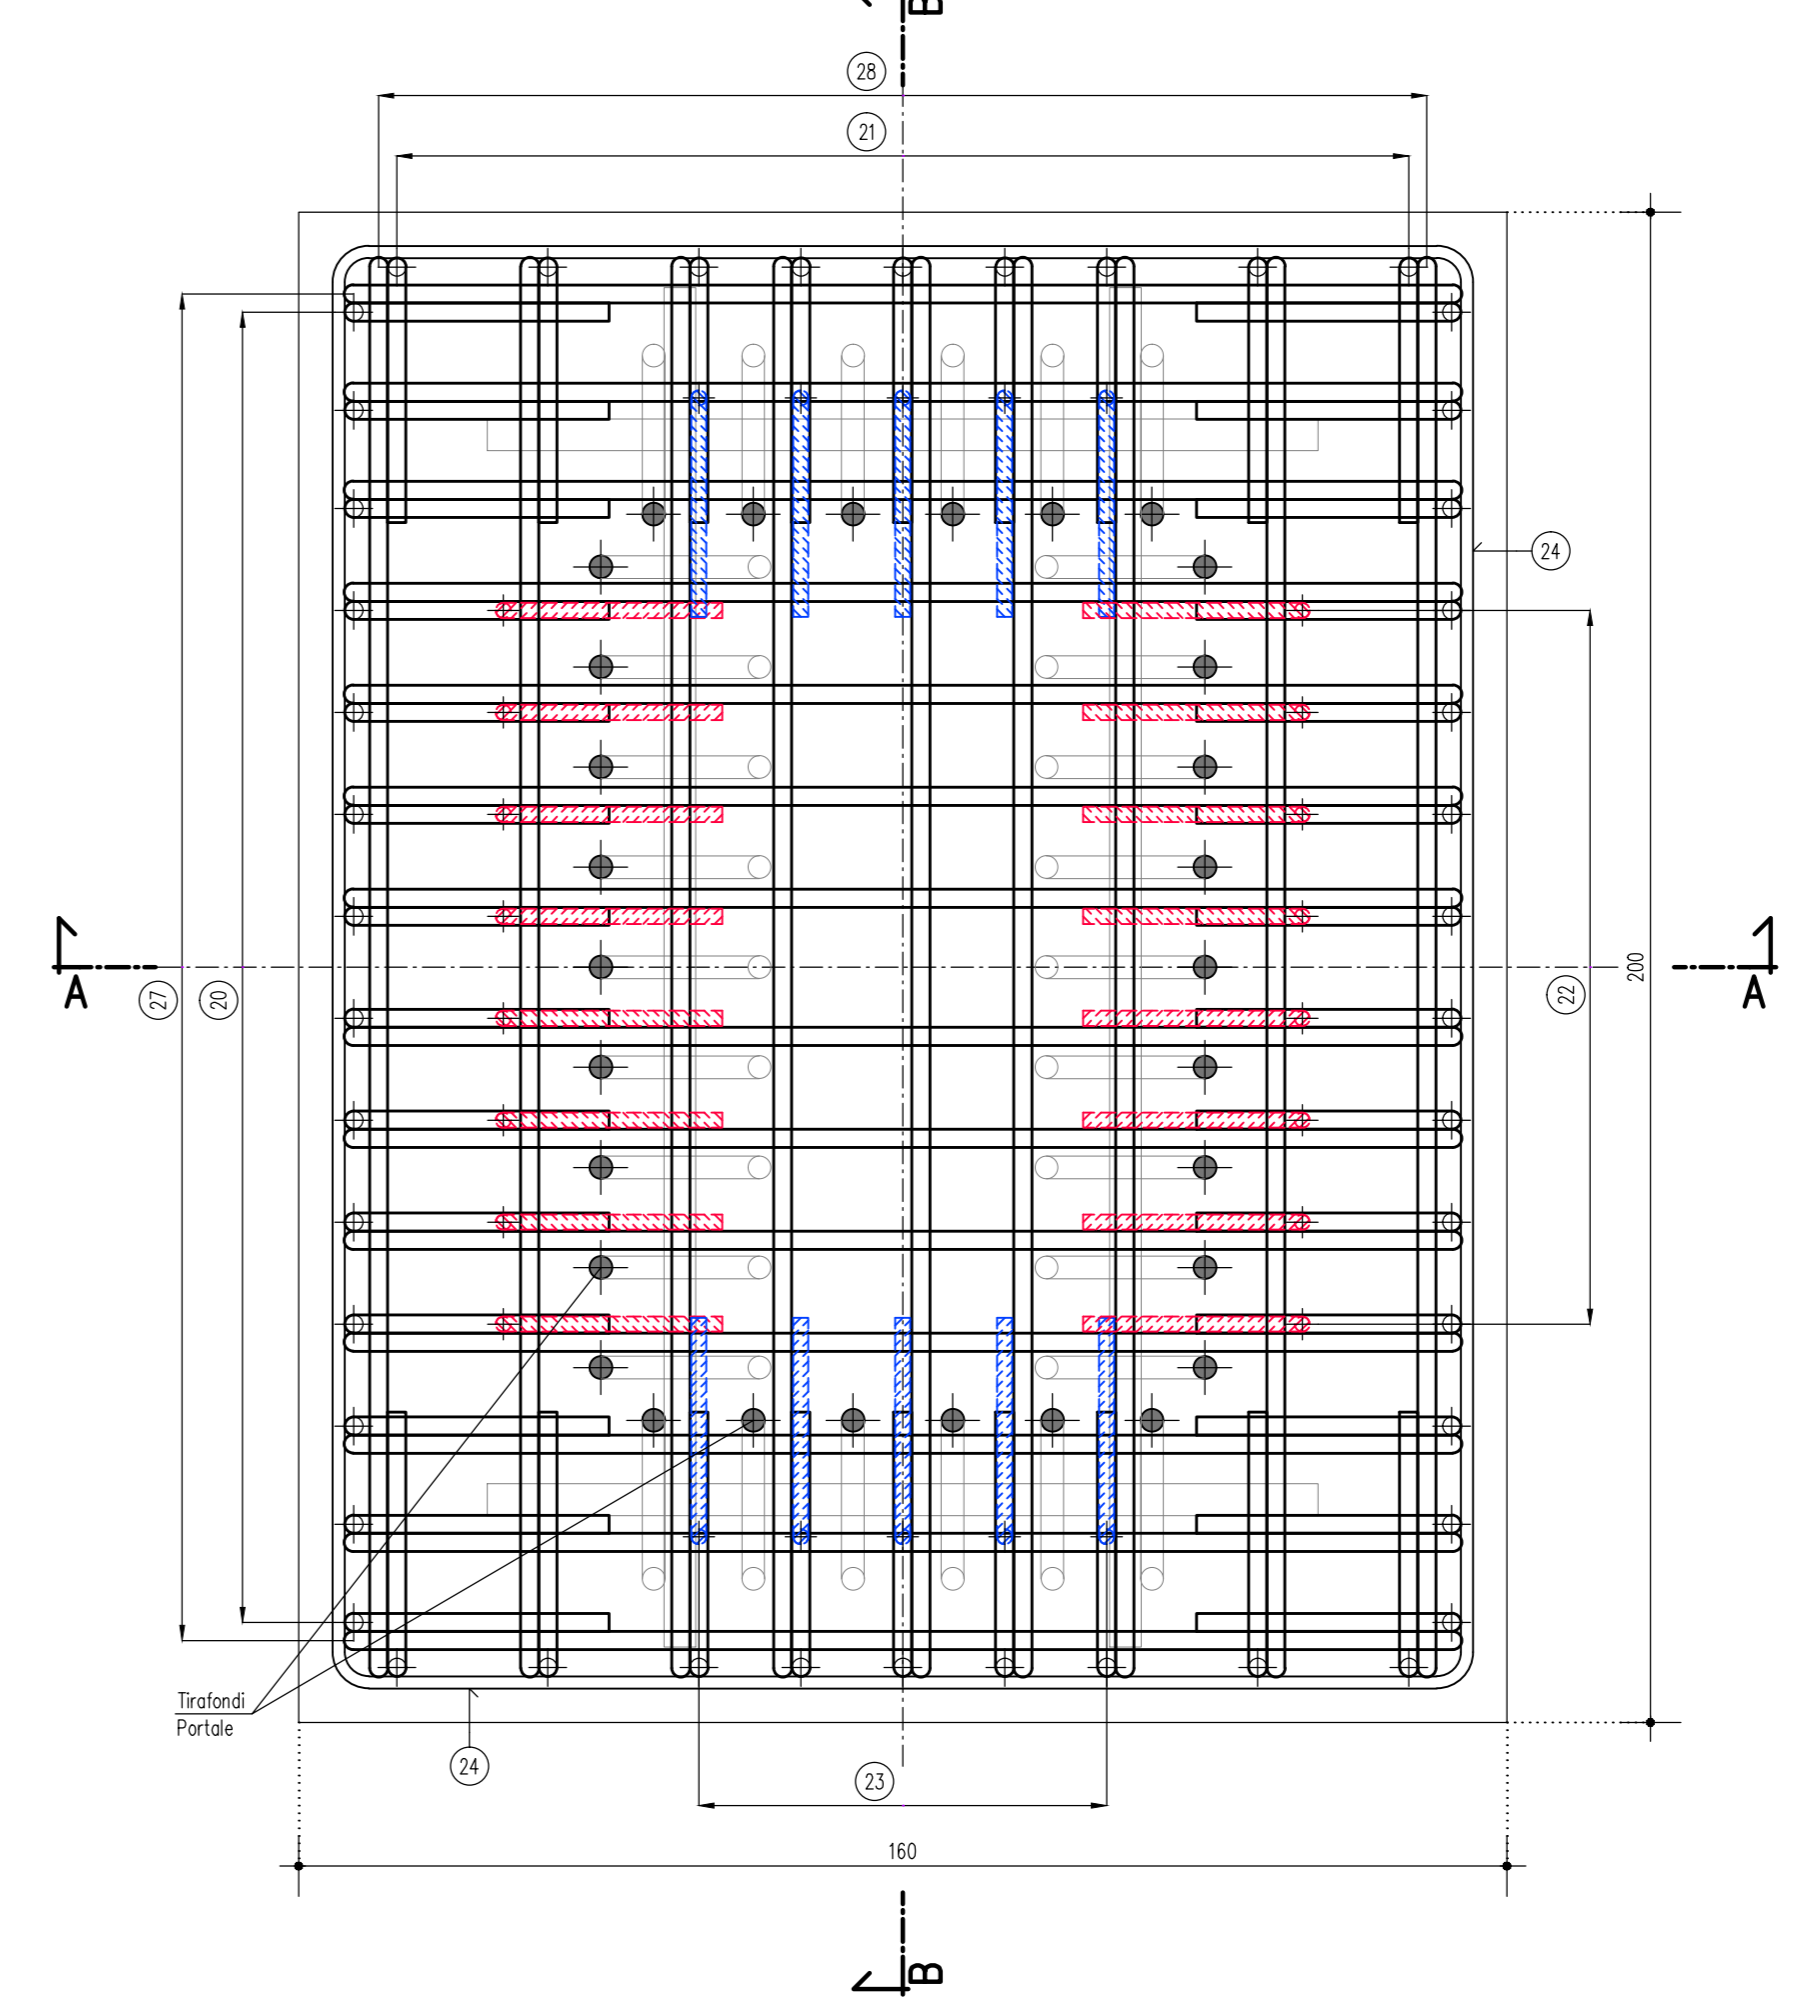

CONCEDENTE: CONCESSIONI AUTOSTRADALI LOMBARDE

CONCESSIONARIA: SOCIETÀ DI PROGETTO BREBEI SPA

CUP E31805000390007

COLLEGAMENTO AUTOSTRADALE DI CONNESSIONE TRA LE CITTÀ DI BRESCIA E MILANO

PROCEDURA AUTORIZZATIVA D. LGS 163/2006
DELIBERA G.I./P.E. DI APPROVAZIONE DEL PROGETTO DEFINITIVO N° 19/2016

INTERCONNESSIONE A35-A4 PROGETTO ESECUTIVO

0-PARTE GENERALE
00-GENERALE
00002 - ELABORATI GENERALI
SEGNALETICA VERTICALE - FONDAZIONE PER PORTALI FINO A 20 M
ARMATURA

PROGETTAZIONE: **interconnessione** S.p.A.

IL PROGETTISTA RESPONSABILE INTERAZIONE: **MIRSA PIZZAROTTI & C. S.p.A.**
P.S.A. Via Milano 10/12 - 25121 - Brescia
Ordine degli Ingegneri di Parma N. 821

IN DIRETTORE TECNICO: **MIRSA PIZZAROTTI & C. S.p.A.**
Via Milano 10/12 - 25121 - Brescia
Ordine degli Ingegneri di Parma N. 821

VERIFICA: **APPROVATO BDI**

I.D.		IDENTIFICAZIONE ELABORATO		PROG.		DATA	
NUMERO	VERSIONE	DESCRIZIONE	DATA	PROGETTO	DATA	CONTROLLATO	APPROVATO
66074	04	AR	E	I1	00	002	00 00 006 00 A 00

ELABORAZIONE PROGETTUALE

N.	REV.	DESCRIZIONE	DATA	PROGETTO	DATA	CONTROLLATO	DATA	APPROVATO
1	01	ESISTENTE	01/01/2016	PROGETTO	01/01/2016	CONTROLLATO	01/01/2016	APPROVATO

IL PROGETTISTA: **PAZZINI INGEGNERI s.r.l.**
Via S. Felice 10 - 25121 - Brescia
Ordine degli Ingegneri di Bergamo N. 452

IL CONCEDENTE: CONCESSIONI AUTOSTRADALI LOMBARDE

IL CONCESSIONARIO: SOCIETÀ DI PROGETTO **BREBEI SPA**