




ELABORATI DI RIFERIMENTO	
DESCRIZIONE	CODICE

NOTE	

LEGENDA	
	LIMITO INTERVENTO
	CONFINI COMUNALI
	ASSE DI PROGETTO
	ETTOMETRICHE
	INGOMBRO DI PROGETTO
	RECINZIONE IN RETE METALLICA
	VERSO CORRENTE IDROGRAFIA DI PROGETTO
	VERSO CORRENTE IDROGRAFIA STATO DI FATTO (PROGETTO ESECUTIVO A35)
	RETICOLO IDROGRAFICO STATO DI FATTO (PROGETTO ESECUTIVO A35)

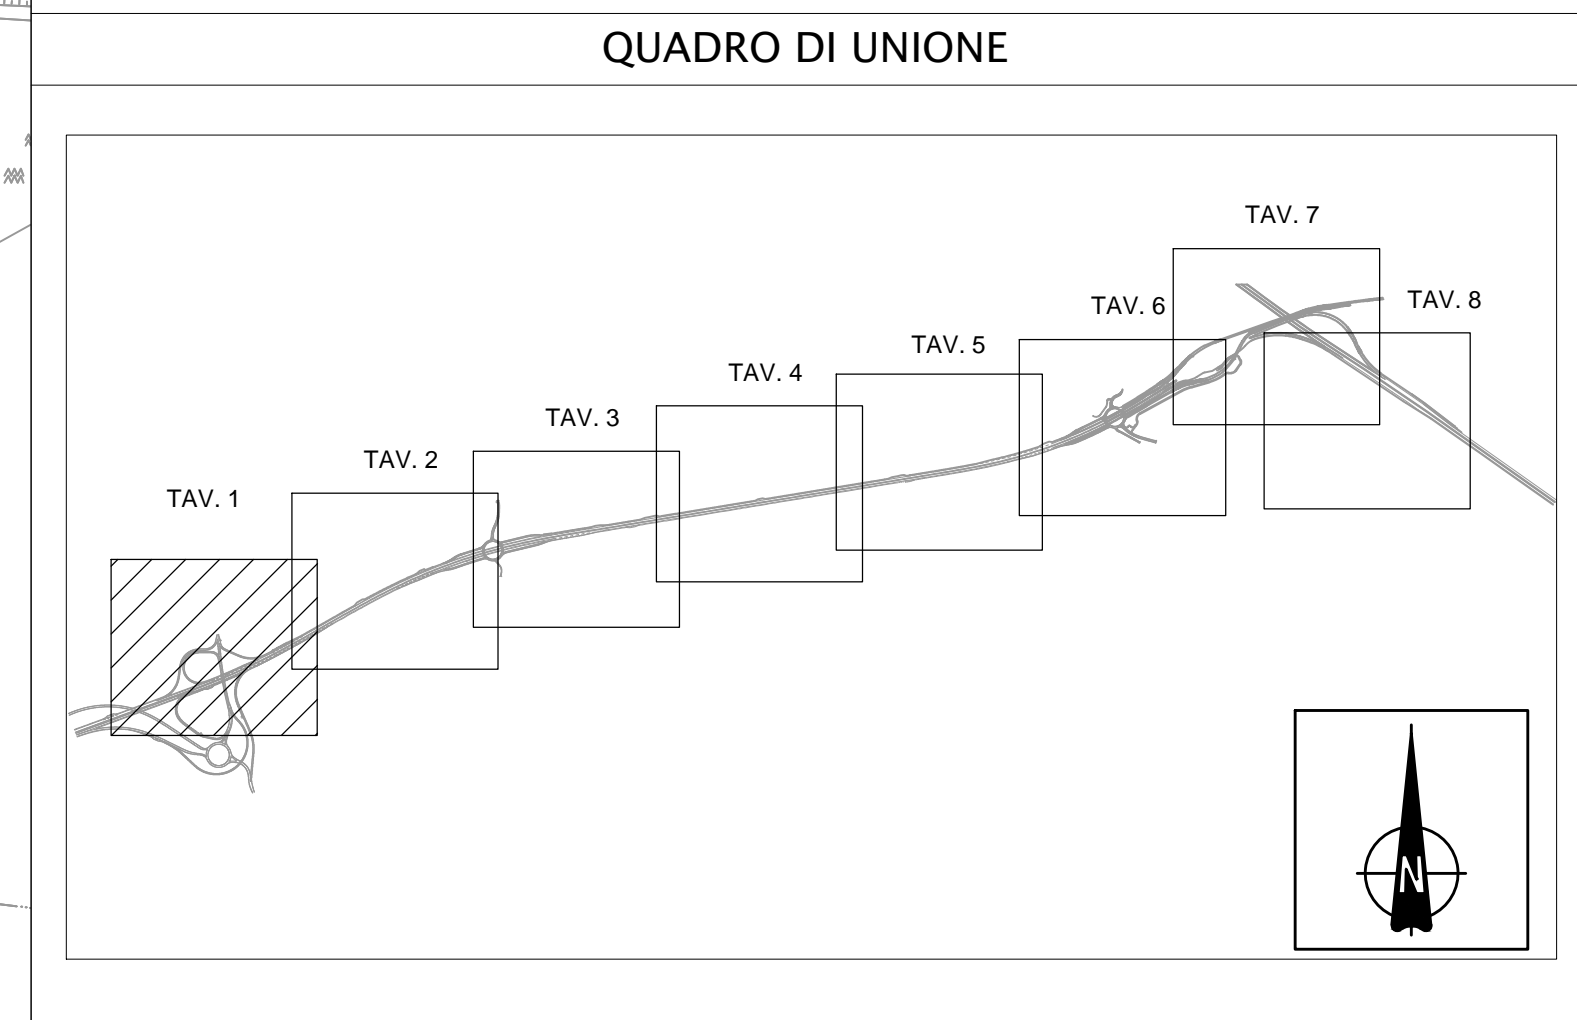

CONCEDENTE: CONCESSIONI AUTOSTRADALI LOMBARDE

CONCESSIONARIA: SOCIETA' DI PROGETTO BREBESI SPA

CUP E31809000390007

**COLLEGAMENTO AUTOSTRADALE DI CONNESSIONE TRA LE CITA' DI BRESCIA E MILANO**

PROCEDURA AUTORIZZATIVA D. LGS 163/2006 DELIBERA C.I.P.E. DI APPROVAZIONE DEL PROGETTO DEFINITIVO N° 19/2016

**INTERCONNESSIONE A35-A4 PROGETTO ESECUTIVO**

**0 - PARTE GENERALE**  
**0 - GENERALE**  
**00011 - IDRALICA**  
**RETICOLO IDROGRAFICO INTERFERITO**  
**STATO DI PROGETTO - TAVOLA 1/B**

PROGETTAZIONE: **interconnessione**

IL PROGETTISTA RESPONSABILE INTERAGAZIONE: **PIRELLA GÖTTSCHE LOWE**

IL CONCESSIONARIO: **BREBESI SPA**

I.D.		IDENTIFICAZIONE ELABORATO										DATA	
NUMERO	VERSIONE	PROGETTO	REVISIONE	DATA	REDAZIONE	DATA	ESTRATTO	DATA	APPROVATO	DATA	LIBRERIA	LIBRO	FOLIO
66079	04	PL	E	I1	00	011	00	00	002	00	A	00	1/1000

ELABORAZIONE PROGETTUALE		REVISIONE										
NO.	REV.	DESCRIZIONE	DATA	REDAZIONE	DATA	ESTRATTO	DATA	APPROVATO	DATA	LIBRERIA	LIBRO	FOLIO
1	1	IL PROGETTO										

IL CONCESSIONARIO: **BREBESI SPA**