


ELABORATI DI RIFERIMENTO	
DESCRIZIONE	CODICE

NOTE

LEGENDA

—	LIMITE INTERVENTO
—	CONFINI COMUNALI
- - -	ASSE DI PROGETTO
⊙ 0.000	ETOMETRICHE
—	INGOMBRO DI PROGETTO
—	RECINZIONE IN RETE METALLICA
—	VERSO CORRENTE IDROGRAFIA DI PROGETTO
—	VERSO CORRENTE IDROGRAFIA STATO DI FATTO (PROGETTO ESECUTIVO A35)
—	RETICOLO IDROGRAFICO STATO DI FATTO (PROGETTO ESECUTIVO A35)

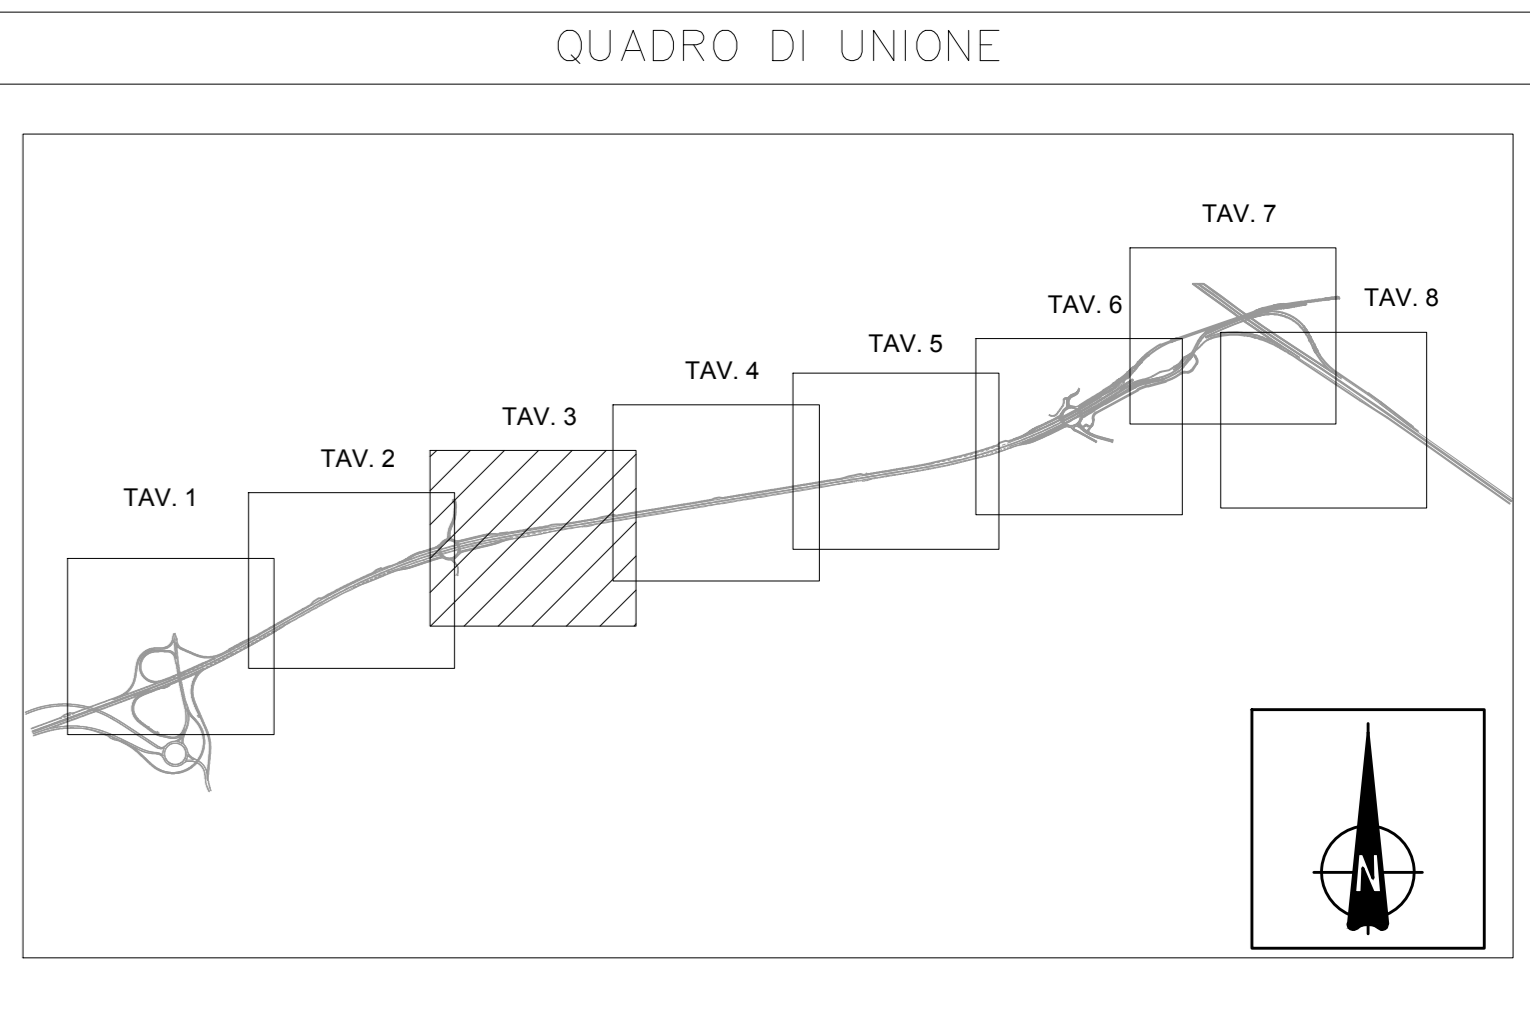

CONCEDENTE: CONCESSIONARI AUTOSTRADALI LOMBARDE

CONCESSIONARIA: SOCIETA' DI PROGETTO BREBESI SPA

CUP E31B0500390007

### COLLEGAMENTO AUTOSTRADALE DI CONNESSIONE TRA LE CITTÀ DI BRESCIA E MILANO

PROCEDURA AUTORIZZATIVA D. LGS 163/2006  
DELIBERA C.I.P.E. DI APPROVAZIONE DEL PROGETTO DEFINITIVO N° 19/2016

## INTERCONNESSIONE A35-A4 PROGETTO ESECUTIVO

O - PARTE GENERALE  
O - GENERALE  
00011 - IDRAULICA  
RETICOLO IDROGRAFICO INTERFERITO  
STATO DI PROGETTO - TAVOLA 3/B

PROGETTAZIONE: **interconnessione** sncrl

VERIFICA: **APPROVATO BDP**

IL PROGETTISTA RESPONSABILE INTERAZIONE: **INGENIERIA PERINOTTI & C. S.p.A.**  
PROGETTO ESECUTIVO: **INGENIERIA PERINOTTI & C. S.p.A.**

I.D.		IDENTIFICAZIONE ELABORATO										DATA			
NUMERO	DATA	MOD.	APP.	INT.	APP.	PREL.	APP.	APP.	APP.	APP.	APP.	APP.	APP.	APP.	APP.
66081	04	PL	E	I	11	00	01	11	00	00	00	00	00	00	00

ELABORAZIONE PROGETTUALE		REVISIONE						
N.	REV.	DESCRIZIONE	DATA	REDAZIONE	DATA	CONTROLLATA	DATA	APPROVATA
1	1							

IL CONCESSIONARIO: **CONCESSIONARI AUTOSTRADALI LOMBARDE**