


NOTE

LEGENDA

- LIMITE INTERVENTO
- CONFINI COMUNALI
- - - ASSE DI PROGETTO
- 0.000
- 0.000
- INGOMBRO DI PROGETTO
- RECINZIONE IN RETE METALLICA
- VERSO CORRENTE IDROGRAFICA DI PROGETTO
- VERSO CORRENTE IDROGRAFICA STATO DI FATTO (PROGETTO ESECUTIVO A35)
- RETICOLO IDROGRAFICO STATO DI FATTO (PROGETTO ESECUTIVO A35)

QUADRO DI UNIONE

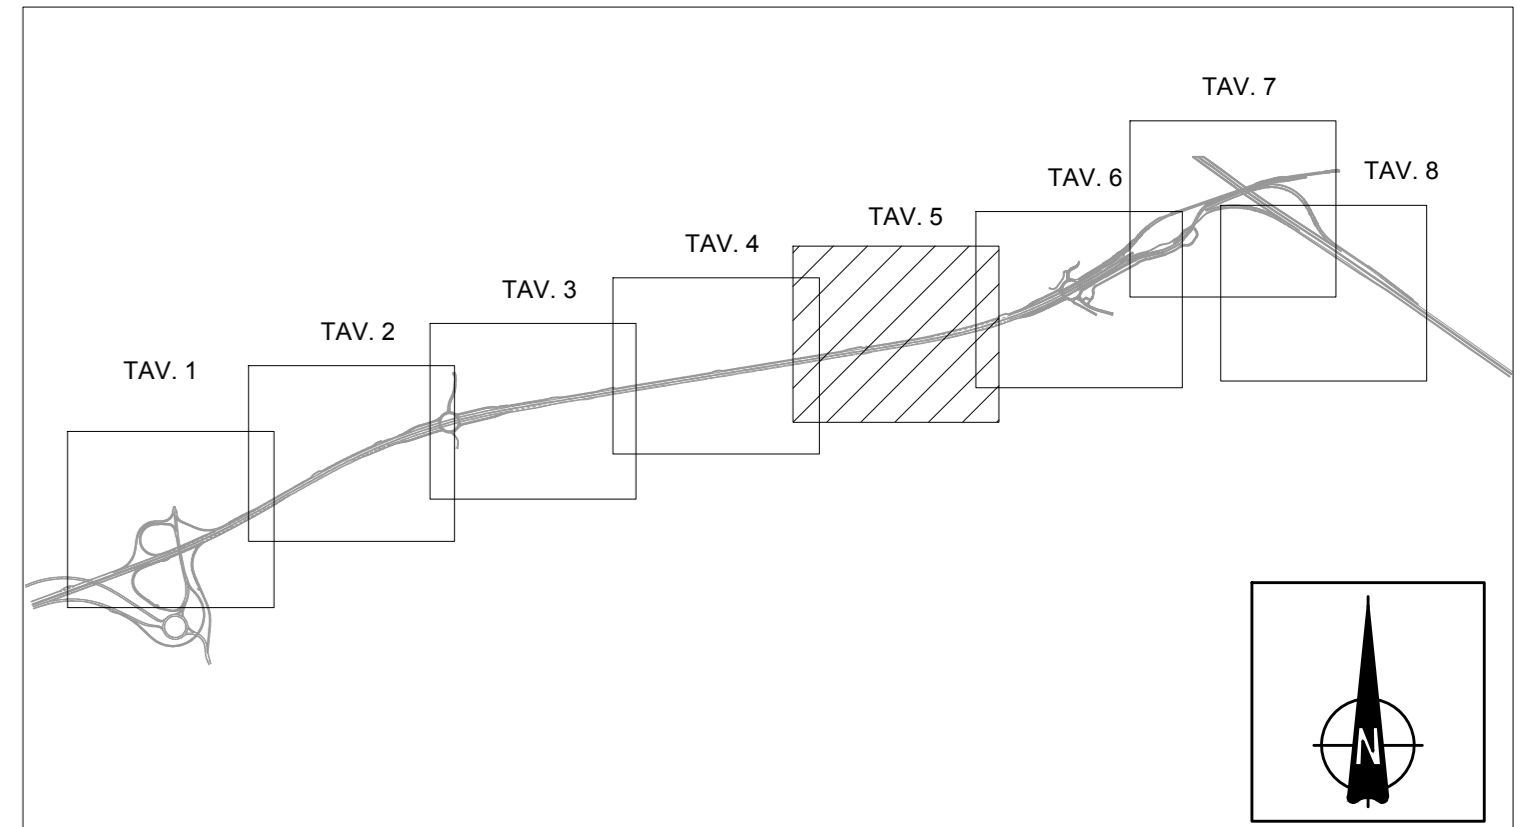

CONCEDENTE  
CONCESSIONARIA

CUP E31B0500039007

**COLLEGAMENTO AUTOSTRADALE  
DI CONNESSIONE TRA LE CITTÀ DI  
BRESCIA E MILANO**

PROCEDURA AUTORIZZATIVA D. LGS 163/2006  
DELIBERA C.I.P.R. DI APPROVAZIONE DEL PROGETTO DEFINITIVO N° 19/2016

**INTERCONNESSIONE A35-A4  
PROGETTO ESECUTIVO**

0 - PARTE GENERALE  
0 - GENERALE  
00011 - IDRAULICA  
RETICOLO IDROGRAFICO INTERFERITO  
STATO DI PROGETTO - TAVOLA 5/B

PROGETTAZIONE: **interconnessione** s.p.a.  
IN DIRETTORE TECNICO  
PROGETTO ESECUTIVO  
MIRCA PIZZANTI & C. S.p.A.  
P.L.A.R. Ing. PIRELLA  
Ordine degli Ingegneri di Padova N. 621

VERIFICA: **APPROVATO BDP**  
IN DIRETTORE TECNICO  
MIRCA PIZZANTI & C. S.p.A.  
Ing. PIRELLA  
Ordine degli Ingegneri di Padova N. 621

I.D.		IDENTIFICAZIONE ELABORATO										DATA						
NUMERO	DATA	PL	E	I	II	III	IV	V	VI	VII	VIII	IX	X	NUMERO	DATA			
66083	04	PL	E	I	II	III	IV	V	VI	VII	VIII	IX	X	006	00	A	00	11/03/2016

ELABORAZIONE PROGETTUALE		REVISIONE						
NUMERO	DATA	DESCRIZIONE	DATA	REDAZIONE	DATA	CONTROLLATA	DATA	APPROVATA
1		PROGETTO						
2		REVISIONE						

IL CONCESSIONARIO