


DESCRIZIONE	CODICE

NOTE

LEGENDA

- LIMITE INTERVENTO
- CONFINI COMUNALI
- - - ASSE DI PROGETTO
- ⊙ 0.000 ETTOMETRICHE
- INGOMBRO DI PROGETTO
- RECINZIONE IN RETE METALLICA
- VERSO CORRENTE IDROGRAFIA DI PROGETTO
- VERSO CORRENTE IDROGRAFIA STATO DI FATTO (PROGETTO ESECUTIVO A35)
- RETICOLO IDROGRAFICO STATO DI FATTO (PROGETTO ESECUTIVO A35)

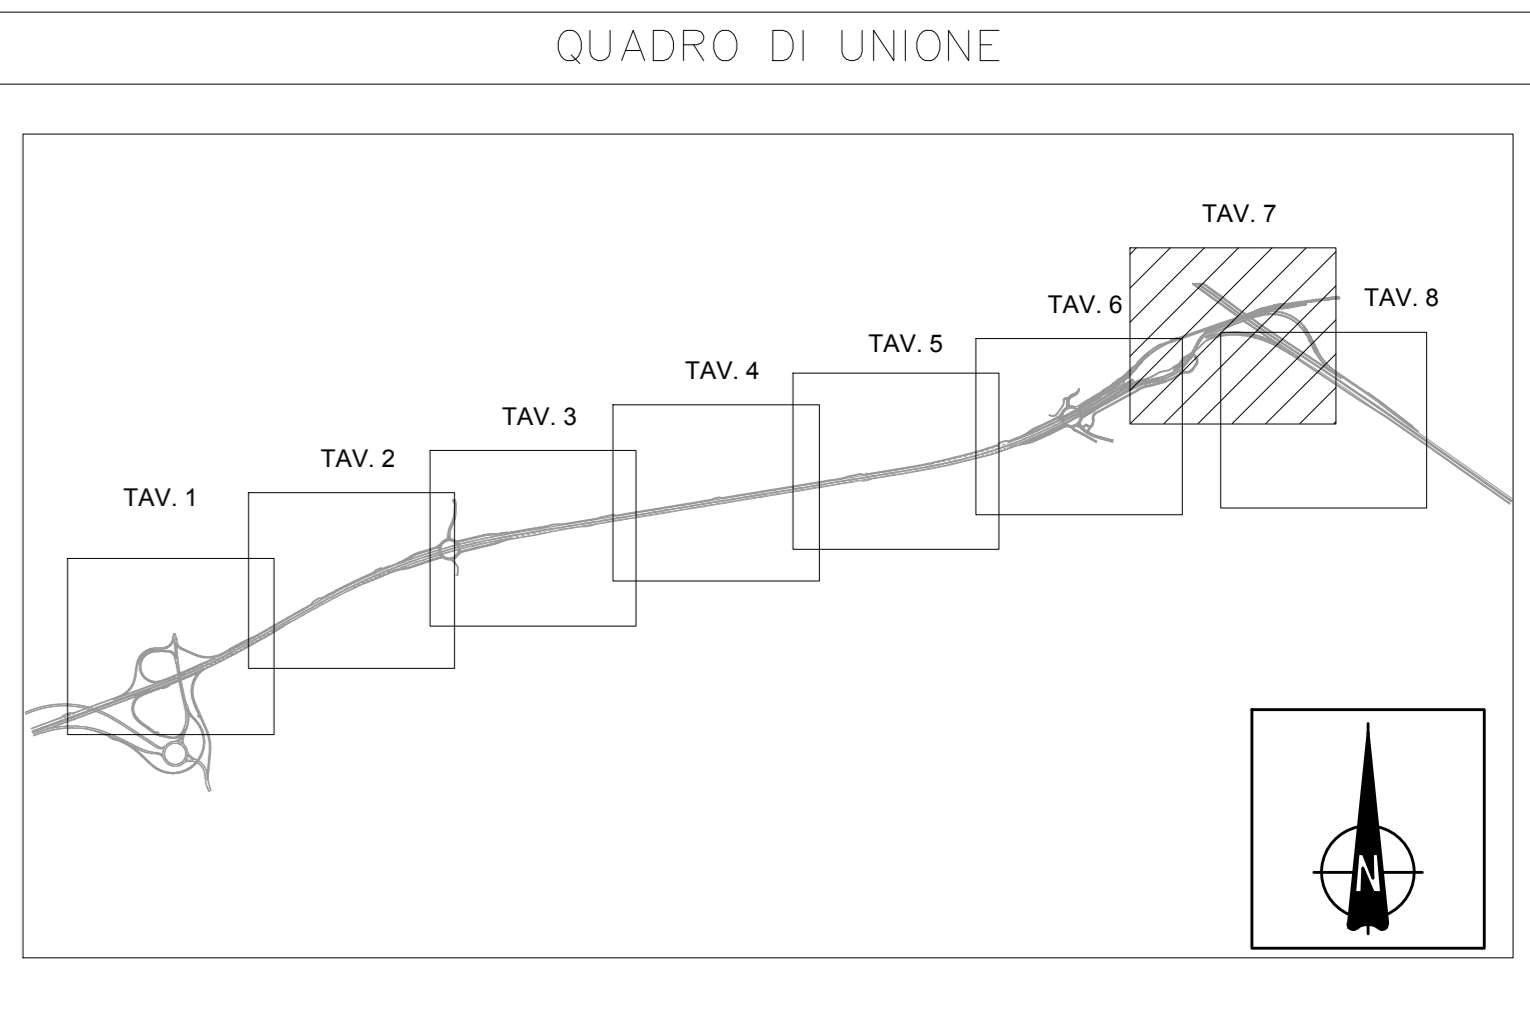

CONCEDENTE: CONCESSIONI AUTOSTRADALI LOMBARDE

CONCESSIONARIA: SOCIETA' DI PROGETTO BREBEMI SPA

CUP E31B0500390007

**COLLEGAMENTO AUTOSTRADALE DI CONNESSIONE TRA LE CITA' DI BRESCIA E MILANO**

PROCEDURA AUTORIZZATIVA D. LGS 163/2006  
DELIBERA C.I.P.E. DI APPROVAZIONE DEL PROGETTO DEFINITIVO N° 19/2016

**INTERCONNESSIONE A35-A4 PROGETTO ESECUTIVO**

O - PARTE GENERALE  
O - GENERALE  
00011 - IDRAULICA  
RETICOLO IDROGRAFICO INTERFERITO  
STATO DI PROGETTO - TAVOLA 7/B

PROGETTAZIONE: **interconnessione** s.p.a.

IL PROGETTISTA RESPONSABILE INTERAZIONE: **INGENIERI PERAZZOLI & C. S.p.A.**

PROIEZIONE ORIGINARIA: **INGENIERI PERAZZOLI & C. S.p.A.**

IN DIRETTORE TECNICO: **INGENIERI PERAZZOLI & C. S.p.A.**

VERIFICA: **APPROVATO BDP**

I.D.		IDENTIFICAZIONE ELABORATO		PROVA		DATA	
66085	04	PL	E	11	00	01	00
ELABORAZIONE PROGETTUALE		REVISIONE		DATA		APPROVATA	
IL PROGETTISTA		DESCRIZIONE		DATA		APPROVATA	
INGENIERI PERAZZOLI & C. S.p.A.		DESCRIZIONE		DATA		APPROVATA	

IL CONCEDENTE	IL CONCESSIONARIO
CONCESSIONI AUTOSTRADALI LOMBARDE	SOCIETA' DI PROGETTO BREBEMI SPA