


LABORATORI DI RIFERIMENTO	
DESCRIZIONE	CODICE

NOTE

LEGENDA

	LIMITE INTERVENTO
	CONFINI COMUNALI
	ASSE DI PROGETTO
	ETTOMETRICHE
	INGOMBRO DI PROGETTO
	RECINZIONE IN RETE METALLICA
	VERSO CORRENTE IDROGRAFIA DI PROGETTO
	VERSO CORRENTE IDROGRAFIA STATO DI FATTO (PROGETTO ESECUTIVO A35)
	RETICOLO IDROGRAFICO STATO DI FATTO (PROGETTO ESECUTIVO A35)

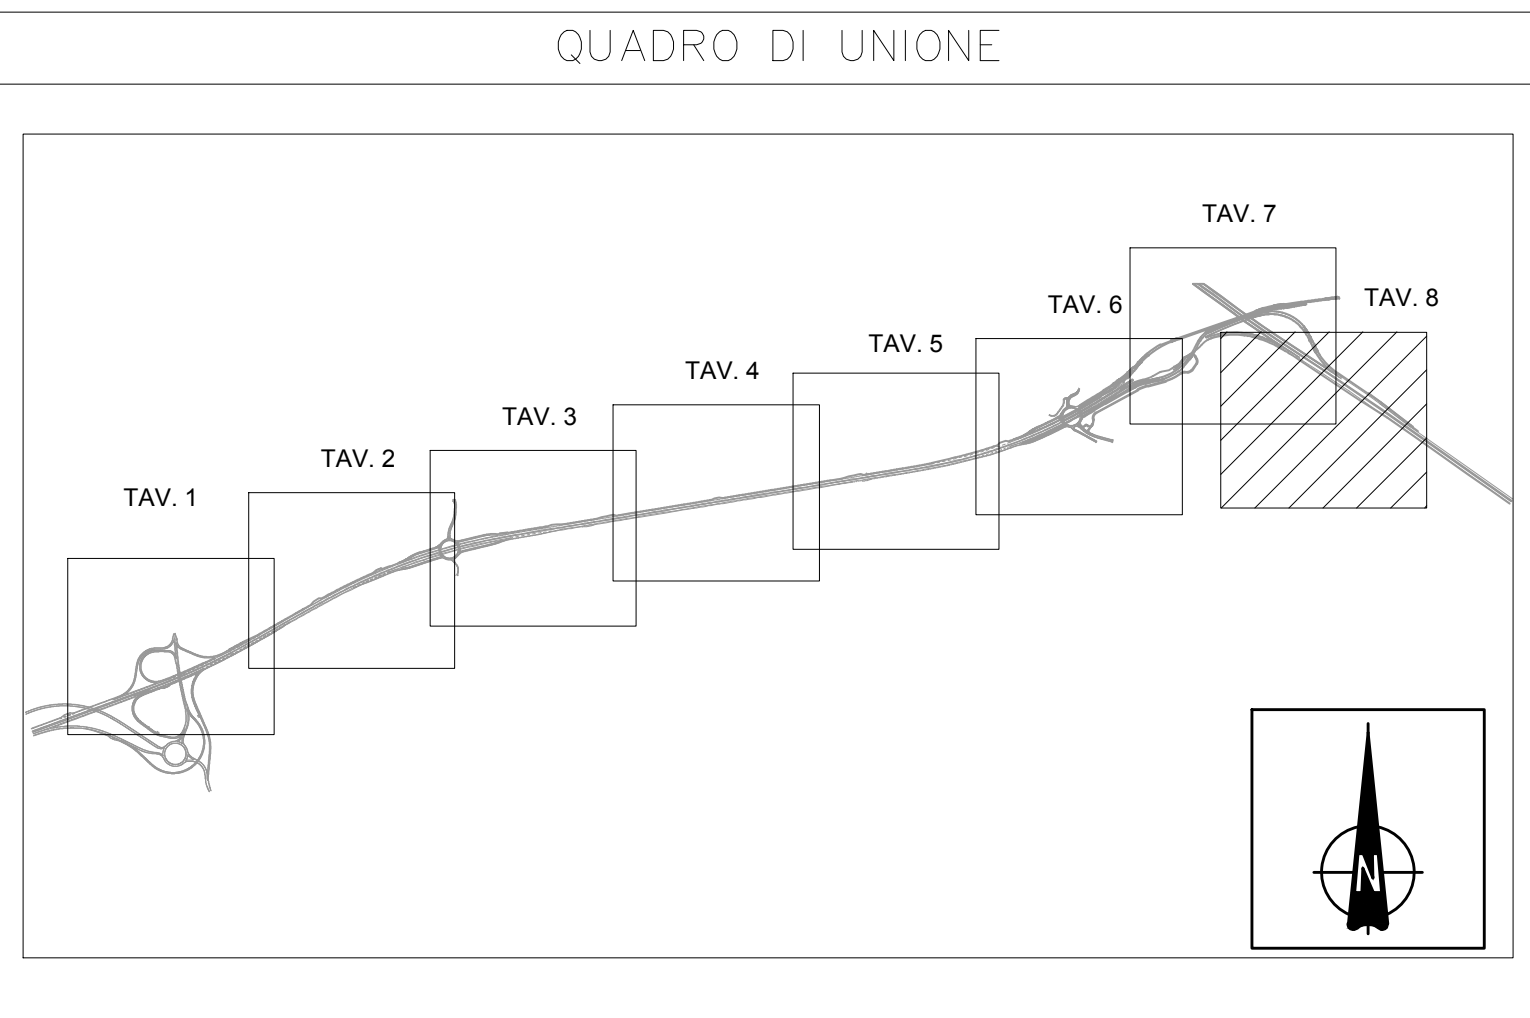

CUP E3180500390007 <b>COLLEGAMENTO AUTOSTRADALE DI CONNESSIONE TRA LE CITTÀ DI BRESCIA E MILANO</b>	
PROCEDURA AUTORIZZATIVA D. LGS 163/2006 DELIBERA C.I.P.E. DI APPROVAZIONE DEL PROGETTO DEFINITIVO N° 19/2016	
<b>INTERCONNESSIONE A35-A4</b> <b>PROGETTO ESECUTIVO</b>	
0 - PARTE GENERALE 0 - GENERALE 00011 - IDRAULICA <b>RETICOLO IDROGRAFICO INTERFERITO</b> STATO DI PROGETTO - TAVOLA B/B	
PROGETTAZIONE: 		VERIFICA: 	
IL PROGETTISTA RESPONSABILE INTERAZIONE PROIEZIONE SPONDIANTE <b>MIRIAM PIZZARETTI &amp; C. S.p.A.</b> <small>Cap. 100.000.000.000          Ordine degli Ingegneri di Padova N. 631</small>		IN DIRETTORE TECNICO <b>MIRIAM PIZZARETTI &amp; C. S.p.A.</b> <small>Cap. 100.000.000.000          Ordine degli Ingegneri di Padova N. 631</small>	
<table border="1"> <thead> <tr> <th colspan="2">I.D.</th> <th colspan="8">IDENTIFICAZIONE ELABORATO</th> <th colspan="2">DATA</th> </tr> <tr> <th>NUMERO</th> <th>VERSIONE</th> <th>DATA</th> <th>DESCRIZIONE</th> <th>STATO</th> <th>PROG.</th> <th>PROG.</th> <th>PROG.</th> <th>PROG.</th> <th>PROG.</th> <th>PROG.</th> <th>PROG.</th> <th>PROG.</th> </tr> </thead> <tbody> <tr> <td>66086</td> <td>04</td> <td>PL</td> <td>E</td> <td>I</td> <td>11</td> <td>00</td> <td>011</td> <td>00</td> <td>00</td> <td>009</td> <td>00</td> <td>A</td> <td>00</td> </tr> </tbody> </table>				I.D.		IDENTIFICAZIONE ELABORATO								DATA		NUMERO	VERSIONE	DATA	DESCRIZIONE	STATO	PROG.	PROG.	PROG.	PROG.	PROG.	PROG.	PROG.	PROG.	66086	04	PL	E	I	11	00	011	00	00	009	00	A	00
I.D.		IDENTIFICAZIONE ELABORATO								DATA																																
NUMERO	VERSIONE	DATA	DESCRIZIONE	STATO	PROG.	PROG.	PROG.	PROG.	PROG.	PROG.	PROG.	PROG.																														
66086	04	PL	E	I	11	00	011	00	00	009	00	A	00																													
ELABORAZIONE PROGETTUALE <b>IL PROGETTISTA</b> <b>PACINIA INGENGERS s.r.l.</b> <small>Cap. 100.000.000.000          Ordine degli Ingegneri di Padova N. 4152</small>		REVISIONE <table border="1"> <thead> <tr> <th>N. REV.</th> <th>DESCRIZIONE</th> <th>DATA</th> <th>REDAATTO</th> <th>DATA</th> <th>ESPEDIENTE</th> <th>DATA</th> <th>APPROVATO</th> </tr> </thead> <tbody> <tr> <td>A</td> <td> </td> <td> </td> <td> </td> <td> </td> <td> </td> <td> </td> <td> </td> </tr> </tbody> </table>		N. REV.	DESCRIZIONE	DATA	REDAATTO	DATA	ESPEDIENTE	DATA	APPROVATO	A																														
N. REV.	DESCRIZIONE	DATA	REDAATTO	DATA	ESPEDIENTE	DATA	APPROVATO																																			
A	
IL CONCESSIONARIO 		IL CONCESSIONARIO città di Progetto 	