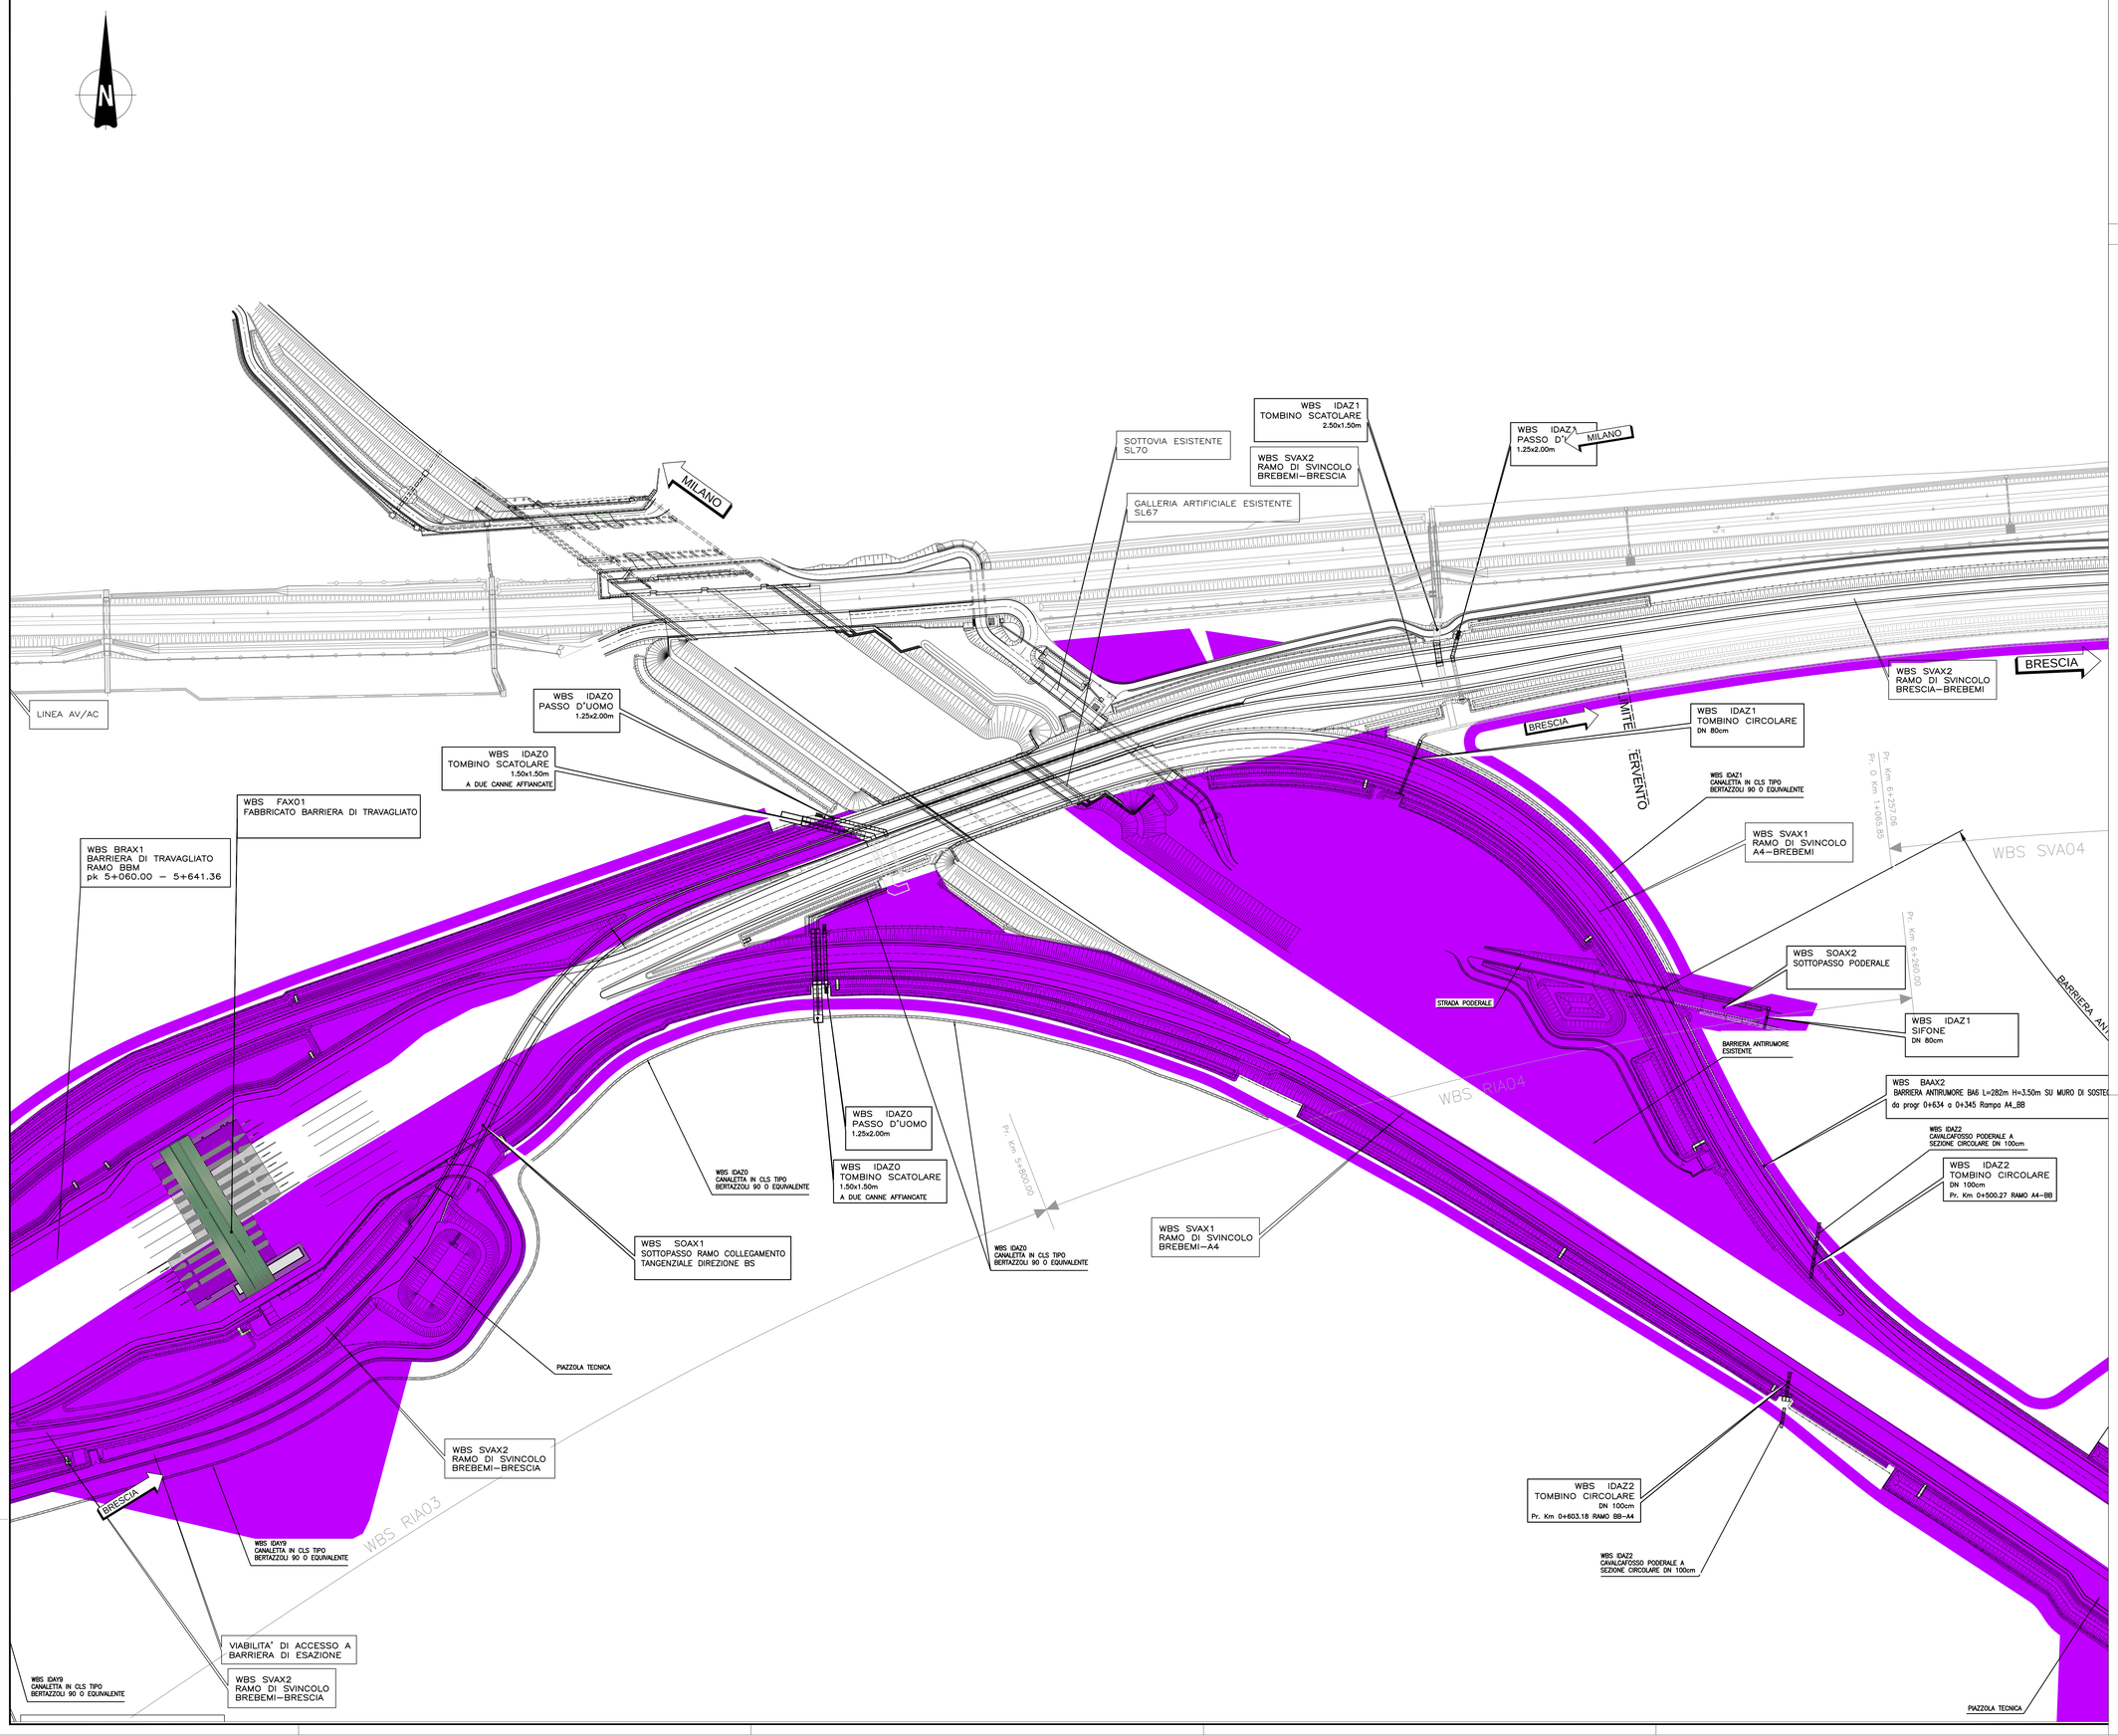

ELABORATI DI RIFERIMENTO

DESCRIZIONE	CODICE

NOTE

AREA SOGGETTA A BONIFICA BELLICA

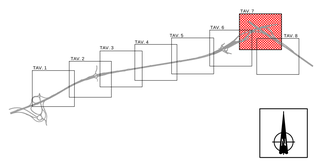

CONCEDENTE
CONCESSIONI AUTOSTRADALI LOMBARDE

CONCESSIONARIA
SOCIETÀ DI PROGETTO BREBEMI SPA

CUP E31B05000390007

COLLEGAMENTO AUTOSTRADALE DI CONNESSIONE TRA LE CITTA' DI BRESCIA E MILANO

PROCEDURA AUTORIZZATIVA D. LGS 163/2006
DELIBERA C.I.P.E. DI APPROVAZIONE DEL PROGETTO DEFINITIVO N° 19/2016

INTERCONNESSIONE A35-A4 PROGETTO ESECUTIVO

0-PARTE GENERALE
00-GENERALE
00013 - B08
PLANIMETRIA
TAVOLA 7/8

PROGETTAZIONE:
interconnessione SCARL
IL PROGETTISTA RESPONSABILE INTEGRAZIONE PRESTAZIONI SPECIALISTICHE
IMPRESA PIZZAROTTI & C. S.p.A.
Dott. Ing. Valeria BOSCHI
Ordine degli Ingegneri di Parma N. 821

IN DIRETTORE TECNICO
IMPRESA PIZZAROTTI & C. S.p.A.
Dott. Ing. Sandro De Boni
Ordine degli Ingegneri di PERUGIA N. 631

VERIFICA :

APPROVATO SDF

I.D.	IDENTIFICAZIONE ELABORATO																DATA: LUGLIO 2016
	PROGR.	TIPO	FASE	SUB.	LOTTO	OPERA	PROG. OPERA	TRATTO	PARTE	PROGR.	PARTE SUBL.	STATO	REV.	SCALA:
66100	04	PL	E	I	I1	00	013	00	00	007	00	A	00	1:1000

ELABORAZIONE PROGETTUALE

IL PROGETTISTA
PIACENTINI INGEGNERI S.r.l.
Dott. Ing. Mauro Piacentini
Ordine degli Ingegneri di Bologna N. 4152

REVISIONE

N.	REV.	DESCRIZIONE	DATA	REDATTO	DATA	CONTROLLATO	DATA	APPROVATO
0	00	EMISSIONE	28/07/2016	PIACENTINI	28/07/2016	MAZZOLI	28/07/2016	MAZZOLI

IL CONCEDENTE
CONCESSIONI AUTOSTRADALI LOMBARDE

IL CONCESSIONARIO
Società di Progetto BREBEMI S.p.A.

IL PRESENTE DOCUMENTO NON POTRA' ESSERE COPIATO, RIPRODOTTO O ALTRIMENTI PUBBLICATO, IN TUTTO O IN PARTE, SENZA IL CONSENSO SCRITTO DELLA SAP BREBEMI S.P.A.. OGNI UTILIZZO NON AUTORIZZATO SARA' PERSEGUITO A NORMA DI LEGGE.
THIS DOCUMENT MAY NOT BE COPIED, REPRODUCED OR PUBLISHED, EITHER IN PART OR IN ITS CONTENTS, WITHOUT THE WRITTEN PERMISSION OF SAP BREBEMI S.P.A.. UNAUTHORIZED USE WILL BE PROSECUTED BY LAW.