SEZIONE A-A IN RILEVATO 1:50
(in direzione trasversale)

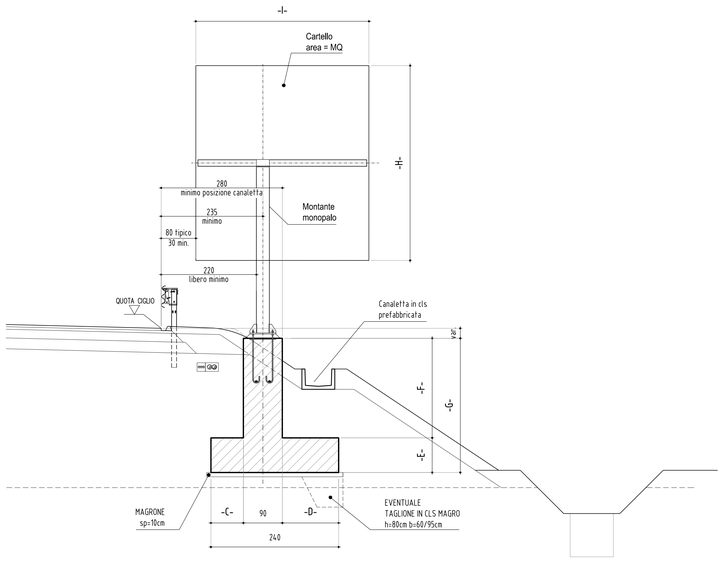

SEZIONE A-A IN TRINCEA 1:50
(in direzione trasversale)

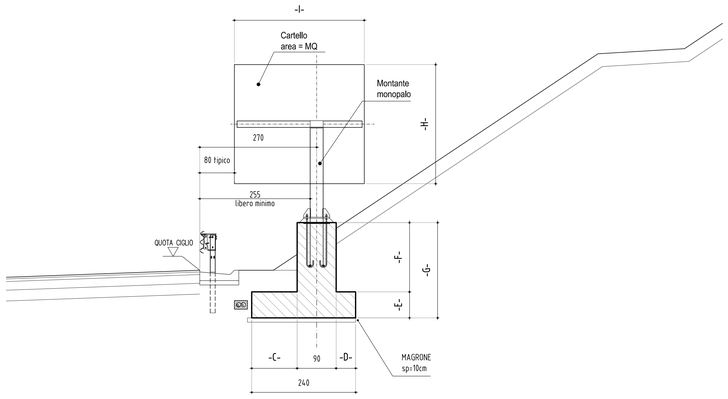

SEZIONE B-B 1:50
(in direzione longitudinale)

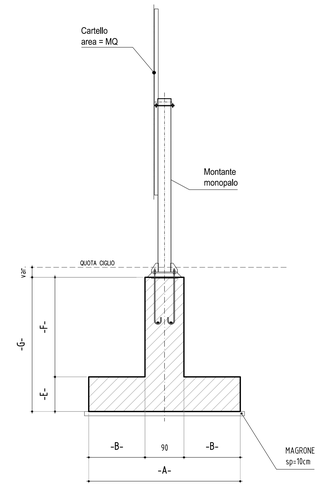

ASSE PRINCIPALE - ALLARGAMENTO

Direzione	Sezione	Progr,	Tipologico	A	B	C	D	E	F	G	I	H	MQ	Taglione in cls magro
VE	21b	368.39	A	280	95	45	105	60	120	180	300	275	8,25	si
VE	40	699.81	A	280	95	105	45	60	160	220	300	275	8,25	no
VE	44	775.79	B	330	120	105	45	80	160	240	400	350	14,00	no
VE	56a	1027.45	A	280	95	45	105	60	120	180	400	200	8,00	no
VE	170	2862.33	A	280	95	45	105	60	160	220	300	225	6,75	no
VE	176	2982.33	A	280	95	45	105	60	120	180	400	200	8,00	si
VE	196	3387.33	A	280	95	45	105	60	160	220	300	275	8,25	no
VE	207	3607.33	A	280	95	45	105	60	120	180	300	275	8,25	si
VE	SV15	3909.63	B	330	120	45	105	80	160	240	400	350	14,00	si
VE	233	4142.22	A	280	95	45	105	60	200	260	400	200	8,00	si
VE	246	4401.49	A	280	95	45	105	60	200	260	300	225	6,75	si
VE	264	4680.53	B	330	120	45	105	80	120	200	400	350	14,00	si
MI	234	4162.19	A	280	95	45	105	60	160	220	300	225	6,75	no
MI	211	3687.33	A	280	95	45	105	60	120	180	400	200	8,00	no
MI	199	3447.33	A	280	95	45	105	60	120	180	300	275	8,25	no
MI	SV5	3116.00	A	280	95	45	105	60	120	180	300	275	8,25	no
MI	SV4	2949.50	B	330	120	45	105	80	120	200	400	350	14,00	no
MI	116	2001.83	A	280	95	45	105	60	160	220	300	275	8,25	no
MI	SV3	253.77	A	280	95	45	105	60	160	220	300	275	8,25	no
MI	65	1156.65	B	330	120	45	105	80	200	280	400	350	14,00	si
MI	60	1079.63	A	280	95	45	105	60	200	260	300	275	8,25	si
MI	53	959.67	A	280	95	45	105	60	200	260	400	200	8,00	si
MI	51	919.71	B	330	120	45	105	80	200	280	400	350	14,00	no
MI	SV2	826.90	A	280	95	45	105	60	120	180	300	225	6,75	no

INTERCONNESSIONE - RAMO BS-RO

Direzione	Sezione	Progr,	Tipologico	A	B	C	D	E	F	G	I	H	MQ	Taglione in cls magro
--	21	300.90	A	280	95	45	105	60	160	220	300	200	6,00	si

INTERCONNESSIONE - RAMO BBM

Direzione	Sezione	Progr,	Tipologico	A	B	C	D	E	F	G	I	H	MQ	Taglione in cls magro
--	SV6	5625.00	C	350	130	45	105	80	200	280	400	460	18,40	no

INTERCONNESSIONE - RAMO BS-BB

Direzione	Sezione	Progr,	Tipologico	A	B	C	D	E	F	G	I	H	MQ	Taglione in cls magro
--	SV8	70.00	A	280	95	45	105	60	240	300	300	250	7,50	no
--	SV7	310.90	A	280	95	45	105	60	240	300	300	250	7,50	no
--	28	506.29	B	330	120	45	105	80	240	320	400	350	14,00	no
--	55	1020.00	A	280	95	45	105	60	240	300	300	200	6,00	no
--	74	1297.55	A	280	95	45	105	60	120	180	300	300	9,00	no

PIANTA FONDAZIONE 1:50

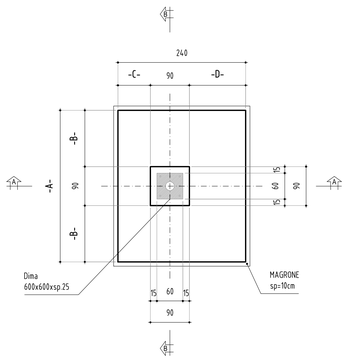

DETTAGLIO DIMA
SCALA 1:10

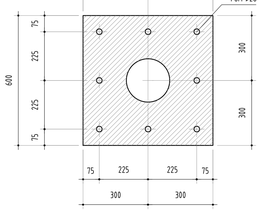

DETTAGLIO TIRAFONDI E PIASTRA
SCALA 1:10

SEZIONE X-X

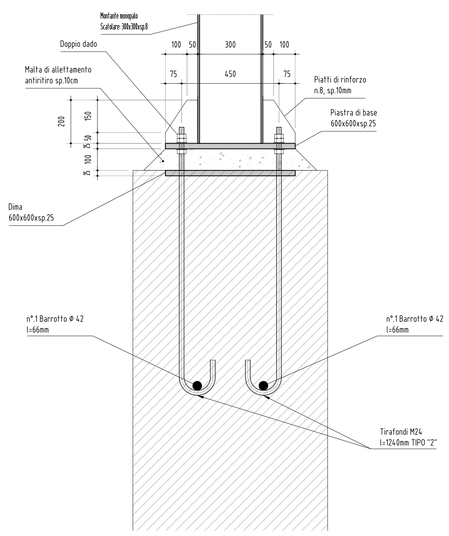

PIANTA

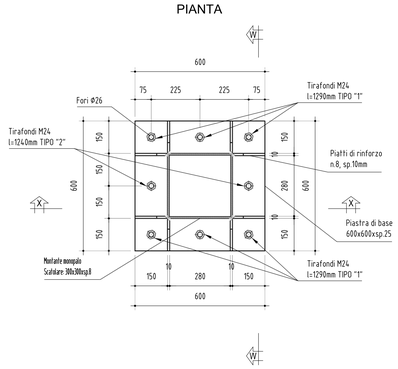

SEZIONE W-W

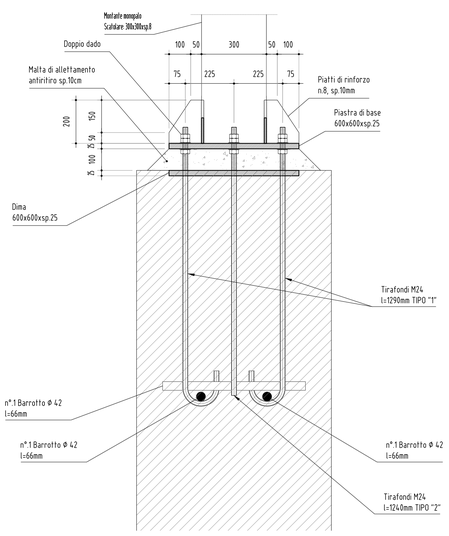

DISTINTA TIRAFONDI

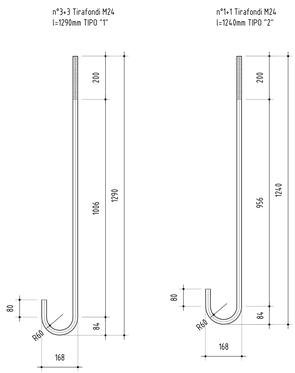

ELABORATI DI RIFERIMENTO

DESCRIZIONE	CODICE
...	...

NOTE

CARATTERISTICHE DEI MATERIALI

- PER CARATTERISTICHE DEI MATERIALI VEDERE ELABORATO :
  0-PARTE GENERALE / 00-GENERALE / 00001-ELABORATI GENERALI
  PRESCRIZIONI MATERIALI E NOTE GENERALI
  CODICE 00000 - 00 00 0 0 00 00000 00 00 000 00

CONCEDENTE
CONCESSIONI AUTOSTRADALI LOMBARDE

CONCESSIONARIA
SOCIETÀ DI PROGETTO BREBEMI SPA

CUP E31B05000390007

COLLEGAMENTO AUTOSTRADALE DI CONNESSIONE TRA LE CITTA' DI BRESCIA E MILANO

PROCEDURA AUTORIZZATIVA D. LGS 163/2006
DELIBERA C.I.P.E. DI APPROVAZIONE DEL PROGETTO DEFINITIVO N° 19/2016

INTERCONNESSIONE A35-A4 PROGETTO ESECUTIVO

0-PARTE GENERALE
00-GENERALE
00002 - ELABORATI GENERALI
SEGNALETICA VERTCALE - FONDAZIONE PER MONOPALO TIPO "A-B-C"
CARPENTERIA

PROGETTAZIONE:
Interconnessione SCARL
IL PROGETTISTA RESPONSABILE INTEGRAZIONE PRESTAZIONI SPECIALISTICHE
IMPRESA PIZZAROTTI & C. S.p.A.
(Dott. Ing. Vittorio Bertola)
Ordine degli Ingegneri di Parma N. 821

IN DIRETTORE TECNICO
IMPRESA PIZZAROTTI & C. S.p.A.
(Dott. Ing. Cesare De Blasio)
Ordine degli Ingegneri di Potenza N. 631

VERIFICA :

APPROVATO SDF

I.D.	IDENTIFICAZIONE ELABORATO															DATA:
	PROGR.	TIPO	FASE	N.A.	LOTTO	OPERA	PROG. OPERA	TRATTO	PARTE	PROGR.	PARTE SUBL.	STATO	REV.			LUGLIO 2016
66110	04	CP	E	I	I1	00	002	00	00	009	00	A	00			SCALA: VARIE

ELABORAZIONE PROGETTUALE

IL PROGETTISTA
PIACENTINI PIACENZA s.r.l.
(Dott. Ing. Paolo Piacentini)
Ordine degli Ingegneri di Bologna N. 4152

REVISIONE

N.	REV.	DESCRIZIONE	DATA	REDATTO	DATA	CONTROLLATO	DATA	APPROVATO
0	00	EMISSIONE	29/07/2016	PIACENTINI	29/07/2016	VACCOLI	29/07/2016	VACCOLI

IL CONCEDENTE
CONCESSIONI AUTOSTRADALI LOMBARDE

IL CONCESSIONARIO
Società di Progetto brebemi S.p.A.

IL PRESENTE DOCUMENTO NON POTRA' ESSERE COPIATO, RIPRODOTTO O, ALTRIMENTI PUBBLICATO, IN TUTTO O IN PARTE, SENZA IL CONSENSO SCRITTO DELLA SAP BREBEMI S.P.A.. OGNI UTILIZZO NON AUTORIZZATO SARA' PERSEGUITO A NORMA DI LEGGE
THIS DOCUMENT MAY NOT BE COPIED, REPRODUCED OR PUBLISHED, EITHER IN PART OR IN ITS ENTIRETY, WITHOUT THE WRITTEN PERMISSION OF SAP BREBEMI S.P.A.. UNAUTHORIZED USE WILL BE PROSECUTED BY LAW.