




SEZIONE A-A 1:25

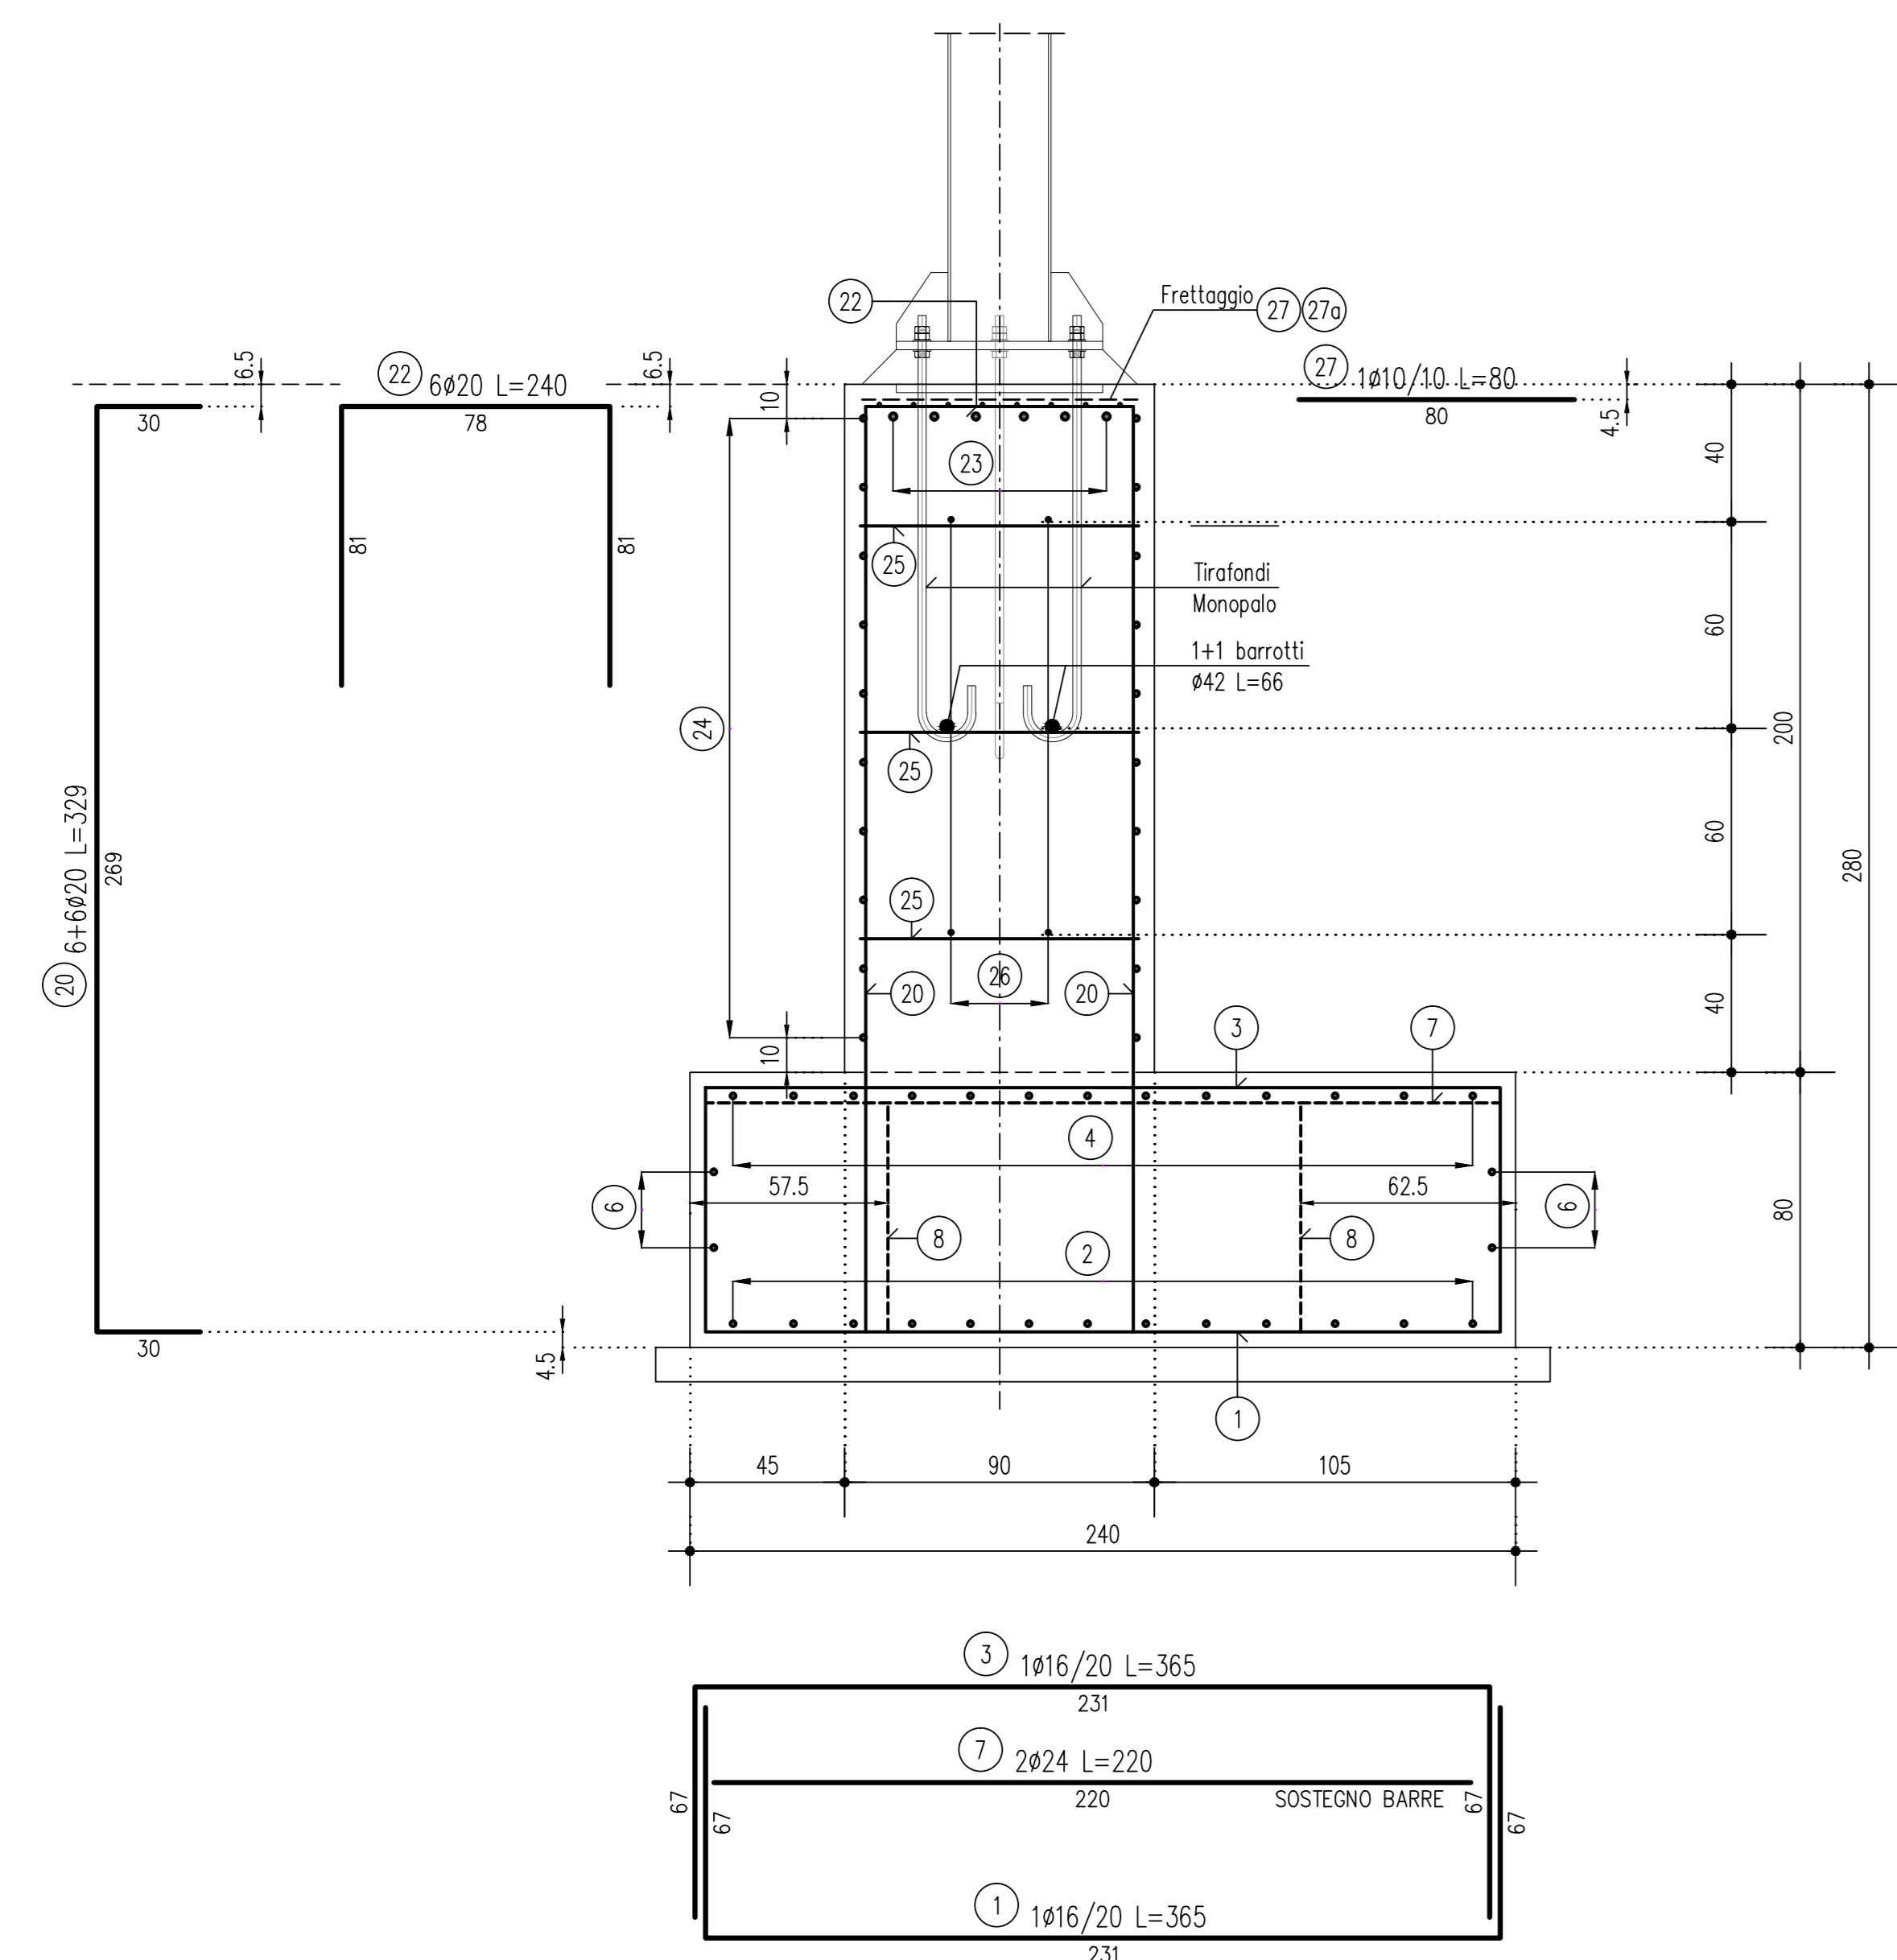


SEZIONE B-B 1:25

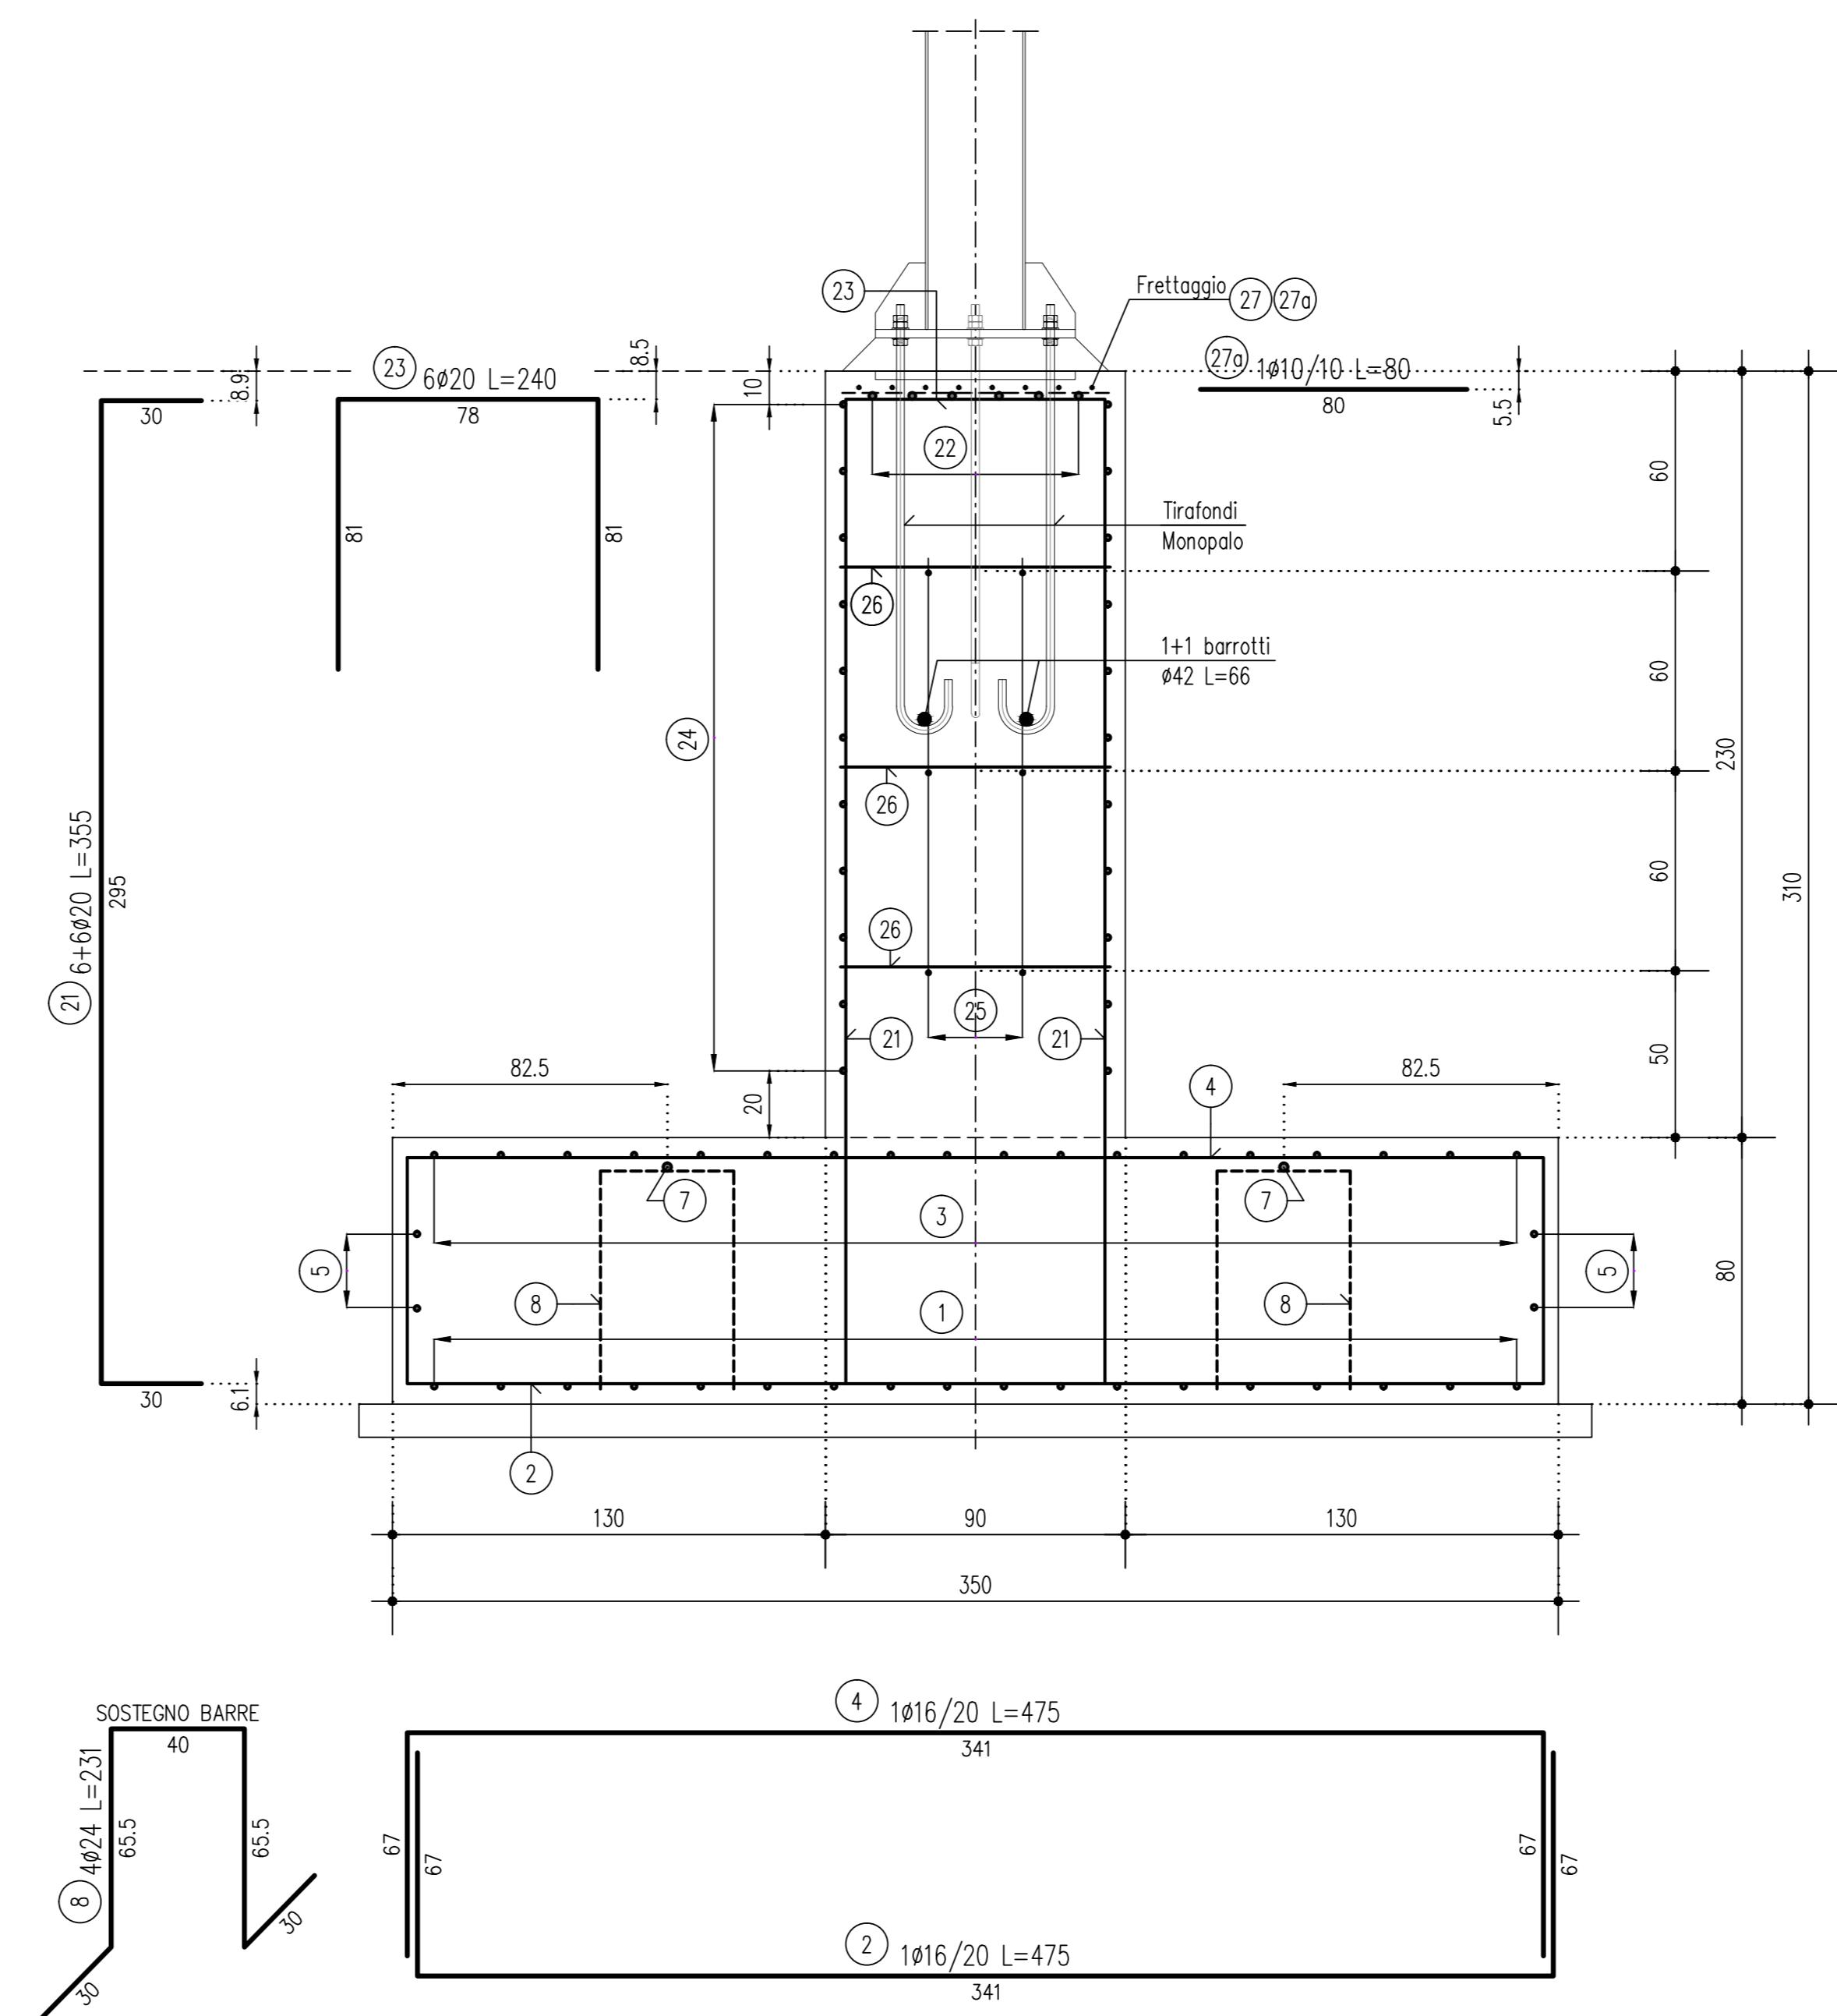


PIANTA PLINTO DI FONDAZIONE 1:25

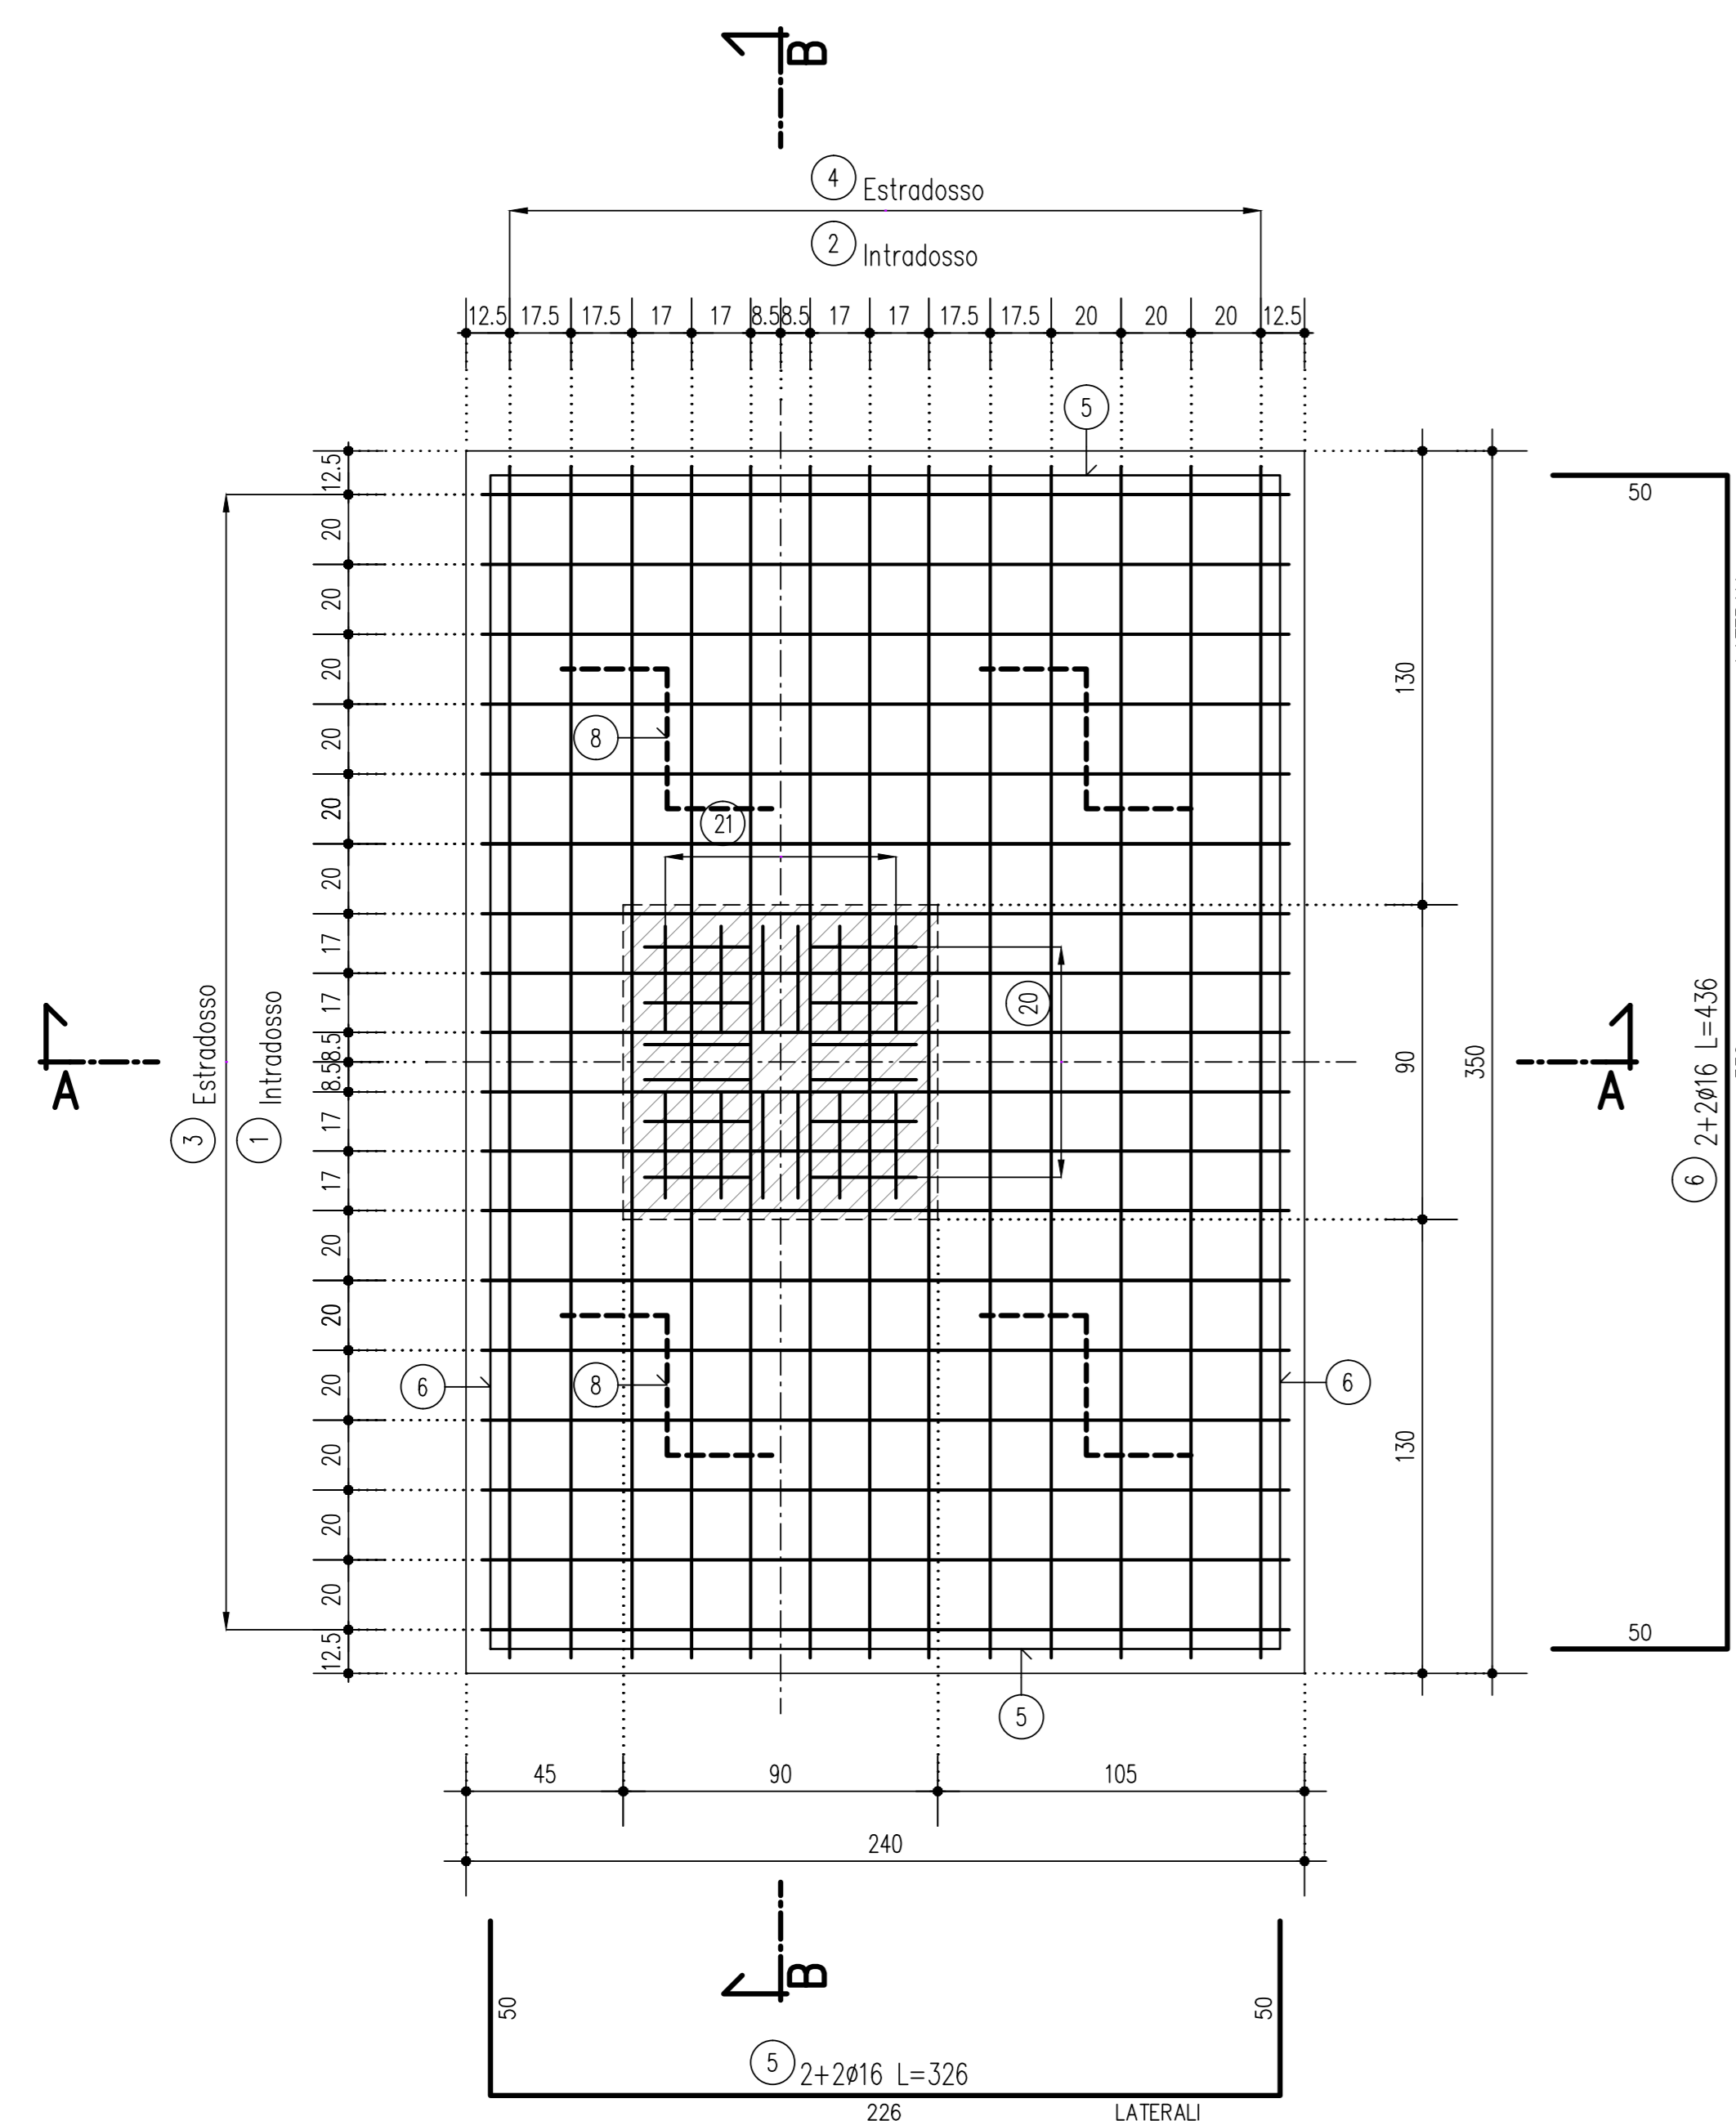

PIANTA TESTA BAGGIOLO 1:10

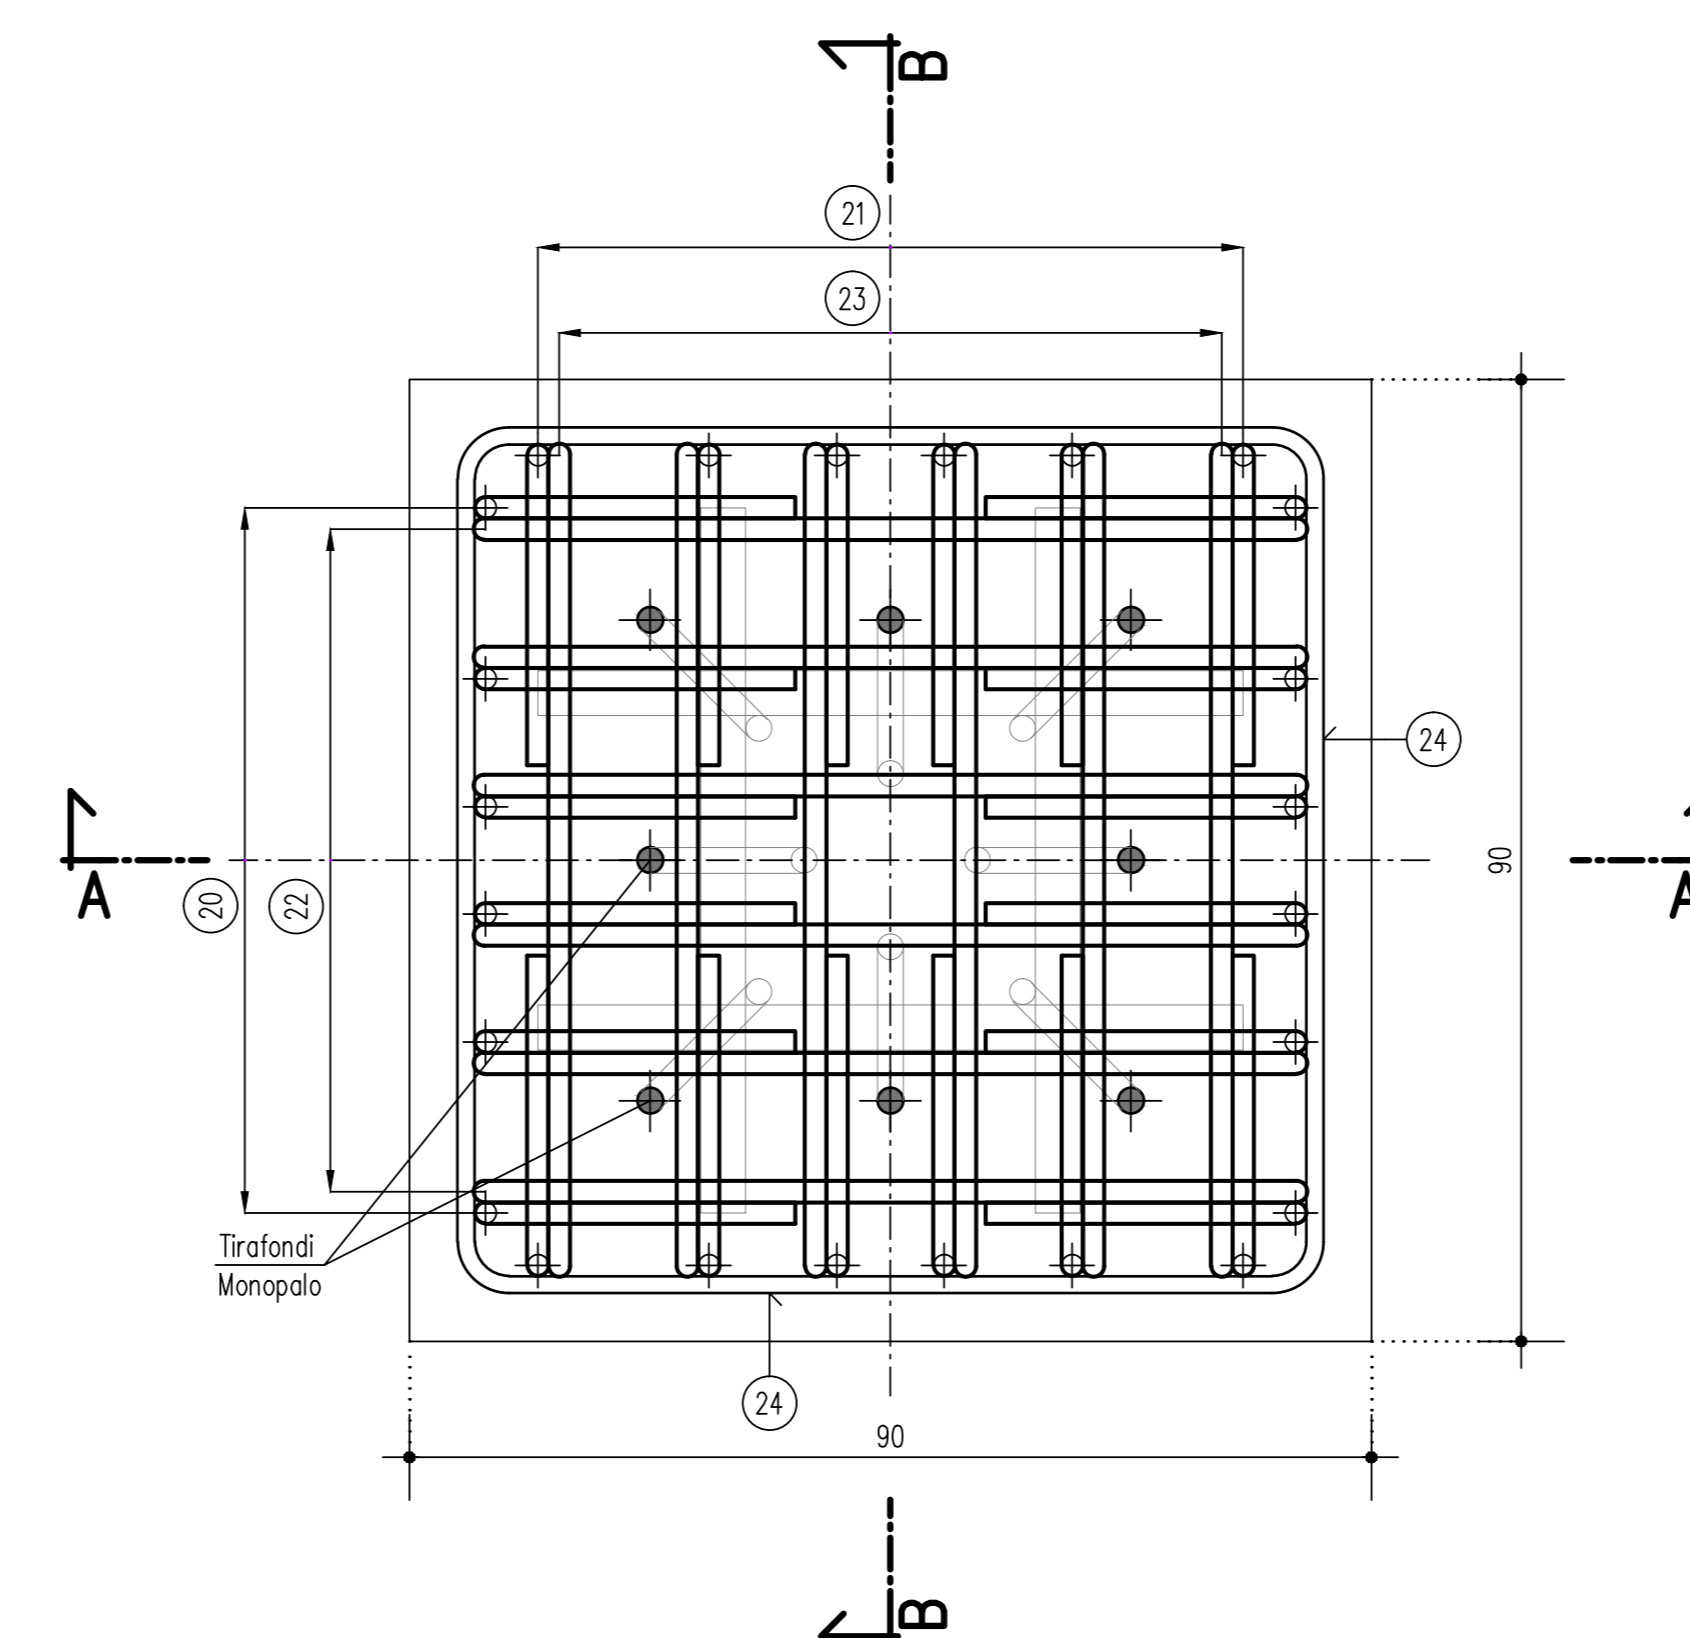

SEZIONE ORIZZONTALE BAGGIOLO 1:25

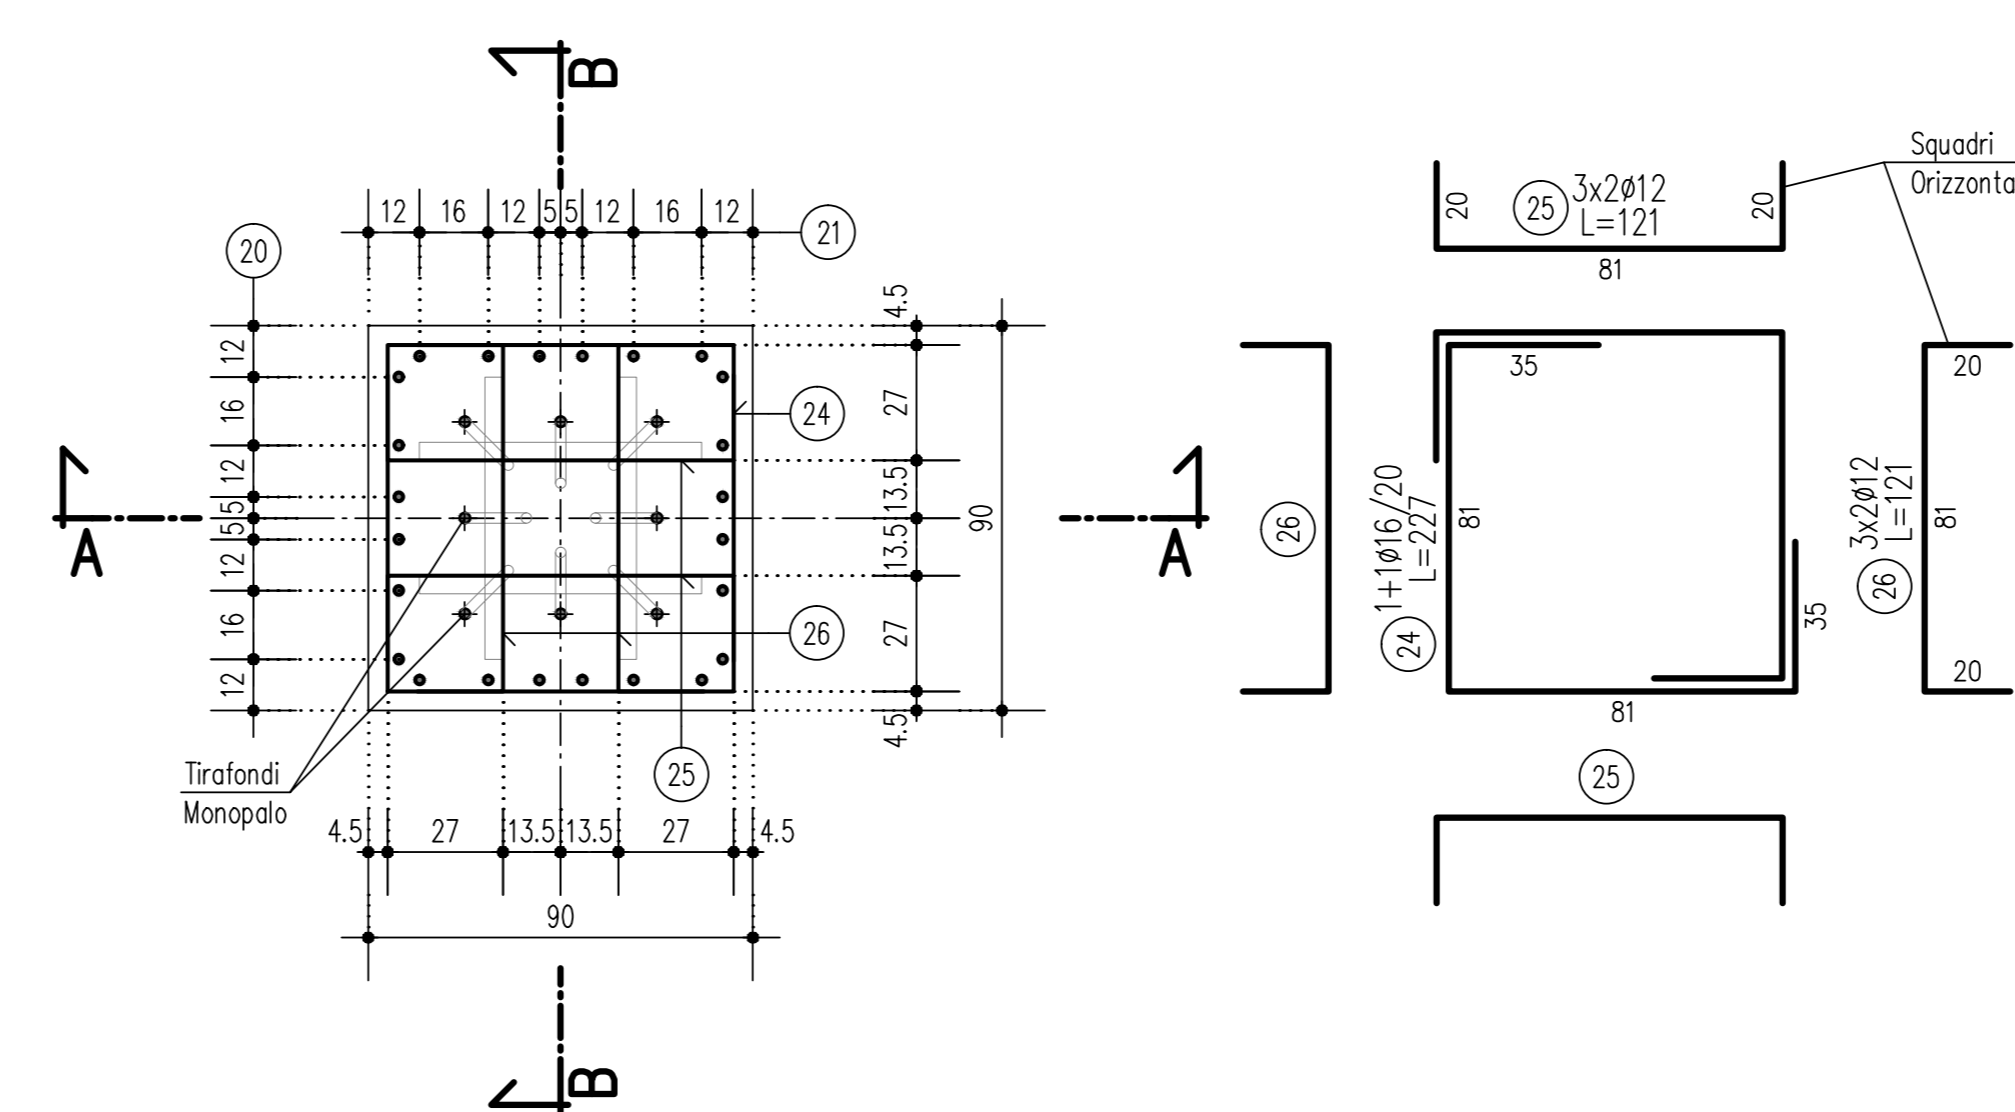


ELABORATI DI RIFERIMENTO

DESCRIZIONE

CODICE


NOTE

- TUTTE LE MISURE SONO ESPRESSE IN CENTIMETRI
- GLI ANGOLI DI PIEGATURA E POSIZIONAMENTO DELLE BARRE SONO ESPRESSE IN GRADI SESSADECIMALI
- DIAMETRO MANDRINO DI PIEGATURA BARRE :  $\phi \leq 16\text{mm} = 4\phi$   
 $\phi > 16\text{mm} = 7\phi$
- LE DIMENSIONI INDICATE PER LA SAGOMA DELLE BARRE SONO QUELLE ESTERNE MASSIME (SALVO DIVERSA INDICAZIONE SPECIFICA)

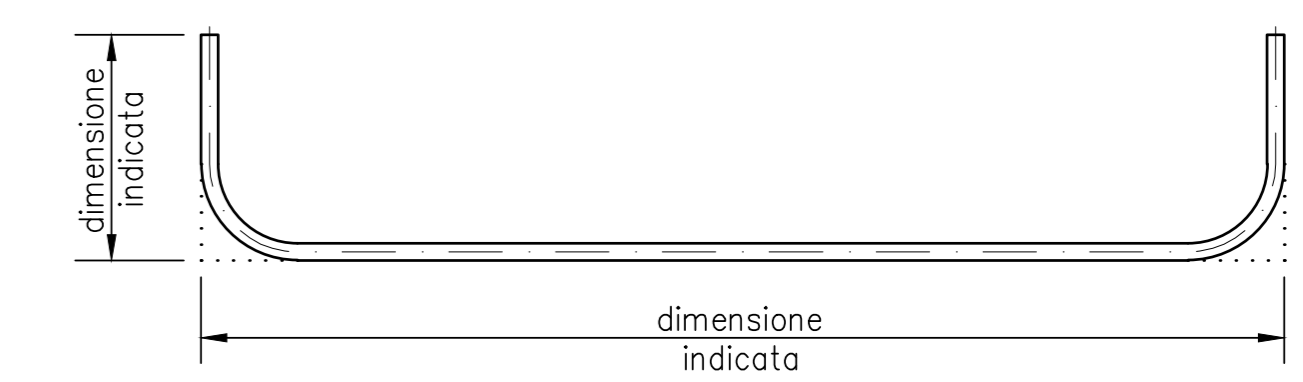

CARATTERISTICHE DEI MATERIALI

- PER CARATTERISTICHE DEI MATERIALI VEDERE ELABORATO :  
0-PARTE GENERALE / 00-GENERALE / 00001-ELABORATI GENERALI  
PRESCRIZIONI MATERIALI E NOTE GENERALI  
CODICE : 00000 - 00 00 0 0 00 00000 00 00 000 00

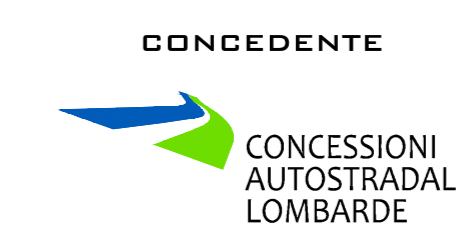

CUP E31B05000390007

**COLLEGAMENTO AUTOSTRADALE  
DI CONNESSIONE TRA LE CITTÀ DI  
BRESCIA E MILANO**

PROCEDURA AUTORIZZATIVA D. LGS 163/2006  
DELIBERA C.I.P.E. DI APPROVAZIONE DEL PROGETTO DEFINITIVO N° 19/2016

**INTERCONNESSIONE A35-A4  
PROGETTO ESECUTIVO**

**0-PARTE GENERALE  
00-GENERALE  
00002 - ELABORATI GENERALI  
SEGNALETICA VERTCALE - FONDAZIONE PER MONOPALO TIPO "C"  
ARMATURA**

PROGETTAZIONE:



VERIFICA:

IL PROGETTISTA RESPONSABILE INTEGRAZIONE  
PRESTAZIONI SPECIALISTICHE  
**IMPRESA PIZZAROTTI e C. S.p.A.**  
Via M. Inghilterra 10/12  
Ordine degli Ingegneri di Parma N. 821

IN DIRETTORE TECNICO  
**IMPRESA PIZZAROTTI e C. S.p.A.**  
Via Ing. Scavini Del Balzo  
Ordine degli Ingegneri di Potenza N. 631

I.D.	IDENTIFICAZIONE ELABORATO										DATA		
	EMIT.	TIPO	CASE	RELA.	LETTORE	OPERA	PROG. OPERA	TRATTO	PARTI	PREZZI		PARTI DOCC.	STATO
66113	04	AR	E	I	11	00	002	00	00	00	00	A	00
													LUGLIO 2016
													RECANI VARIE

ELABORAZIONE PROGETTUALE	REVISIONE								
	N. REV.	DESCRIZIONE	DATA	REDATTO	DATA	CONTROLLATO	DATA	APPROVATO	
IL PROGETTISTA <b>PIACENTIN INGEGNERI s.r.l.</b> Via M. Inghilterra 10/12 Ordine degli Ingegneri di Bologna N. 4152	A	00	EMESIONE	20/07/16	PIACENTIN	20/07/16	MAZZOLI	20/07/16	MAZZOLI

