SCHEMI POSIZIONAMENTO SEGNALETICA VERTICALE AUTOSTRADALE

BARRIERA AUTOSTRADALE IN ENTRATA

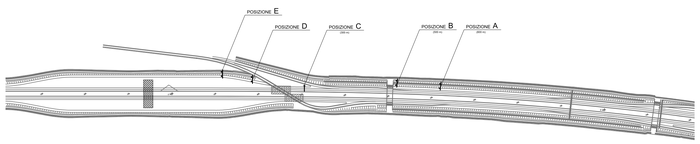

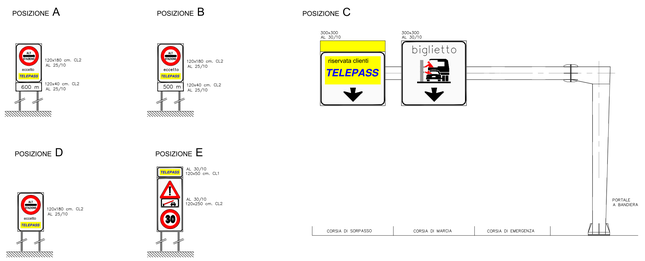

BARRIERA AUTOSTRADALE IN USCITA

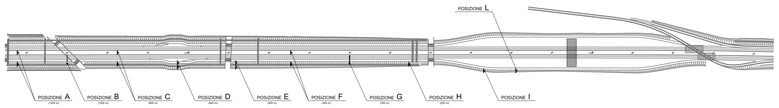

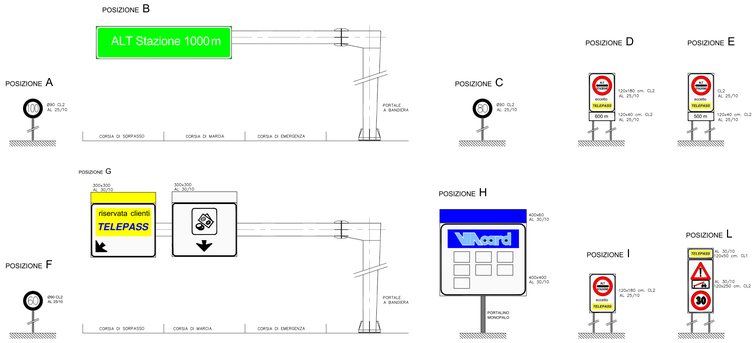

AREE DI SVINCOLO

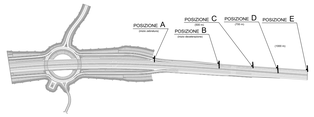

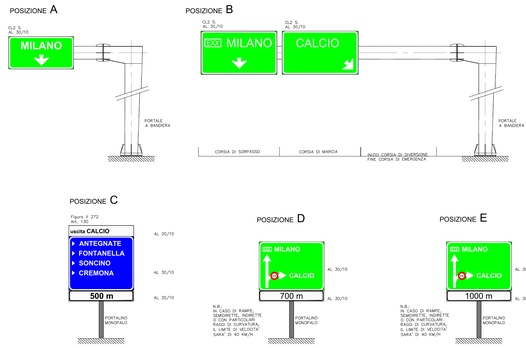

INTERSEZIONE ESTERNA ALL'AREA DI SVINCOLO

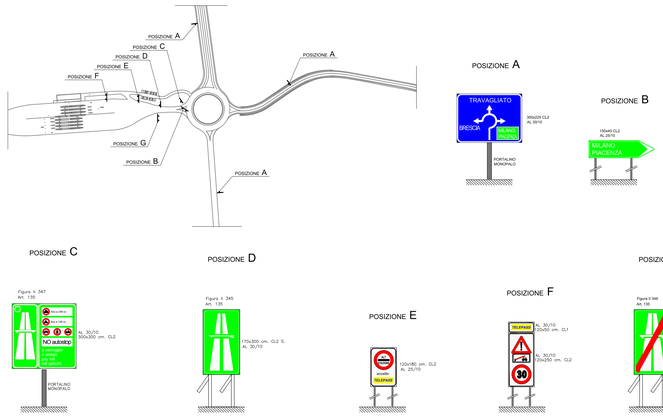

NUMERAZIONE DEI CAVALCAVIA SU PALO

scala 1:100

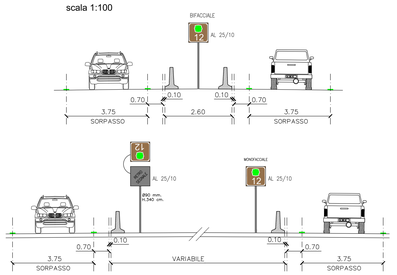

PROGRESSIVA DISTANZIOMETRICA SU PALO

scala 1:100

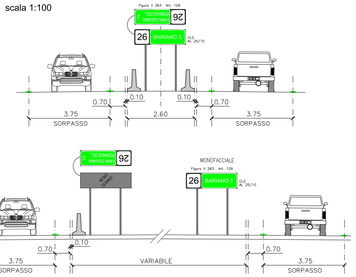

SEGNALETICA BARRIERA DI ESAZIONE

IN USCITA

IN ENTRATA

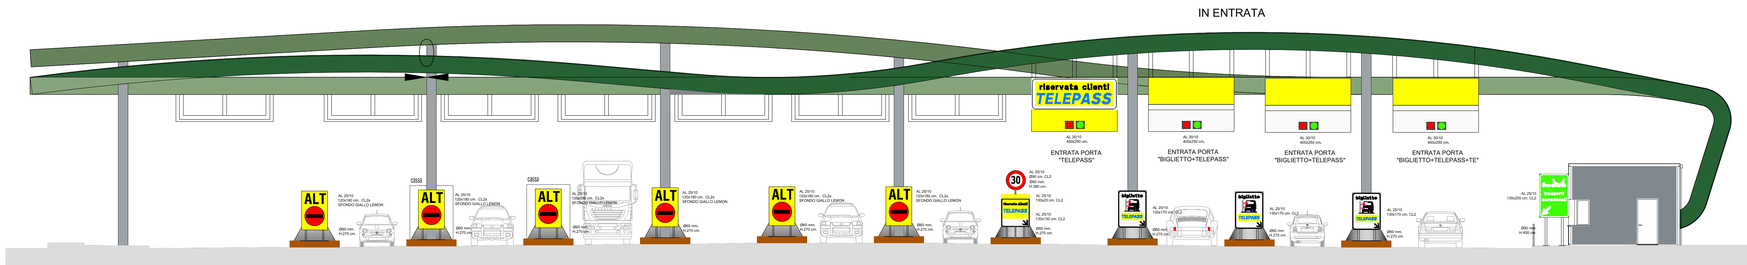

ELABORATI DI RIFERIMENTO

DESCRIZIONE	CODICE

NOTE

LEGENDA

CARATTERISTICHE DEI MATERIALI

CONCEDENTE
CONCESSIONI AUTOSTRADALI LOMBARDE

CONCESSIONARIA
SOCIETÀ DI PROGETTO BREBEMI SPA

CUP E31B05000390007

COLLEGAMENTO AUTOSTRADALE DI CONNESSIONE TRA LE CITTA' DI BRESCIA E MILANO

PROCEDURA AUTORIZZATIVA D. LGS 163/2006
DELIBERA C.I.P.E. DI APPROVAZIONE DEL PROGETTO DEFINITIVO N° 19/2016

INTERCONNESSIONE A35-A4 PROGETTO ESECUTIVO

0 - PARTE GENERALE
00 - GENERALE
00002 - ELABORATI TIPOLOGICI
SEGNALETICA VERTICALE
DETTAGLI - TAVOLA 2/2

PROGETTAZIONE:
interconnessione SCARL

IL PROGETTISTA RESPONSABILE INTEGRAZIONE PRESTAZIONI SPECIALISTICHE
MARCELLA PIZZAROTTI e C. S.p.A.
Dott. Ing. Andrea BOLOLA
Ordine degli Ingegneri di Parma N. 821

IN DIRETTORE TECNICO
MARCELLA PIZZAROTTI e C. S.p.A.
Dott. Ing. Sandro Del Rizzo
Ordine degli Ingegneri di Palermo N. 631

VERIFICA :

APPROVATO SOTTO

I.D.	IDENTIFICAZIONE ELABORATO															DATA:
	SOCIETÀ	TIPO	FASE	N.A.	LOTTO	SPERA	PROG. SPERA	TRATTA	CANTR.	PROGR.	PARTE KML	STATO	REV.	SCALA:	LUGLIO 2016
66115	04	PA	E	I	I1	00	002	00	00	013	00	A	00	VARIE	

ELABORAZIONE PROGETTUALE

IL PROGETTISTA
PIACENTINI INGEGNERI s.r.l.
Dott. Ing. Mauro Piacentini
Ordine degli Ingegneri di Bologna N. 4152

REVISIONE							
N.	REV.	DESCRIZIONE	DATA	REDATTO	DATA	CONTROLLATO	DATA	APPROVATO
1	00	EMISSIONE	29/07/2016		29/07/2016		29/07/2016	

IL CONCEDENTE
CONCESSIONI AUTOSTRADALI LOMBARDE

IL CONCESSIONARIO
Società di Progetto Brebemi S.p.A.

IL PRESENTE DOCUMENTO NON PUÒ ESSERE COPIATO, RIPRODOTTO O ALTRIMENTI PUBBLICATO, IN TUTTO O IN PARTE, SENZA IL CONSENSO SCRITTO DELLA SAP BREBEMI S.P.A.. OGNI UTILIZZO NON AUTORIZZATO SARA' PERSEGUITO A NORMA DI LEGGE.
THIS DOCUMENT MAY NOT BE COPIED, REPRODUCED OR PUBLISHED, EITHER IN PART OR IN ITS ENTIRETY, WITHOUT THE WRITTEN PERMISSION OF SAP BREBEMI S.P.A.. UNAUTHORIZED USE WILL BE PROSECUTED BY LAW.