

Le strisce longitudinali servono per separare i sensi di marcia o le corsie di marcia, per delimitare la carreggiata ovvero per incanalare i veicoli verso determinate direzioni. La larghezza minima della striscia longitudinale è quella di marcia, e' di 15 cm per le autostrade e per le strade extrurbane principali, di 12 cm per le strade extrurbane secondarie, urbane di scorrimento e urbane di quartiere e 10 cm per le strade locali.  
La lunghezza minima per le strisce longitudinali di marcia è di 25cm per le autostrade e le strade extrurbane principali, di 15cm per le corsie delle autostrade e delle extrurbane principali, per le extrurbane secondarie, urbane di scorrimento ed urbane di quartiere e di 12cm per le strade locali.

**SEGNALETICA ORIZZONTALE**

**STRISCE LONGITUDINALI**

- Striscia di margine della carreggiata Art.138-141 (Art.40 Cod. Str.)  
 - STRISCIA TIPO 1
- Striscia di margine della carreggiata in corsie di accessi laterali Art.138-141 (Art.40 Cod. Str.)  
 - STRISCIA TIPO 2
- Striscia di separazione dei sensi di marcia e/o margine carreggiata Art.138-139-141 (Art.40 Cod. Str.)  
 - STRISCIA TIPO 3
- Striscia di separazione dei sensi di marcia e delle corsie di marcia con velocità superiore a 110 km/h Art.138-139 (Art.40 Cod. Str.)  
 - STRISCIA TIPO 4
- Striscia di separazione dei sensi di marcia e delle corsie di marcia con velocità di progetto tra 50 e 110 km/h Art.138-139 (Art.40 Cod. Str.)  
 - STRISCIA TIPO 5
- Striscia di preavviso all'approssimarsi di una striscia continua Art.138-139 (Art.40 Cod. Str.)  
 - STRISCIA TIPO 5b
- Striscia di separazione dei sensi di marcia e delle corsie di marcia con velocità non superiore a 50 km/h o in galleria Art.138-139 (Art.40 Cod. Str.)  
 - STRISCIA TIPO 6
- Striscia di separazione dei sensi di marcia e delle corsie di marcia con velocità non superiore a 50 km/h o in galleria Art.138-139 (Art.40 Cod. Str.)  
 - STRISCIA TIPO 6b
- Striscia per delimitare le corsie di accelerazione e decelerazione Art.138-139 (Art.40 Cod. Str.)  
 - STRISCIA TIPO 7
- Striscia di margine, per interruzione di linee continue in corrispondenza di accessi laterali o di passi carrabili Art.138-139 (Art.40 Cod. Str.)  
 - STRISCIA TIPO 8
- Striscia di margine della carreggiata stradale locali e/o separazione sensi di marcia Art.138-139-141 (Art.40 Cod. Str.)  
 - STRISCIA TIPO 8a
- Striscia di margine della carreggiata stradale locali e/o separazione sensi di marcia Art.138-139-141 (Art.40 Cod. Str.)  
 - STRISCIA TIPO 9
- Striscia di separazione dei sensi di marcia strade locali Art.138-141 (Art.40 Cod. Str.)  
 - STRISCIA TIPO 10
- Striscia di separazione dei sensi di marcia strade locali Art.138-141 (Art.40 Cod. Str.)  
 - STRISCIA TIPO 11

**SEGNALETICA ORIZZONTALE**

**RAMPE DI SVINCOLO**

- RAMPE UNIDIREZIONALI
- Striscia di margine della carreggiata Art.138-141 (Art.40 Cod. Str.)  
 - STRISCIA TIPO 12
- RAMPE BIDIREZIONALI
- Striscia di margine della carreggiata Art.138-141 (Art.40 Cod. Str.)  
 - STRISCIA TIPO 13
- Striscia di separazione dei sensi di marcia Art.138-139 (Art.40 Cod. Str.)  
 - STRISCIA TIPO 14
- STRISCIA TIPO 15
- STRISCIA TIPO 16
- STRISCIA TIPO 17
- STRISCIA TIPO 18

**SEGNALETICA ORIZZONTALE**




**AREE DI PARCHEGGIO**

- Striscia di delimitazione degli stalli di sosta o per la sosta riservata Art.149 (Art.40 Cod. Str.)  
 - STRISCIA TIPO 15

**SEGNALETICA ORIZZONTALE**

**CASELLO AUTOSTRADALE**

- Schacchettoni di separazione delle corsie di marcia di colore blu o giallo  
 - STRISCIA TIPO 16
- Striscia di separazione delle corsie di marcia di colore blu o giallo  
 - STRISCIA TIPO 17
- Striscia di margine della carreggiata di colore blu o giallo  
 - STRISCIA TIPO 18


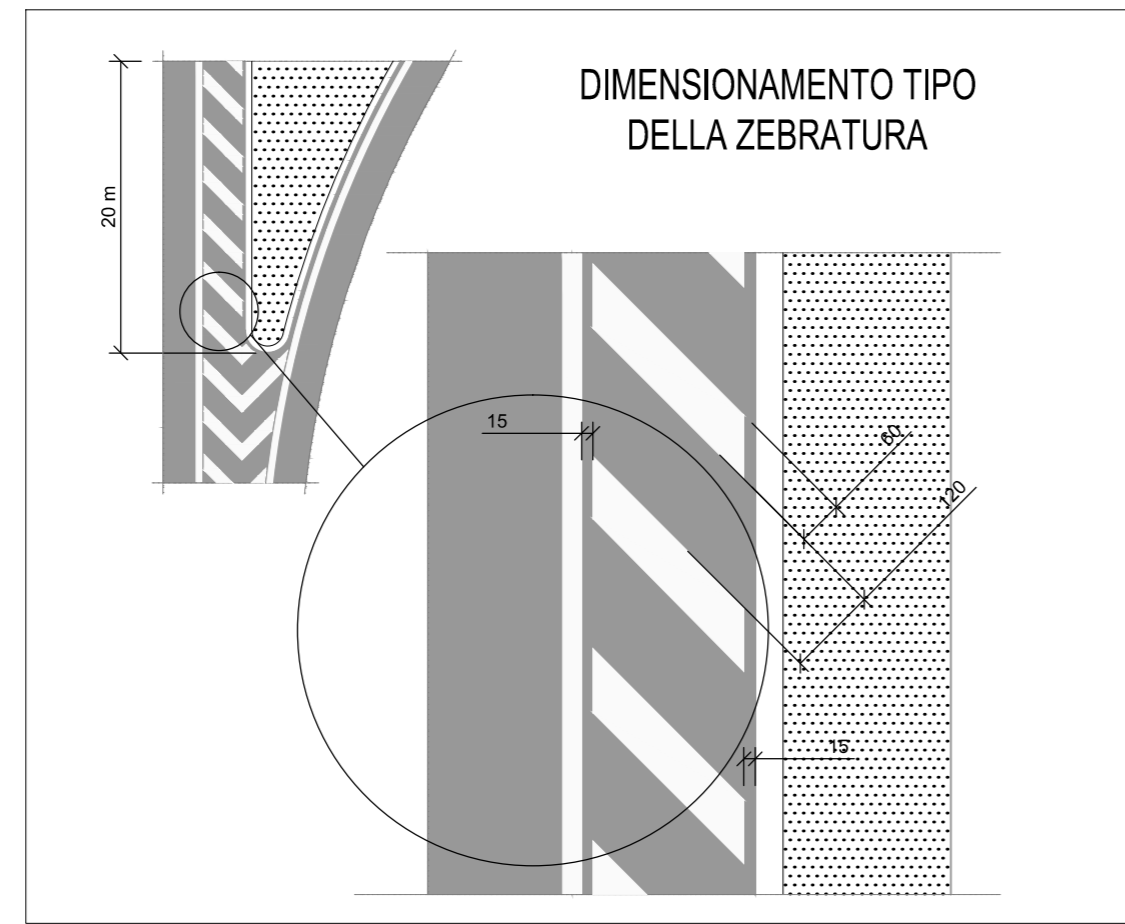
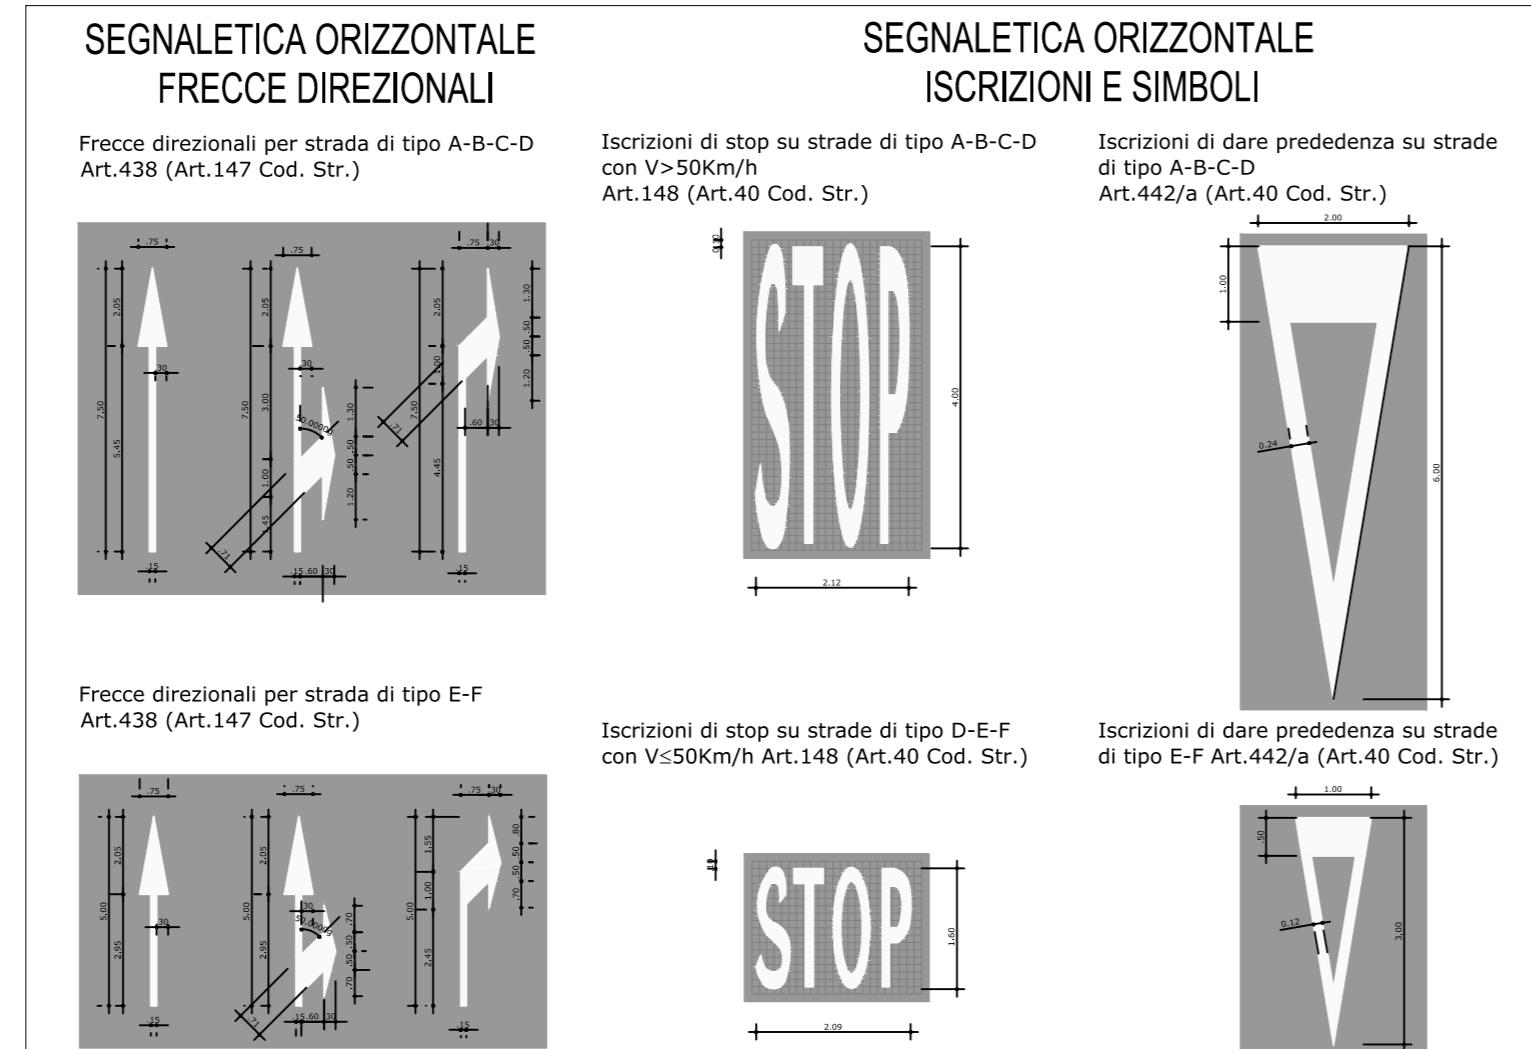
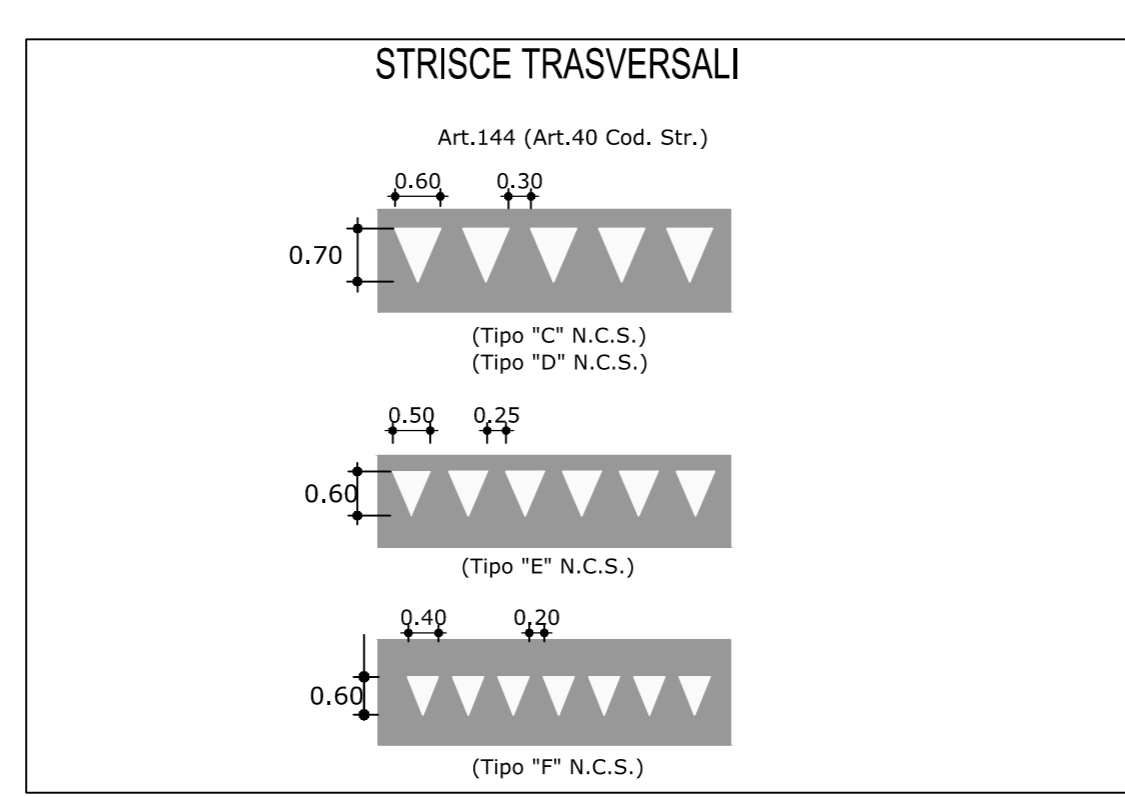


**SEGNALETICA A BARRIERE E CASELLI**

descrizione	altezza
STRISCIA BLU CUSPIDI	0,15
STRISCIA GIALLA CUSPIDI	0,15
STRISCIA BIANCA CUSPIDI	0,15
STRISCIA DOPPIA	0,15
TRATTEGGI 3,00-3,00 BIANCHI	0,15
SCACCHETTONI 3,00-3,00 BLU	0,25
SCACCHETTONI 3,00-3,00 GIALLI	0,25
PUNTA BLU	0,25
PUNTA GIALLA	0,25

**SEGNALETICA SU NASTRO**



descrizione	altezza
TRATTEGGI 4,50-7,50 BIANCHI	0,15
STRISCIA BIANCA	0,25

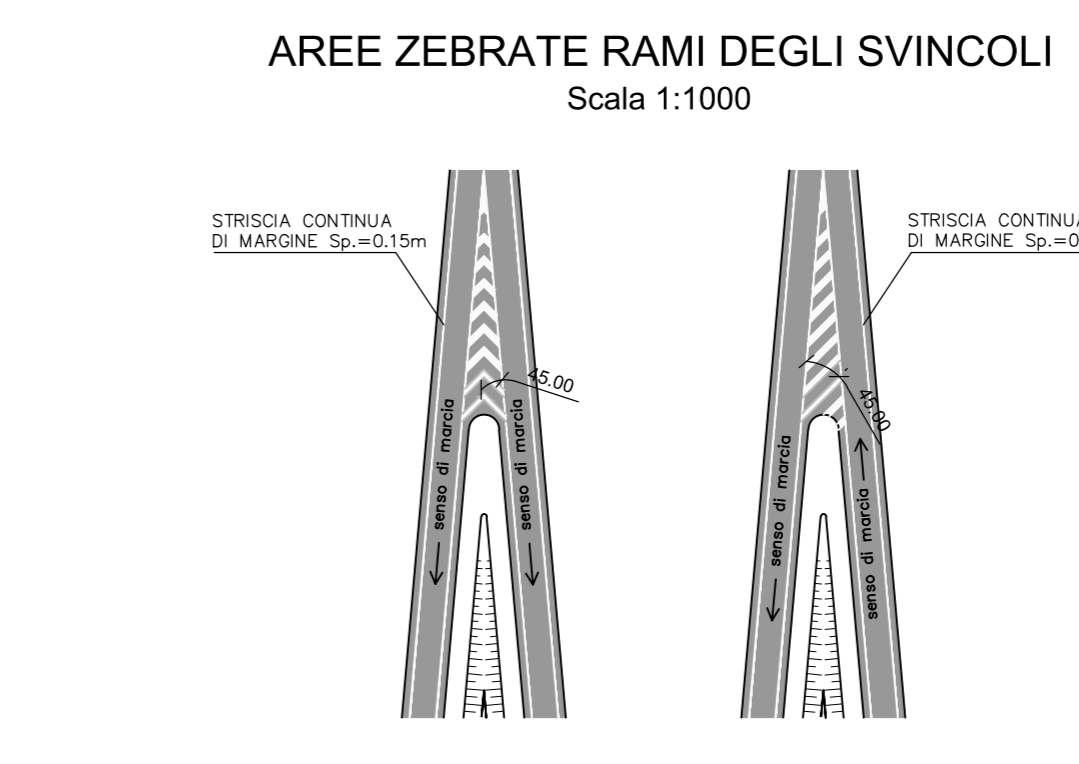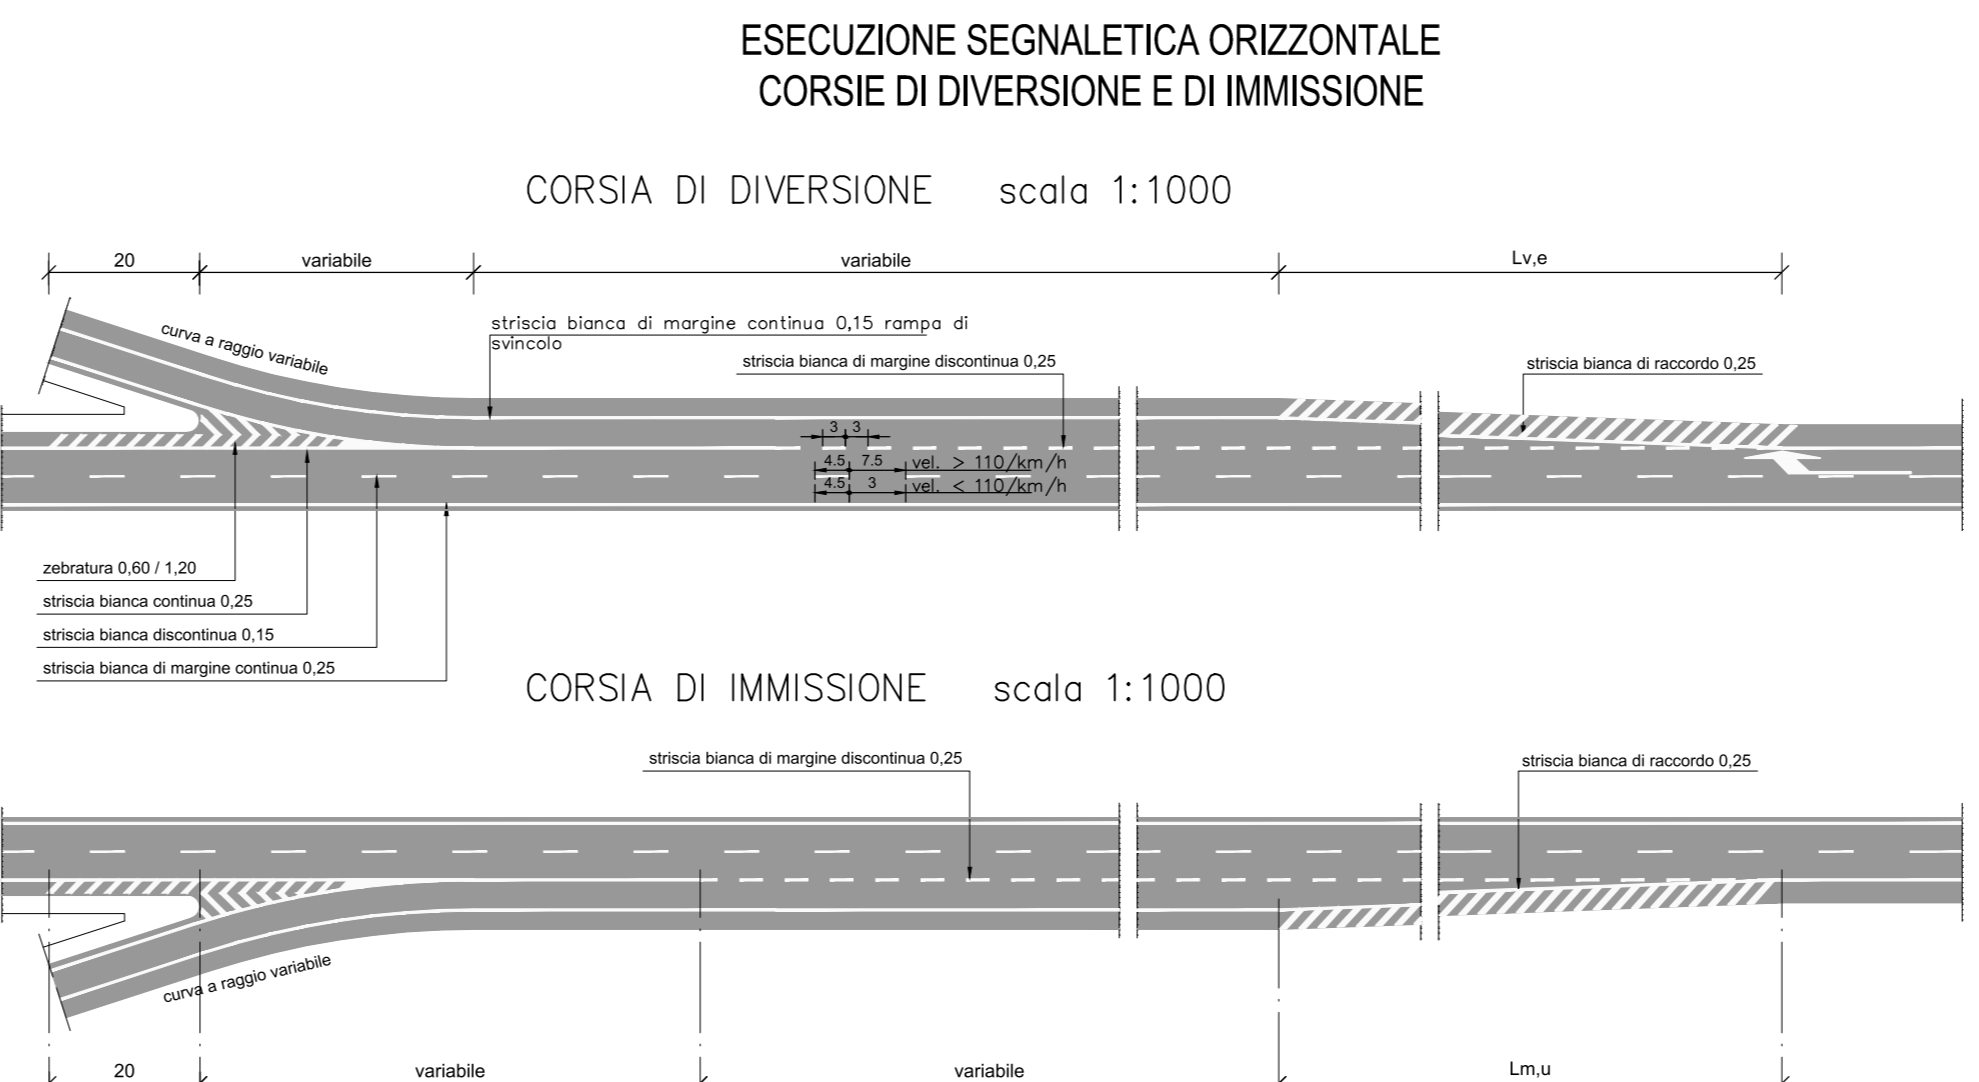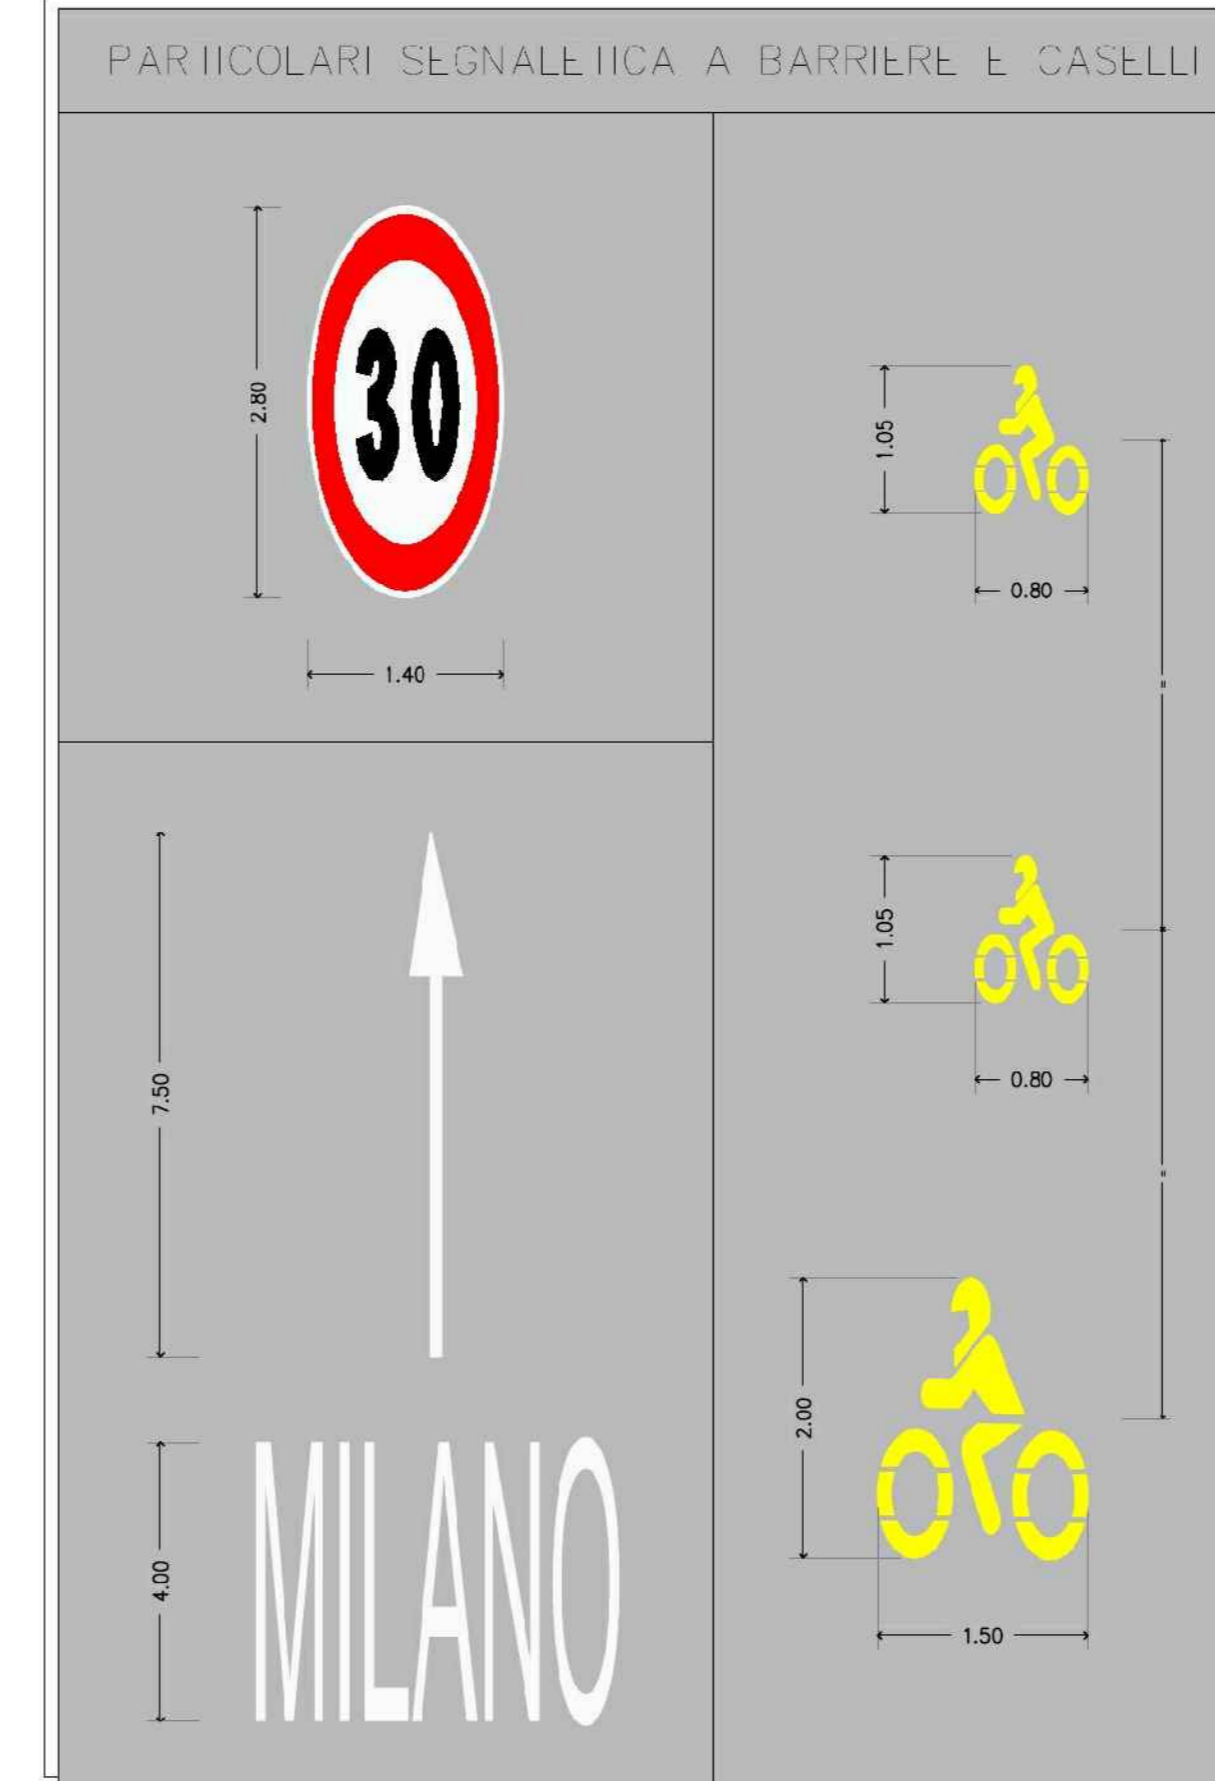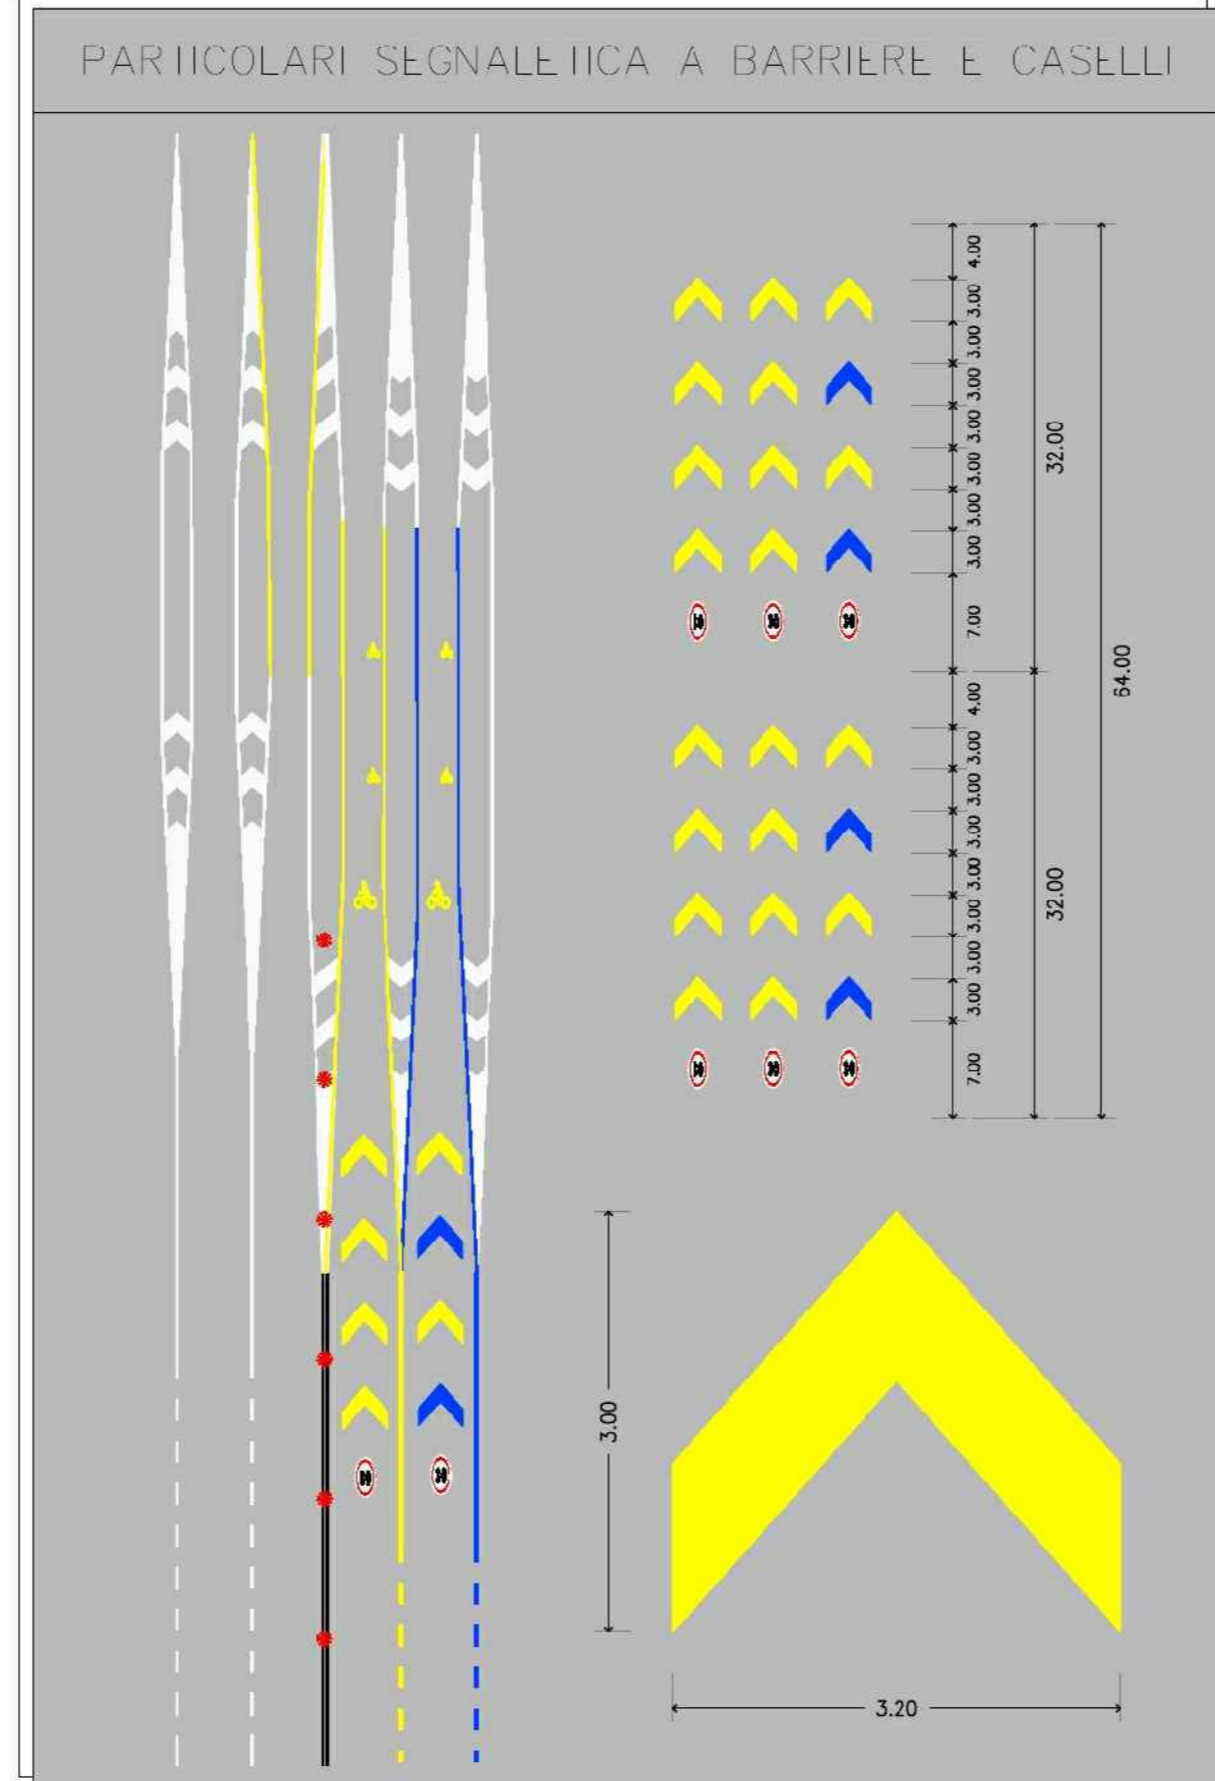

Velocità di progetto Vp [km/h]	Lunghezza del tratto di raccordo Lv [m]
Vp > 80	75
Vp < 80	50

Velocità di progetto Vp [km/h]	Lunghezza del tratto di manovra Lm [m]
40	20
60	40
80	60
100	75
≥ 120	90

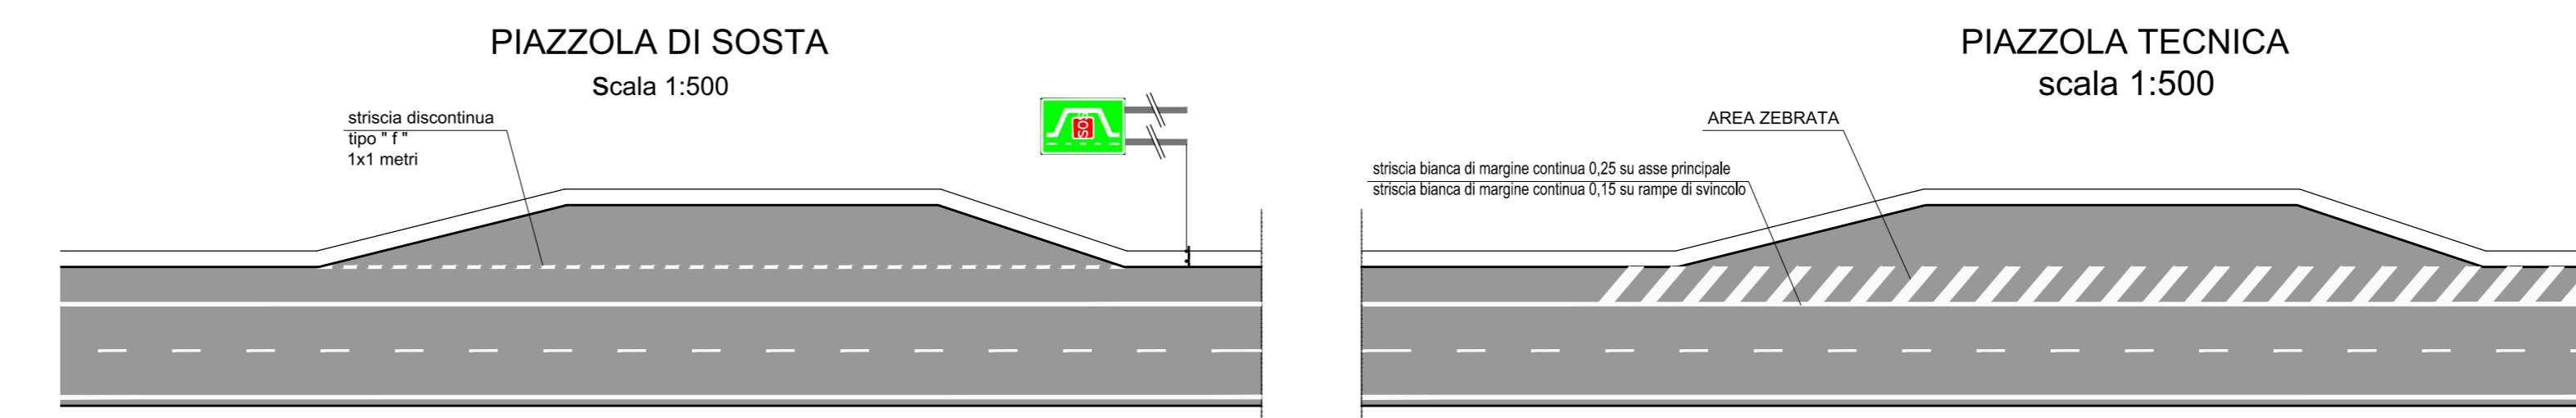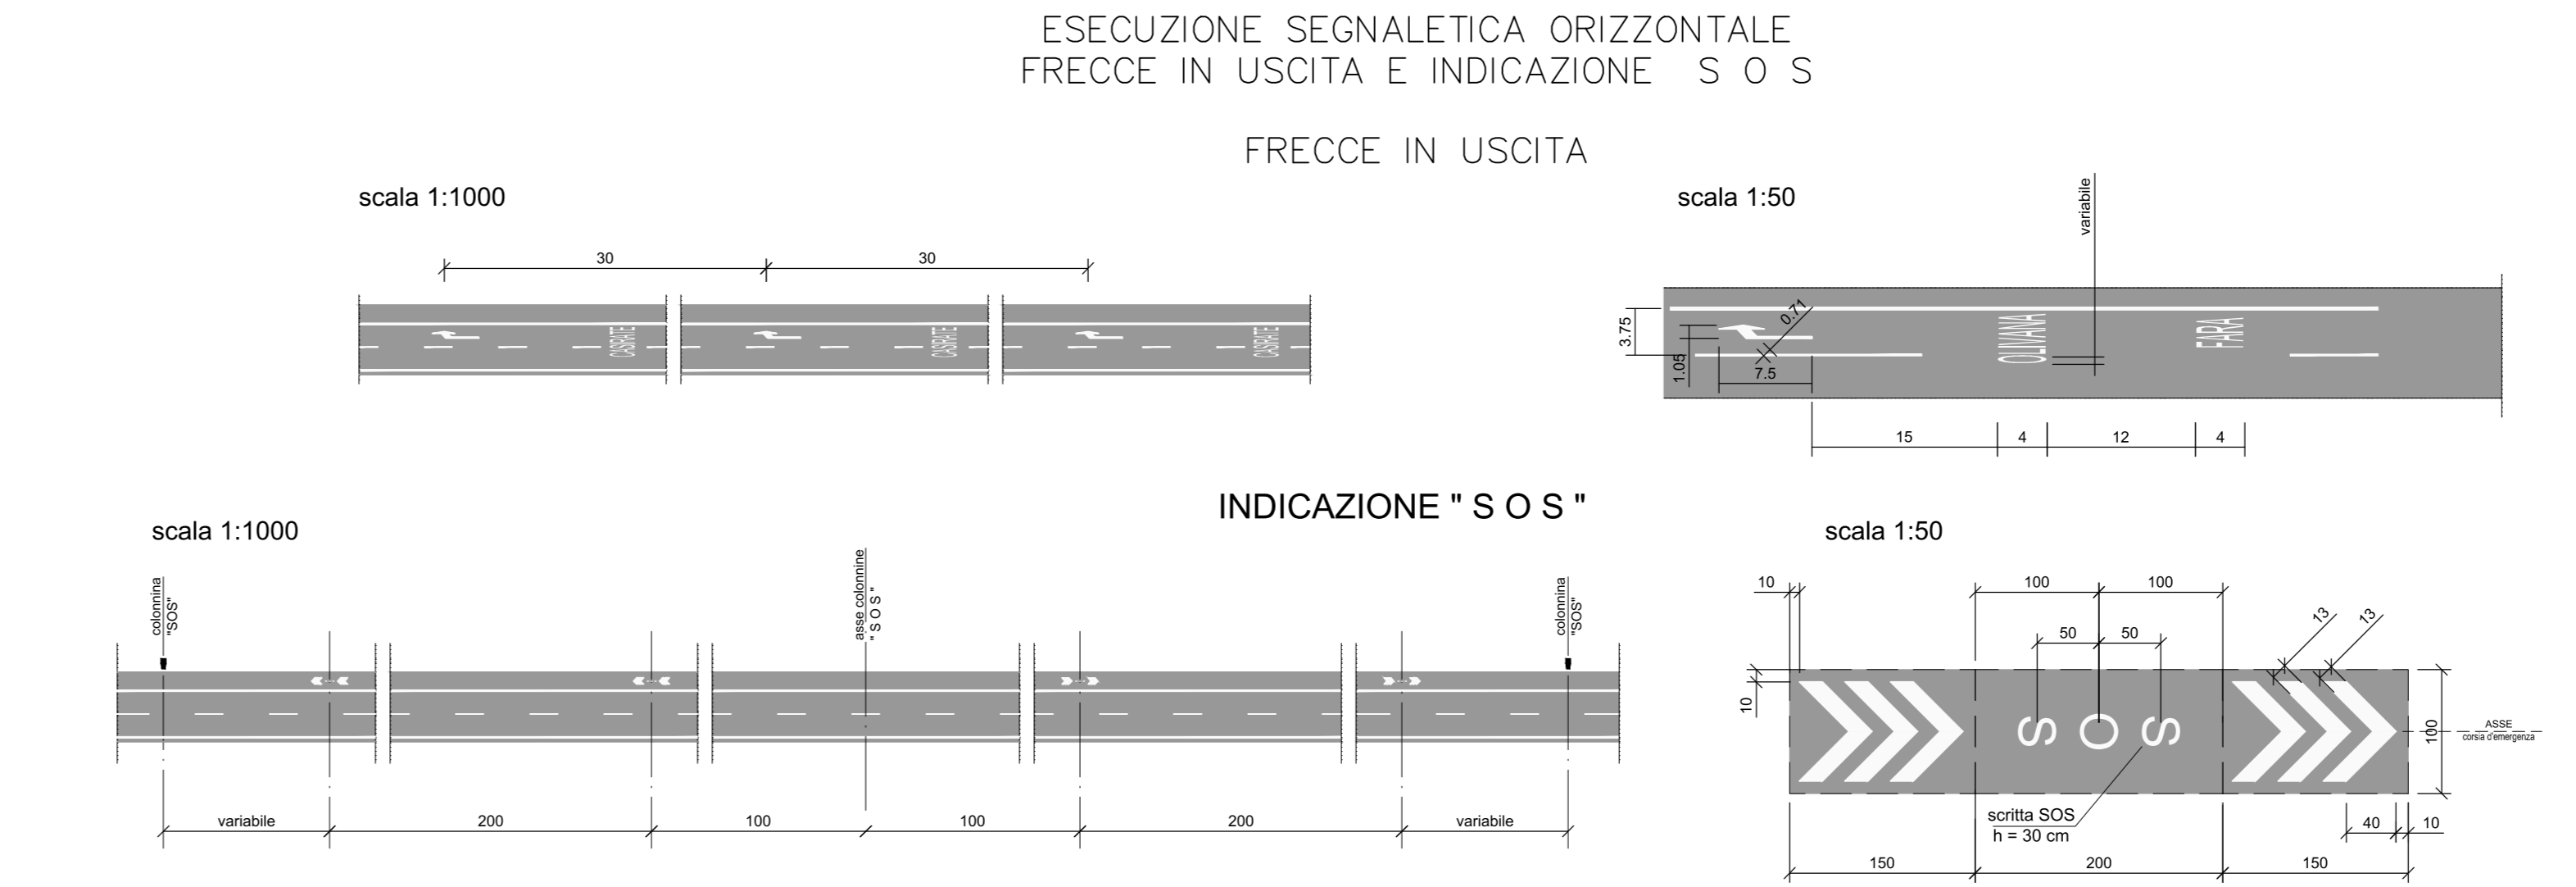

**ELABORATI DI RIFERIMENTO**

DESCRIZIONE	CODICE

**NOTE**

**LEGENDA**

**CARATTERISTICHE DEI MATERIALI**

**CONCEDENTE**  
CONCESSIONARI AUTOSTRADALI LOMBARDE

**CONCESSIONARIA**  
SOCIETÀ DI PROGETTO BREBEMI SPA

CUP E31B05000390007

**COLLEGAMENTO AUTOSTRADALE DI CONNESSIONE TRA LE CITTÀ DI BRESCIA E MILANO**

PROCEDURA AUTORIZZATIVA D. LGS 163/2006  
DELIBERA G.I.P.E. DI APPROVAZIONE DEL PROGETTO DEFINITIVO N° 19/2016

**INTERCONNESSIONE A35-A4**

**PROGETTO ESECUTIVO**

**0 - PARTE GENERALE**

**00002 - ELABORATI TIPOLOGICI**

**SEGNALETICA ORIZZONTALE**

**DETTAGLI**

PROGETTAZIONE: **interconnessione** S.p.A.

VERIFICA: **APPROVATO BDT**

IL PROGETTISTA RESPONSABILE INTERAZIONE PRESSIONE SPECIALISTE: **MIRIAM PIZZAROTTI & C. S.p.A.**  
C.S.A. Via Milano, 100 - 20121 Milano - Italia  
Ordine degli Ingegneri di Parma N. 821

IN DIRETTORE TECNICO: **MIRIAM PIZZAROTTI & C. S.p.A.**  
C.S.A. Via Milano, 100 - 20121 Milano - Italia  
Ordine degli Ingegneri di Parma N. 821

I.D.		IDENTIFICAZIONE ELABORATO		PROVA		DATA	
NUMERO	DATA	NUMERO	DATA	NUMERO	DATA	NUMERO	DATA
66116	04 PA E I	11	00 002 00 00	014	00 A 00		

ELABORAZIONE PROGETTUALE		REVISIONE			
N.	DATA	DESCRIZIONE	DATA	PRELATA	APPROVATA

IL CONCESSIONARIO: **CONCESSIONARI AUTOSTRADALI LOMBARDE**

IL CONCESSIONARIO: **SOCIETÀ DI PROGETTO BREBEMI SPA**