




PROSPETTO MODULO PORTA – LATO SORGENTE
SCALA 1:20

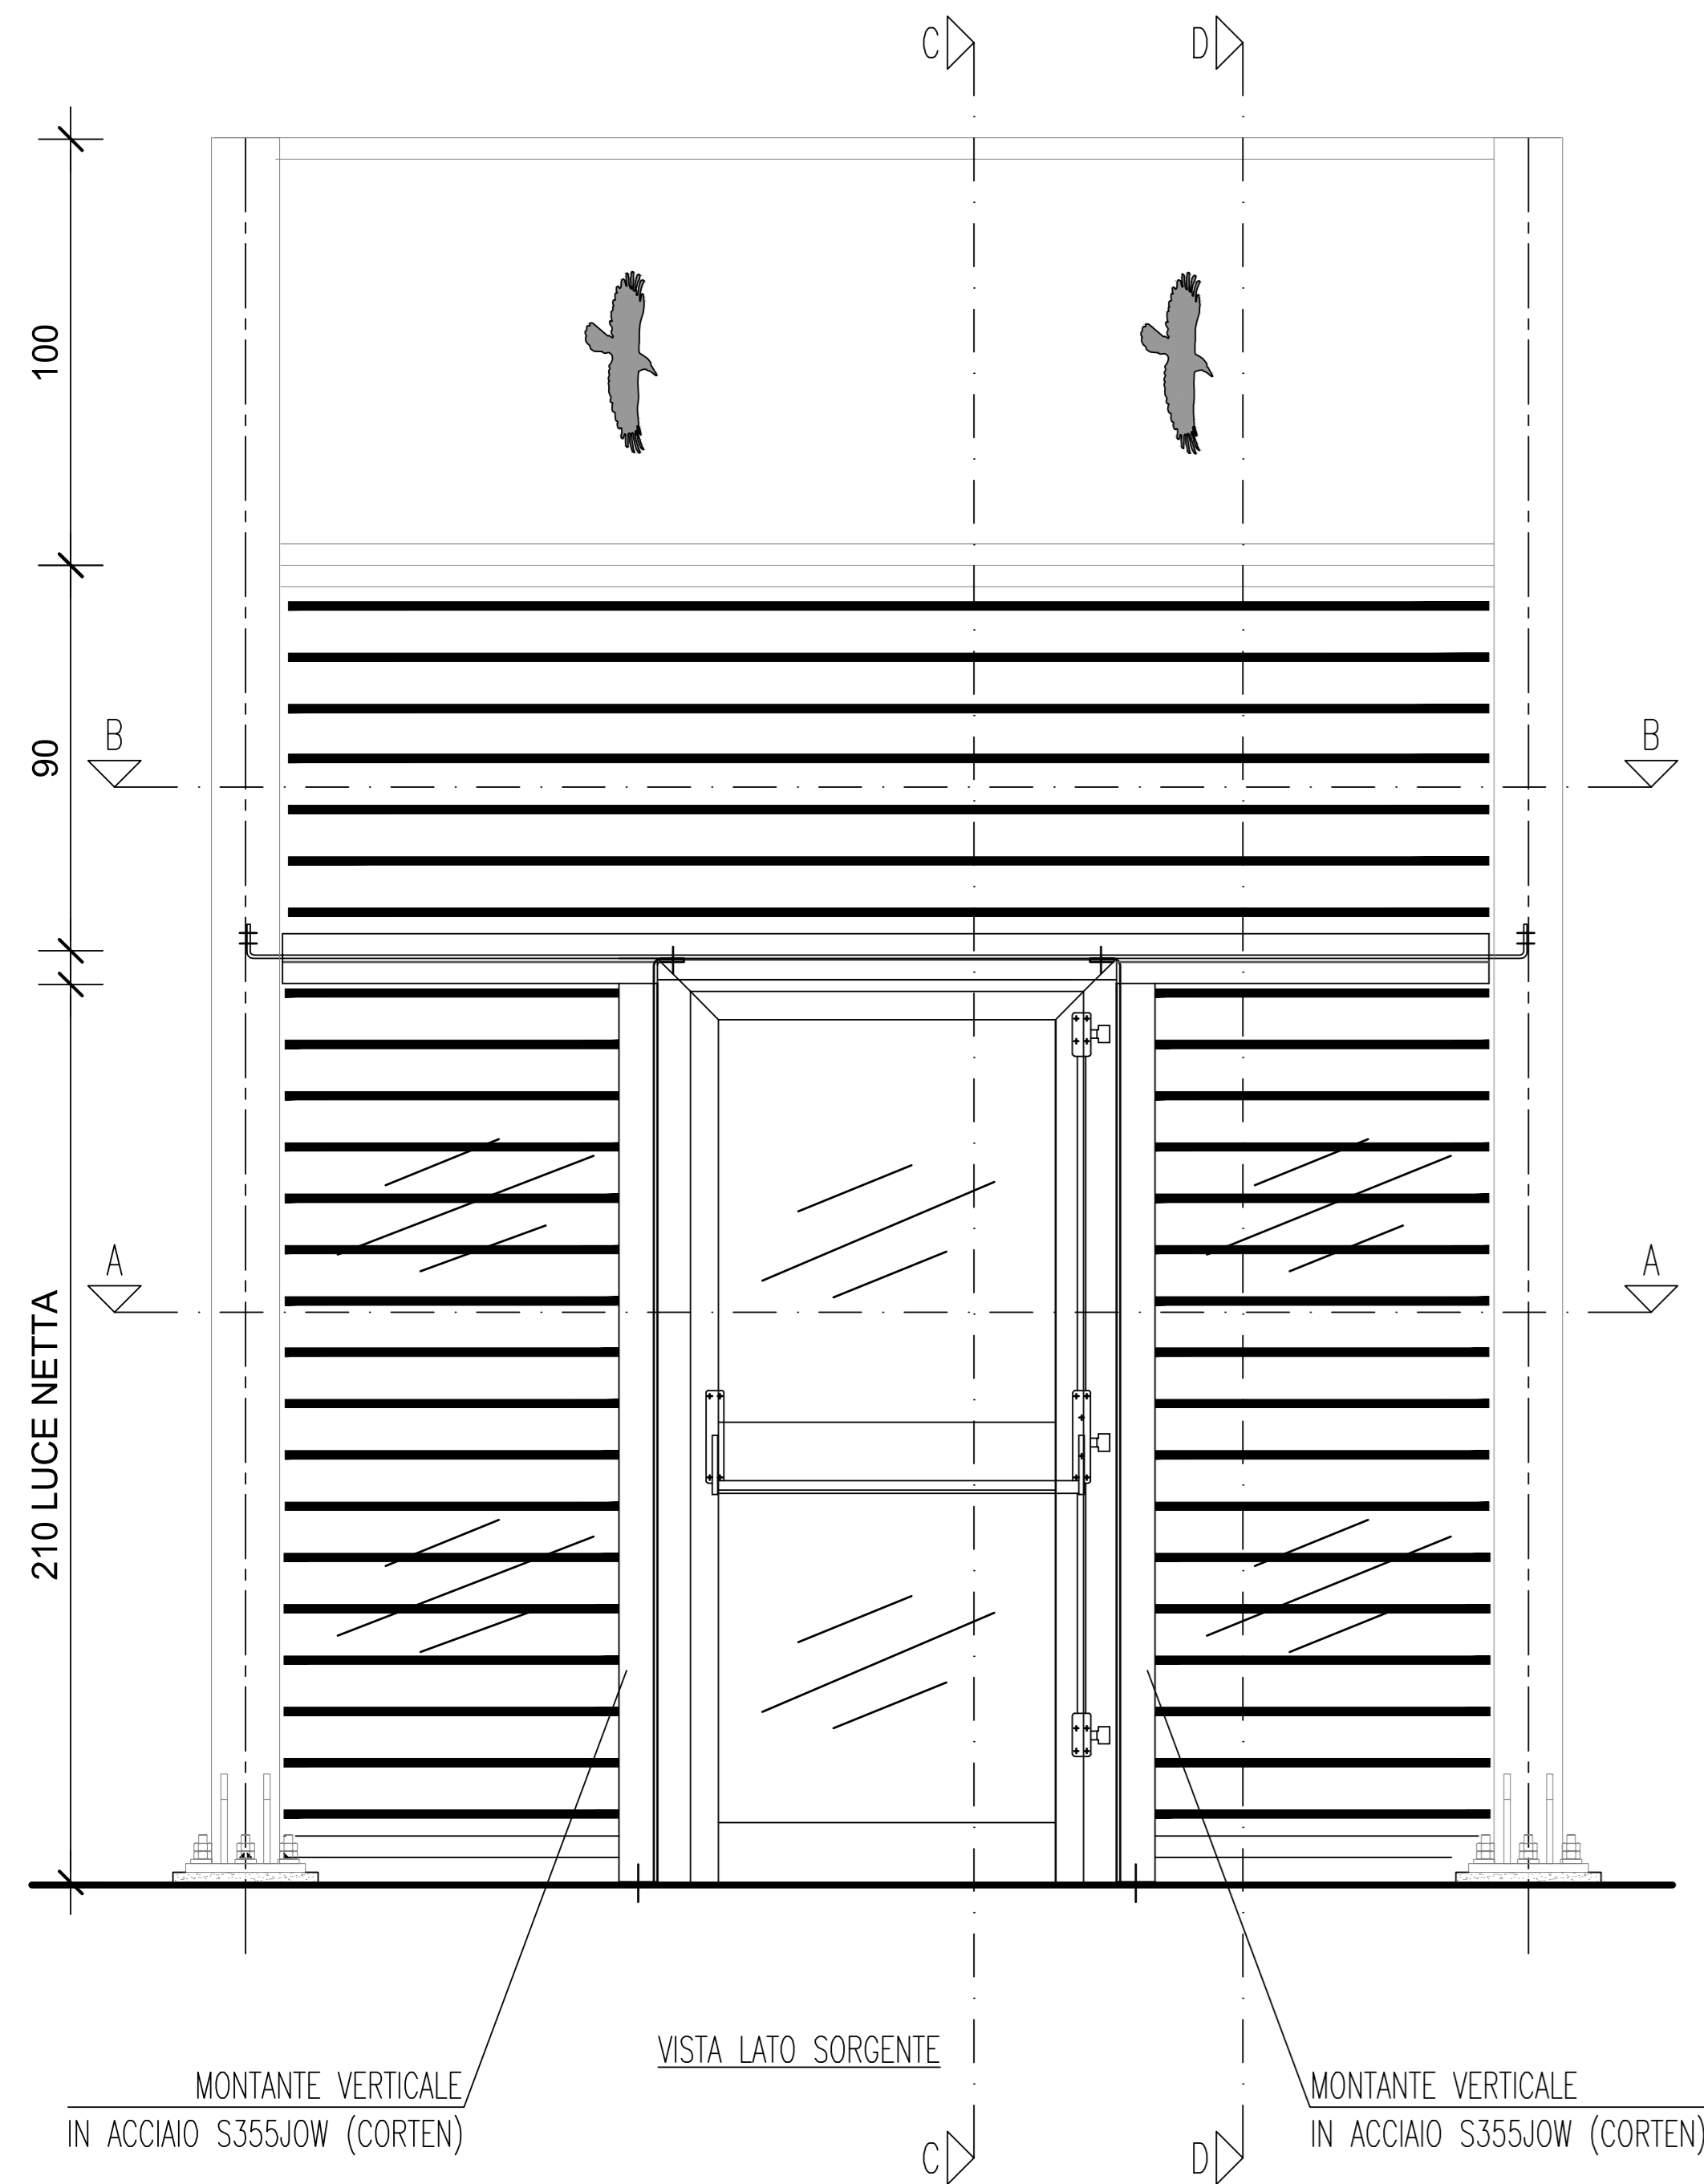

SEZIONE C-C
SCALA 1:20

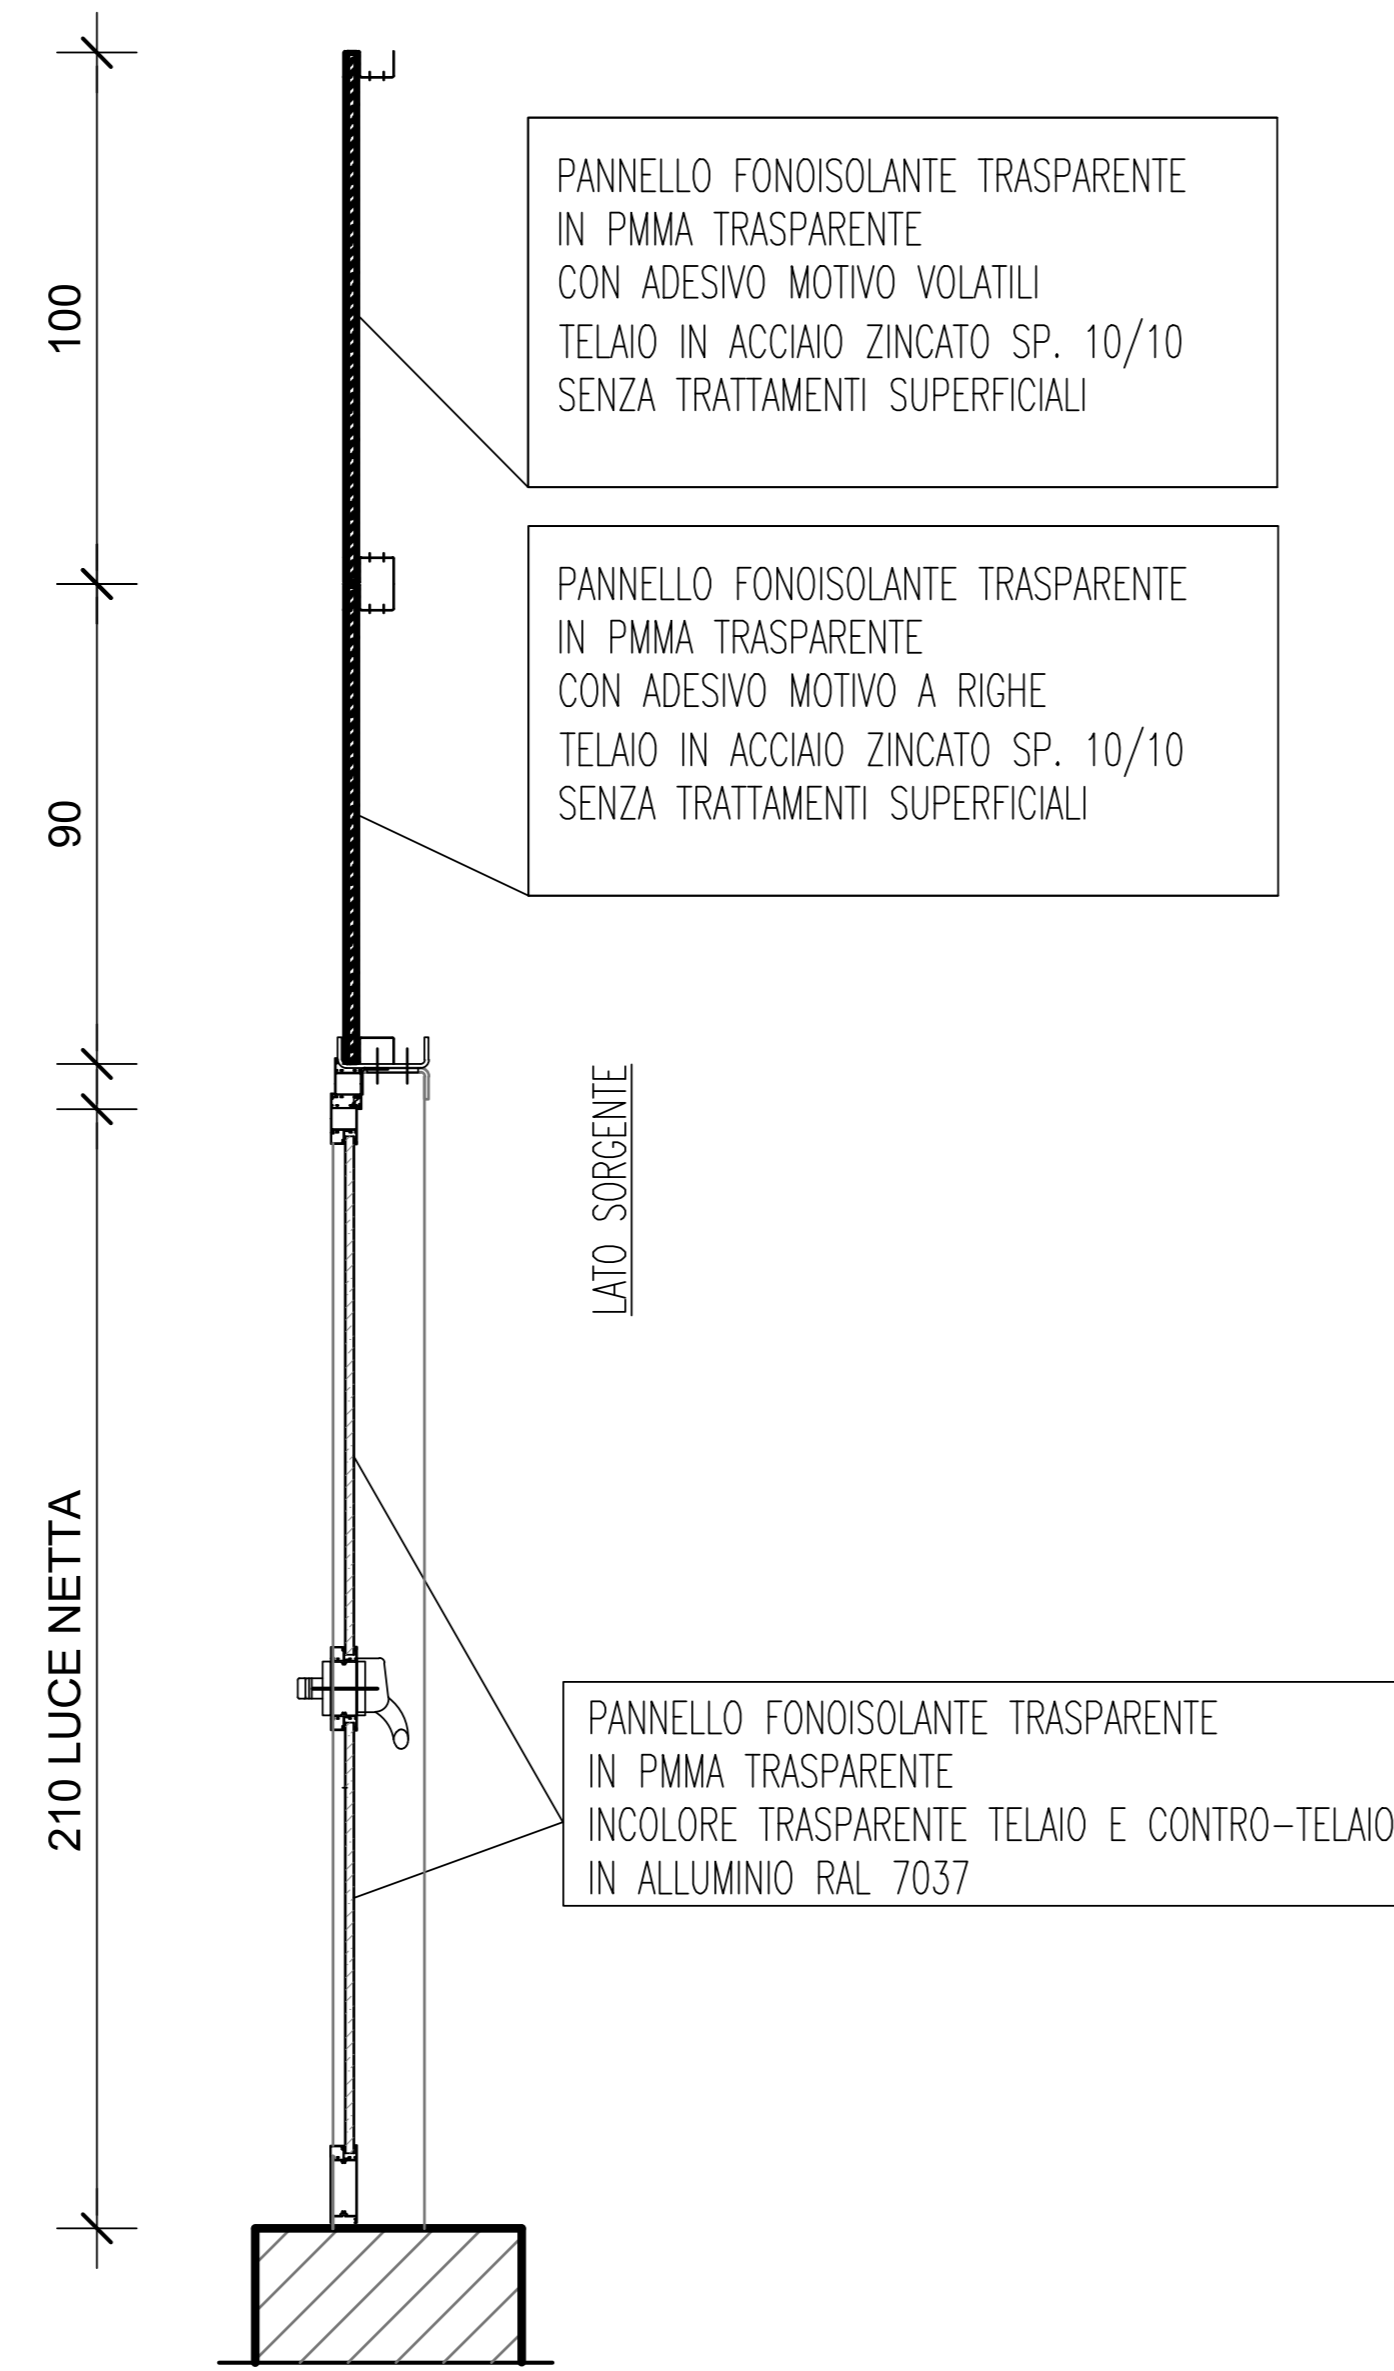

SEZIONE D-D
SCALA 1:20

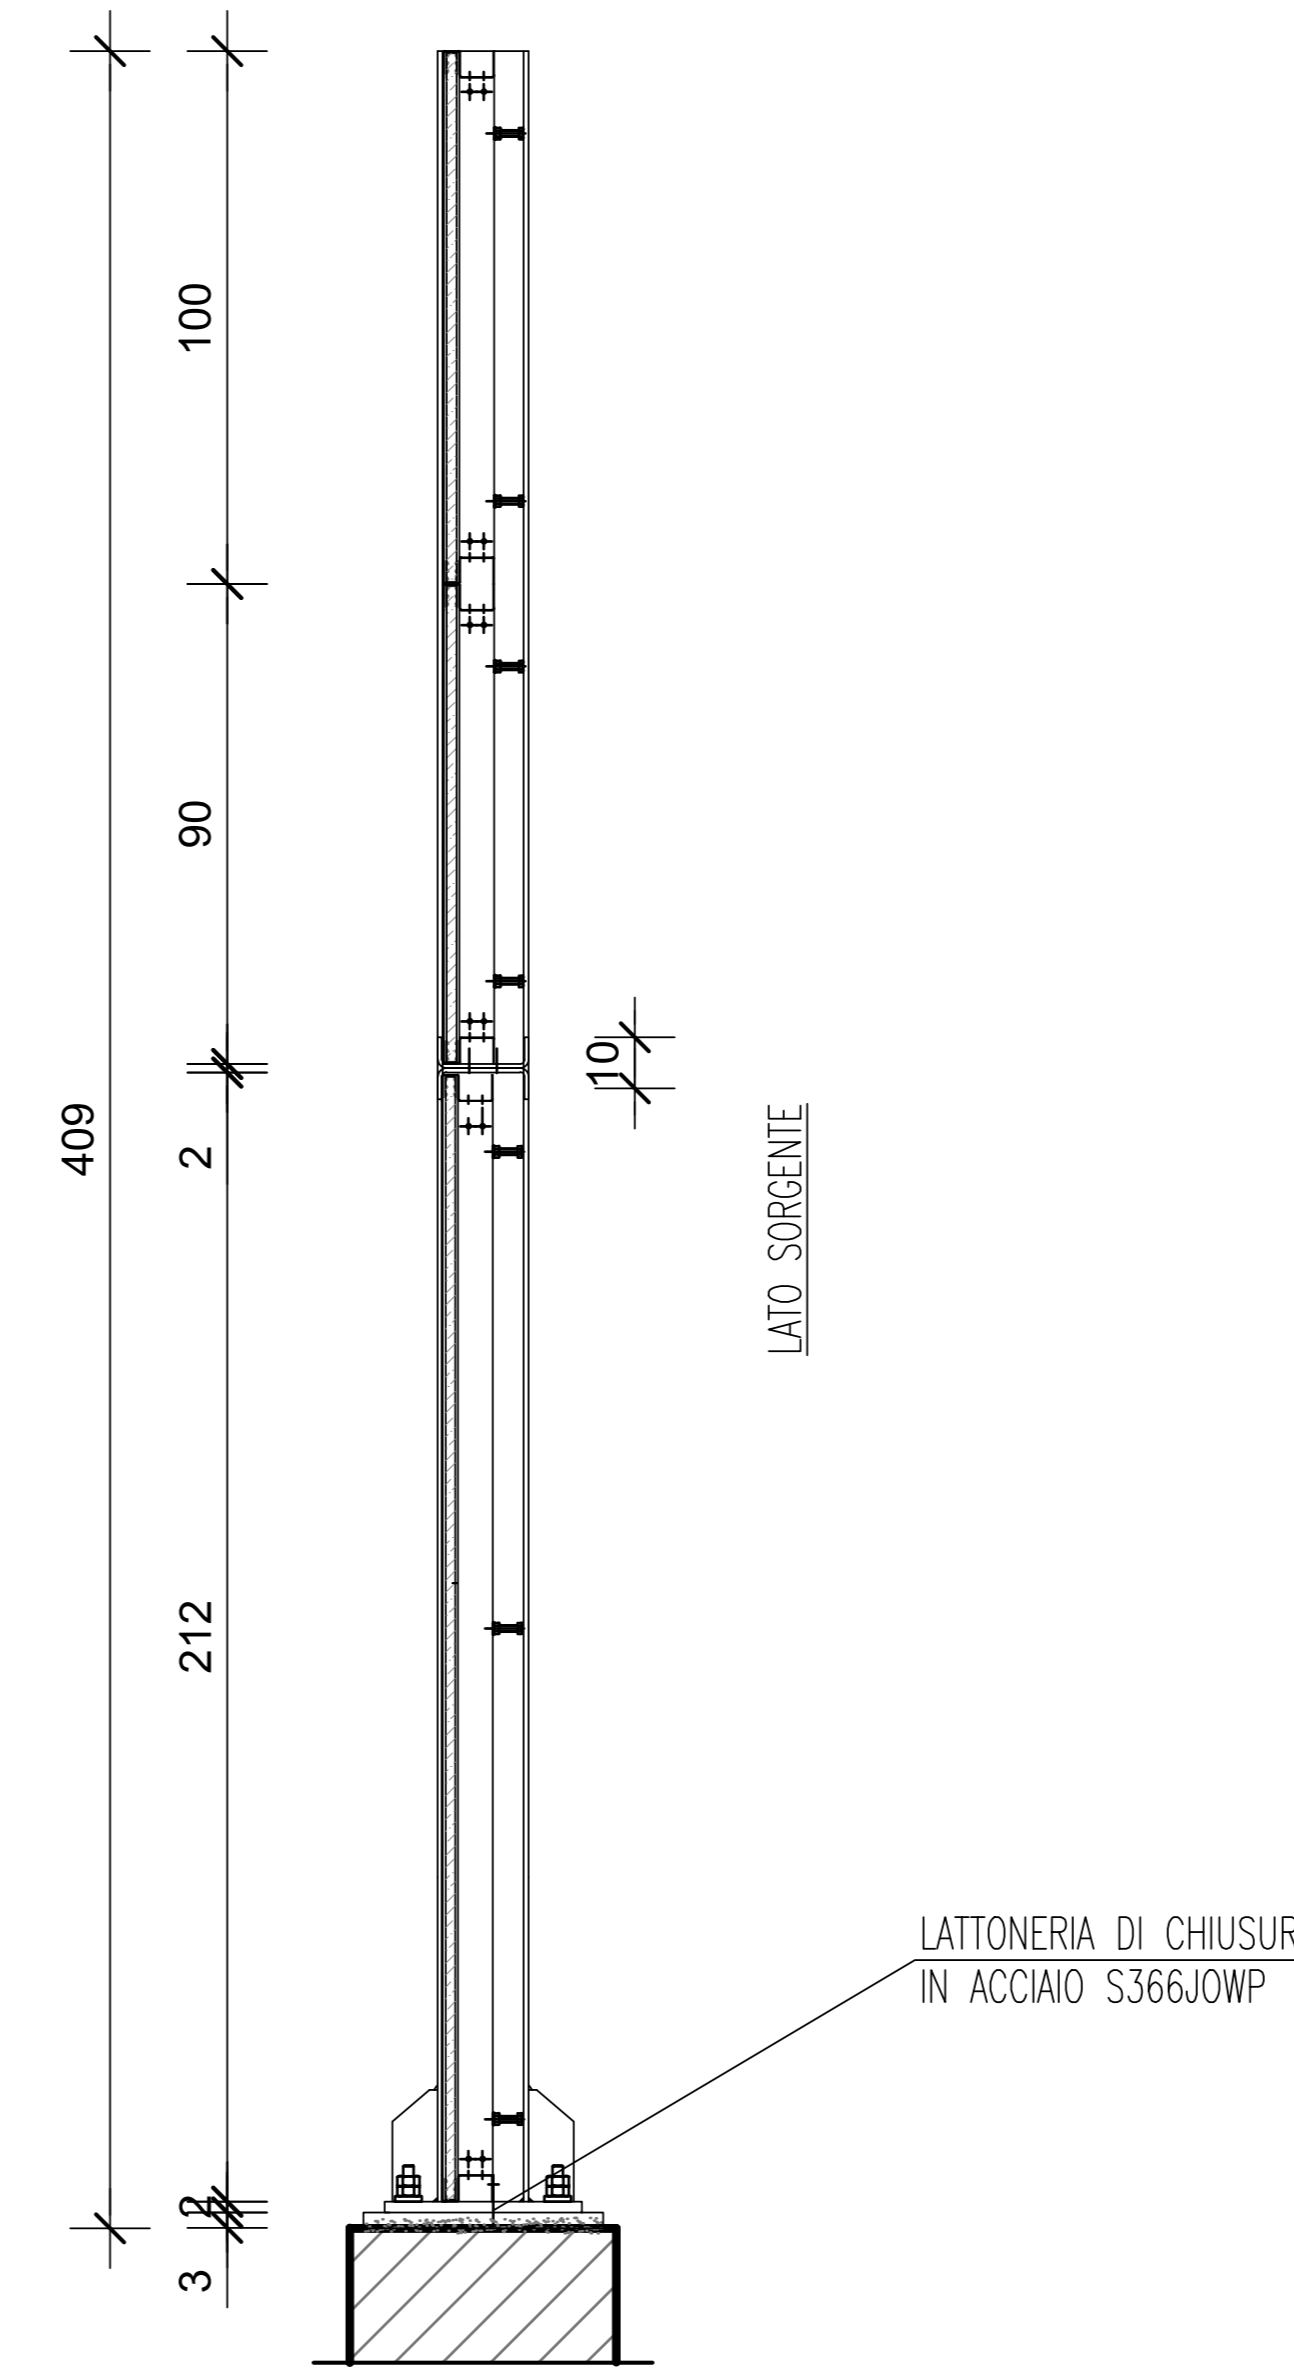

LEGENDA


- CARPENTERIE: ACCIAIO: S355J0W/S355J0WP
- SALDATURE: SE NON DIVERSAMENTE INDICATO TUTTE LE SALDATURE DOVRANNO ESSERE REALIZZATE CON $\alpha=0,7$ DELLO SPESSORE MIN. (FARE RIFERIMENTO ALLA SPECIFICA RELAZIONE DI CALCOLO)
- CARICO DINAMICO DEL VENTO + TRAFFICO VEICOLARE: FINO A 120kg/mq
- TELAIO PORTA DI SERVIZIO E CONTRO-TELAIO IN ALLUMINIO VERNICIATO COLORE RAL 7037 OPACO

PANNELLO TRASPARENTE


PANNELLO FONOSOLANTE 295 X 100 CM IN PMMA CON:

- LASTRA IN METACRILATO (PMMA) COLORAZIONE 13032 ALTUGLASS
- TELAIO METALLICO (SU QUATTRO LATI) IN COR-TEN COMPLETO DI GUARNIZIONI ACUSTICHE ED ACCESSORI DI MONTAGGIO
- ADESIVO DI SAGOMA RAPACE IN NUMERO DI 2 PER PANNELLO TRASPARENTE DELLE DIMENSIONI PARI A 30 cm; DENSITA' NON INFERIORE AD UN ELEMENTO PER 1,5 m²


PIANTA MODULO PORTA, SEZIONE A-A
SCALA 1:20

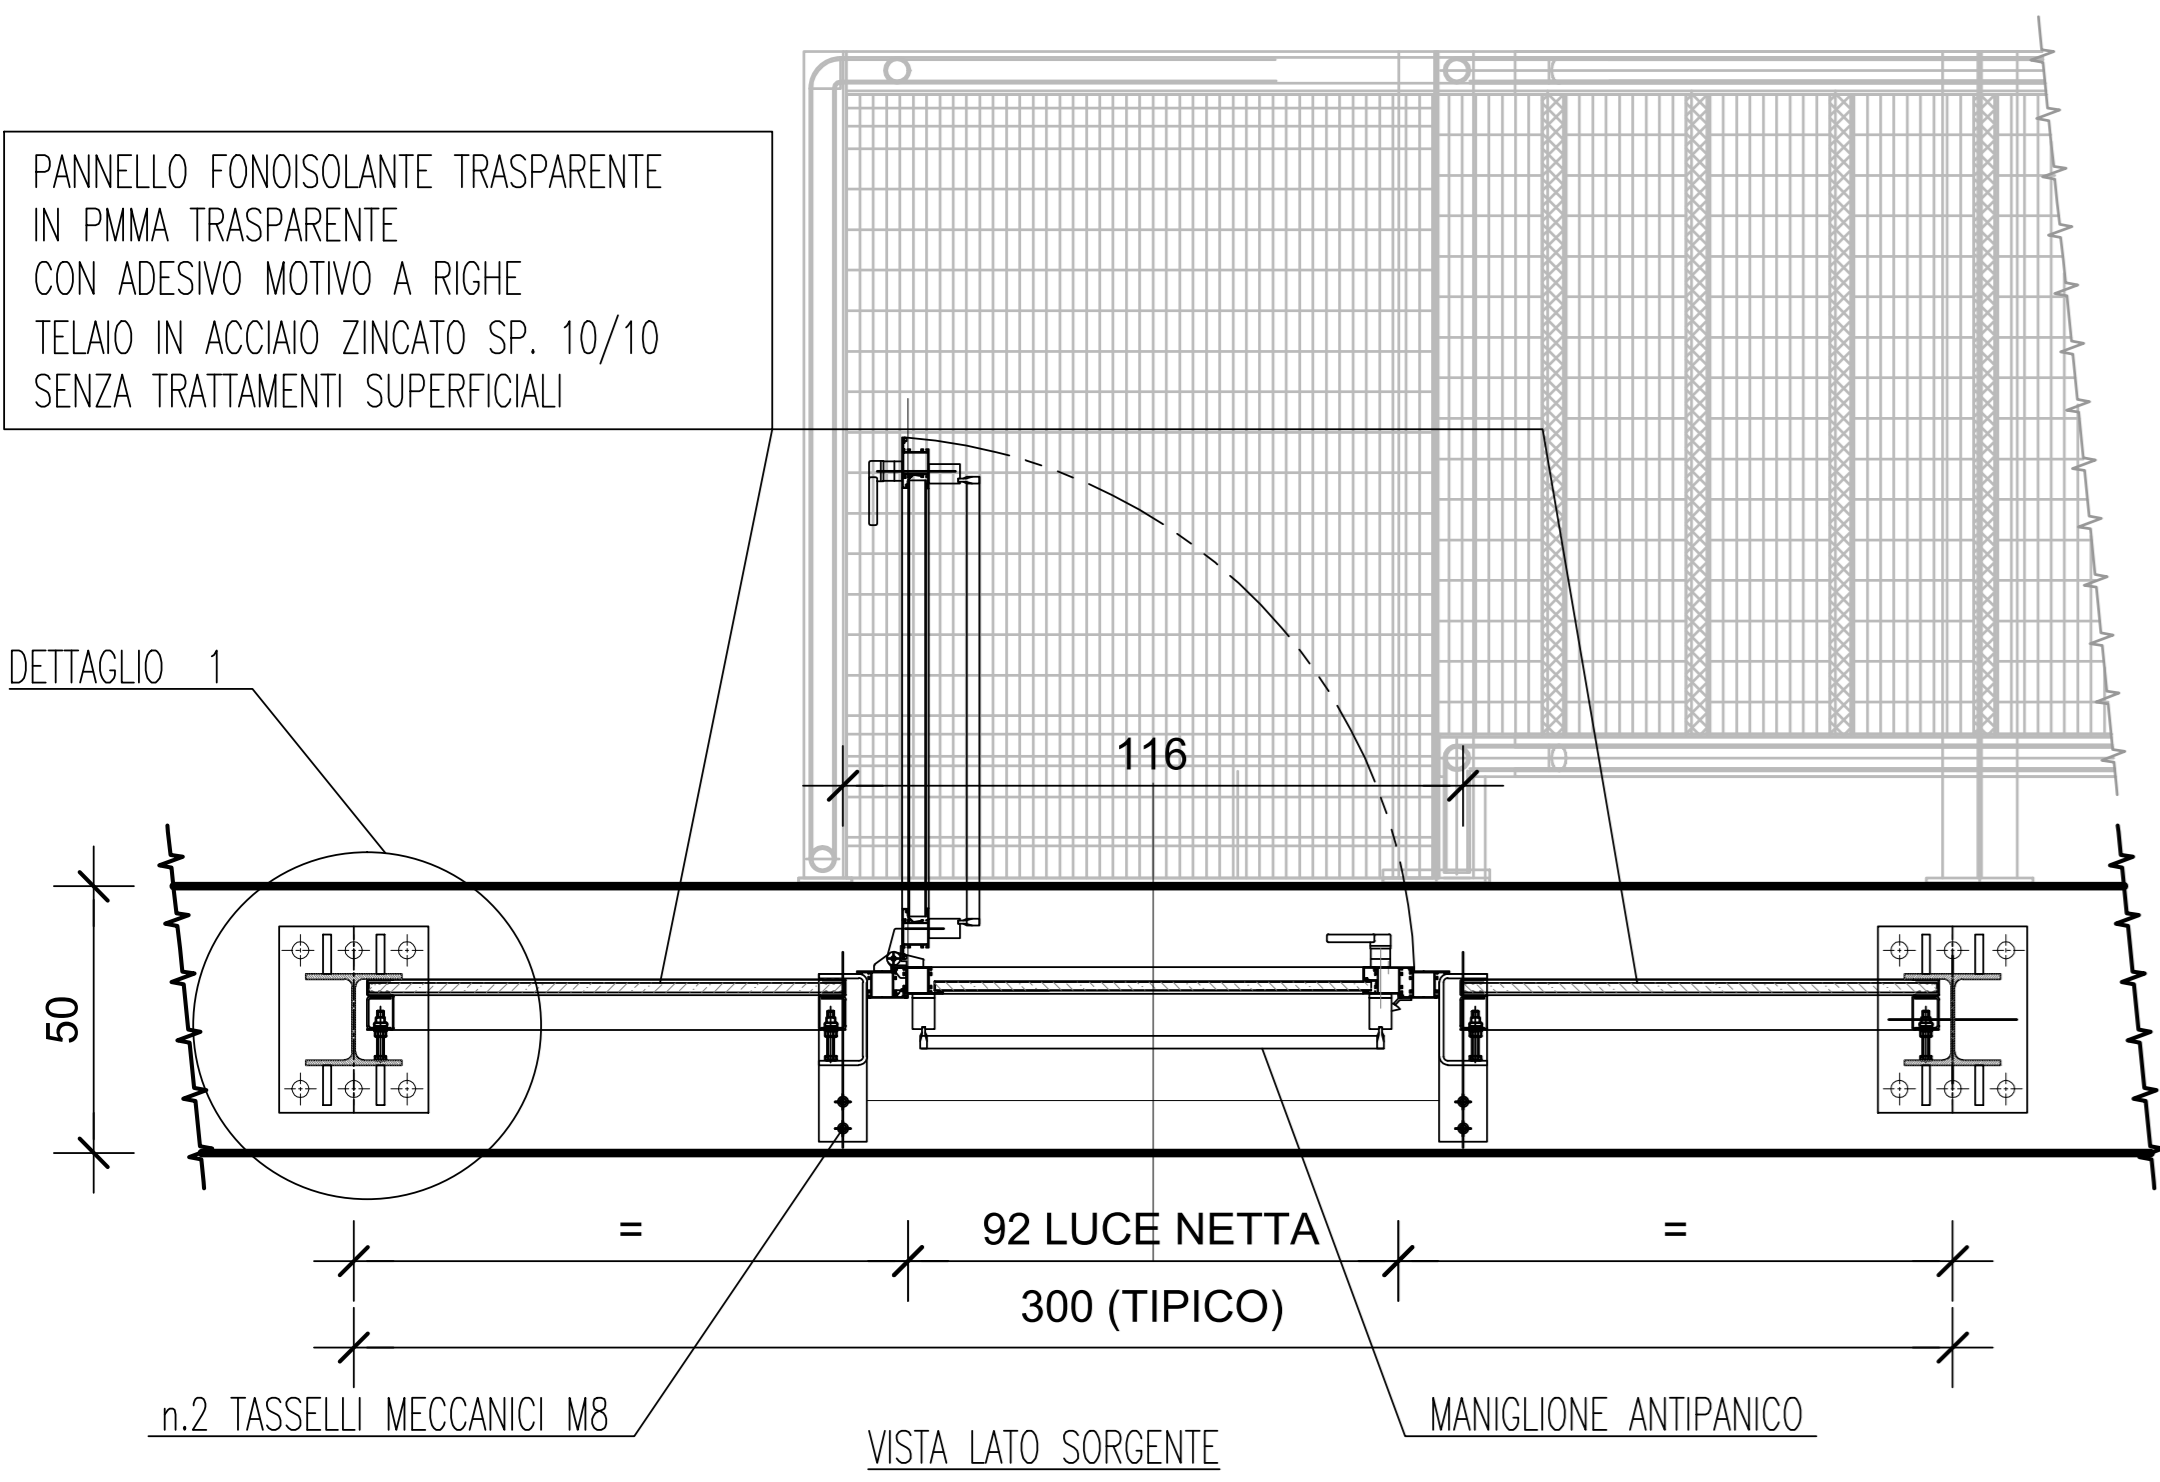

DETTAGLIO 1
SCALA 1:10

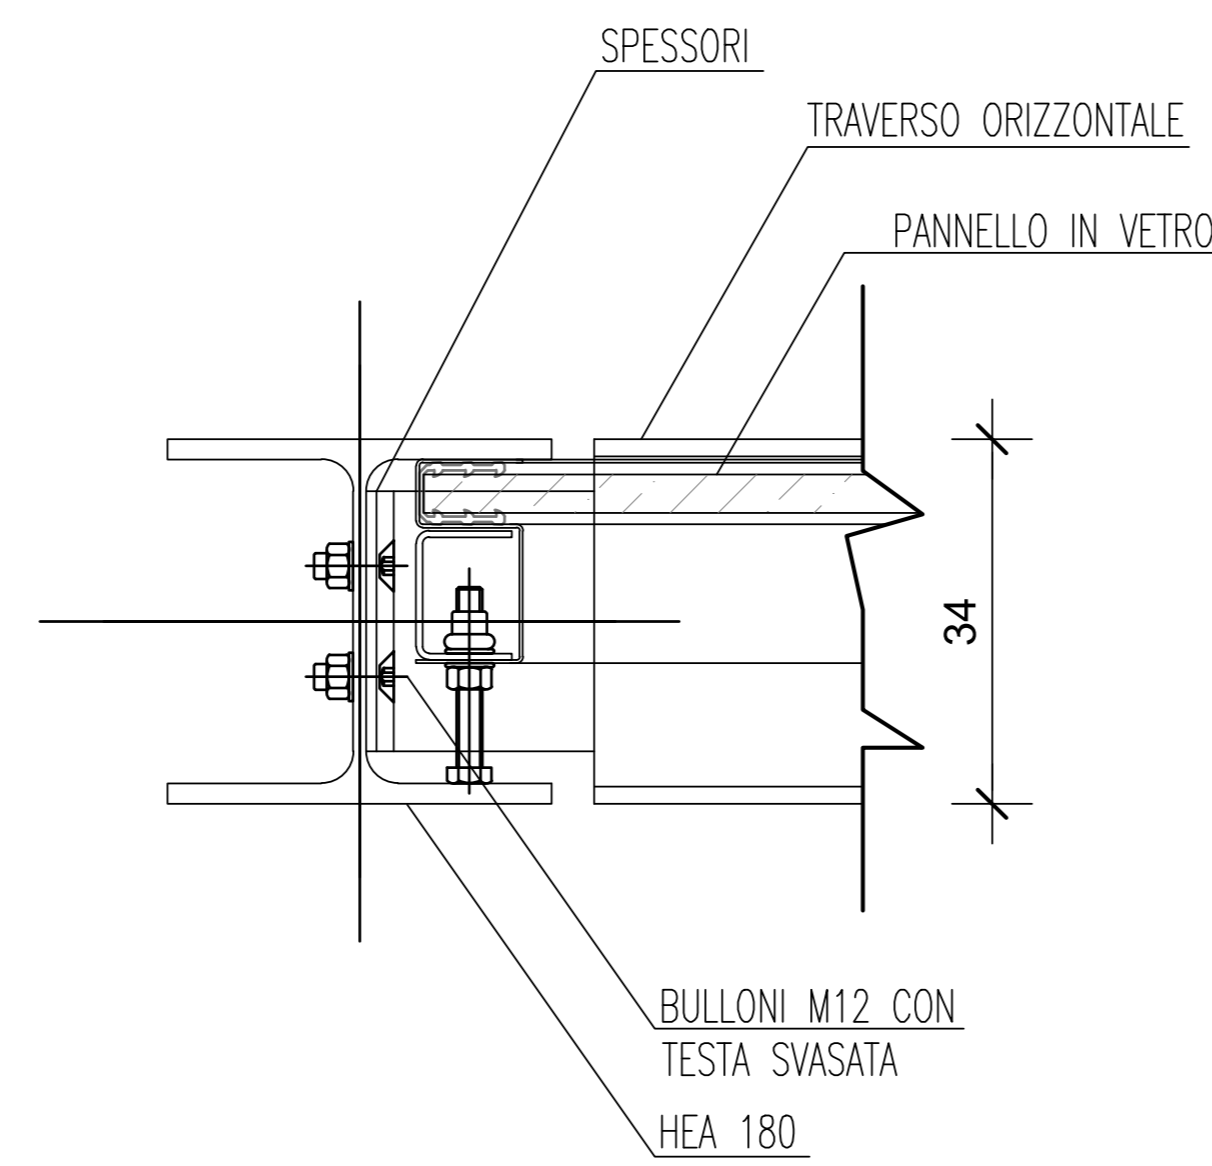

PIANTA MODULO PORTA, SEZIONE B-B
SCALA 1:20

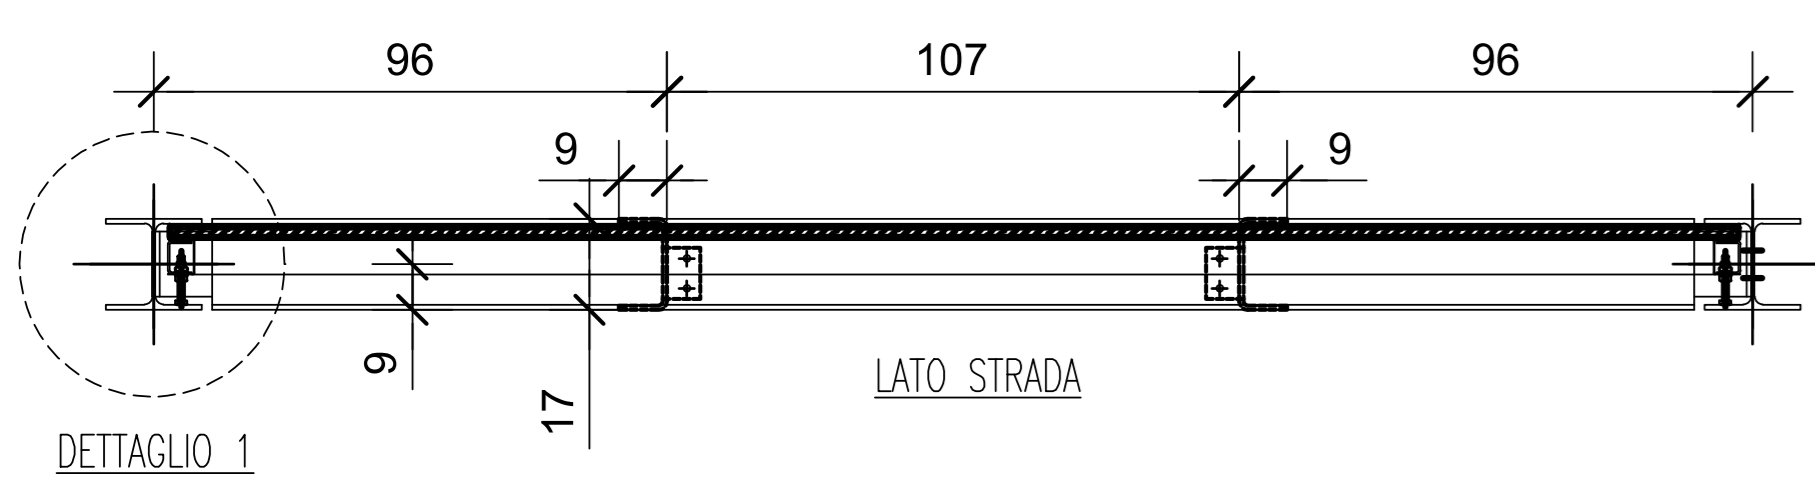

CONCEDENTE

CONCESSIONARIA

CUP E31805000390007

**COLLEGAMENTO AUTOSTRADALE
DI CONNESSIONE TRA LE CITTÀ DI
BRESCIA E MILANO**

PROCEDURA AUTORIZZATIVA D. LGS 163/2006
DELIBERA C.I.P.E. DI APPROVAZIONE DEL PROGETTO DEFINITIVO N° 19/2016

**INTERCONNESSIONE A35-A4
PROGETTO ESECUTIVO**

**0-PARTE GENERALE
00-GENERALE
00002 - ELABORATI TIPOLOGICI**

**INTERVENTI DI MITIGAZIONE ACUSTICA · STUDIO ACUSTICO E VIBRAZIONALE
BARRIERE ANTIRUMORE - PORTA**

PROGETTAZIONE:

IL PROGETTISTA RESPONSABILE INTEGRAZIONE PRESTAZIONI SPECIALISTICHE
IMPRESA PIZZAROTTI e C. S.p.A.
Via...
Ordine degli Ingegneri di Parma N. 821

VERIFICA:

IN DIRETTORE TECNICO
IMPRESA PIZZAROTTI e C. S.p.A.
Via...
Ordine degli Ingegneri di Bologna N. 631

I.D.	IDENTIFICAZIONE ELABORATO										PROG.	PARTI	STATO	DATA
	ENTR.	TIPO	PARTE	N.L.	LETTO	OPERA	PROG. OPERA	TRATTO	PARTE	PROG.				
66124	04	PA	E	I	I1	00	002	00	00	022	00	A	00	LUGLIO 2016

ELABORAZIONE PROGETTUALE		REVISIONE						
N.	REV.	DESCRIZIONE	DATA	REGISTO	DATA	CONTROLLATO	DATA	APPROVATO
A	01	EMISSIONE	26/07/16	PIZZAROTTI	26/07/16	MARZOLI	26/07/16	MARZOLI

IL CONCEDENTE

IL CONCESSIONARIO

IL PRESENTE DOCUMENTO NON POTRÀ ESSERE COPiato, RIPRODOTTO O ALTAMENTE PUBBLICATO, IN TUTTO O IN PARTE, SENZA IL CONSENSO SCRITTO DELLA S.p.A. BREBEMI S.p.A. OGNI UTILIZZO NON AUTORIZZATO SARÀ PERSUASO A NORMA D. LEGGE. THE DOCUMENT MAY NOT BE COPIED, REPRODUCED OR PUBLISHED, EITHER IN WHOLE OR IN ITS ENTIRETY, WITHOUT THE WRITTEN PERMISSION OF S.p.A. BREBEMI S.p.A. UNAUTHORIZED USE WILL BE PROSECUTED BY LAW.