

NOTE

- TUTTE LE MISURE SONO ESPRESSE IN CENTIMETRI, SALVO DOVE DIVERSAMENTE INDICATO
- LE PROGRESSIVE SONO ESPRESSE IN KILOMETRI, SALVO DOVE DIVERSAMENTE INDICATO
- LE QUOTE ALTIMETRICHE SONO ESPRESSE IN METRI S.L.M.M., SALVO DOVE DIVERSAMENTE INDICATO
- LE PROGRESSIVE INDICATE SULLA SEGNALETICA DELL'ASSE A (RADDOPPIO CARREGGIATA) SONO RIFERITE ALLE PROGRESSIVE AUTOSTRADALI
- PROGRESSIVA AUTOSTRADE km 5+000.00 CORRISPONDE ALLA PROGRESSIVA km 0+000.00 DELL'ASSE A DI TRACCIAMENTO
- GLI ELABORATI DI CARPENTERIA DEI MONOPALI E DEI PORTALI RIPORTANO INVECE LE PROGRESSIVE DELL'ASSE A DI TRACCIAMENTO.
- LA SEGNALETICA DI INDICAZIONE DEVE ESSERE APPROVATA DAL COMITATO PERMANENTE PER LA SEGNALETICA - SOTTOCOMITATO PER LA TOPONOMASTICA
- INSTALLARE CATADIOTTRI ACCOPPIATI DI GRANDEZZA MAGGIORATA 10x15cm, OMOLOGATI ANCORATI CON SUPPORTO METALLICO DIRETTAMENTE PROFILI REDIRETTIVI DELLE GALLERIE, POSIZIONATI SU ENTRAMBI I LATI DELLE GALLERIE
- INSTALLARE CATADIOTTRI ACCOPPIATI DI GRANDEZZA MAGGIORATA 10x15cm, OMOLOGATI ANCORATI CON SUPPORTO METALLICO DIRETTAMENTE AI NEW JERSEY NEI PIAZZALI DELLA BARRIERA TRAVAGLIATO
- PREVISI LED NELLE BARRIERE DI SICUREZZA DELL'INTERCONNESSIONE (SISTEMA ANTINEBBIA)
- SI RENDE NECESSARIO IL RIPOZIONAMENTO DI TUTTE LE TABELLE DISTANZIOMETRICHE ED ETOMETRICHE DELL'AUTOSTRADA ESISTENTE DATI km 0 AL km 49

LEGENDA

**SEGNALETICA VERTICALE**

MANUALE NAZIONALE DEL RISPONDERE

NOTA: I PANNELLI INTEGRATIVI SARANNO CONFORMI PER FORMA, DIMENSIONE E COLORE A QUANTO PREVISTO NEL D.P.R. DEL 16.12.1992 - n. 495 E SUCCESSIVE MODIFICHE ED INTEGRAZIONI.


LA SEGNALETICA PREVISTA DEVE ESSERE CONFORME AI MODELLI E TIPI DI CUI AL DECRETO DEL PRESIDENTE DELLA REPUBBLICA DEL 16.12.1992 - n. 495, MODIFICATO ED INTEGRATO DAL DECRETO DEL PRESIDENTE DELLA REPUBBLICA DEL 16.12.1992 - n. 495 ED EVENTUALI SUCCESSIVE MODIFICHE ED INTEGRAZIONI.

- Segnale verticale - art.30 Codice della Strada  
 - Segnale orizzontale - art.41 Codice della Strada  
 - Segnale laterale - art.42 Codice della Strada  
 - Segnale complementari - art.42 Codice della Strada

TUTTI GLI ACCESSI STRADALI SECONDARI DEVONO ESSERE DOTATI, AI DUE LATI, DI DELINEATORI DI ACCESSO

LE SCRIZIONI DA RIPORTARE SUI SEGNALE DI DIREZIONE DELLA VIABILITA' ORIZZONTALE, DEVONO ESSERE APPROVATE DAL SOTTOCOMITATO PER LA TOPONOMASTICA. REALIZZATO IL RADDOPPIO STRADALE, TUTTI GLI ESISTENTI, ANCHE I PIU' ANTICHI, DEVONO ESSERE RIFORMATI PER LA CIRCOLAZIONE ESISTENTE CORRETTAMENTE, ELEMENTI TERMINALI DELLE BARRIERE DI SICUREZZA DEVONO ESSERE RIFORMATI PER IL RADDOPPIO STRADALE. NEI CASI DI RIFORMA, LE SCRIZIONI DEVONO ESSERE RIFORMATE IN CONFORMITA' ALLE NORME IN MATERIA DI SEGNALETICA VERTICALE, SI DEVE RIPORTARE QUANTO PREVISTO DAL D.P.R. n. 495 DEL 16.12.1992 E SUE SUCCESSIVE MODIFICHE ED INTEGRAZIONI. I PANNELLI INTEGRATIVI SARANNO CONFORMI PER FORMA, DIMENSIONE E COLORE A QUANTO PREVISTO NEL D.P.R. DEL 16.12.1992 - n. 495 E SUCCESSIVE MODIFICHE ED INTEGRAZIONI.

QUADRO DI UNIONE

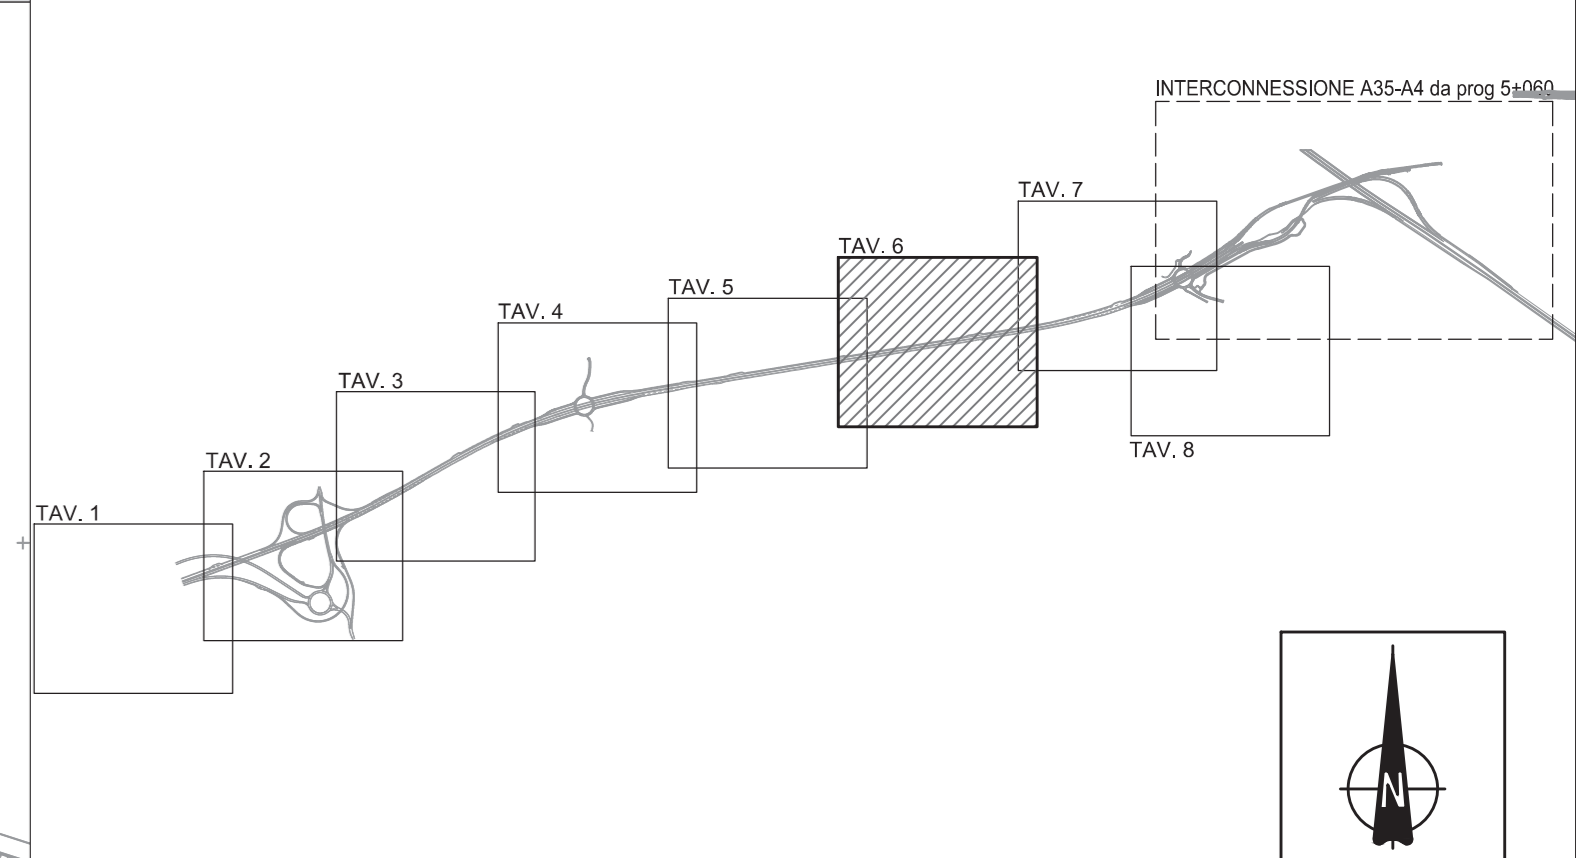

CONCEDENTE: CONCESSIONI AUTOSTRADALI LOMBARDE

CONCESSIONARIA: SOCIETA' DI PROGETTO BREBEM SPA

CUP E3180900390007

**COLLEGAMENTO AUTOSTRADALE DI CONNESSIONE TRA LE CITA' DI BRESCIA E MILANO**

PROCEDURA AUTORIZZATIVA D. LGS 163/2006  
 DELIBERA C.I.P.E. DI APPROVAZIONE DEL PROGETTO DEFINITIVO N° 19/2016

**INTERCONNESSIONE A35-A4 PROGETTO ESECUTIVO**

I - INTERCONNESSIONE  
 II - INTERCONNESSIONE A35-A4

FSAX3 - SEGNALETICA - RADDOPPIO CARREGGIATA LOTTO DA PROG. 0+820 - 5+060

**SEGNALETICA VERTICALE**

SITUAZIONE FINALE. PLANIMETRIA - TAVOLA 6/B

PROGETTAZIONE: **interconnessione** S.p.A.

IL PROGETTISTA RESPONSABILE INTEGRAZIONE: **MARISA PIZZARETTI & C. S.p.A.**  
 Direzione degli Ingegneri di Parma N. 821

IN DIRETTORE TECNICO: **MARISA PIZZARETTI & C. S.p.A.**  
 Direzione degli Ingegneri di Parma N. 821

VERIFICA: **APPROVATO BDT**

I.D.		IDENTIFICAZIONE ELABORATO		PROG.		DATA	
NUMERO	PROG.	PROG.	PROG.	PROG.	PROG.	PROG.	PROG.
66152	04	PL	E	I1	FS	AX3	00 00 20 00 A 00

ELABORAZIONE PROGETTUALE		REVISIONE	
N.	DATA	DESCRIZIONE	DATA
1	04/08/2016	ELABORAZIONE PROGETTO	04/08/2016

IL CONCESSIONARIO: **BREBEM SPA**

IL CONCESSIONARIO: **BREBEM SPA**

