




LEGENDA

Simbolo	Descrizione	Simbolo	Descrizione
	caavidotto lato nord 1x3x50mm + 2x110mm		Doppio tubo Ø 50 in acciaio zincato
	Caavidotto di nuova fornitura 2x110mm		Pozzetto in CLS con chiusino in ghisa dimensioni 800x800x800 mm
	Caavidotto per fibra ottica 1x3x50mm esistente		Palo illuminazione 10,0 m con sbraccio 2,0 m armatura stradale SAP 250W
	Caavidotto esistente		Palo illuminazione 10,0 m con sbraccio 2,0 m armatura stradale SAP 150W
	Pozzetto in CLS per fibra ottica con chiusino in ghisa 4 petali dim. 1250x800x800 mm		Palo illuminazione 10,0 m con sbraccio 2,0 m armatura stradale esistente con lampada SAP da 100 watt da adeguare a lampada SAP da 250 watt
	Palo illuminazione esistente non oggetto di intervento		Palo illuminazione 10,0 m con sbraccio 2,0 m armatura stradale esistente con lampada SAP da 150 watt
	Palo illuminazione 18,0 m con X proiettori Full CUT OFF a odori metallici 18100lm-153W		Impianto illuminazione in galleria di nuova fornitura
	Proiettore con ottica simmetrica SAP 100W staffato a soffitto		Pozzetto in CLS con chiusino in ghisa dimensioni 500x500x800 mm
	Palo illuminazione 10,0 m con sbraccio 2,0 m armatura stradale a LED 17839m-168W		tubazione staffata lungo spartitraffico per alimentazione antinebbia in finere
	Palo illuminazione 10,0 m con sbraccio 2,0 m armatura stradale a LED 14393m-123W		Caavidotto 1x3x50
	Caavidotti 1x3x50 + 2x110 in bauletto in C.A.		Caavidotto 2x110 in bauletto in C.A. con ispezioni ogni 50m

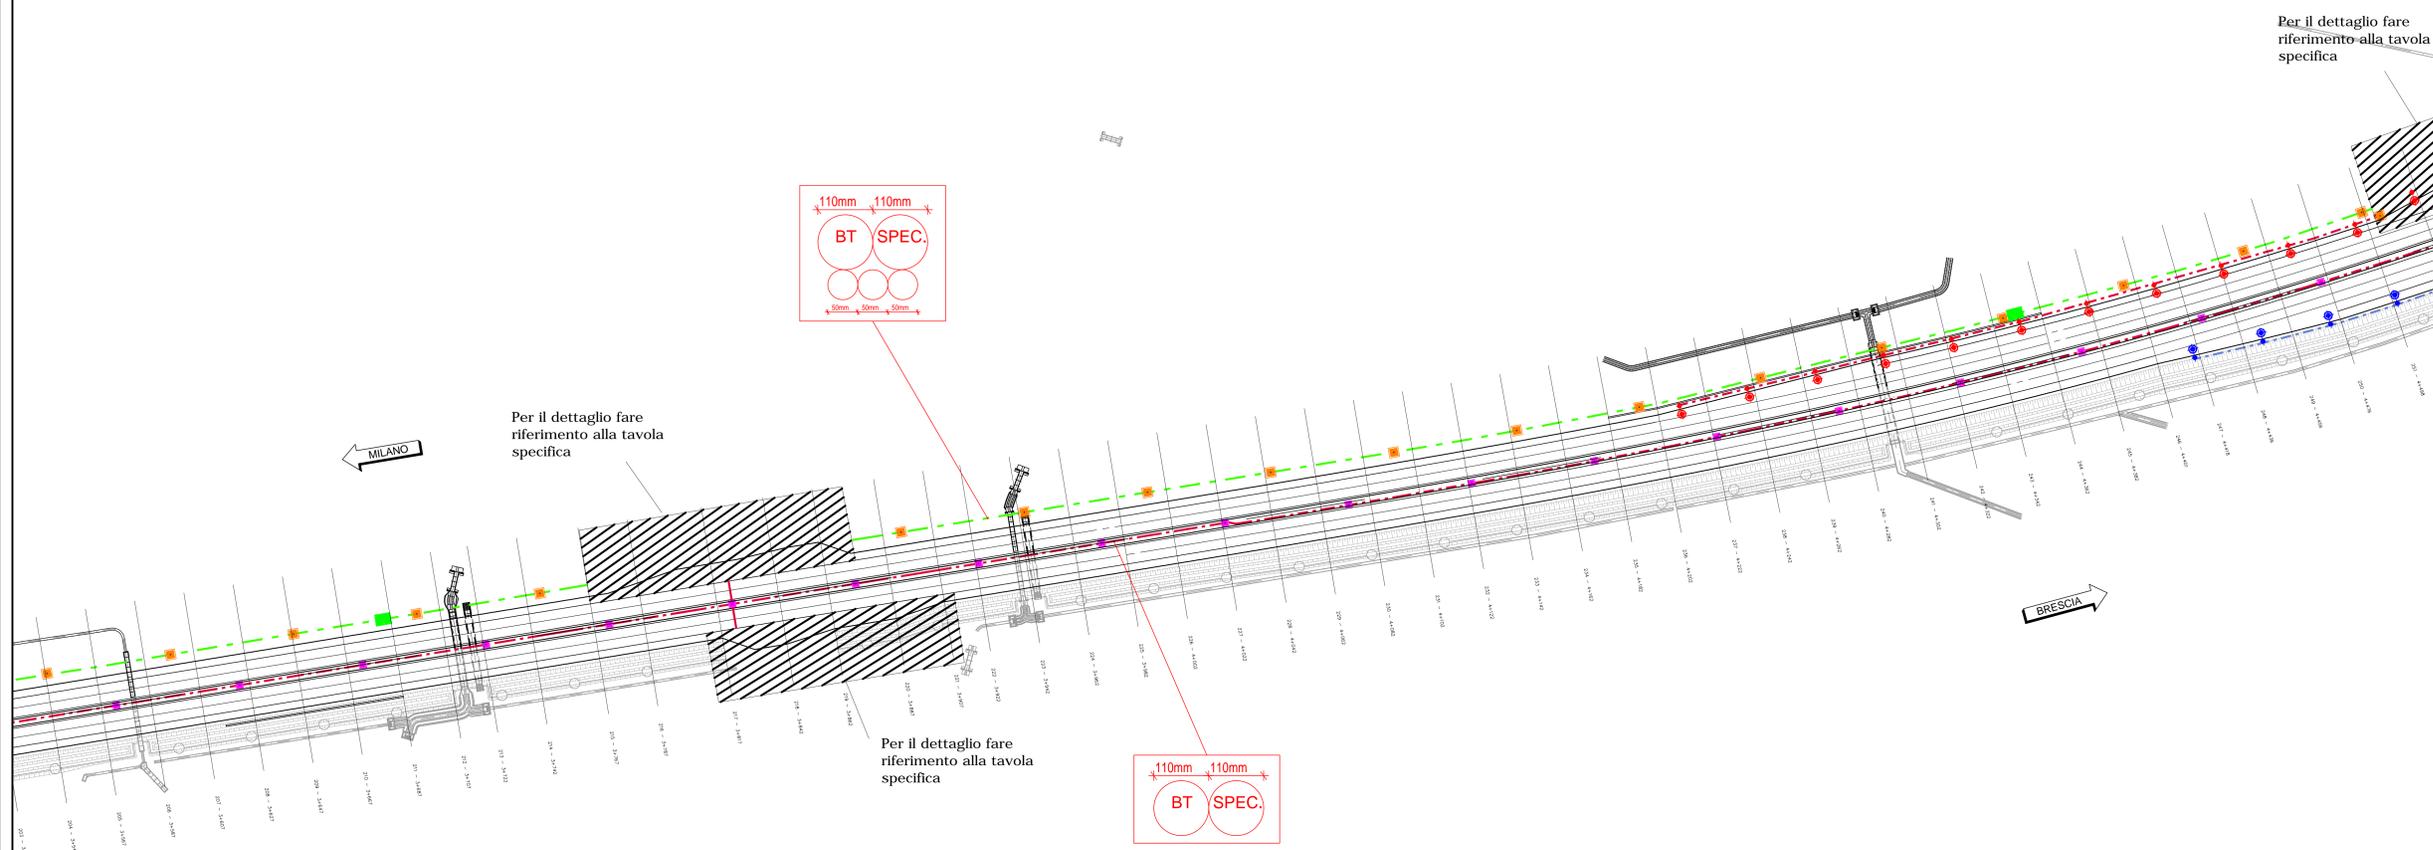


Per il dettaglio fare riferimento alla tavola specifica

Per il dettaglio fare riferimento alla tavola specifica

Per il dettaglio fare riferimento alla tavola specifica

NOTE

QUADRO DI UNIONE

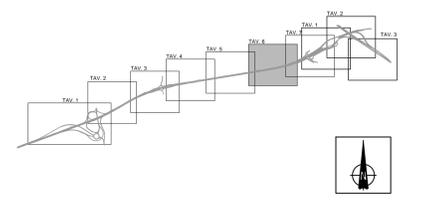

CONCEDENTE: CONCESSIONI AUTOSTRADALI LOMBARDE

CONCESSIONARIA: SOCIETA' DI PROGETTO BREBEM SPA

CUP E31B05600390007

COLLEGAMENTO AUTOSTRADALE DI CONNESSIONE TRA LE CITTÀ DI BRESCIA E MILANO

PROCEDURA AUTORIZZATIVA D. LGS 163/2006 DELIBERA C.I.P.E. DI APPROVAZIONE DEL PROGETTO DEFINITIVO N° 19/2016

INTERCONNESSIONE A35-A4 PROGETTO ESECUTIVO

I - INTERCONNESSIONE
 II AX1 - IMPIANTI DI LINEA - RADDOPPIO CARREGGIATA LOTTO 0A
 PROG. 0+820 - 5+060 - V/E CAVD
 PLANIMETRIA - TAVOLA 6/7

PROGETTAZIONE: **interconnessione** s.p.a. (with logos of project partners)

VERIFICA: (with signature)

APPROVATO BDT (with stamp)

I.D.		IDENTIFICAZIONE ELABORATO										DATA:		
ANNO	NUMERO	PROV.	COMUNE	REGIONE	PROV. OPERA									
66166	04	PL	E	II	AX1	00	00	006	00	A	00	00	00	00

ELABORAZIONE PROGETTUALE		REVISIONE	
NO.	DATA	DESCRIZIONE	DATA
1	01/01/2016	PROGETTO DEFINITIVO	01/01/2016

IL CONCESSIONARIO: SOCIETA' DI PROGETTO BREBEM SPA