IMPIANTI ELETTRICI INTERNI TIPICO SHELTER PIAZZOLE

SCALA 1:25

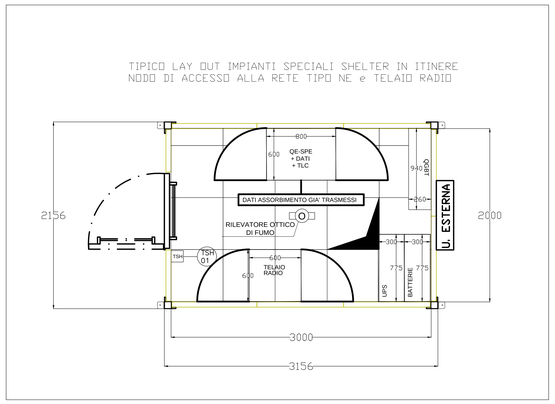

PIAZZOLA DI SOSTA/TECNICA PK 1+540_N

SCALA 1:100

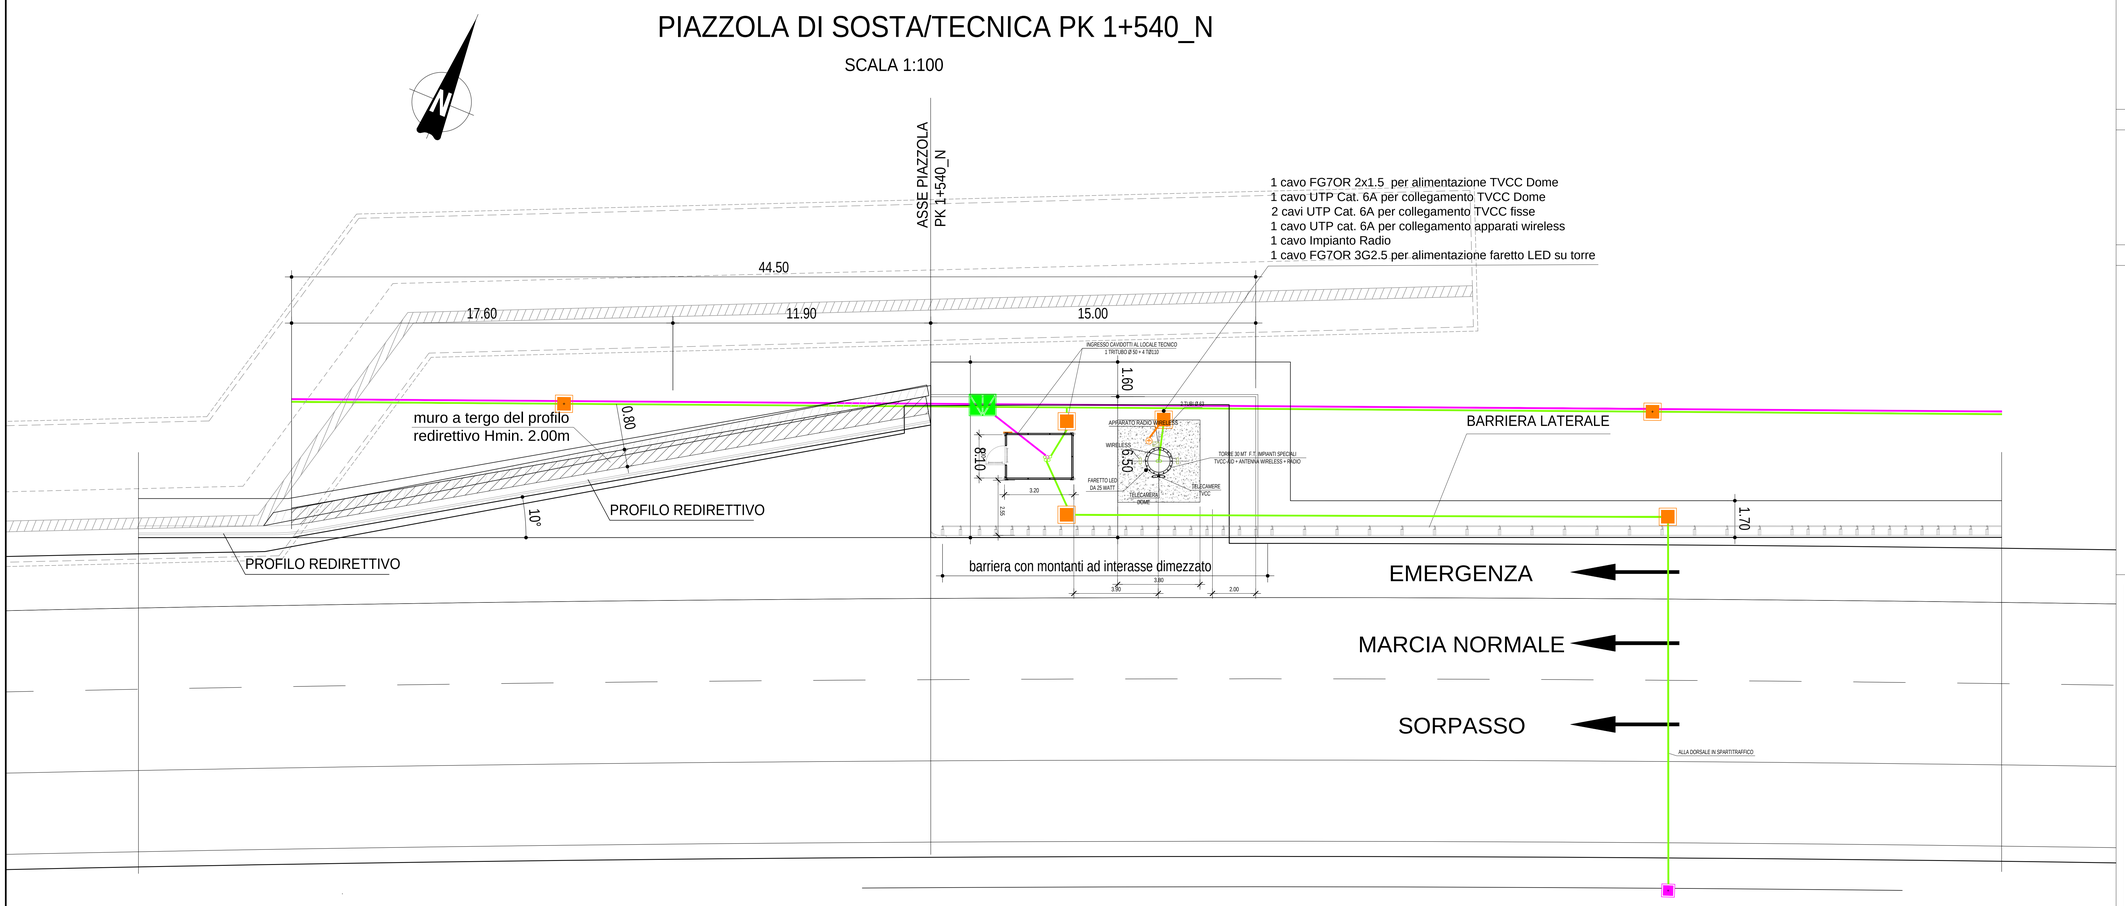

NOTE

QUADRO DI UNIONE

CONCEDENTE

CONCESSIONI AUTOSTRADALI LOMBARDE

CONCESSIONARIA

SOCIETÀ DI PROGETTO BREBEMI SPA

CUP E31B05000390007

COLLEGAMENTO AUTOSTRADALE DI CONNESSIONE TRA LE CITTA' DI BRESCIA E MILANO

PROCEDURA AUTORIZZATIVA D. LGS 163/2006

DELIBERA C.I.P.E. DI APPROVAZIONE DEL PROGETTO DEFINITIVO N° 19/2016

INTERCONNESSIONE A35-A4 PROGETTO ESECUTIVO

I - INTERCONNESSIONE

I1 - INTERCONNESSIONE A35-A4

IIAX1-IMPIANTI DI LINEA-RADDOPPIO CARREGGIATA LOTTO 0A

PROG. 0+820 - 5+060 - VIE CAVO

PARTICOLARE PIAZZOLA KM 1+540 N

PROGETTAZIONE:

interconnessione SCARL

PROGETTISTA RESPONSABILE INTEGRAZIONE PRESTAZIONI SPECIALISTICHE
IMPRESA PIZZAROTTI & C. S.p.A.
Dott. Ing. Giorgio Rocca
Ordine degli Ingegneri di Parma N. 821

IL DIRETTORE TECNICO
IMPRESA PIZZAROTTI & C. S.p.A.
Dott. Ing. Giorgio Rocca
Ordine degli Ingegneri di Potenza N° 411

VERIFICA :

APPROVATO SDF

| I.D. | IDENTIFICAZIONE ELABORATO | | |