


# PIAZZOLA SOSTA/IDRAULICA PK 3+172\_N

SCALA 1:100

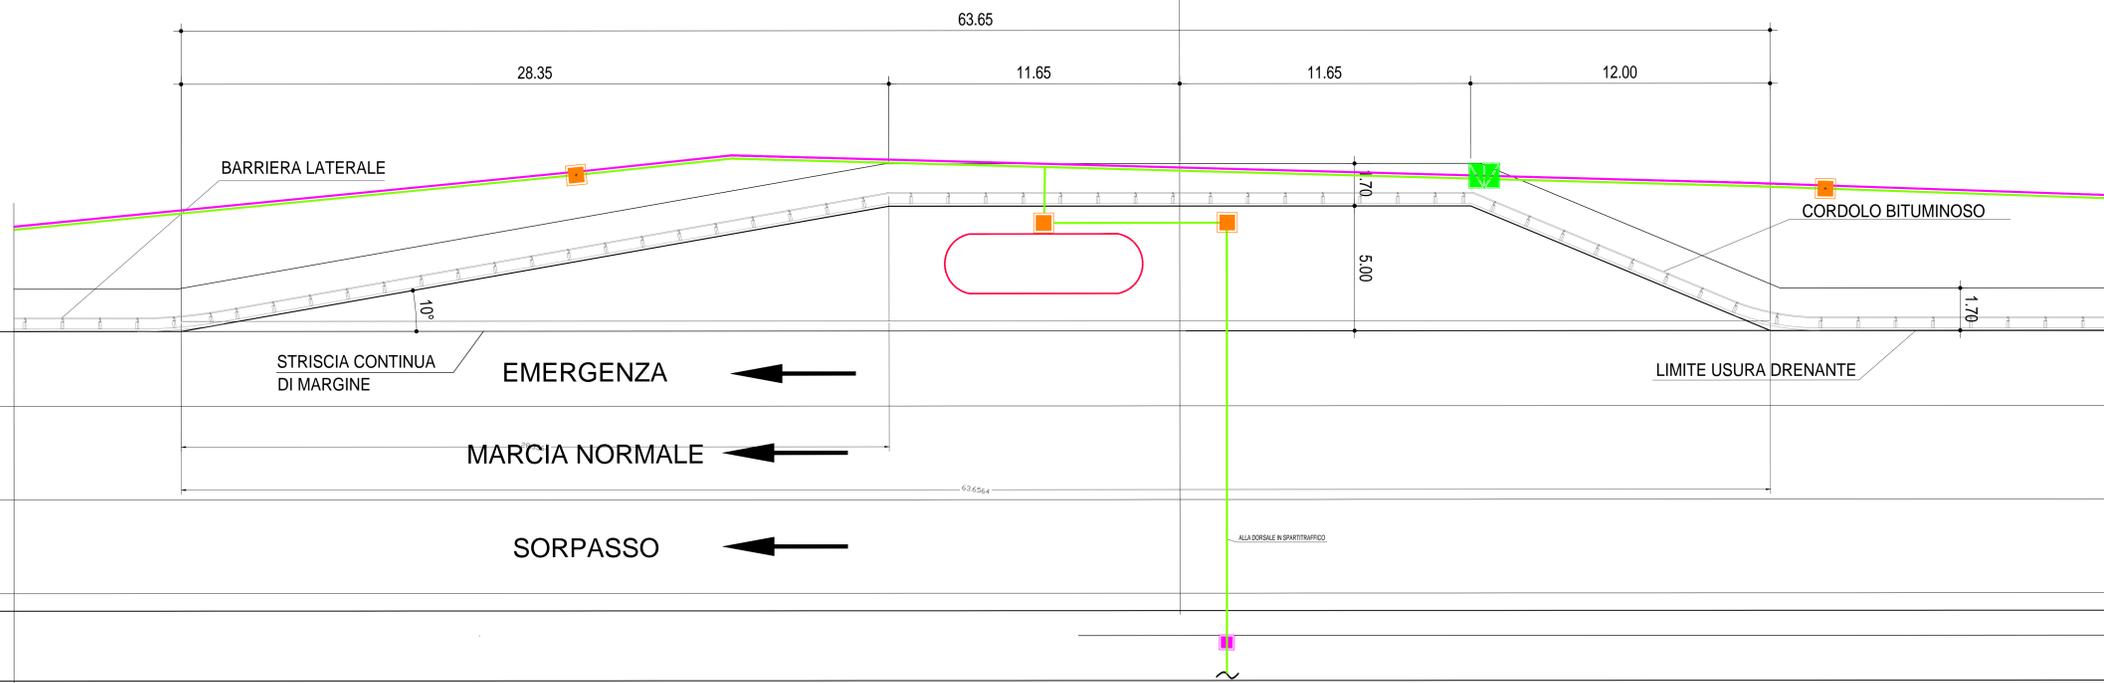

ASSE PIAZZOLA  
PK 3+172\_N



NOTE

QUADRO DI UNIONE

CONCEDENTE  
CONCESSIONI  
AUTOSTRADALI  
LOMBARDE

CONCESSIONARIA  
SOCIETA' DI PROGETTO  
BREBEMI SPA

CUP E31 B05600390007

### COLLEGAMENTO AUTOSTRADALE DI CONNESSIONE TRA LE CITTÀ DI BRESCIA E MILANO

PROCEDURA AUTORIZZATIVA D. LGS 163/2006  
DELIBERA C.I.P.E. DI APPROVAZIONE DEL PROGETTO DEFINITIVO N° 19/2016

## INTERCONNESSIONE A35-A4 PROGETTO ESECUTIVO

I - INTERCONNESSIONE  
II - INTERCONNESSIONE A35-A4  
IIAX1-IMPIANTI DI LINEA-RADDOPPIO CARREGGIATA LOTTO 0A  
PROG. 0+820 - 5+060 - VIE CAVO  
PARTICOLARE PIAZZOLA KM 3+172 N

PROGETTAZIONE:

VERIFICA:

PROGETTA RESPONSABILE INEGRAZIONE  
PROGETTO ESECUTIVO  
ING. ANTONIO RIZZI  
S.p.A. S.p.A.  
Via S. Vito, 10  
03012 Viterbo (VT)

IN DIRETTORE TECNICO  
ING. ANTONIO RIZZI  
S.p.A. S.p.A.  
Via S. Vito, 10  
03012 Viterbo (VT)

I.D.		IDENTIFICAZIONE ELABORATO										DATA:																						
66173	04	PL	E	II	II	AX1	00	00	013	00	A	00																						
<table border="1" style="width: 100%; border-collapse: collapse;"> <thead> <tr> <th colspan="2">ELABORAZIONE PROGETTUALE</th> <th colspan="4">REVISIONE</th> </tr> <tr> <th>N.</th> <th>DATA</th> <th>DESCRIZIONE</th> <th>DATA</th> <th>REDAZIONE</th> <th>EDICOLAZIONE</th> <th>DATA</th> <th>APPROVAZIONE</th> </tr> </thead> <tbody> <tr> <td>1</td> <td>01/01/2016</td> <td>PROGETTO DEFINITIVO</td> <td></td> <td></td> <td></td> <td></td> <td></td> </tr> </tbody> </table>													ELABORAZIONE PROGETTUALE		REVISIONE				N.	DATA	DESCRIZIONE	DATA	REDAZIONE	EDICOLAZIONE	DATA	APPROVAZIONE	1	01/01/2016	PROGETTO DEFINITIVO					
ELABORAZIONE PROGETTUALE		REVISIONE																																
N.	DATA	DESCRIZIONE	DATA	REDAZIONE	EDICOLAZIONE	DATA	APPROVAZIONE																											
1	01/01/2016	PROGETTO DEFINITIVO																																

IL CONCEDENTE  
CONCESSIONI  
AUTOSTRADALI  
LOMBARDE

IL CONCESSIONARIO  
SOCIETA' DI PROGETTO  
BREBEMI SPA