IMPIANTI ELETTRICI INTERNI TIPICO SHELTER PIAZZOLE

SCALA 1:25

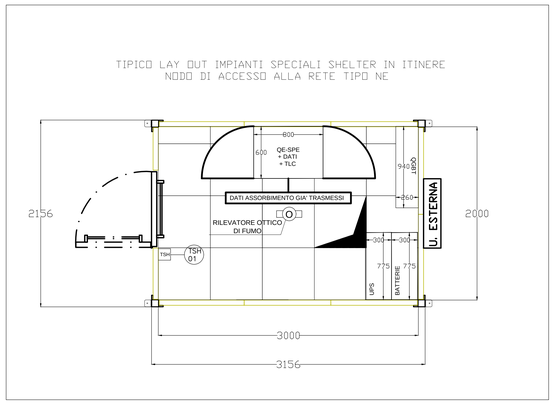

PIAZZOLA DI SOSTA/TECNICA PK 3+828_N

SCALA 1:100

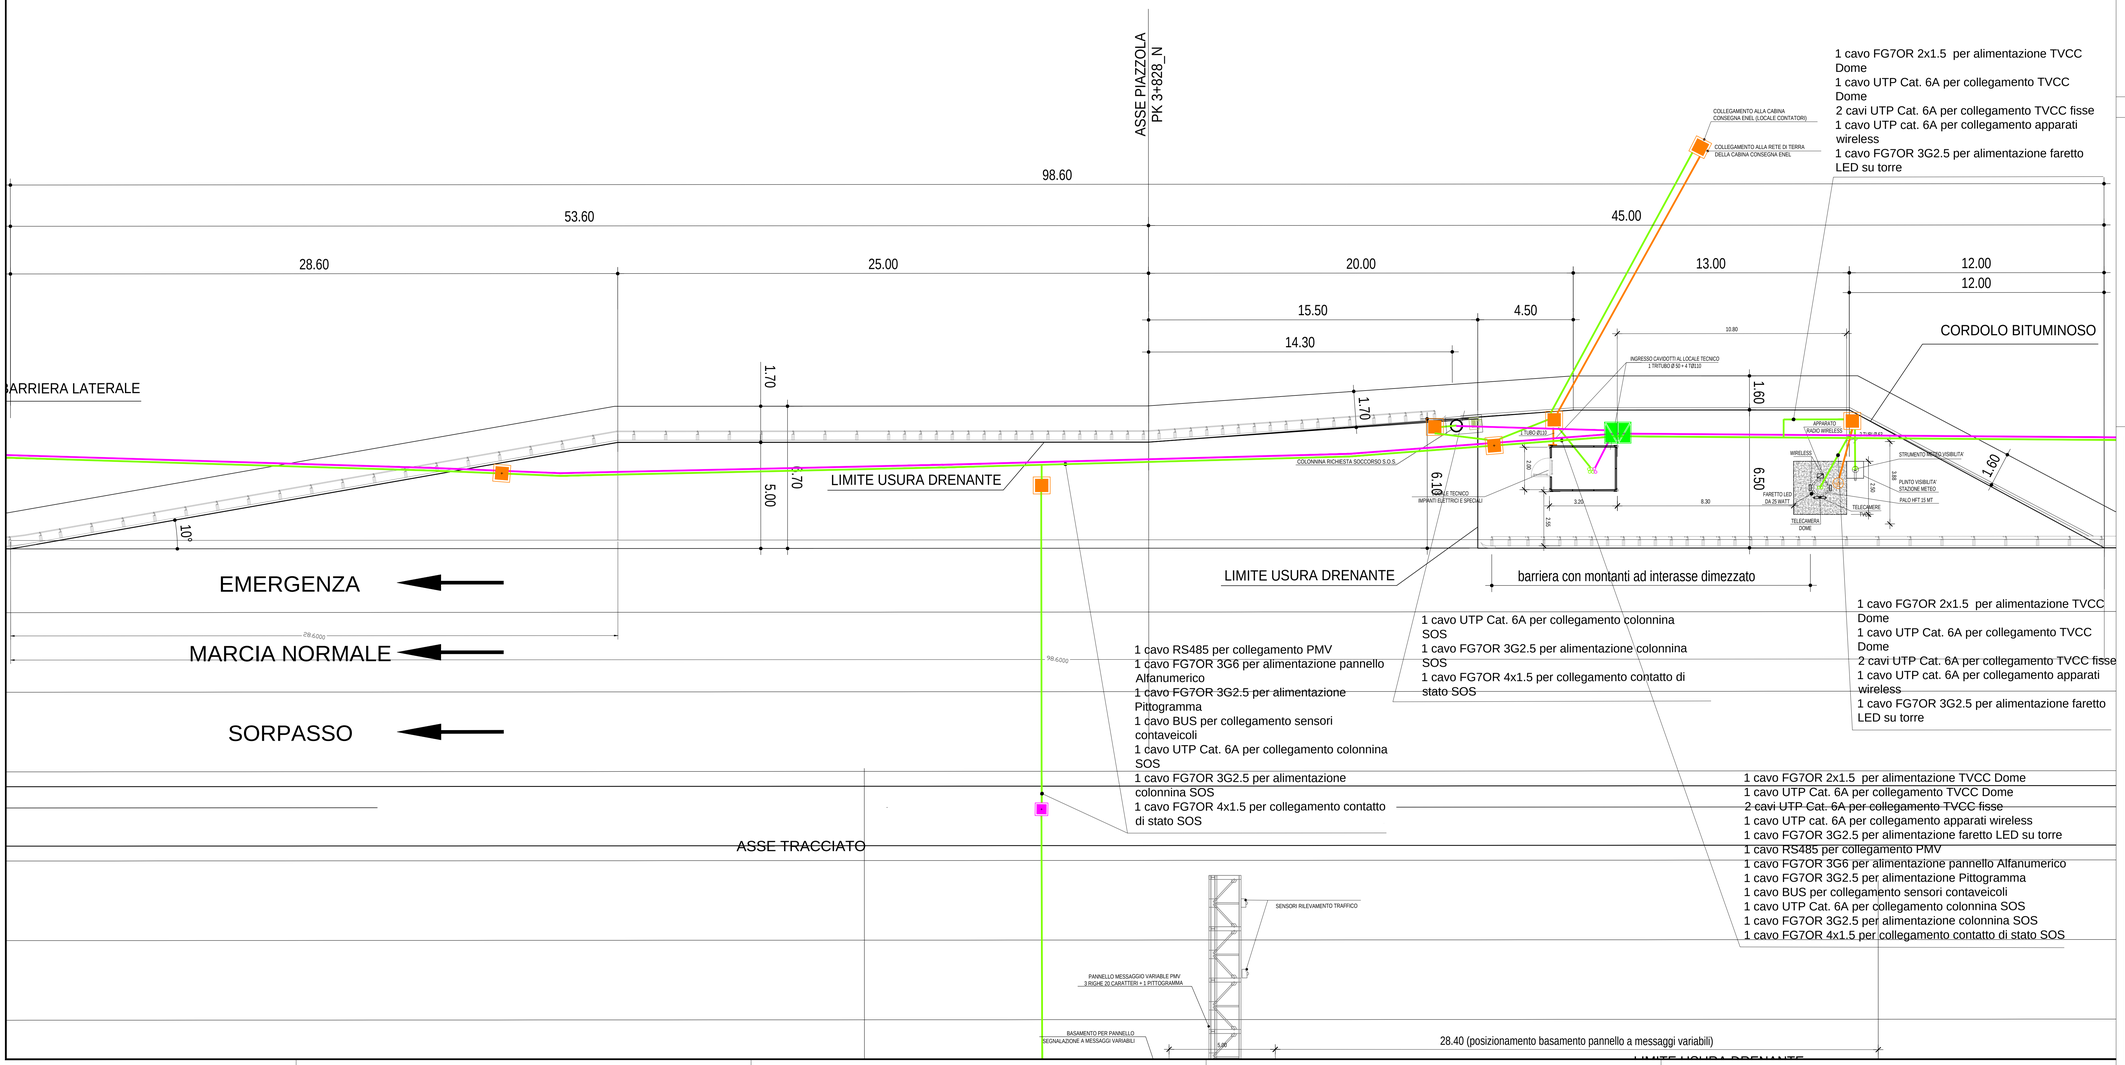

NOTE

QUADRO DI UNIONE

CONCEDENTE

CONCESSIONI AUTOSTRADALI LOMBARDE

CONCESSIONARIA

SOCIETÀ DI PROGETTO BREBEMI SPA

CUP E31B05000390007

COLLEGAMENTO AUTOSTRADALE DI CONNESSIONE TRA LE CITTA' DI BRESCIA E MILANO

PROCEDURA AUTORIZZATIVA D. LGS 163/2006
DELIBERA C.I.P.E. DI APPROVAZIONE DEL PROGETTO DEFINITIVO N° 19/2016

INTERCONNESSIONE A35-A4 PROGETTO ESECUTIVO

I - INTERCONNESSIONE

I1 - INTERCONNESSIONE A35-A4

IIAX1-IMPIANTI DI LINEA-RADDOPPIO CARREGGIATA LOTTO 0A

PROG. 0+820 - 5+060 - VIE CAVO

PARTICOLARE PIAZZOLA KM 3+828 N

PROGETTAZIONE:

Interconnessione SCARL

PROGETTISTA RESPONSABILE INTEGRAZIONE PRESTAZIONI SPECIALISTICHE
IMPRESA PIZZAROTTI & C. S.p.A.
Dott. Ing. GIANLUCA MANTOVANI
Ordine degli Ingegneri di Parma N. 821

IL DIRETTORE TECNICO
IMPRESA PIZZAROTTI & C. S.p.A.
Dott. Ing. Salvatore Bilardo
Ordine degli Ingegneri di Potenza N. 1511

VERIFICA :

APPROVATO SOS

I.D.	IDENTIFICAZIONE ELABORATO													DATA:
	FASI	TIPO	FASE	SUB.	LOTTO	ENTRATA	PROGR. OPERA	PARTE	PARTE	PROGR.	PARTE SUBORD.	STATO	REV.	LUGLIO
66174	04	PL	E	I	I1	II	AX1	00	00	014	00	A	00	SCALA: 1:100-1:25

ELABORAZIONE PROGETTUALE

Il Progettista
SGI Engineering s.r.l.
Dott. Ing. Salvatore Andrea Bilardo
Ordine degli Ingegneri di Torino N. 9851 X

REVISIONE

N.	REV.	DESCRIZIONE	DATA	REDATTO	DATA	CONTROLLATO	DATA	APPROVATO
1	00	EMISSIONE	28/07/2016	CENSITO	28/07/2016	CAPRA	28/07/2016	ANDRUS

IL CONCEDENTE

CONCESSIONI AUTOSTRADALI LOMBARDE

IL CONCESSIONARIO

Società di Progetto BREBEMI SPA

IL PRESENTE DOCUMENTO NON POTRA' ESSERE COPIATO, RIPRODOTTO O ALTRIMENTI PUBBLICATO, IN TUTTO O IN PARTE, SENZA IL CONSENSO SCRITTO DELLA SAP BREBEMI S.P.A., SIAN UTILIZZO NON AUTORIZZATO SARA' PERSEGUITO A NORMA DI LEGGE.
THIS DOCUMENT MAY NOT BE COPIED, REPRODUCED OR PUBLISHED, STORED IN PART OR IN ITS ENTIRETY, WITHOUT THE WRITTEN PERMISSION OF SAP BREBEMI S.P.A., UNAUTHORIZED USE WILL BE PROSECUTED BY LAW.