IMPIANTI ELETTRICI INTERNI TIPICO SHELTER PIAZZOLE

SCALA 1:25

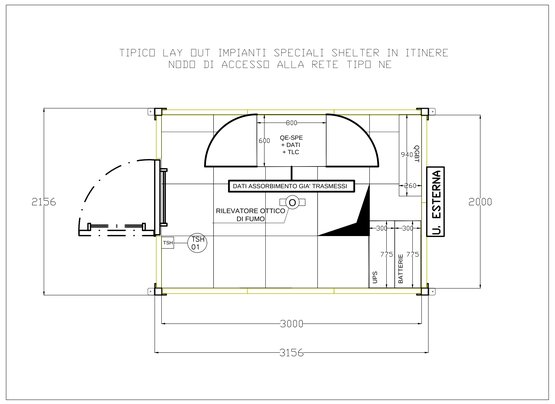

PIAZZOLA DI SOSTA/TECNICA/IDRAULICA PK 4+552_N

SCALA 1:100

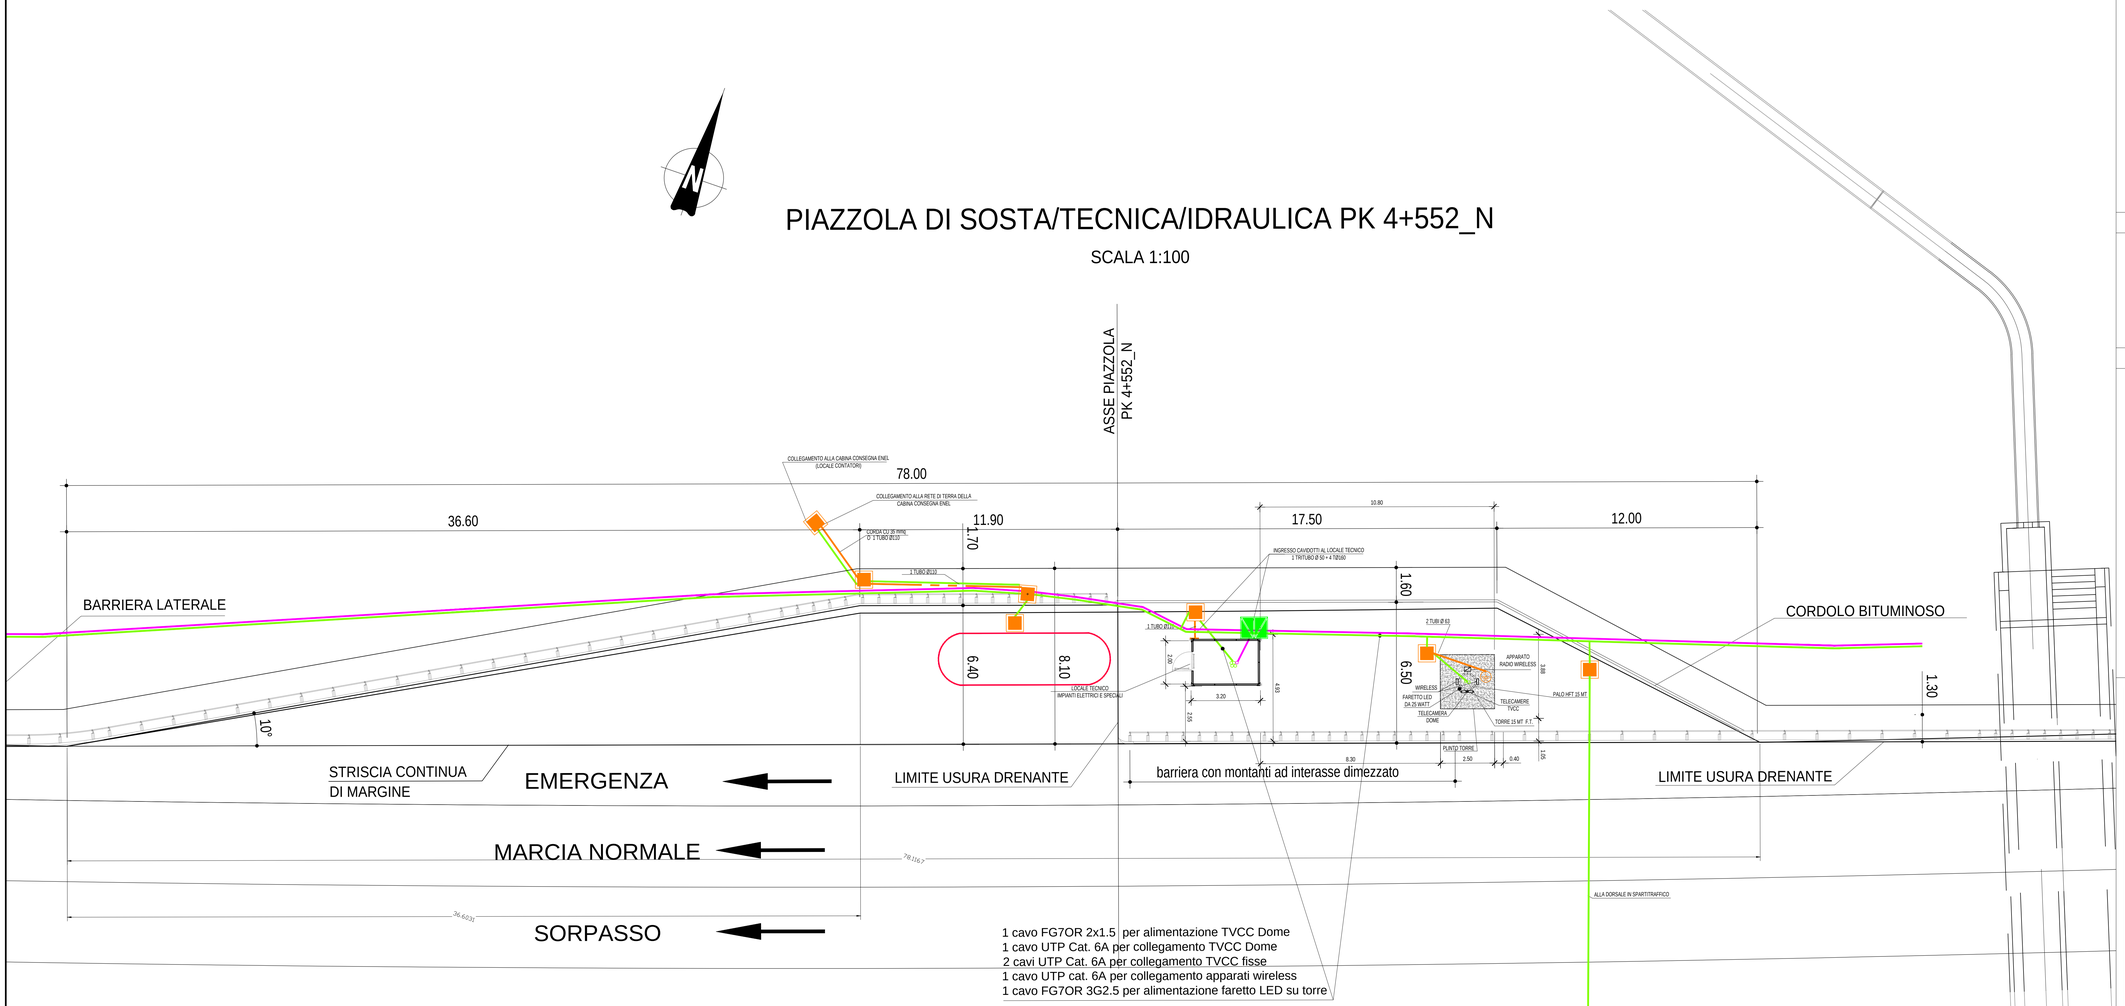

1 cavo FG7OR 2x1.5 per alimentazione TVCC Dome
1 cavo UTP Cat. 6A per collegamento TVCC Dome
2 cavi UTP Cat. 6A per collegamento TVCC fisse
1 cavo UTP cat. 6A per collegamento apparati wireless
1 cavo FG7OR 3G2.5 per alimentazione faretto LED su torre

NOTE

QUADRO DI UNIONE

CONCEDENTE

CONCESSIONI AUTOSTRADALI LOMBARDE

CONCESSIONARIA

Società di Progetto BREBEMI SpA

CUP E31B05000390007

COLLEGAMENTO AUTOSTRADALE DI CONNESSIONE TRA LE CITTA' DI BRESCIA E MILANO

PROCEDURA AUTORIZZATIVA D. LGS 163/2006
DELIBERA C.I.P.E. DI APPROVAZIONE DEL PROGETTO DEFINITIVO N° 19/2016

INTERCONNESSIONE A35-A4 PROGETTO ESECUTIVO

I - INTERCONNESSIONE

I1 - INTERCONNESSIONE A35-A4

IIAX1-IMPIANTI DI LINEA-RADDOPPIO CARREGGIATA LOTTO 0A

PROG. 0+820 - 5+060 - VIE CAVO

PARTICOLARE PIAZZOLA KM 4+552 N

PROGETTAZIONE:

interconnessione SCARL

IL PROGETTISTA RESPONSABILE INTEGRAZIONE PRESTAZIONI SPECIALISTICHE
IMPRESA PISTOIESI & C. S.p.A.
Dott. Ing. Luca Lanzalone
Ordine degli Ingegneri di Parma N. 821

IL DIRETTORE TECNICO
IMPRESA PISTOIESI & C. S.p.A.
Dott. Ing. Giorgio De Maria
Ordine degli Ingegneri di Potenza N. 841

VERIFICA :

APPROVATO SDP

I.D.	IDENTIFICAZIONE ELABORATO																		DATA:
	PROGR.	TIPO	FASE	STATO	PROG.	LOTTO	SIMBOLO	PROG. SIMBOLO	PROGETTO	TIPO	ORDINE	PROTOCOLLO	DATA	STATO	ORDINE	SCALA:	LUGLIO
66176	04	PL	E	I	I	I1	II	AX1	00	00	016	00	A	00	1:100/1:125		

ELABORAZIONE PROGETTUALE

Il responsabile
Dott. Ing. SGI Engineering s.r.l.
Dott. Ing. Andrea Ambrosio
Ordine degli Ingegneri di Torino N. 9851 X

REVISIONE

N.	REV.	DESCRIZIONE	DATA	REDATTO	DATA	CONTROLLATO	DATA	APPROVATO
0	00	EMISSIONE	29/07/2016	GIANOTTI	29/07/2016	CORNA	29/07/2016	AMBROSIO

IL CONCEDENTE

CONCESSIONI AUTOSTRADALI LOMBARDE

IL CONCESSIONARIO

Società di Progetto Brebemi SpA

IL PRESENTE DOCUMENTO NON POTRA' ESSERE COPIATO, RIPRODOTTO O ALTRIMENTI PUBBLICATO, IN TUTTO O IN PARTE, SENZA IL CONSENSO SCRITTO DELLA SAP BREBEMI S.P.A.. OGNI UTILIZZO NON AUTORIZZATO SARA' PERSEGUITO A NORMA DI LEGGE
THIS DOCUMENT MAY NOT BE COPIED, REPRODUCED OR PUBLISHED, EITHER IN PART OR IN ITS ENTIRETY, WITHOUT THE WRITTEN PERMISSION OF SAP BREBEMI S.P.A., UNAUTHORIZED USE WILL BE PROSECUTED BY LAW.