



LEGENDA

Simbolo	Descrizione	Simbolo	Descrizione
	Cavidotto lato nord 1x3x50mm + 2x110mm		Doppio tubo Ø 50 in acciaio zincato
	Cavidotto di nuova fornitura 2x110mm		Pozzetto in CLS con chiusura in ghisa dimensioni 800x800x800 mm
	Impianto illuminazione in galleria di nuova fornitura		Palo illuminazione 10,0 m con sbarraccio 2,0 m armatura stradale SAP 220W
	Impianto illuminazione in galleria esistente		Palo illuminazione 10,0 m con sbarraccio 2,0 m armatura stradale SAP 150W
	Pozzetto in CLS per fibra ottica con chiusura in ghisa 4 petali dim. 1250x800x800 mm		Palo illuminazione 10,0 m con sbarraccio 2,0 m armatura stradale esistente con lampada SAP da 100 watt da adeguare a lampada SAP da 250 watt
	Proiettore con ottica simmetrica SAP 100W staffato a soffitto		Palo illuminazione 10,0 m con sbarraccio 2,0 m armatura stradale esistente con lampada SAP da 70 watt da adeguare a lampada SAP da 150 watt
	Palo illuminazione 10,0 m con sbarraccio 2,6 m armatura stradale a LED 23070m-200W		Delineatore modulare di curva con lampada a LED
	Palo illuminazione 10,0 m con sbarraccio 2,6 m armatura stradale a LED 16400m-127W		Palo illuminazione 18,0 m con X proiettori Full CUT-OFF a leduli metallici 2x36000m-2x400W
	Cavidotto per fibra ottica 1x3x50mm esistente		Palo illuminazione 10,0 m con sbarraccio 2,0 m armatura stradale a LED 17839m-168W
	Cavidotto esistente		Palo illuminazione 10,0 m con sbarraccio 2,0 m armatura stradale a LED 14393m-123W
	Pozzetto in CLS con chiusura in ghisa dimensioni 500x500x800 mm		Cavidotti 1x3x50
	tubazione staffata lungo spartitraffico per alimentazione antinebbia in itinere		Cavidotto 2x110 in bauletto in C.A. con ispezioni ogni 50m

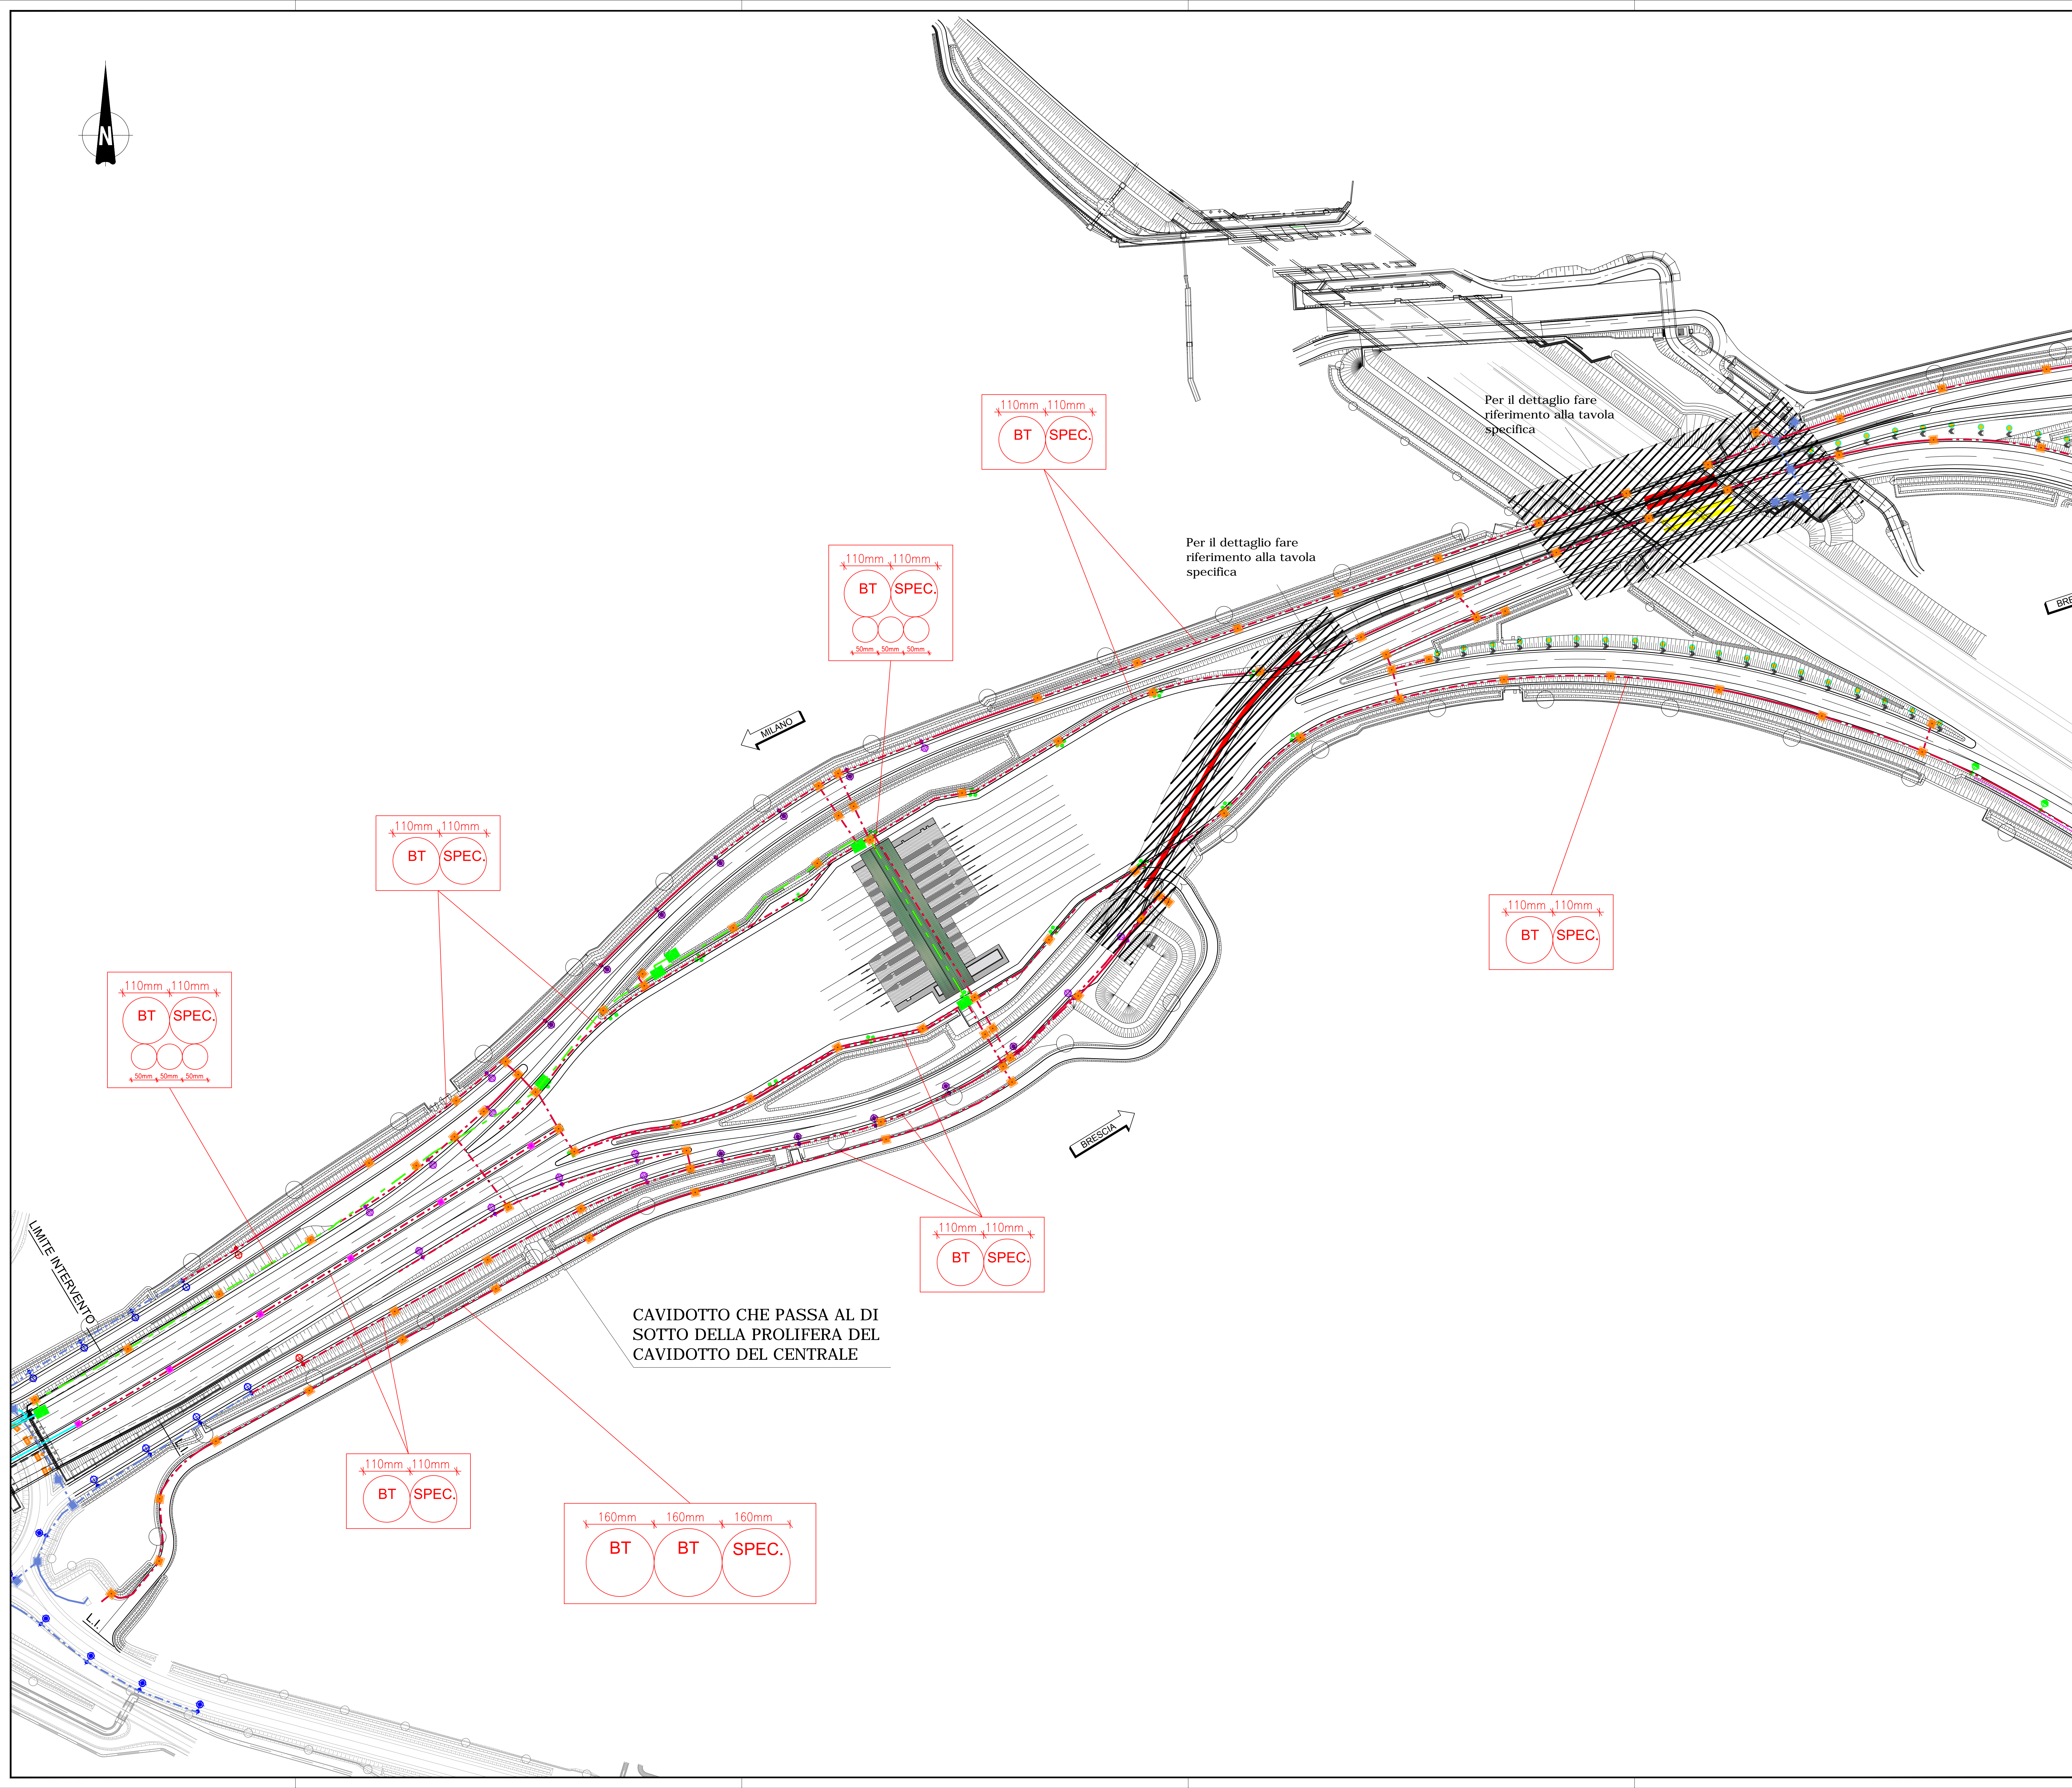

NOTE

QUADRO DI UNIONE

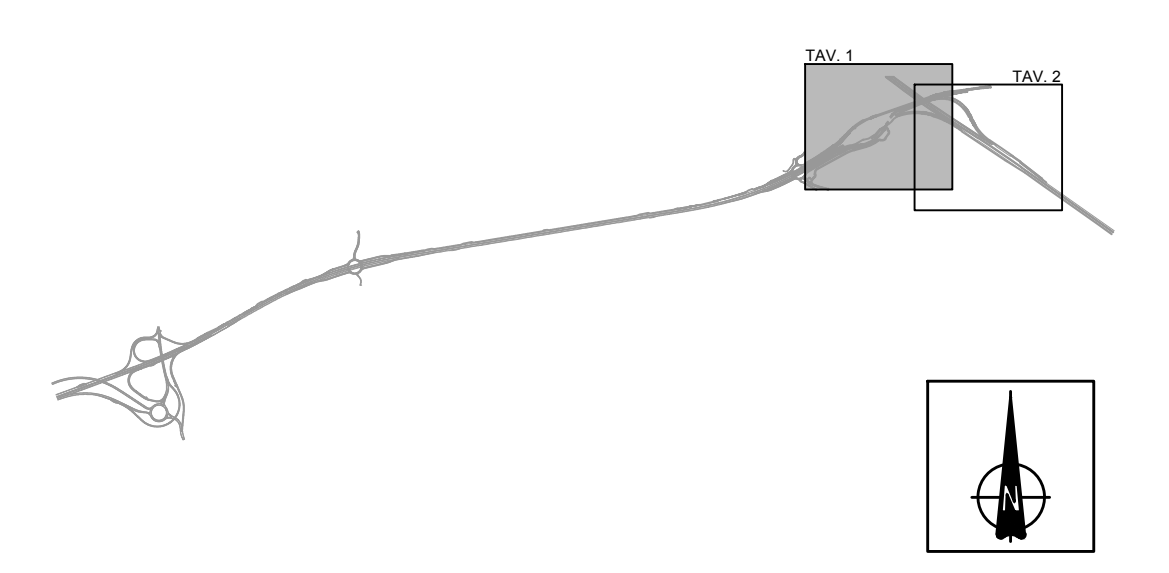

CONCEDENTE: CONCESSIONI AUTOSTRADALI LOMBARDE

CONCESSIONARIA: SOCIETA' DI PROGETTO BREBEMI SPA

CUP E31B05600390007

COLLEGAMENTO AUTOSTRADALE DI CONNESSIONE TRA LE CITTÀ DI BRESCIA E MILANO

PROCEDURA AUTORIZZATIVA D. LGS 163/2006 DELIBERA C.I.P.E. DI APPROVAZIONE DEL PROGETTO DEFINITIVO N° 19/2016

INTERCONNESSIONE A35-A4 PROGETTO ESECUTIVO

I - INTERCONNESSIONE
II - INTERCONNESSIONE A35 - A4
IIAX2-IMPIANTI DI LINEA-INTERCONNESSIONE A35-A4 DA PROG. 5+060

VIE CAVO
PLANIMETRIA - TAVOLA 1/2

PROGETTAZIONE: **interconnessione** sncrl

PROGETTO RESPONSABILE INTEGRAZIONE PROGETTO ESECUTIVO: **INGENIERIA PROGETTO & C. S.p.A.**

IN DIRETTORE TECNICO: **INGENIERIA PROGETTO & C. S.p.A.**

VERIFICA: **INGENIERIA PROGETTO & C. S.p.A.**

APPROVATO BDT

I.D.		IDENTIFICAZIONE ELABORATO										DATA:	
66220	04	PL	E	II	II	AX2	00	00	001	00	A	00	11/000

ELABORAZIONE PROGETTUALE		REVISIONE					
N.	REV.	DESCRIZIONE	DATA	REDAZIONE	CONTROLLATO	DATA	APPROVATO
1	01	ELABORAZIONE PROGETTO ESECUTIVO	01/01/2016				

IL CONCESSIONARIO: CONCESSIONI AUTOSTRADALI LOMBARDE

IL CONCESSIONARIO: SOCIETA' DI PROGETTO BREBEMI SPA