


DESEGNI DI RIFERIMENTO

TABELLA RIEPILOGATIVA


CARATTERISTICHE DEI MATERIALI

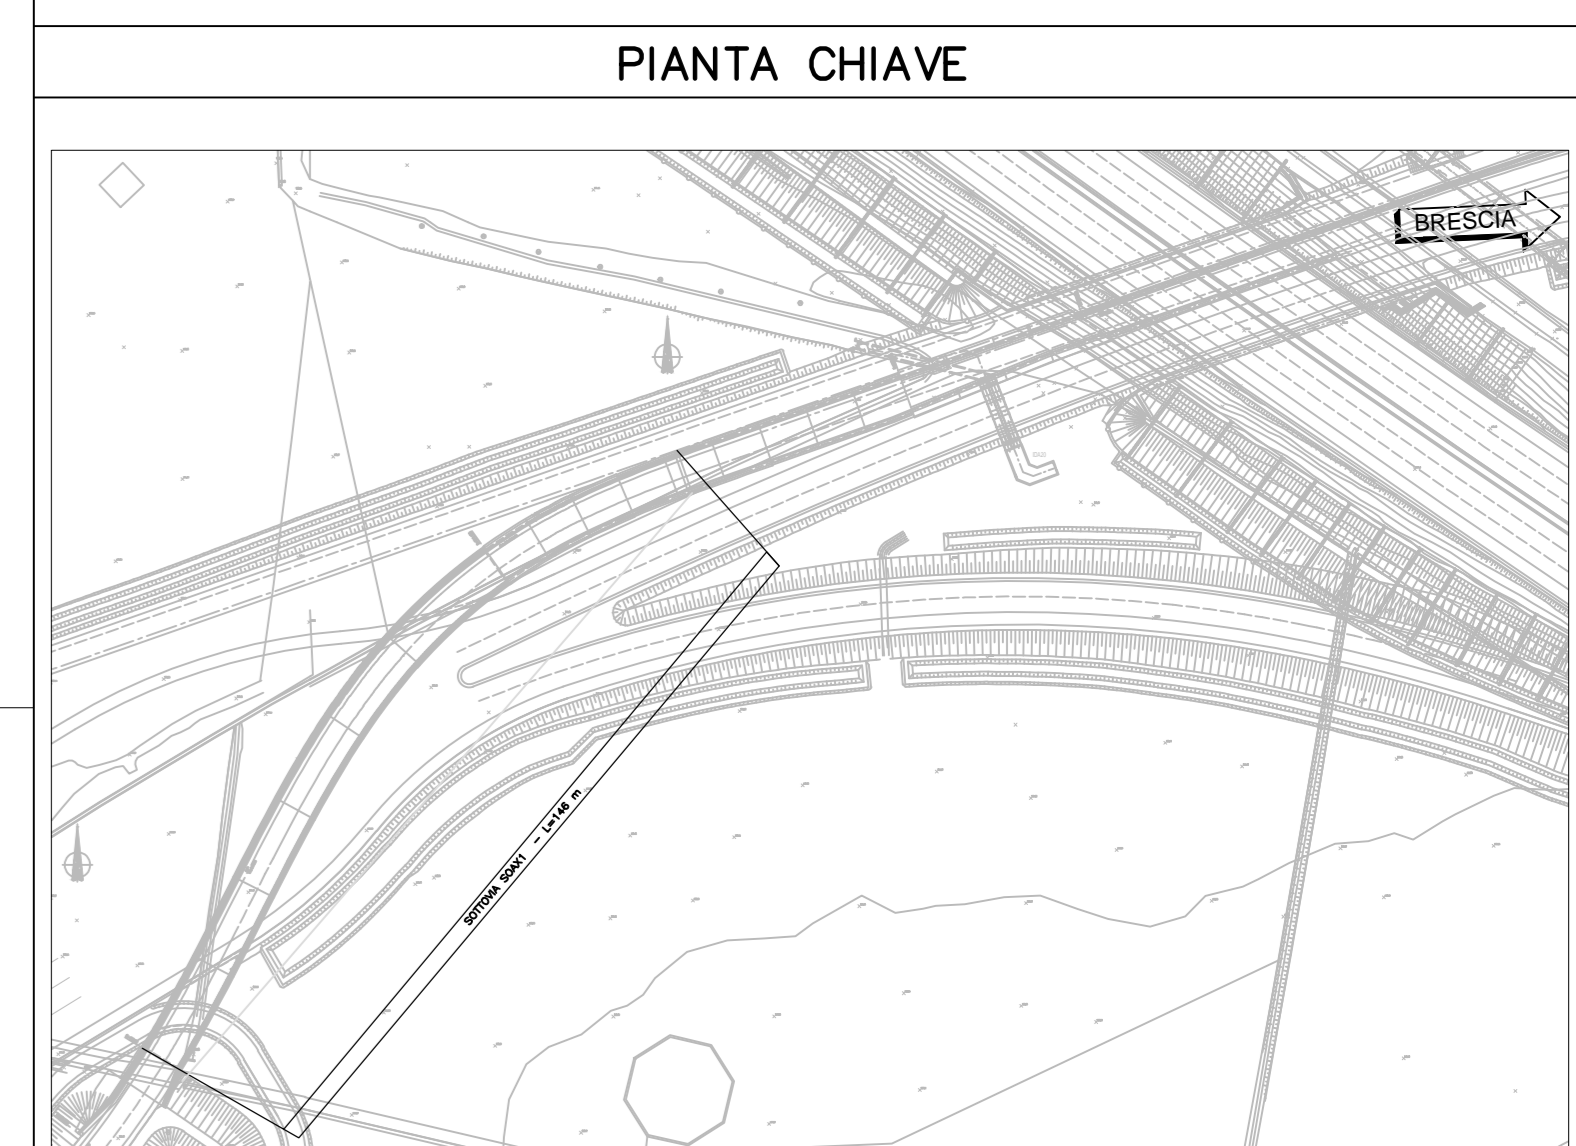

LEGENDA

SIMBOLO	DESCRIZIONE
	QUADRO ILLUMINAZIONE GALLERIA
	SWITCH RETE DATI
	N° 2 TUBAZIONI IN ACCIAIO INOX Ø25 MONTATE A VISTA PER IMPIANTI SPECIALI
	N°1 PASSERELLA IN ACCIAIO INOX 200x75 mm PER IMPIANTI ELETTRICI N°1 PASSERELLA IN ACCIAIO INOX 100x75 mm PER IMPIANTI SPECIALI
	CAVIDOTTO INTERRATO PER IMPIANTI ELETTRICI COSTITUITO DA 2 TUBI Ø 110
	POZZETTO DI DERIVAZIONE 60x60x60, PER IMPIANTI

SOTTOVIA SCATOLARE - SEZIONE TRASVERSALE CON IMPIANTI

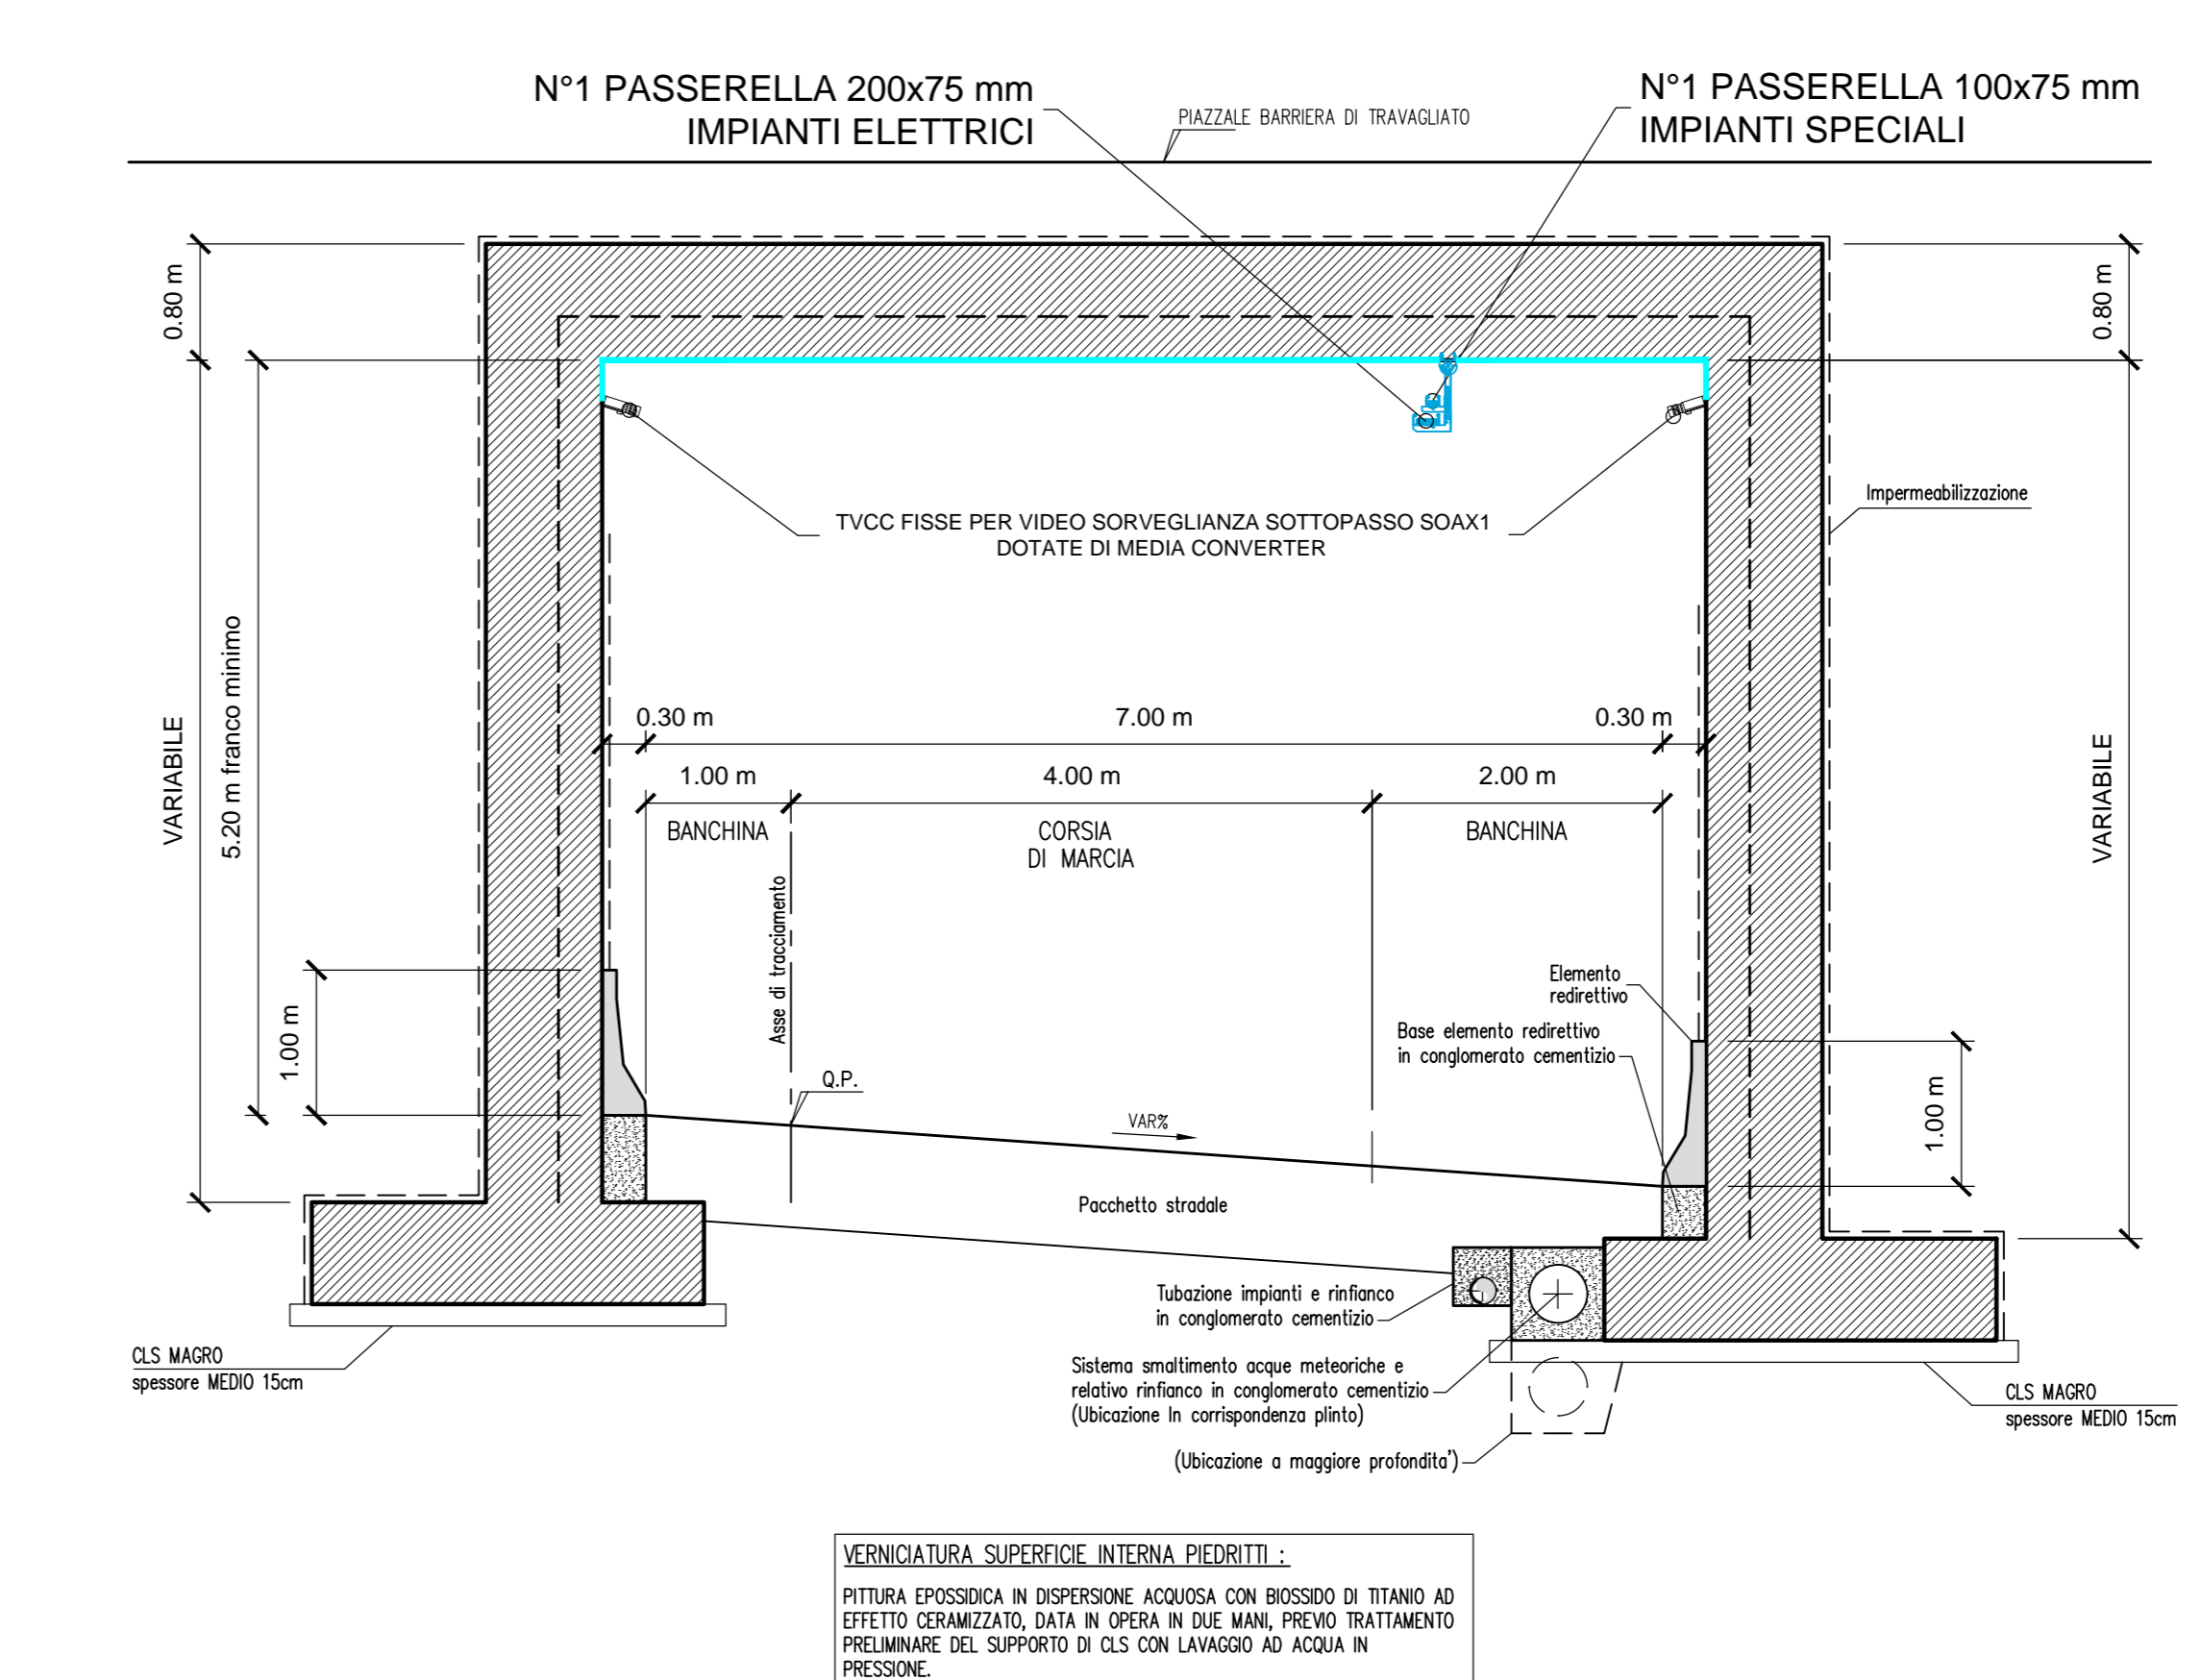

CONCEDENTE: CONCESSIONI AUTOSTRADALI LOMBARDE

CONCESSIONARIA: SOCIETA' DI PROGETTO BREBESI SPA

CUP E31805000390007

COLLEGAMENTO AUTOSTRADALE DI CONNESSIONE TRA LE CITTÀ DI BRESCIA E MILANO

PROCEDURA AUTORIZZATIVA D. LGS 163/2006
DELIBERA C.I.P.R.E. DI APPROVAZIONE DEL PROGETTO DEFINITIVO N° 19/2016

INTERCONNESSIONE A35-A4
PROGETTO ESECUTIVO

I - INTERCONNESSIONE
II - INTERCONNESSIONE A35-A4
II AX2-IMPIANTI DI LINEA-INTERCONNESSIONE A35-A4 DA PROG. 5+060
IMPIANTI DI LINEA
SOTTOPASSO SOAX1 - IMPIANTI SPECIALI

PROGETTAZIONE: **interconnessione** S.p.A.
VERIFICA: **interconnessione** S.p.A.

PROGETTO RESPONSABILE INTEGRATO: **interconnessione** S.p.A.
IN DIRETTORE TECNICO: **interconnessione** S.p.A.

I.D.		IDENTIFICAZIONE ELABORATO		DATA		SCALE	
NUMERO	VERSIONE	PROGETTO	REVISIONE	ELABORAZIONE	REVISIONE	PROGETTO	REVISIONE
66229	04	PL	E	II	AX2	00	00

ELABORAZIONE PROGETTUALE: **interconnessione** S.p.A.

REVISIONE: **interconnessione** S.p.A.

IL CONCEDENTE: CONCESSIONI AUTOSTRADALI LOMBARDE

IL CONCESSIONARIO: SOCIETA' DI PROGETTO BREBESI SPA