SCHEMA PLANIMETRICO SCALA 1:250 ILLUMINAZIONE CANNA SUD

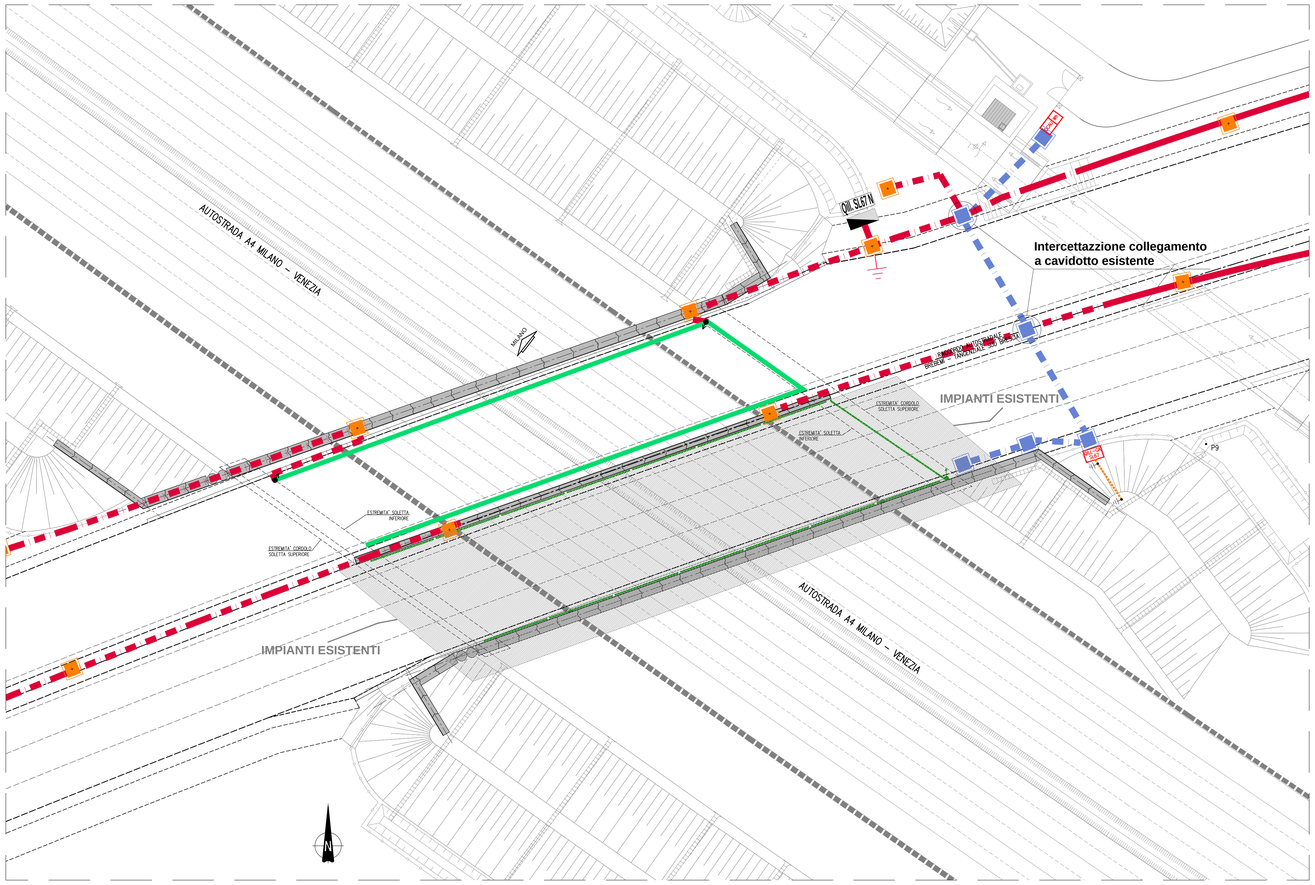

SEZIONE GALLERIA

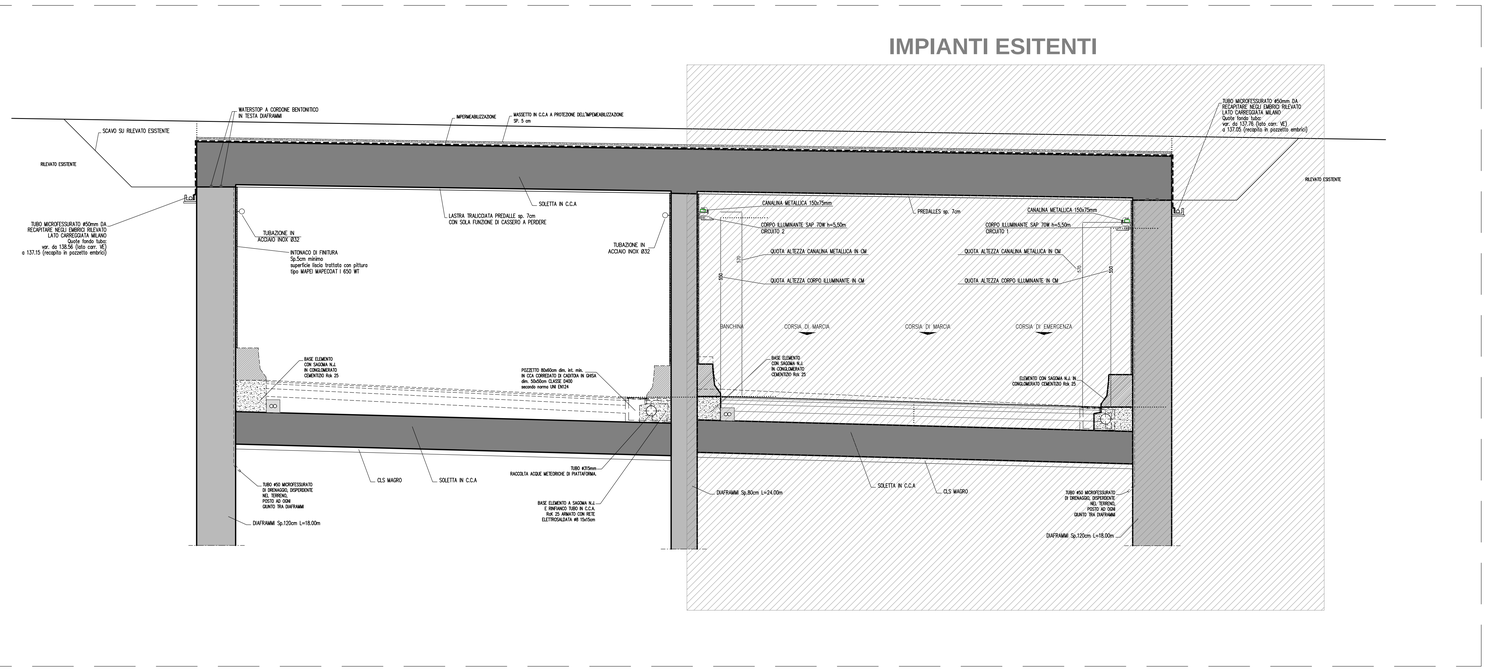

LEGENDA

Simbolo	Descrizione	Simbolo	Descrizione
	Cavidotto di nuova fornitura 2x110mm		Pozzetto in CLS con chiusino in ghisa dimensioni 800x800x800 mm
	Cavidotto esistente		Salita cavi da cavidotto interrato a canalina metallica staffata a parete
	Tubazione Ø 32 in acciaio inox staffata a pareti galleria		Discesa cavi da canalina metallica staffata a parete a cavidotto interrato
QE SL67 N	Quadro Illuminazione Galleria SL67 canna Nord		Contatore Ente distributore
	Picchetto di terra		Quadro Generale Altri Usi QCAU
	Armadio in poliestere di protezione e comando illuminazione Galleria SL67 (parte esistente)		
	Corda di rame nudo interrata sezione 16mmq		

NOTE

QUADRO DI UNIONE

CONCEDENTE
CONCESSIONI AUTOSTRADALI LOMBARDE

CONCESSIONARIA
Società di Progetto BREBEMI SpA

CUP E31B05000390007

COLLEGAMENTO AUTOSTRADALE DI CONNESSIONE TRA LE CITTA' DI BRESCIA E MILANO

PROCEDURA AUTORIZZATIVA D. LGS 163/2006
DELIBERA C.I.P.E. DI APPROVAZIONE DEL PROGETTO DEFINITIVO N° 19/2016

INTERCONNESSIONE A35-A4 PROGETTO ESECUTIVO

I - INTERCONNESSIONE

I1 - INTERCONNESSIONE A35-A4

IIAX2-IMPIANTI DI LINEA-INTERCONNESSIONE A35-A4 DA PROG. 5+060

IMPIANTI DI LINEA

SOTTOPASSO SL67 - PLANIMETRIA VIE CAVO

PROGETTAZIONE:
interconnessione SCARL
PROGETTISTA RESPONSABILE INTEGRAZIONE PRESTAZIONI SPECIALISTICHE
IMPRESA PIZZAROTTI & C. S.p.A.
Dott. Ing. Carlo Alberto Carnevale
Ordine degli Ingegneri di Parma N. 821
IL DIRETTORE TECNICO
IMPRESA PIZZAROTTI & C. S.p.A.
Dott. Ing. Gianpietro Marzi
Ordine degli Ingegneri di Potenza N. 831

VERIFICA :
APPROVATO SDP

I.D.	IDENTIFICAZIONE ELABORATO															DATA(): LUGLIO
	GRADO	TIPO	FASE	N.G.	LOTTO	CAMPO	PROGR. OPERA	TRATTO	PARTE	PROGR.	PARTE GRAF.	STATO	REV.			SCALA: VARIE
66232	04	PL	E	I	I1	II	AX2	00	00	009	00	A	00			

ELABORAZIONE PROGETTUALE
IL PROGETTISTA
Dott. Ing. SGI Engineering s.r.l.
Dott. Ing. Fabio Andrus
Ordine degli Ingegneri di Torino N. 9851 X

REVISIONE

N.	REV.	DESCRIZIONE	DATA	REDATTO	DATA	CONTROLLATO	DATA	APPROVATO
A	00	EMISSIONE	28/07/2016	GIRARDI	28/07/2016	CURRA	28/07/2016	ANDRUS

IL CONCEDENTE
CONCESSIONI AUTOSTRADALI LOMBARDE

IL CONCESSIONARIO
Società di Progetto BREBEMI SpA

IL PRESENTE DOCUMENTO NON POTRA' ESSERE COPIATO, RIPRODOTTO O ALTRIMENTI PUBBLICATO, IN TUTTO O IN PARTE, SENZA IL CONSENSO SCRITTO DELLA SAP BREBEMI S.P.A.. OGNI UTILIZZO NON AUTORIZZATO SARA' PERSEGUITO A NORMA DI LEGGE
THIS DOCUMENT MAY NOT BE COPIED, REPRODUCED OR PUBLISHED, EITHER IN PART OR IN ITS ENTIRETY, WITHOUT THE WRITTEN PERMISSION OF SAP BREBEMI S.P.A.. UNAUTHORIZED USE WILL BE PROSECUTED BY LAW.