TORRE IMPIANTI SPECIALI H.30 Mt.

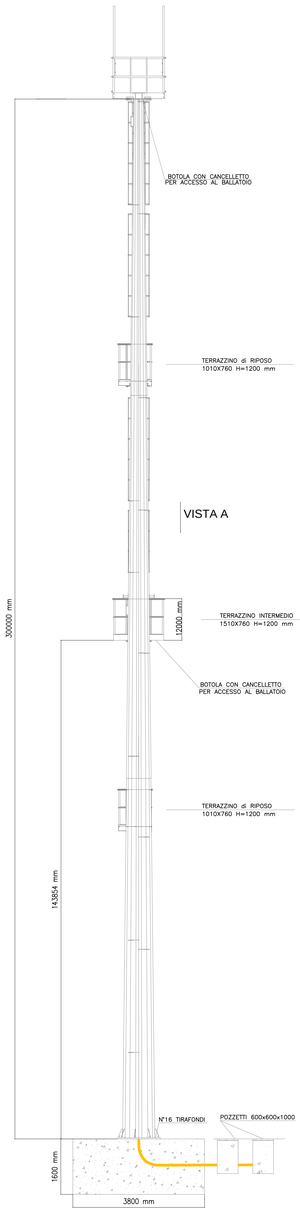

TORRE IMPIANTI SPECIALI H.15 Mt.

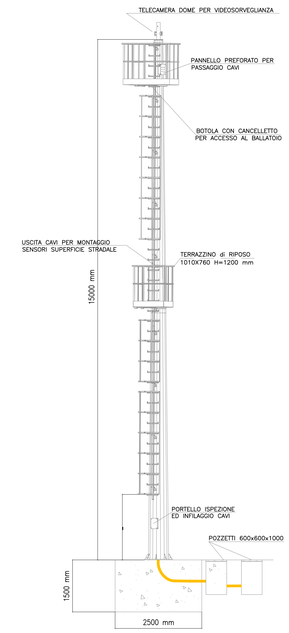

SISTEMA DI FISSAGGIO SU PLINTO TORRE 30m F.T.

Scala 1:50

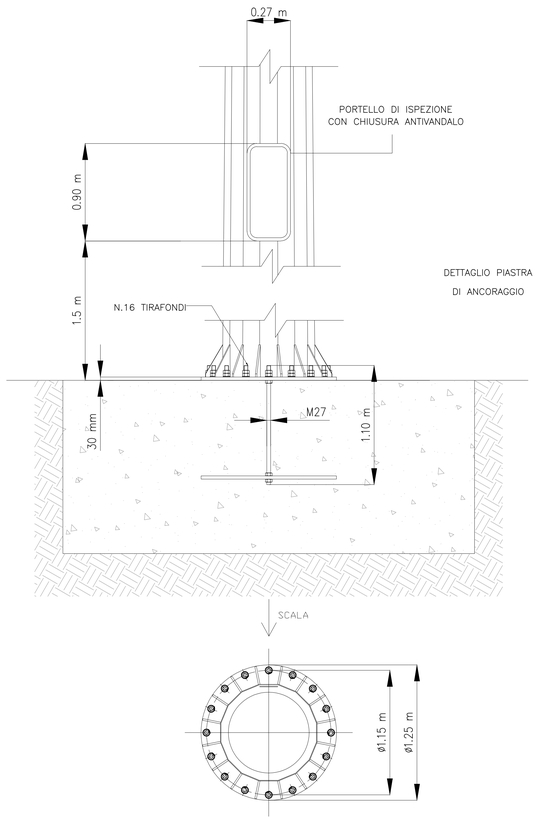

SISTEMA DI FISSAGGIO SU PLINTO TORRE 15m F.T.

Scala 1:50

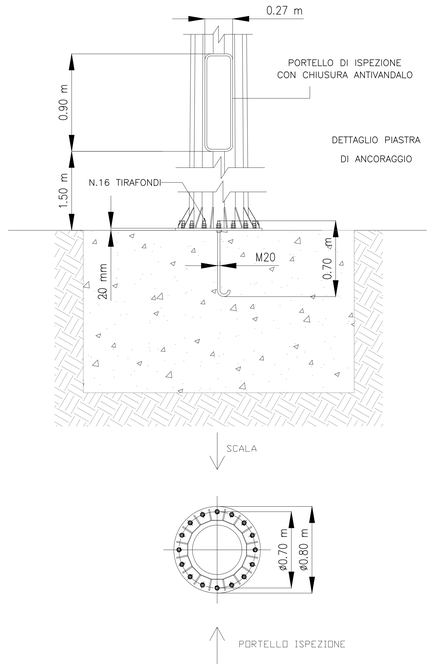

PARTICOLARE SCALA TORRE

(fuori scala)

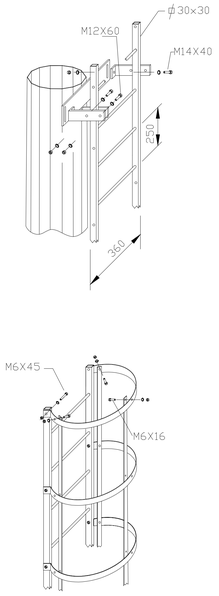

PARTICOLARE INGRESSO CAVIDOTTI E POSA CAVI TELECAMERE SU BASE TORRE 15m F.T.

Scala 1:20

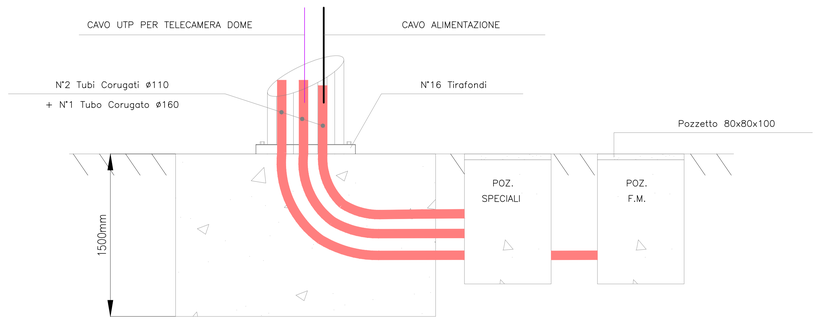

ELABORATI DI RIFERIMENTO

DESCRIZIONE	CODICE
– Particolare Piazzola PK 1+000 N	66168–IIAX1–A00
– Particolare Piazzola PK 1+540 N	66169–IIAX1–A00
– Particolare Piazzola PK 2+644 N	66171–IIAX1–A00
– Particolare Piazzola PK 3+829 N	66174–IIAX1–A00
– Particolare Piazzola PK 4+552 N	66176–IIAX1–A00

NOTE

LEGENDA

CARATTERISTICHE DEI MATERIALI

CONCEDENTE: CONCESSIONI AUTOSTRADALI LOMBARDE

CONCESSIONARIA: SOCIETÀ DI PROGETTO BREBEMI SPA

CUP E31B05000390007

COLLEGAMENTO AUTOSTRADALE DI CONNESSIONE TRA LE CITTA' DI BRESCIA E MILANO

PROCEDURA AUTORIZZATIVA D. LGS 163/2006
DELIBERA C.I.P.E. DI APPROVAZIONE DEL PROGETTO DEFINITIVO N° 19/2016

INTERCONNESSIONE A35-A4 PROGETTO ESECUTIVO

0 - PARTE GENERALE
00 - GENERALE
00002 - ELABORATI TIPOLOGICI
IMPIANTI
TORRI IMPIANTI IN ITINERE

PROGETTAZIONE: interconnessione SCARL

PROGETTISTA RESPONSABILE INTEGRAZIONE PRESTAZIONI SPECIALISTICHE
IMPRESA PIZZAROTTI & C. S.p.A.
dott. ing. Gianluca Rocco
Ordine degli Ingegneri di Parma N. 821

IL DIRETTORE TECNICO
IMPRESA PIZZAROTTI & C. S.p.A.
dott. ing. Gianluca Rocco
Ordine degli Ingegneri di Potenza N. 431

VERIFICA: APPROVATO SDF

I.D.	IDENTIFICAZIONE ELABORATO																DATA:
	CNTR.	TIPO	FASE	PROG.	LOTTO	GENERALE	PROG. GENERALE	TRATTO	PUNTO	PROGRESS.	PUNTO SING.	STATO	REV.				LUGLIO
66241	04	PA	E	I	I1	00	002	00	00	065	00	A	00				SCALA: 1:50

ELABORAZIONE PROGETTUALE

IL PROGETTISTA

SG Engineering s.r.l.
Dott. Ing. Salvatore Andrea Greco
Ordine degli Ingegneri di Torino N. 9851 K

REVISIONE

N.	REV.	DESCRIZIONE	DATA	REDATTO	DATA	CONTROLLATO	DATA	APPROVATO
0	00	EMISSIONE	28/07/2016	GRAZIOTTI	28/07/2016	COPPA	28/07/2016	ANDRIOLI

IL CONCEDENTE: CONCESSIONI AUTOSTRADALI LOMBARDE

IL CONCESSIONARIO: Società di Progetto Brebemi SpA

IL PRESENTE DOCUMENTO NON POTRA' ESSERE COPIATO, RIPRODOTTO O ALTRIMENTI PUBBLICATO, IN TUTTO O IN PARTE, SENZA IL CONSENSO SCRITTO DELLA SAP BREBEMI S.P.A., SONO ESCLUSI NON AUTORIZZATI GRAVI PERSEGUITI A NORMA DI LEGGE
THIS DOCUMENT MAY NOT BE COPIED, REPRODUCED OR PUBLISHED, OTHER IN PART OR IN ITS ENTIRETY, WITHOUT THE WRITTEN PERMISSION OF SAP BREBEMI S.P.A., UNAUTHORIZED USE WILL BE PROSECUTED BY LAW.