




PARTICOLARE INSTALLAZIONE ANTINEBBIA DI SVINCOLO A4

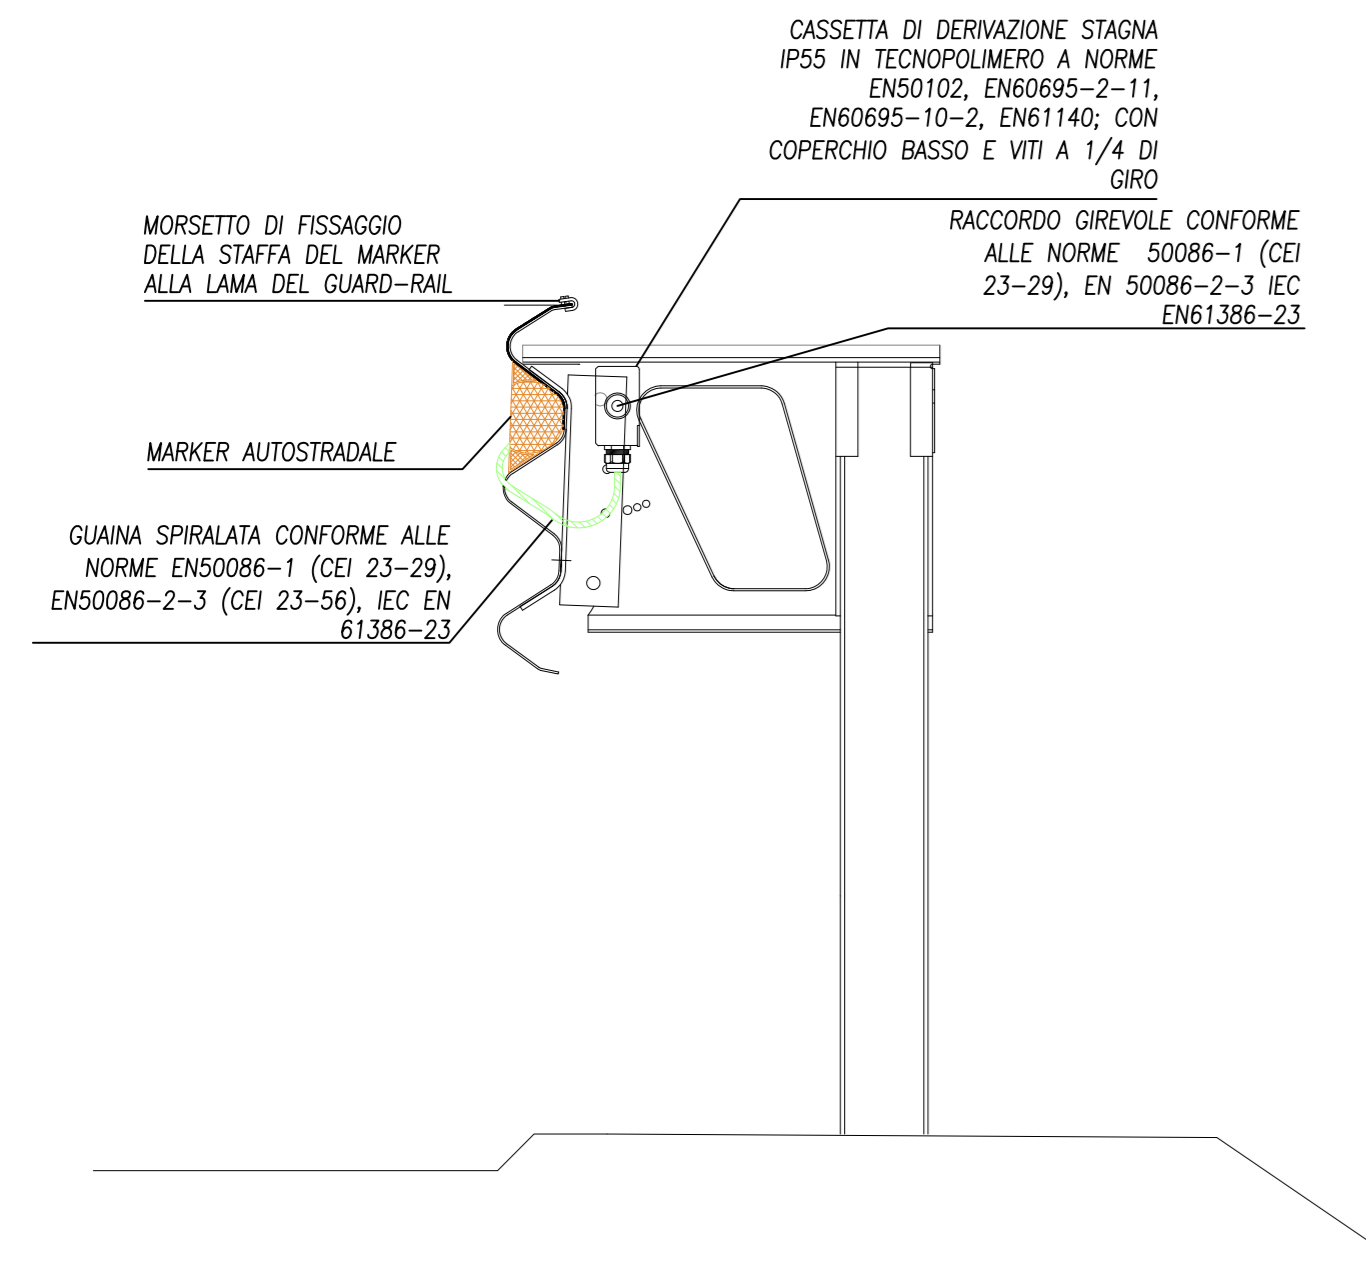


PARTICOLARE SCHEMA ALIMENTAZIONE ANTINEBBIA SVINCOLO A4

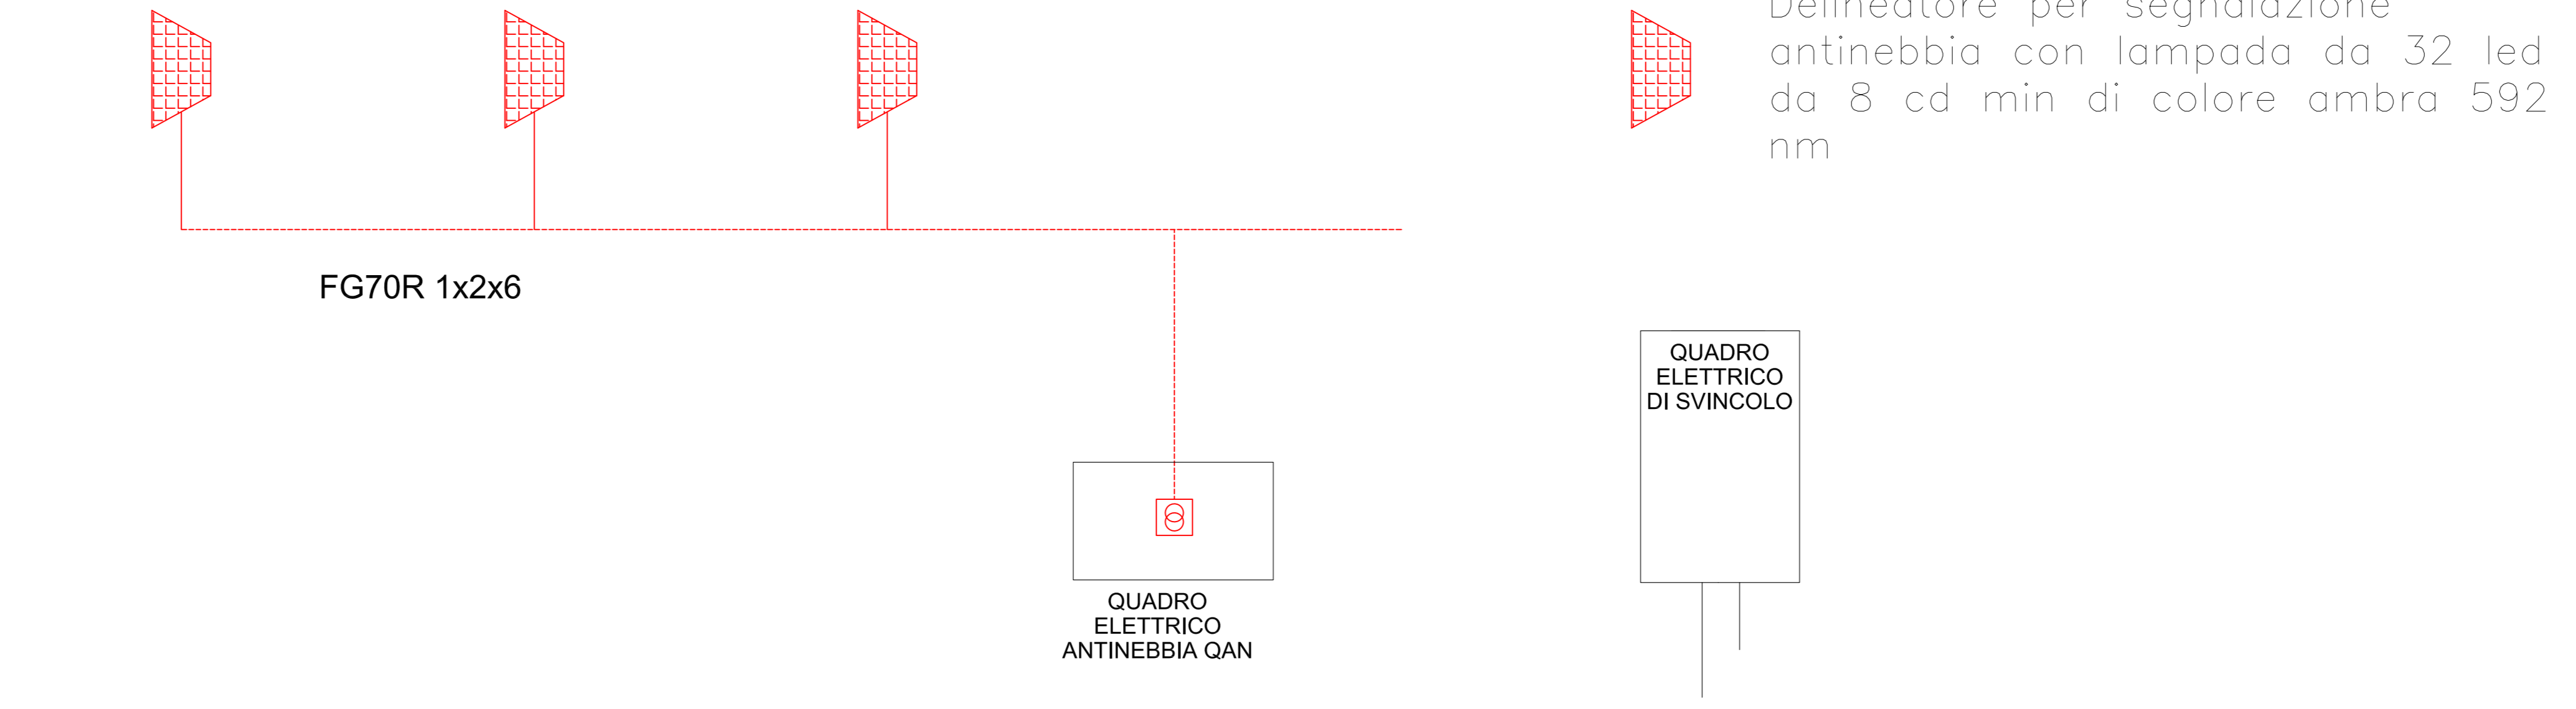


PARTICOLARE INSTALLAZIONE ANTINEBBIA DI SVINCOLO

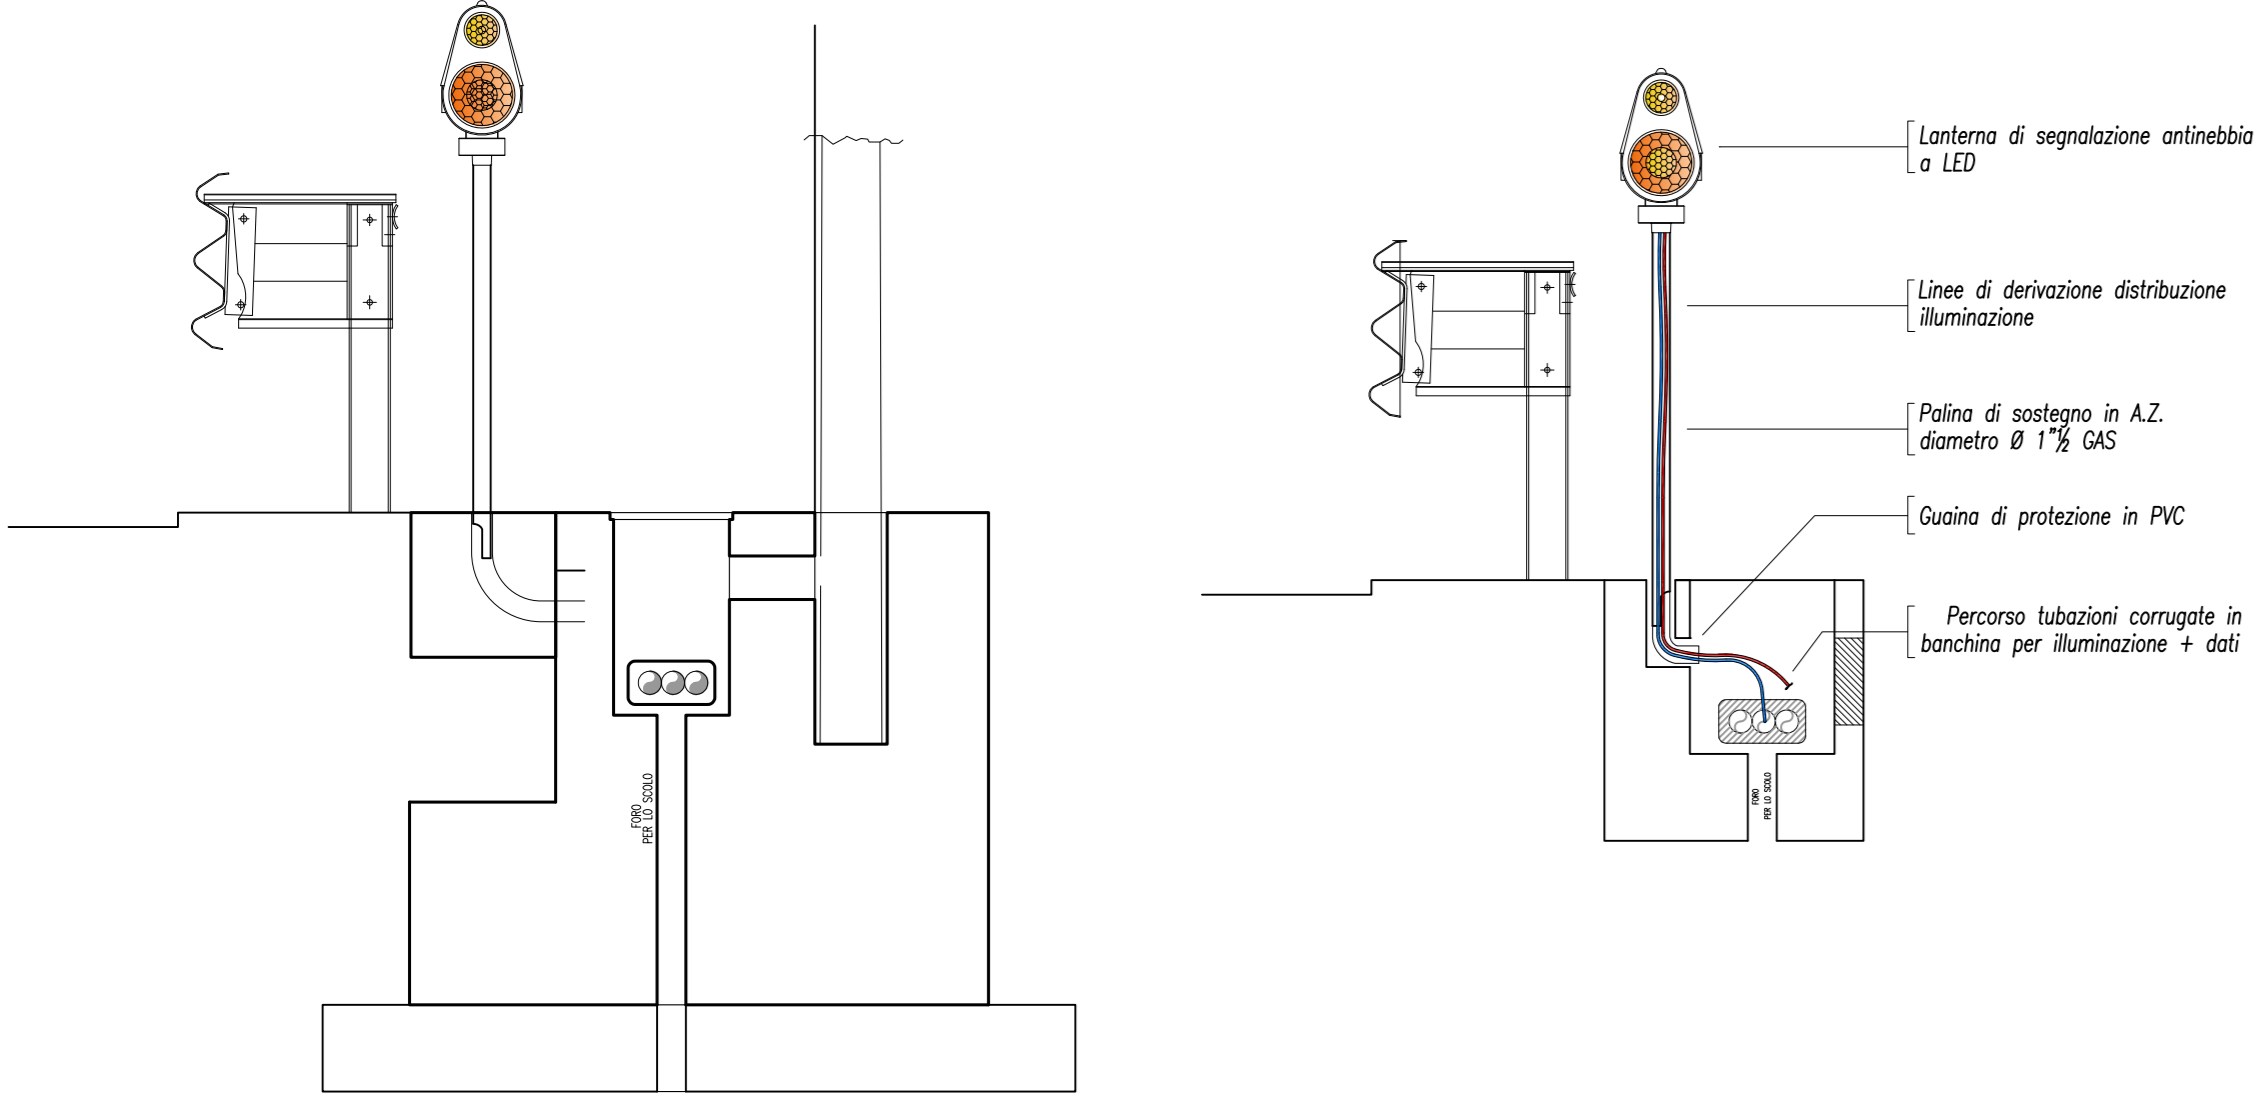


PARTICOLARE SCHEMA ALIMENTAZIONE ANTINEBBIA SVINCOLO

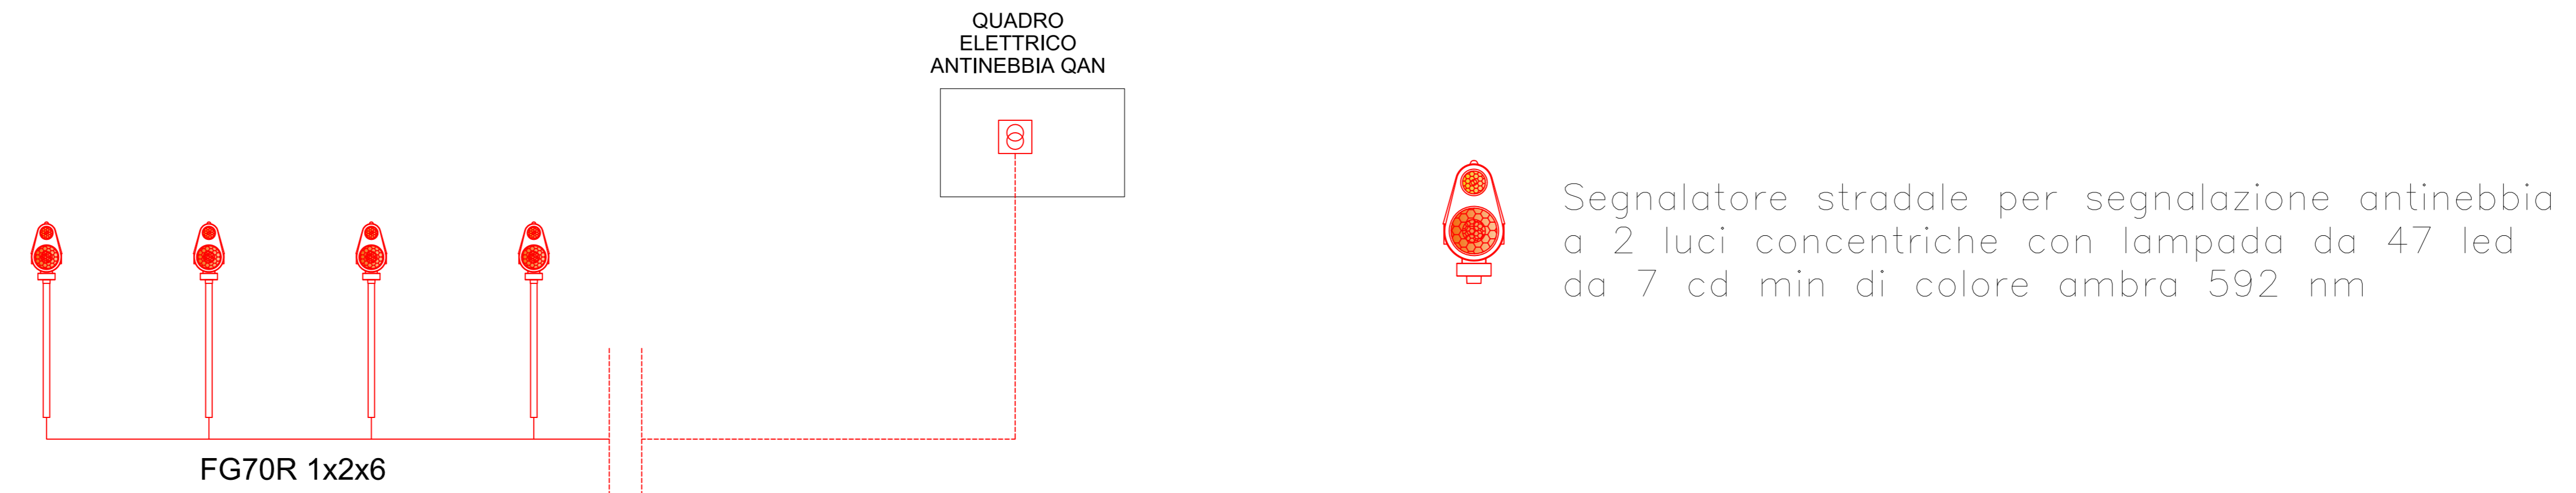

PARTICOLARE ANTINEBBIA SU SPARTITRAFFICO CENTRALE POSIZIONATO OGNI 50m SU NEW JERSEY

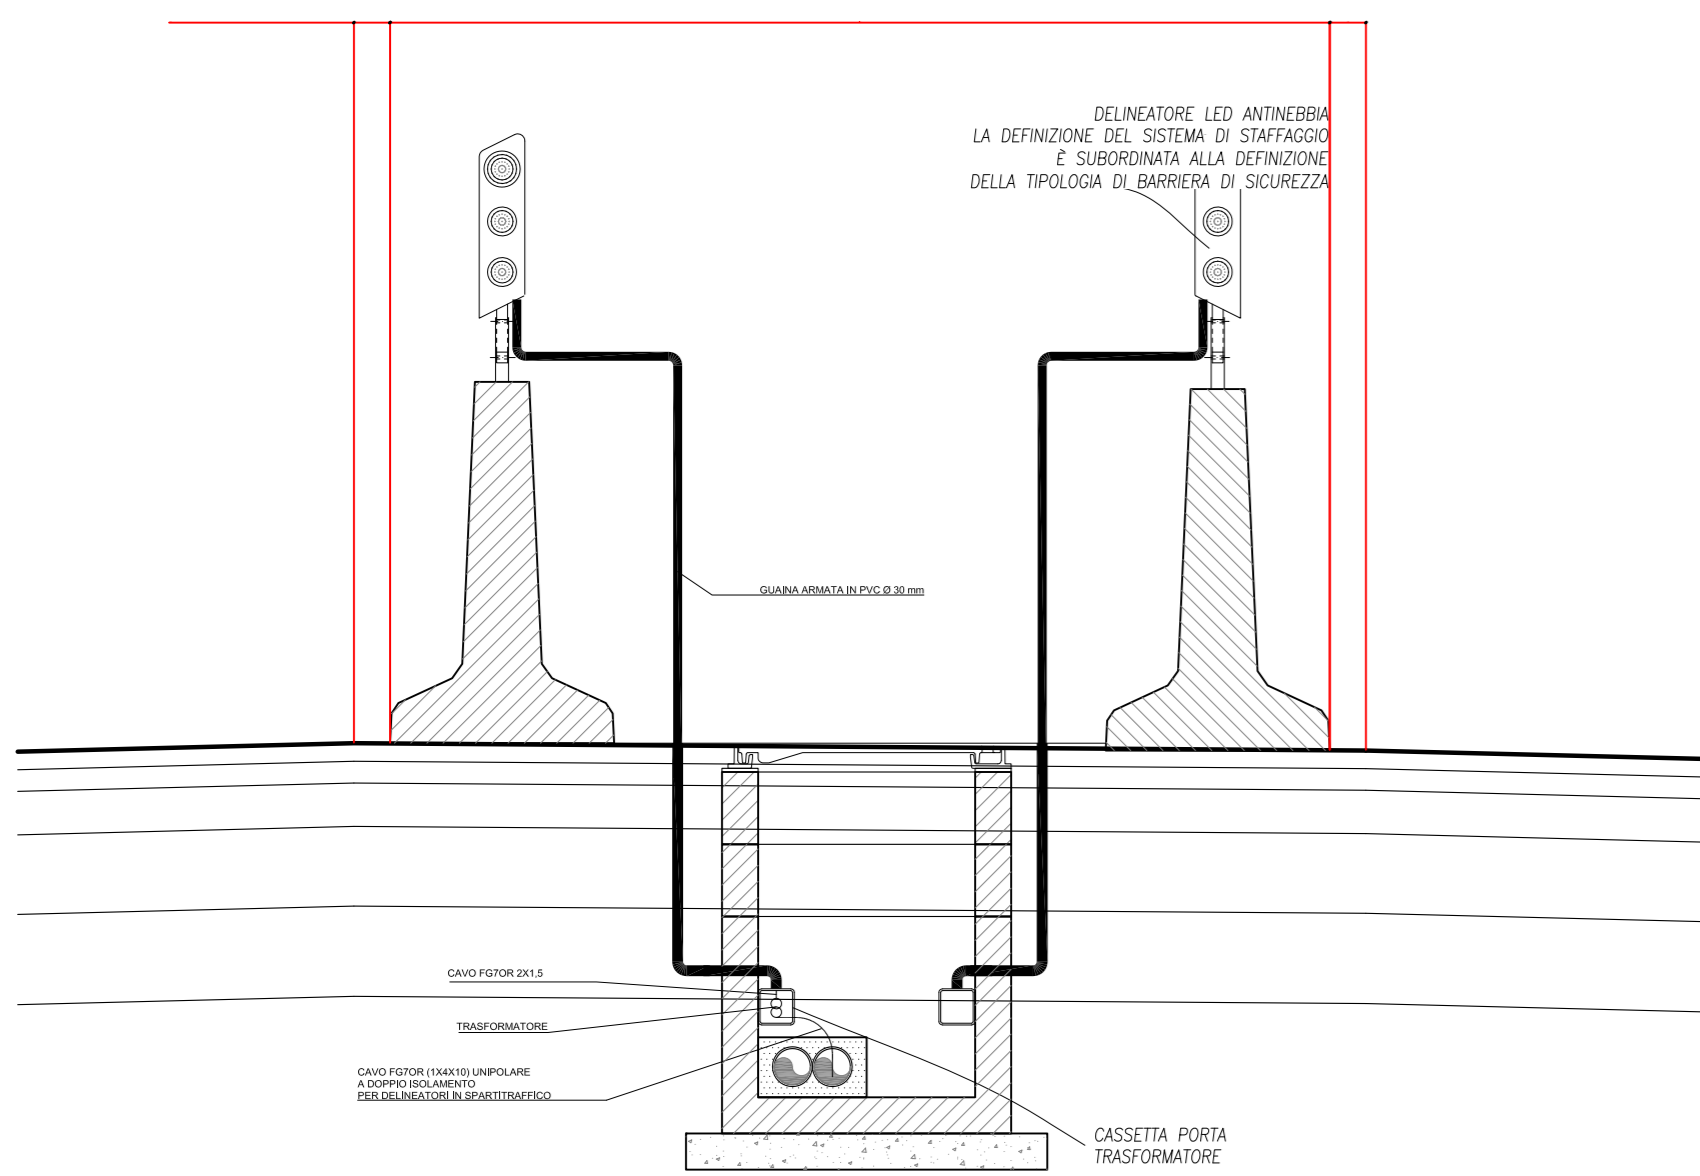


PARTICOLARE SCHEMA ALIMENTAZIONE ANTINEBBIA SU SPARTITRAFFICO CENTRALE

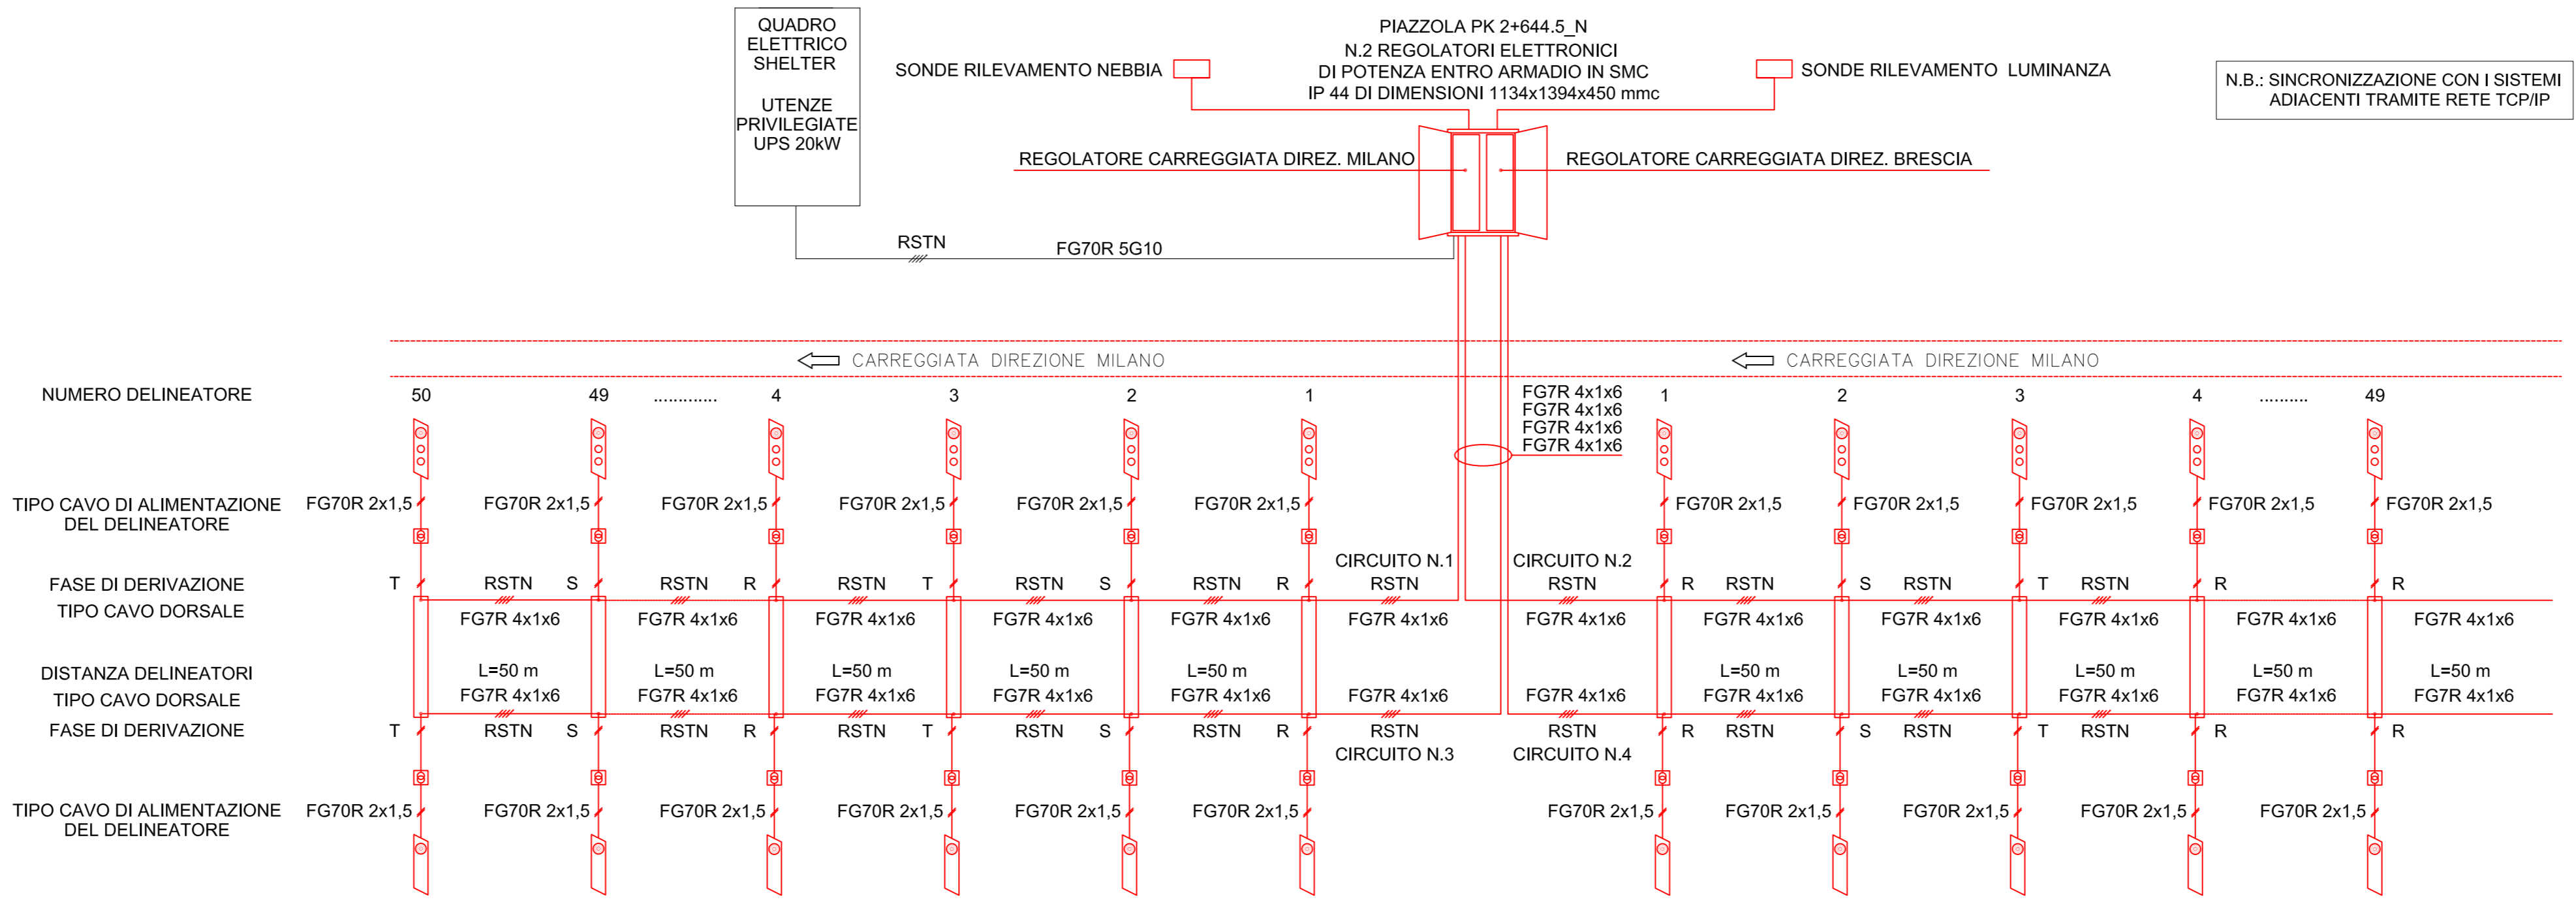


DELINATORE sinistro per impianto antinebbia con lampada da 120 led da 2 cd cadauno di colore ambr a fascio stretto 30°

PARTICOLARE ANTINEBBIA SU SPARTITRAFFICO CENTRALE POSIZIONATO OGNI 50m SU BARRIERA

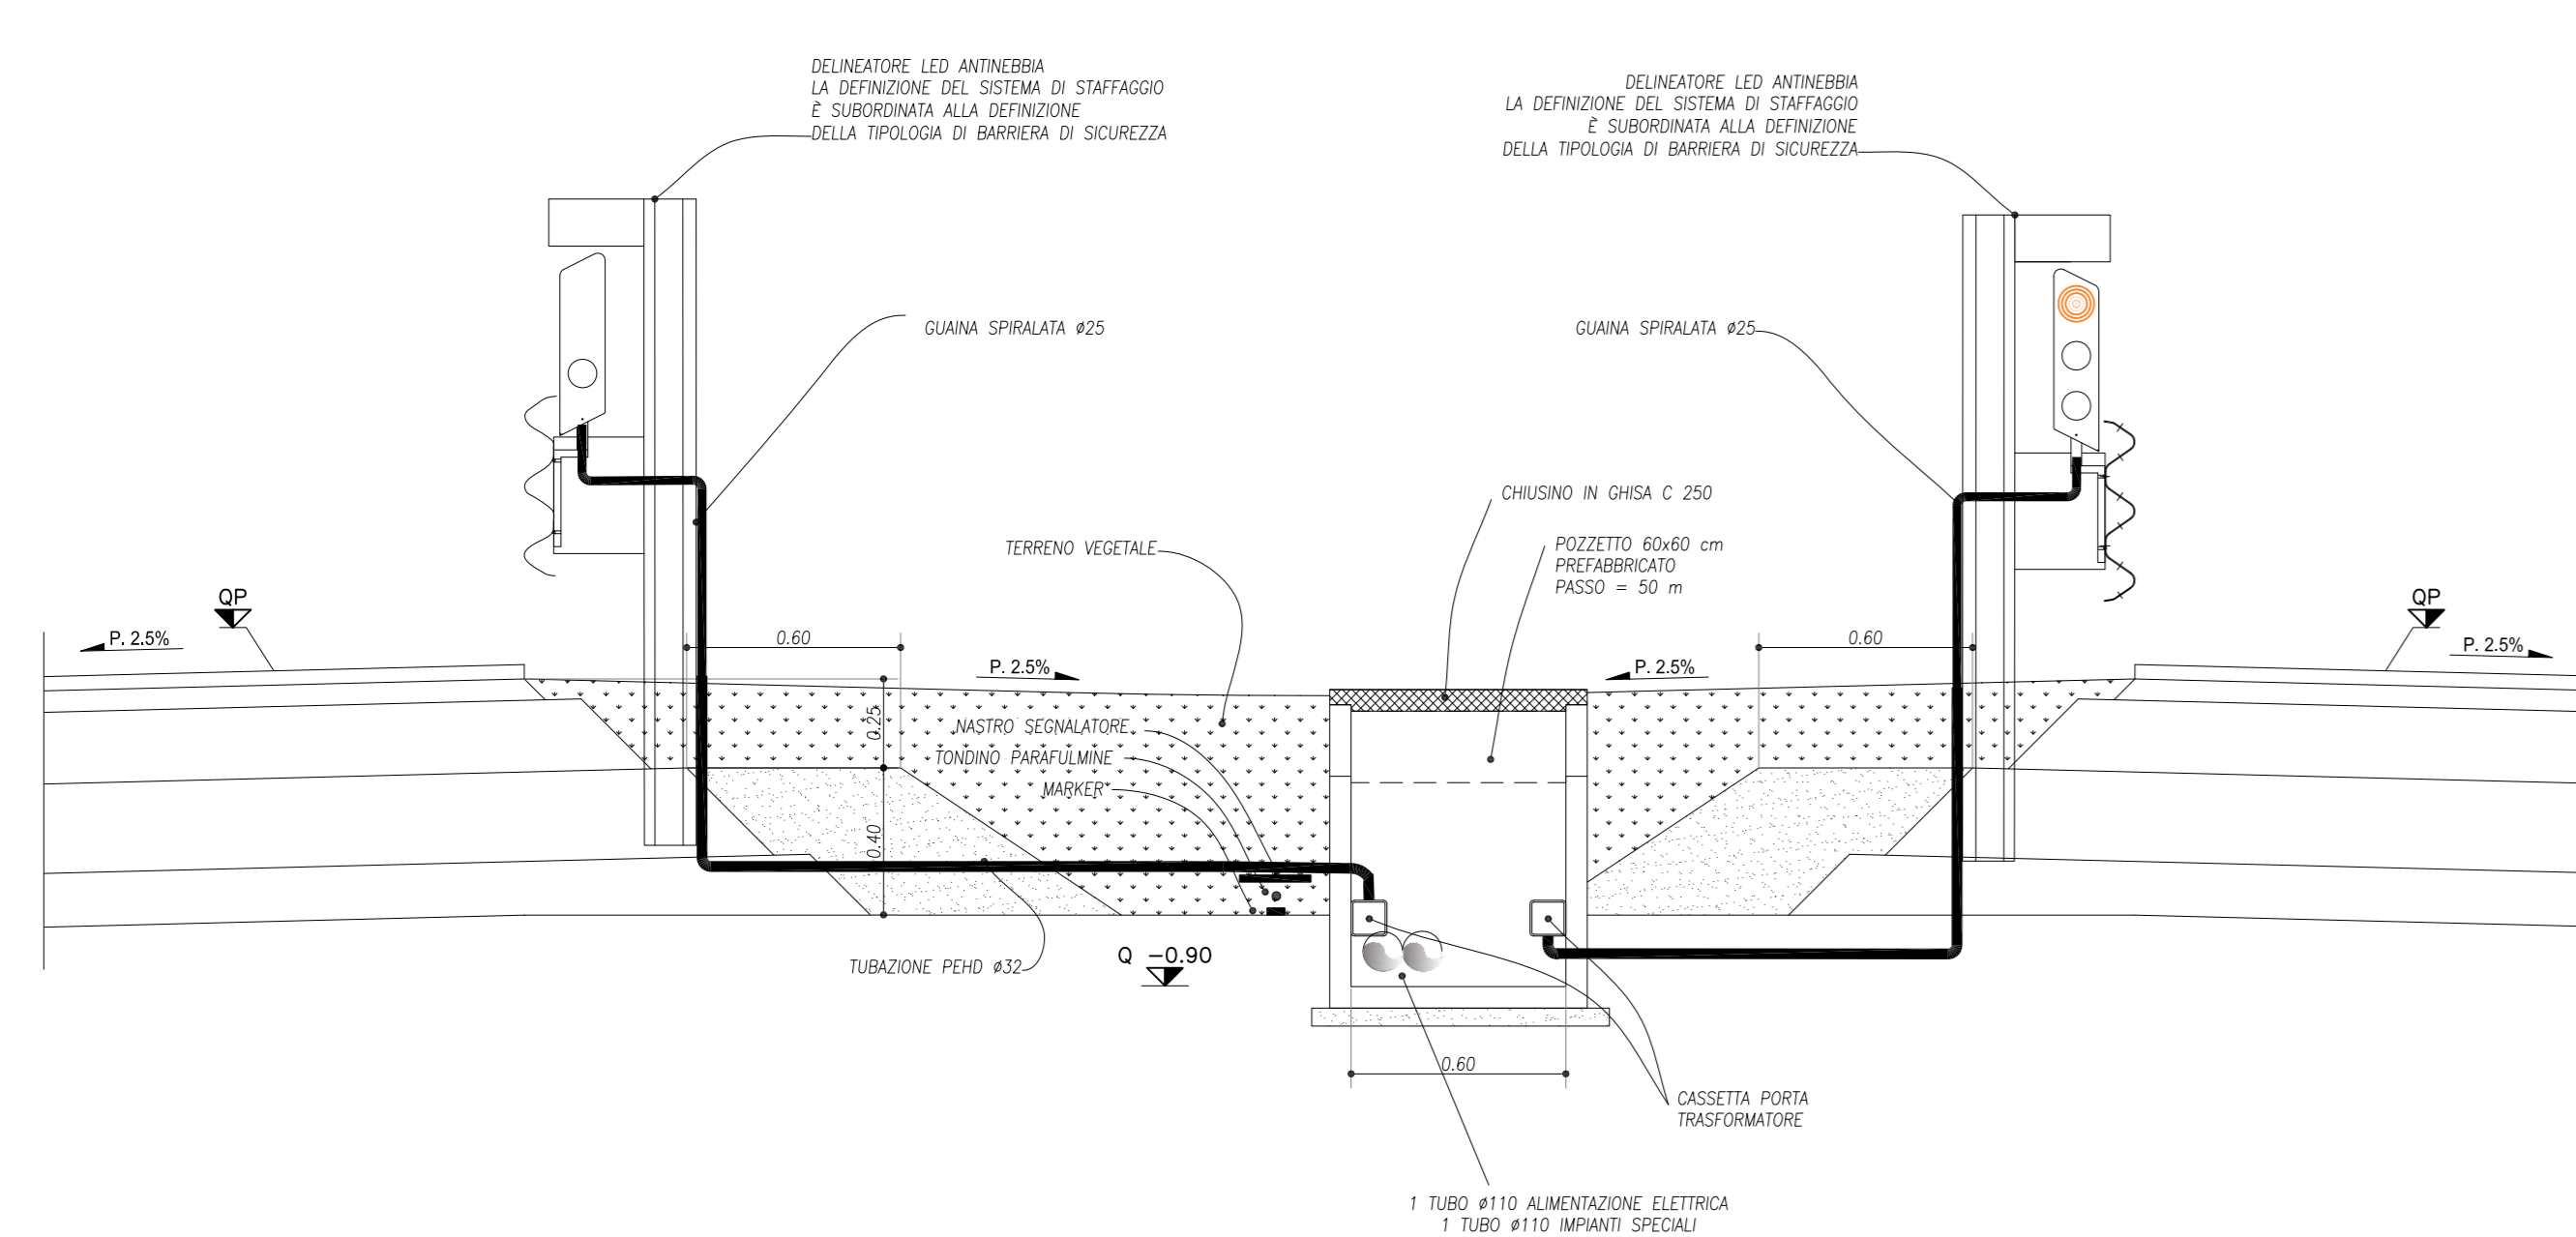

PARTICOLARE ANTINEBBIA SU SPARTITRAFFICO CENTRALE POSIZIONATO OGNI 50m SU BARRIERA

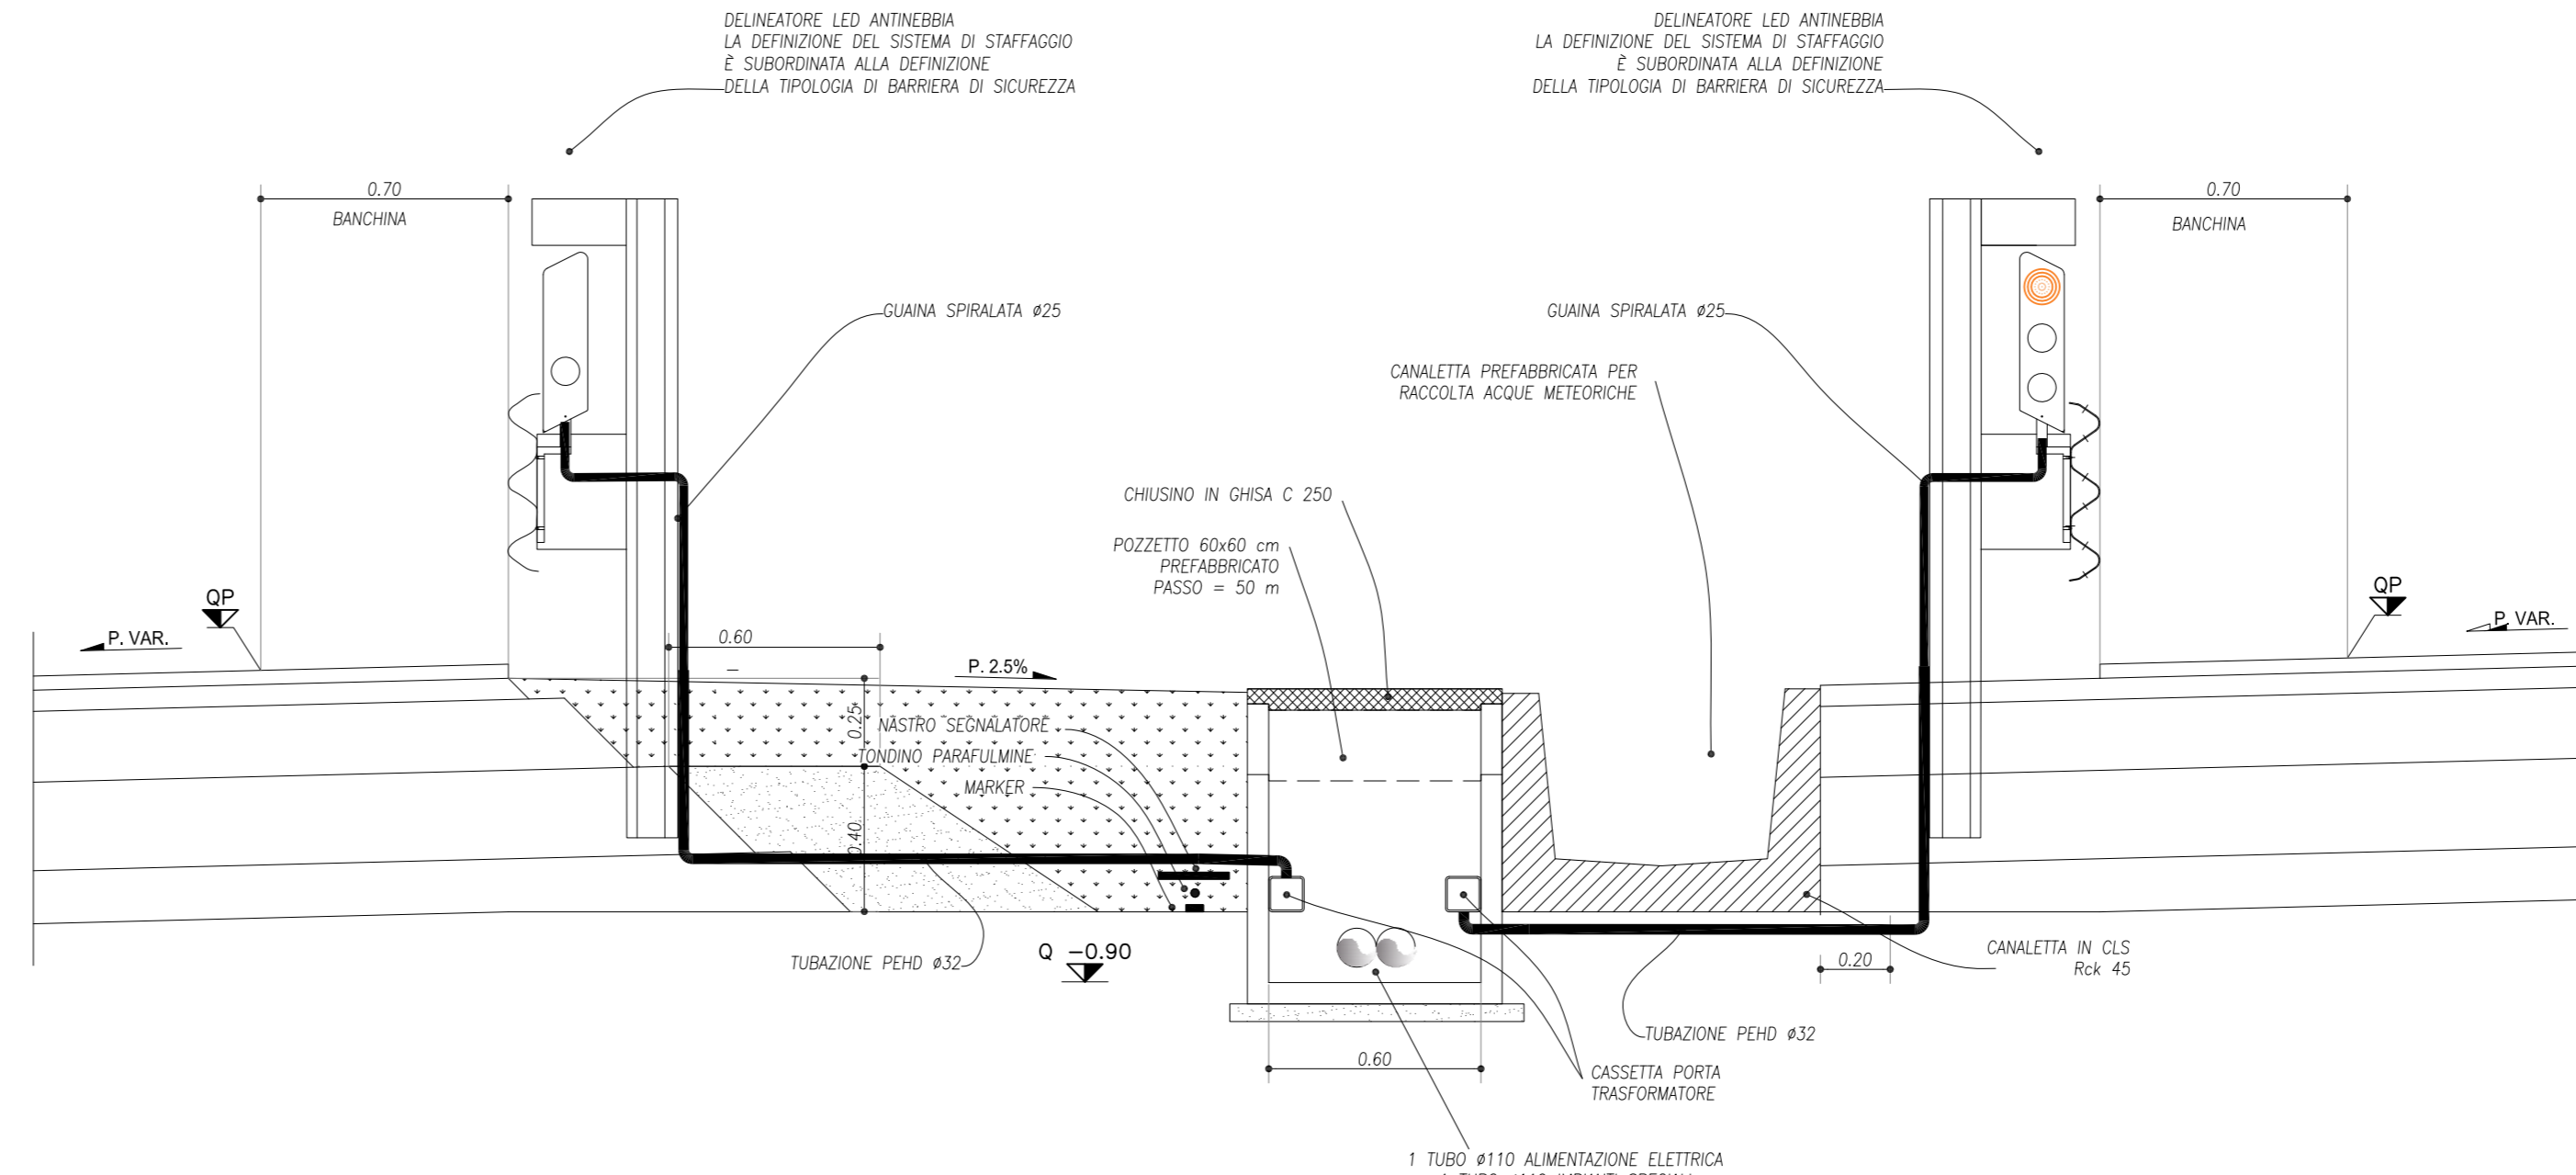

LABORATI DI RIFERIMENTO

DESCRIZIONE	CODICE
- Impianti elettrici di linea PLANIMETRIA-Tav. 1/7	66177-IIAX1-A00
- Impianti elettrici di linea PLANIMETRIA-Tav. 2/7	66178-IIAX1-A00
- Impianti elettrici di linea PLANIMETRIA-Tav. 3/7	66179-IIAX1-A00
- Impianti elettrici di linea PLANIMETRIA-Tav. 4/7	66180-IIAX1-A00
- Impianti elettrici di linea PLANIMETRIA-Tav. 5/7	66181-IIAX1-A00
- Impianti elettrici di linea PLANIMETRIA-Tav. 6/7	66182-IIAX1-A00
- Impianti elettrici di linea PLANIMETRIA-Tav. 7/7	66183-IIAX1-A00
- Impianti di illuminazione Svincolo SVAX3 Planimetria-Tav. 1/2	66214-IIAX1-A00
- Impianti di illuminazione Svincolo SVAX3 Planimetria-Tav. 2/2	66215-IIAX1-A00
- Impianti di illuminazione Svincolo SVAX2 Planimetria	66217-IIAX1-A00
- Impianti elettrici di linea PLANIMETRIA-Tav. 1/2	66222-IIAX2-A00
- Impianti elettrici di linea PLANIMETRIA-Tav. 2/2	66223-IIAX2-A00
- Impianti di illuminazione Svincolo Barriera di Travagliato Planimetria	66235-IIAX2-A00
- Impianti di illuminazione Svincolo interconnessione A4 Planimetria	66237-IIAX2-A00

NOTE

LEGENDA

CARATTERISTICHE DEI MATERIALI

CONCEDENTE	CONCESSIONARIA
CONCESSIONARI AUTOSTRADALI LOMBARDE	SOCIETA' DI PROGETTO BREBEMI SPA

COLLEGAMENTO AUTOSTRADALE DI CONNESSIONE TRA LE CITTA' DI BRESCIA E MILANO

PROCEDURA AUTORIZZATIVA D. LGS 163/2006
DELIBERA C.I.P.R.C. DI APPROVAZIONE DEL PROGETTO DEFINITIVO N° 19/2016

INTERCONNESSIONE A35-A4 PROGETTO ESECUTIVO

D - PARTE GENERALE
DD - GENERALE
00002 - ELABORATI TIPOLOGICI
IMPIANTI
SEGNALAZIONE ANTINEBBIA IN ITINERE

PROGETTAZIONE: **interconnessione**

VERIFICA:

PROGETTO RESPONSABILE INTEGRATORE: **ING. PIETRO BUCCHETTI**

IN DIRETTORE TECNICO: **ING. ANTONIO PROBERTI**

APPROVATO BDT

IDENTIFICAZIONE ELABORATO

PROGETTO	DATA	REVISIONE
66242	11/00	002

ELABORAZIONE PROGETTUALE

NO. REV.	DESCRIZIONE	DATA	REDAZIONE	DATA	VERIFICA	DATA	APPROVAZIONE
1							

IL CONCESSIONARIO

CONCESSIONARI AUTOSTRADALI LOMBARDE