SCHEMA A BLOCCHI IMPIANTO FIBRA OTTICA BACKBONE

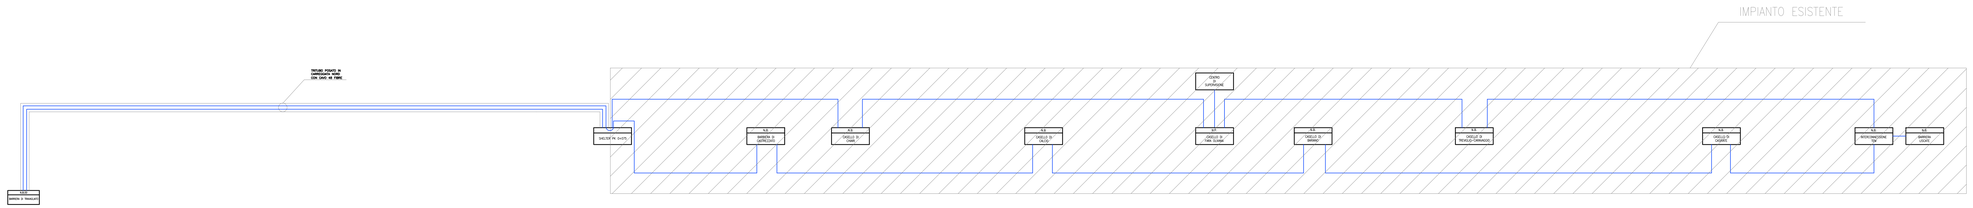

SCHEMA A BLOCCHI IMPIANTO FIBRA OTTICA RETE D'ACCESSO

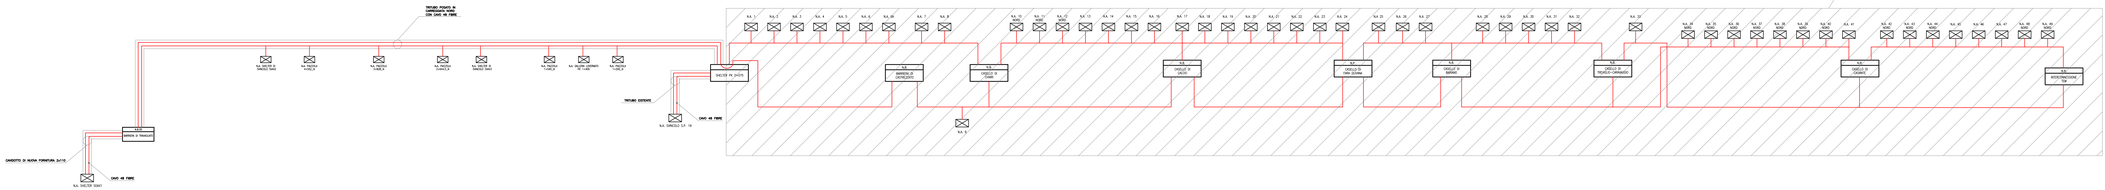

SCHEMA DEI COLLEGAMENTI

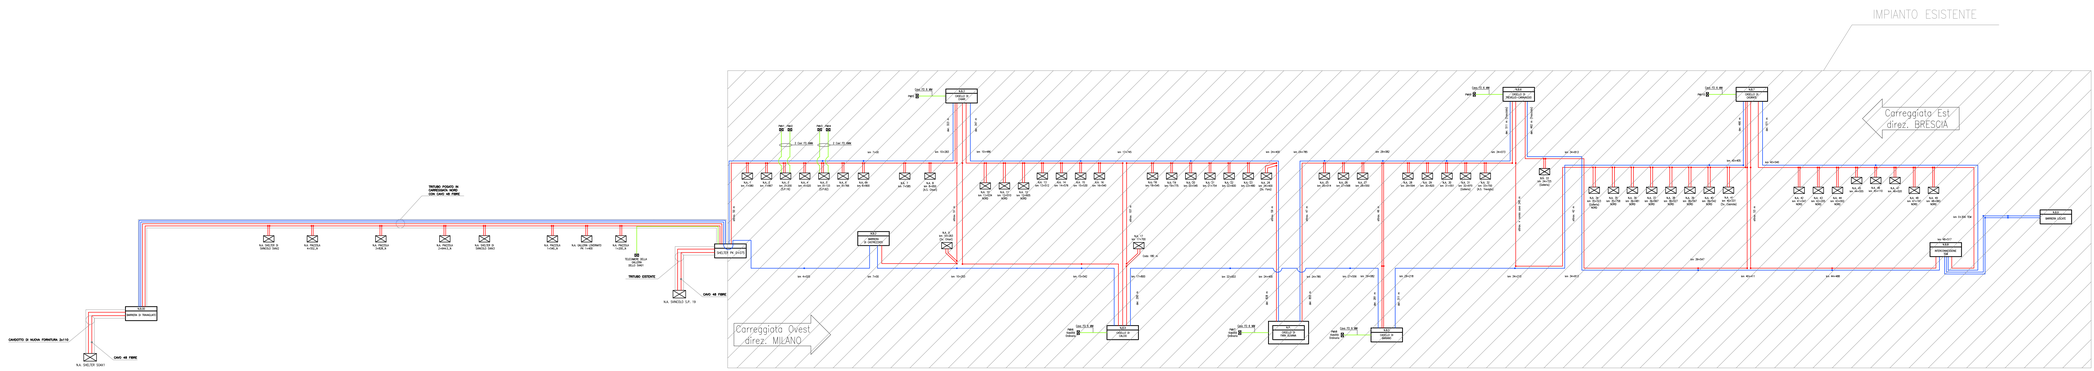

LEGENDA

TIPO DI NODO
SITO
XXX
XXXXXXXX

N.B. : NODO BACK BONE
N.P. : NODO PRINCIPALE

N.A. : NODO D'ACCESSO

ARMADIO DI DISTRIBUZIONE FO

CAVO 8 F.O. MULTIM. PER COLLEGAMENTO PMV

COPPIA F.O. ATTIVE COLLEGAMENTO DI ACCESSO

COPPIA F.O. ATTIVE COLLEGAMENTO DI BACKBONE

FIBRE OTTICHE UNICA DORSALE A 48 FIBRE IN CARREGGIATA NORD

ELABORATI DI RIFERIMENTO

DESCRIZIONE	CODICE

CONCEDENTE: CONCESSIONI AUTOSTRADALI LOMBARDE

CONCESSIONARIA: SOCIETÀ DI PROGETTO BREBEMI SPA

CUP E31B05000390007

COLLEGAMENTO AUTOSTRADALE DI CONNESSIONE TRA LE CITTA' DI BRESCIA E MILANO

PROCEDURA AUTORIZZATIVA D. LGS 163/2006
DELIBERA C.I.P.E. DI APPROVAZIONE DEL PROGETTO DEFINITIVO N° 19/2016

INTERCONNESSIONE A35-A4 PROGETTO ESECUTIVO

0 - PARTE GENERALE
00 - GENERALE
00002 - ELABORATI TIPOLOGICI
IMPIANTI DI LINEA
SCHEMA RETE DATI

PROGETTAZIONE: Interconnessione SCARL
PROGETTISTA RESPONSABILE INTEGRAZIONE PRESTAZIONI SPECIALISTICHE: IMPRESA PIZZAROTTI & C. S.p.A. (Dott. Ing. Salvatore Mirco Lo Monaco, Ordine degli Ingegneri di Parma N. 821)
IL DIRETTORE TECNICO: IMPRESA PIZZAROTTI & C. S.p.A. (Dott. Ing. Salvatore Mirco Lo Monaco, Ordine degli Ingegneri di Parma N. 821)
VERIFICA: APPROVATO SDF

I.D.	IDENTIFICAZIONE ELABORATO														DATA: LUGLIO
	GRUPPO	TIPO	FASE	N°	QUOTA	OPERA	PROG OPERA	TRATTA	PARTE	MACRO	PARTE MAC	STATO	N°	REV	SCALA: VARIE
66248	04	SH	E	I	I1	00	002	00	00	005	00	A	00		

ELABORAZIONE PROGETTUALE: Il Progettista (Dott. Ing. SG Engineering s.r.l., Dott. Ing. Silvia Gallo Andrea, Ordine degli Ingegneri di Torino N. 9851 X)

REVISIONE

N.	REV.	DESCRIZIONE	DATA	REDATTO	DATA	CONTROLLATO	DATA	APPROVATO
0	00	EMISSIONE	09/2020	GENOTTI	09/2020	CARA	09/2020	ARDICA

IL CONCEDENTE: CONCESSIONI AUTOSTRADALI LOMBARDE
IL CONCESSIONARIO: Società di progetto Brebemi SpA

IL PRESENTE DOCUMENTO NON PUÒ ESSERE COPIATO, RIPRODOTTO O ALTRIMENTI PUBBLICATO, IN TUTTO O IN PARTE, SENZA IL CONSENSO SCRITTO DELLA SAT BREBEMI S.P.A.. CON UTILIZZO NON AUTORIZZATO SARÀ PERSEGUITO A NORMA DI LEGGE
THIS DOCUMENT MAY NOT BE COPIED, REPRODUCED OR PUBLISHED, EITHER IN PART OR IN ITS ENTIRETY, WITHOUT THE WRITTEN PERMISSION OF SAT BREBEMI S.P.A.. UNAUTHORIZED USE WILL BE PROSECUTED BY LAW.