SCHEMA A BLOCCHI GENERALE DOTAZIONE IMPIANTI SPECIALI E DELLE TELECOMUNICAZIONI IN ITINERE

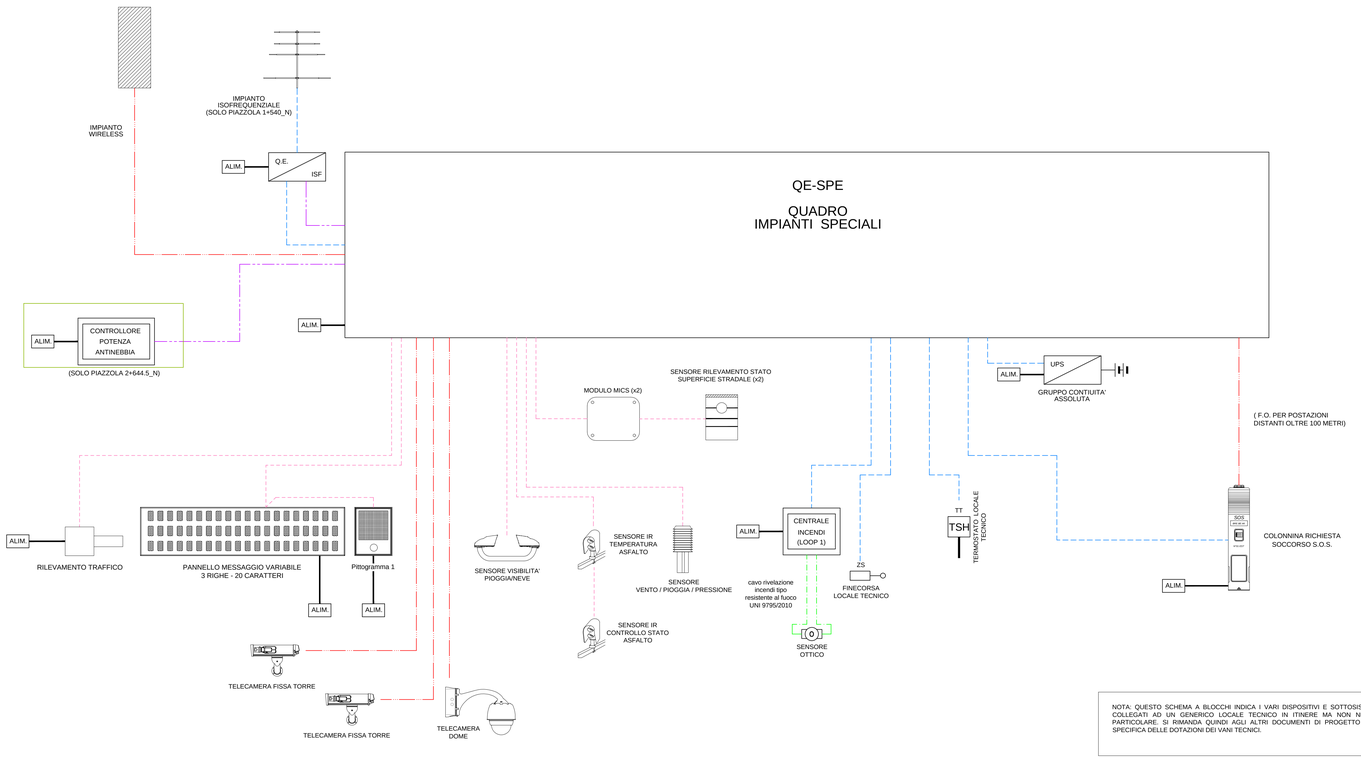

NOTA: QUESTO SCHEMA A BLOCCHI INDICA I VARI DISPOSITIVI E SOTTOSISTEMI CHE POSSONO ESSERE COLLEGATI AD UN GENERICO LOCALE TECNICO IN ITINERE MA NON NE RAPPRESENTA ALCUNO IN PARTICOLARE. SI RIMANDA QUINDI AGLI ALTRI DOCUMENTI DI PROGETTO PER UNA DOCUMENTAZIONE SPECIFICA DELLE DOTAZIONI DEI VANI TECNICI.

SCHEMA A BLOCCHI GENERALE DOTAZIONE IMPIANTI SPECIALI E DELLE TELECOMUNICAZIONI – BARRIERA

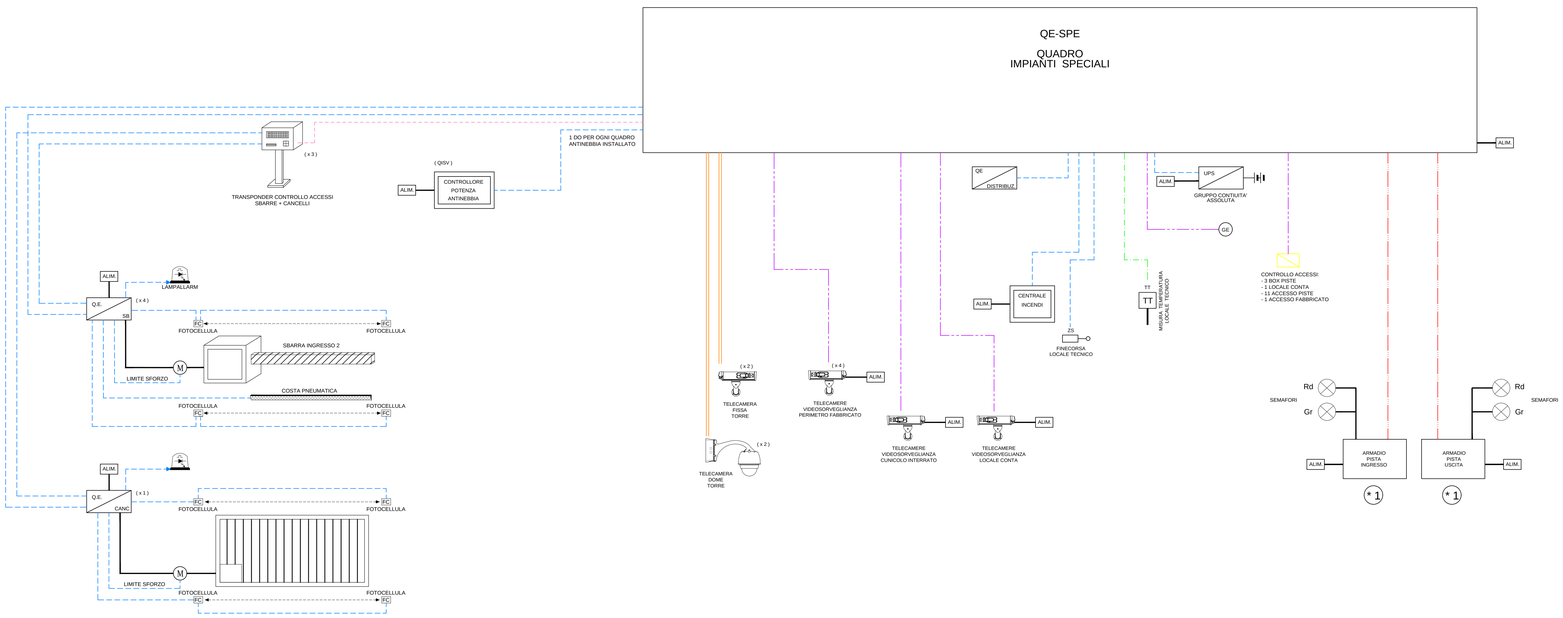

ELABORATI DI RIFERIMENTO

DESCRIZIONE	CODICE

LEGENDA

LEGENDA SIMBOLI	
Q.E.	QUADRO ELETTRICO
	DELIMITAZIONE LOCALE
	CAVO FIBRA OTTICA A 48 / 6 F.O.
	CAVO DI ALIMENTAZIONE
	CAVO SEGNALI DIGITALI
	CAVO RETE UTP CAT.6
	CAVO RETE FI/UTP CAT.6 DOPPIA GUAINA
	CAVO SEGNALI DATI DAL CAMPO RS485 O SIMILARI
DI	DIGITAL INPUT
DO	DIGITAL OUTPUT
AI	ANALOG INPUT
AO	ANALOG OUTPUT
TSH	TERMOSTATO AMBIENTE
ZS	FINECORSA CONTROLLO ACCESSI LOCALE

CONCEDENTE
CONCESSIONI AUTOSTRADALI LOMBARDE

CONCESSIONARIA
SOCIETÀ DI PROGETTO BREBEMI SPA

CUP E31B05000390007

COLLEGAMENTO AUTOSTRADALE DI CONNESSIONE TRA LE CITTA' DI BRESCIA E MILANO

PROCEDURA AUTORIZZATIVA D. LGS 163/2006
DELIBERA C.I.P.E. DI APPROVAZIONE DEL PROGETTO DEFINITIVO N° 19/2016

INTERCONNESSIONE A35-A4 PROGETTO ESECUTIVO

0 - PARTE GENERALE
00 - GENERALE
00002 - ELABORATI TIPOLOGICI
IMPIANTI DI LINEA

SCHEMA A BLOCCHI GENERALE IMPIANTI SPECIALI E TELECOMUNICAZIONI

PROGETTAZIONE:
Interconnessione SCARL
PROGETTISTA RESPONSABILE INTEGRAZIONE PRESTAZIONI SPECIALISTICHE
Ing. Roberto Ferretti
Ordine degli Ingegneri di Parma N. 821

IL DIRETTORE TECNICO
IMPREGILO S.p.A.
Dott. Ing. Salvatore Bellì
Ordine degli Ingegneri di Milano N. 14511

VERIFICA :

APPROVATO SDF

I.D.	IDENTIFICAZIONE ELABORATO														DATA:
	PROTT.	TIPO	FASE	N.ro	LOTTO	OPERA	PROG.OPERA	TRATTO	PARTE	PROGR.	PARTE SUBL.	STATO	REV.		LUGLIO
66249	04	SH	E	I	I1	00	002	00	00	006	00	A	00		SCALA: VARIE

ELABORAZIONE PROGETTUALE

Il Progettista
SGI Engineering s.r.l.
Dott. Ing. Pierandrea Andrus
Ordine degli Ingegneri di Torino N. 9851 X

REVISIONE

N.	REV.	DESCRIZIONE	DATA	REDATTO	DATA	CONTROLLATO	DATA	APPROVATO
0	00	EMISSIONE	28/07/2015	GENOTTI	28/07/2015	CURIA	28/07/2015	ANDRUS

IL CONCEDENTE
CONCESSIONI AUTOSTRADALI LOMBARDE

IL CONCESSIONARIO
Società di Progetto BREBEMI SPA

IL PRESENTE DOCUMENTO NON PUO' ESSERE COPIATO, RIPRODOTTO O ALTRIMENTI PUBBLICATO, IN TUTTO O IN PARTE, SENZA IL CONSENSO SCRITTO DELLA SAP BREBEMI S.P.A.. OGNI UTILIZZO NON AUTORIZZATO SARA' PERSEGUITO A NORMA DI LEGGE
THIS DOCUMENT MAY NOT BE COPIED, REPRODUCED OR PUBLISHED, EITHER IN PART OR IN ITS ENTIRETY, WITHOUT THE WRITTEN PERMISSION OF SAP BREBEMI S.P.A.. UNAUTHORIZED USE WILL BE PROSECUTED BY LAW.