




SCHEMA A BLOCCHI IMPIANTI SPECIALI LOCALE TECNICO PIAZZOLA TIPO

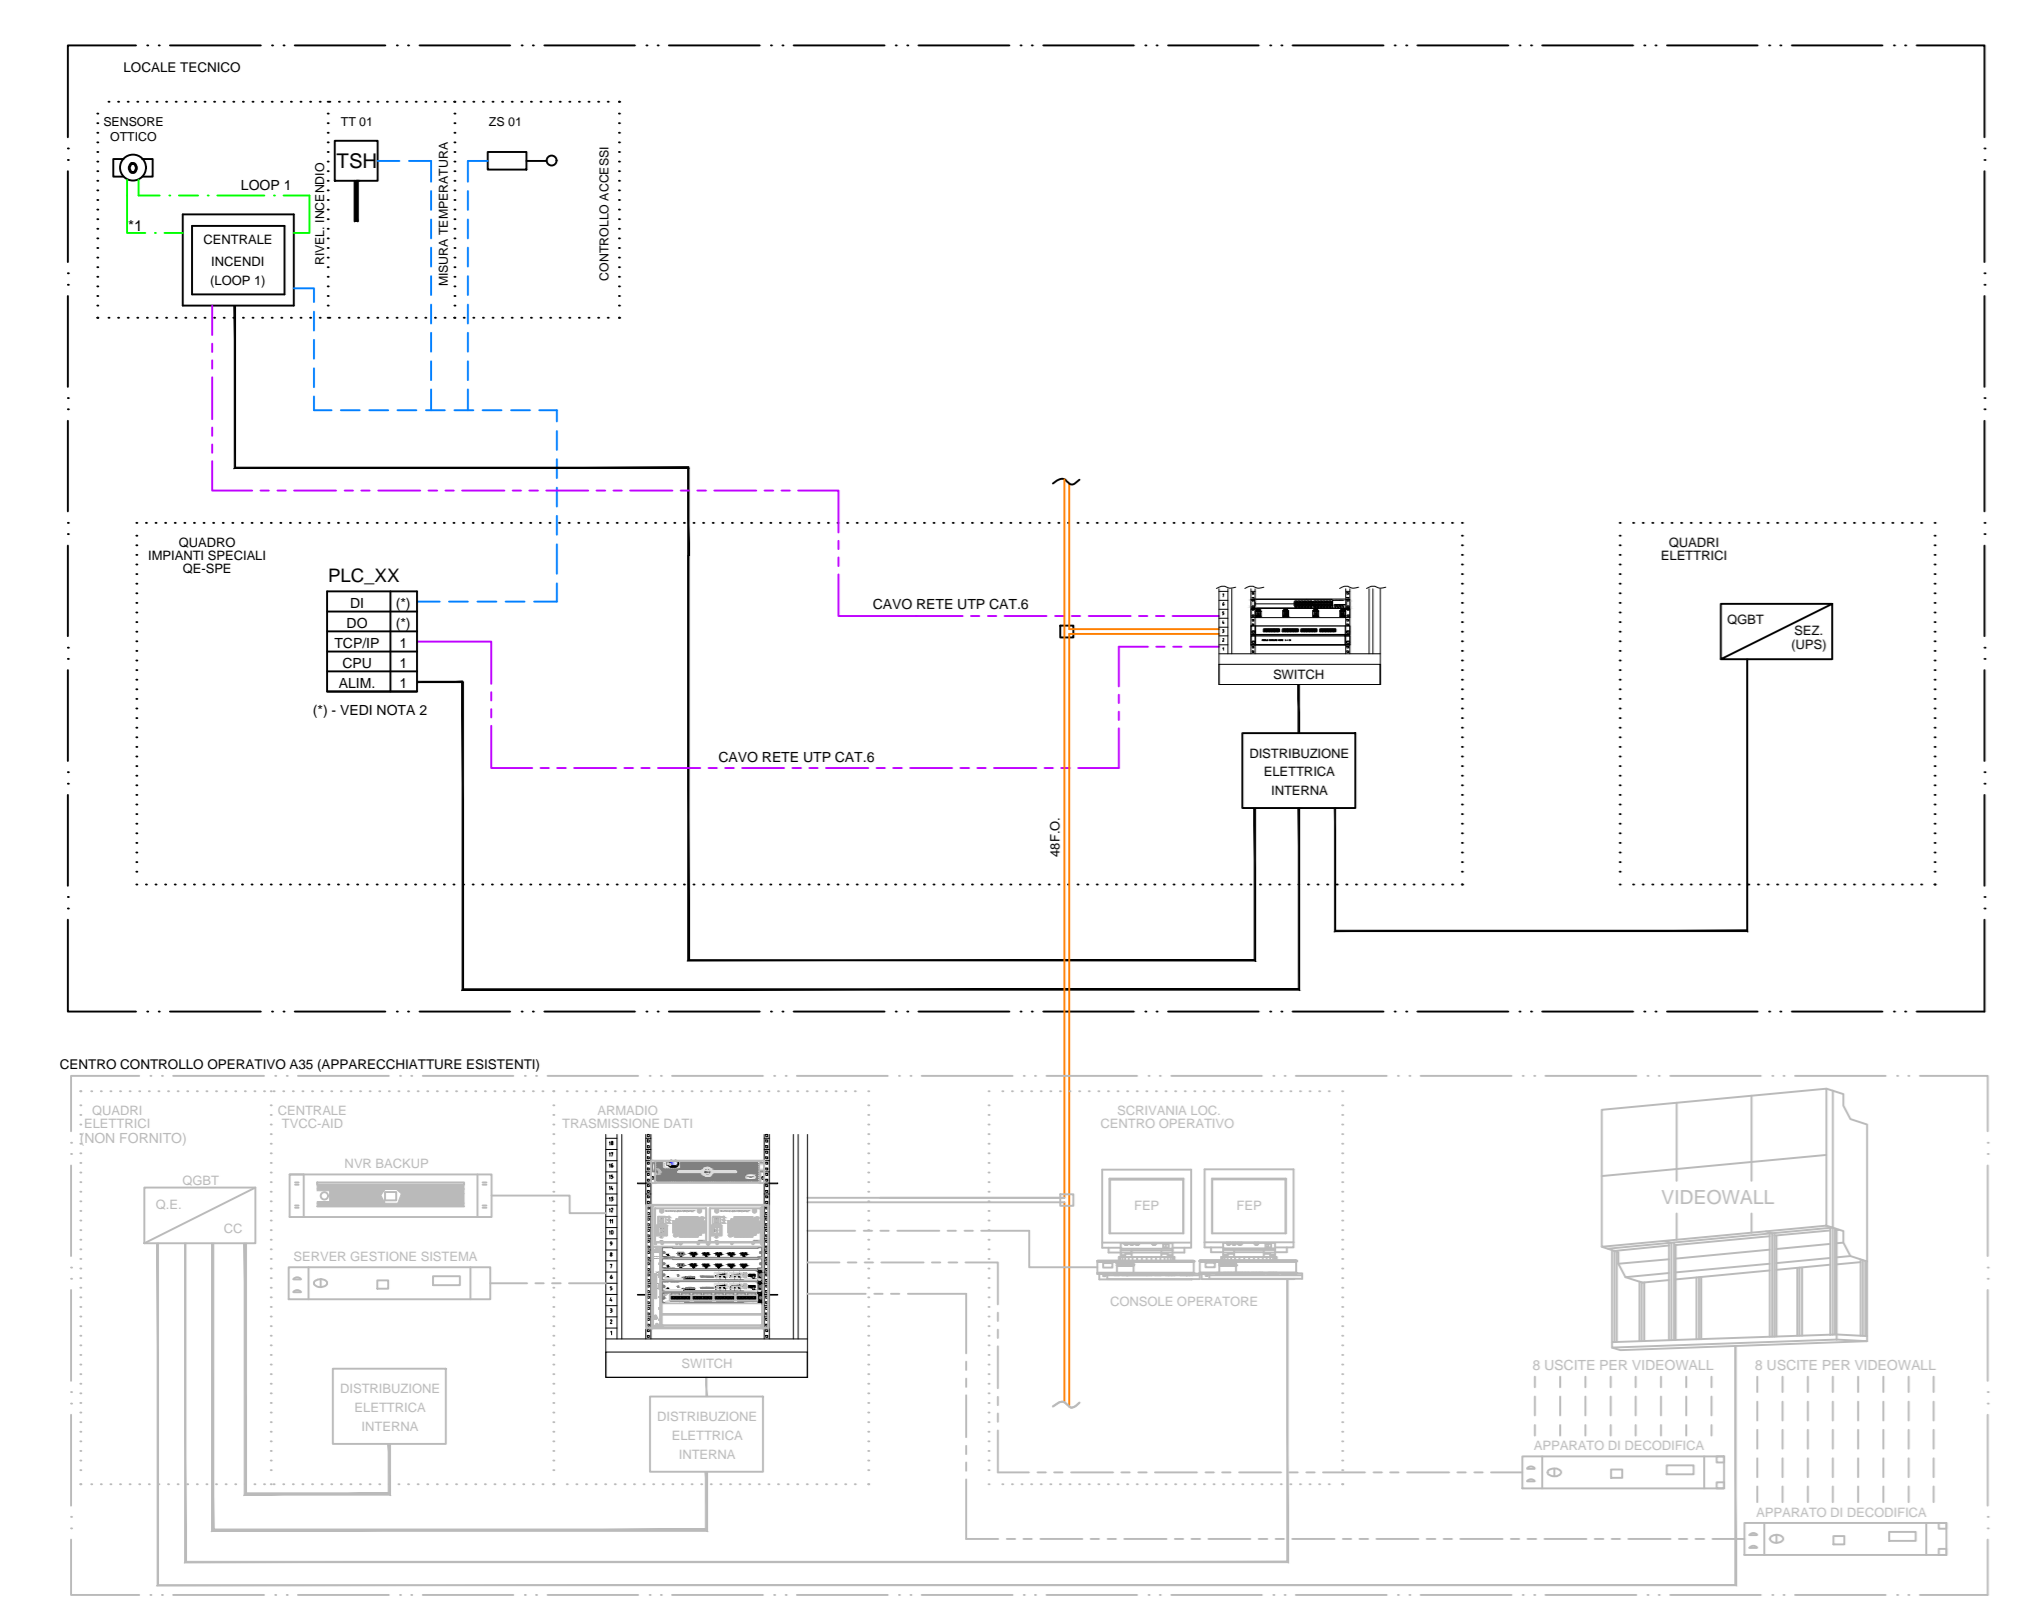

SCHEMA A BLOCCHI VIDEOSORVEGLIANZA - AID ITINERE - TIPICA PIAZZOLA DI SOSTA

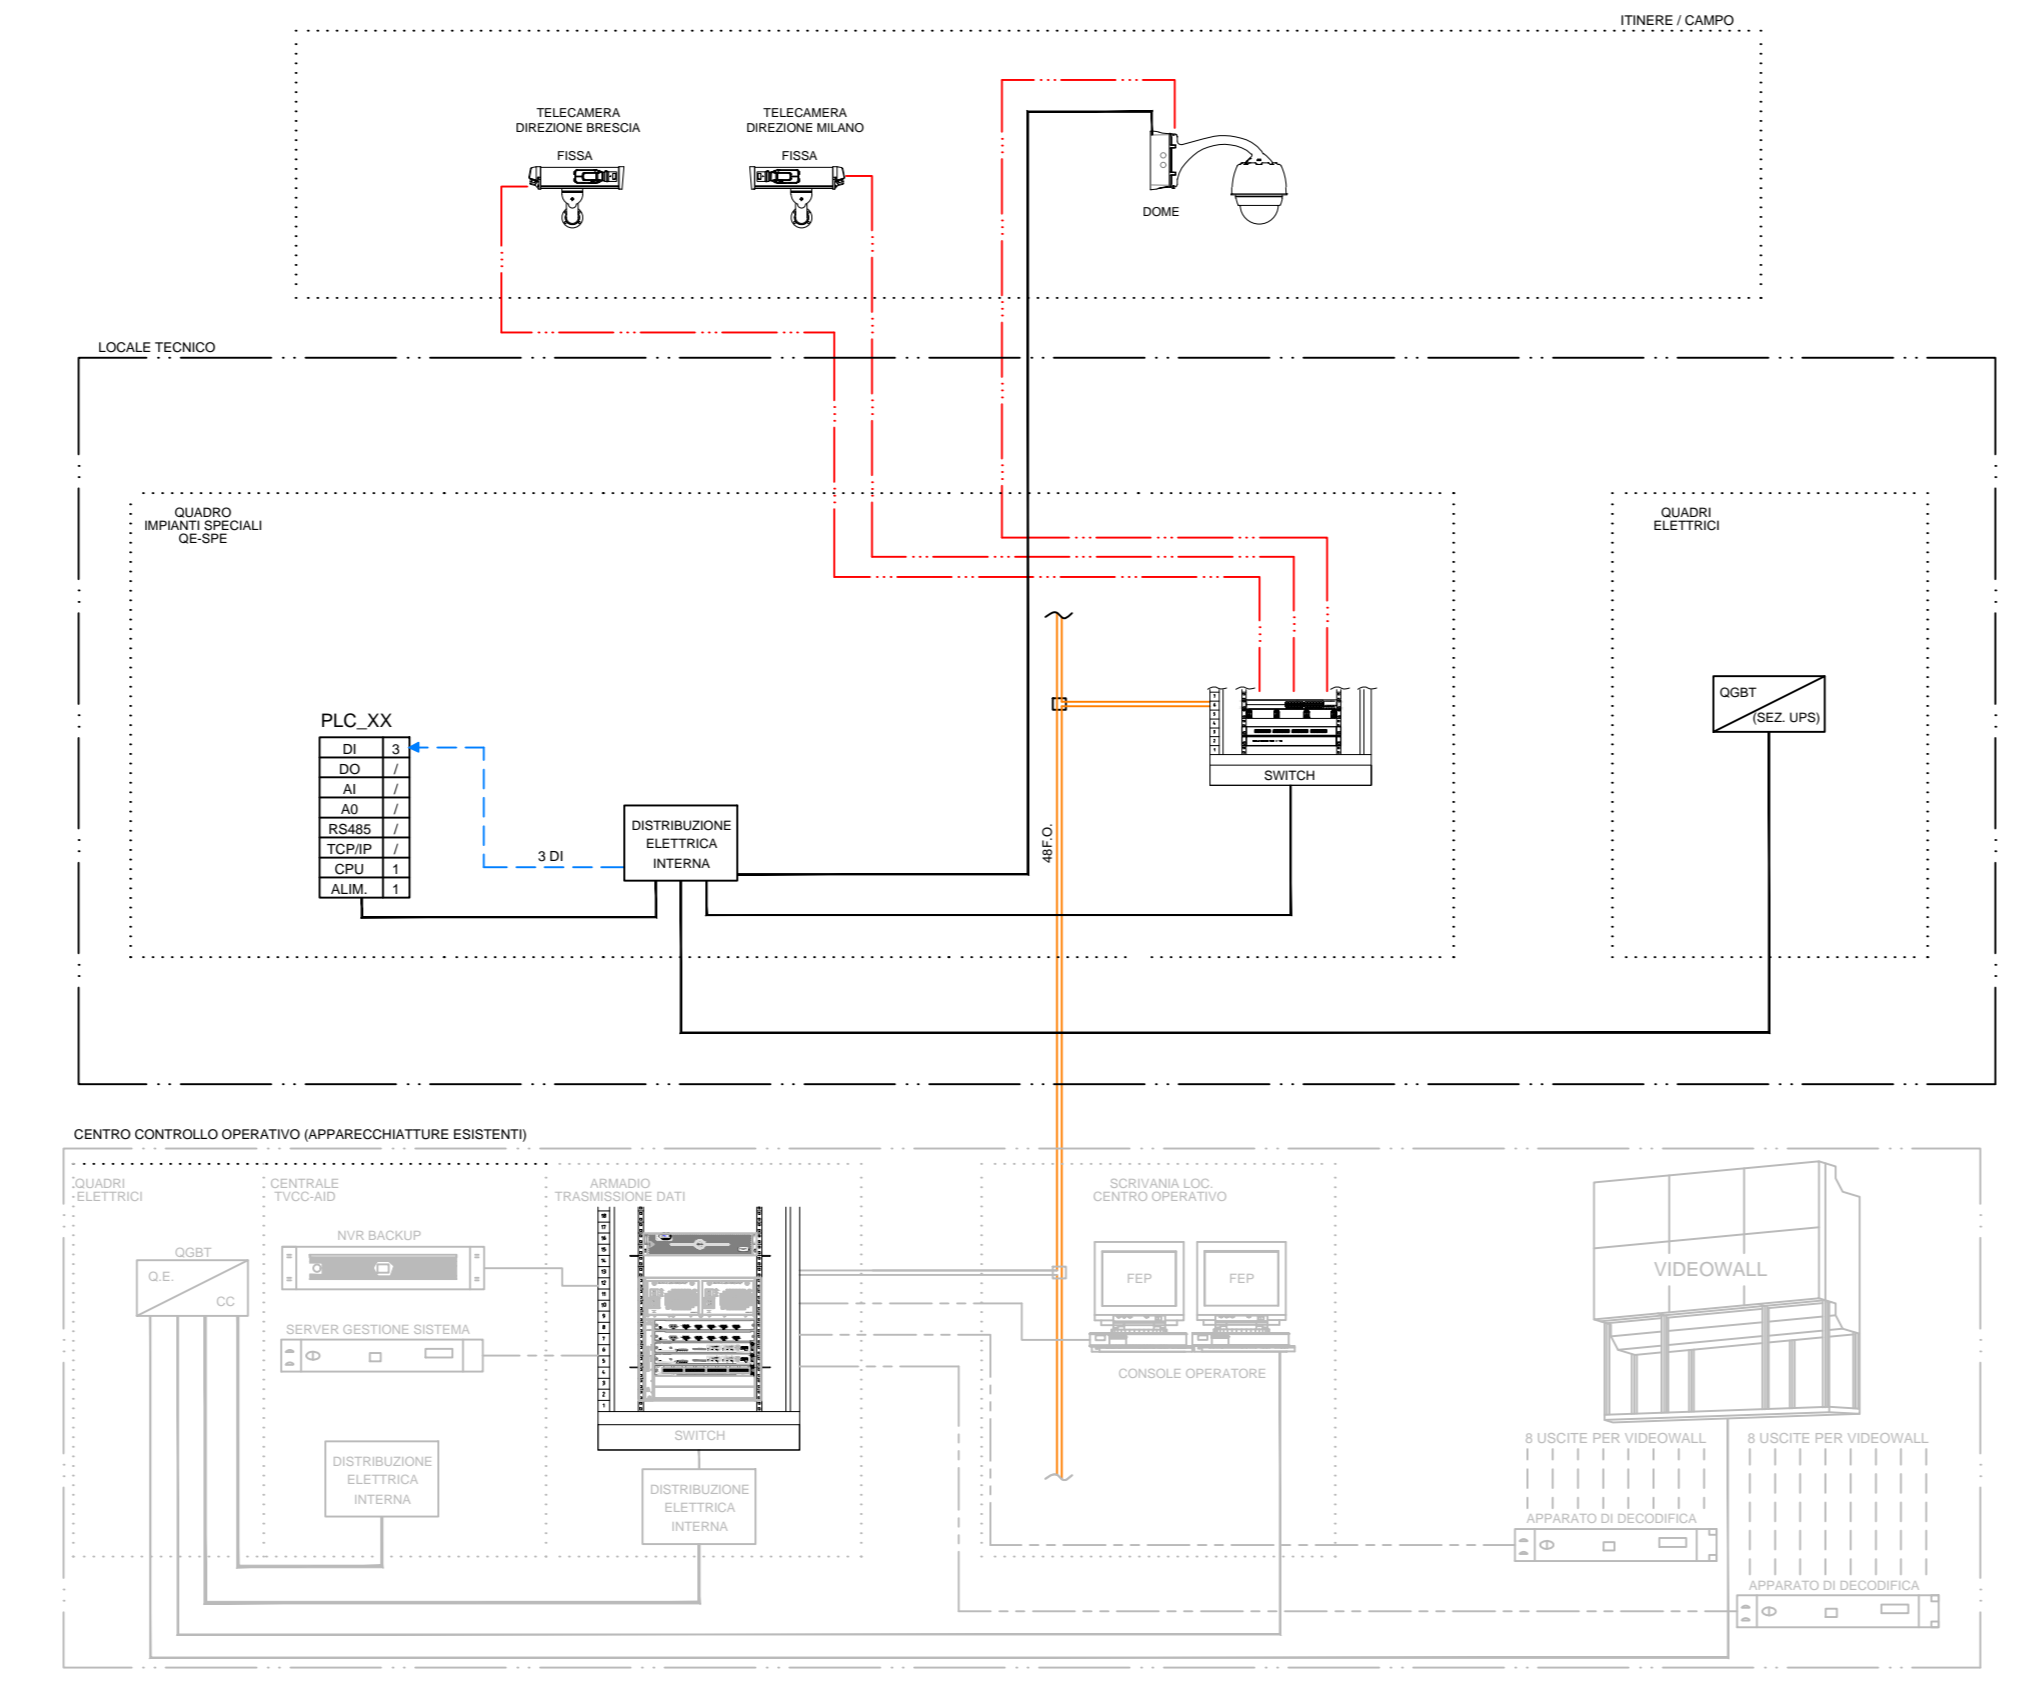


SCHEMA A BLOCCHI STAZIONE METEO COMPLETA

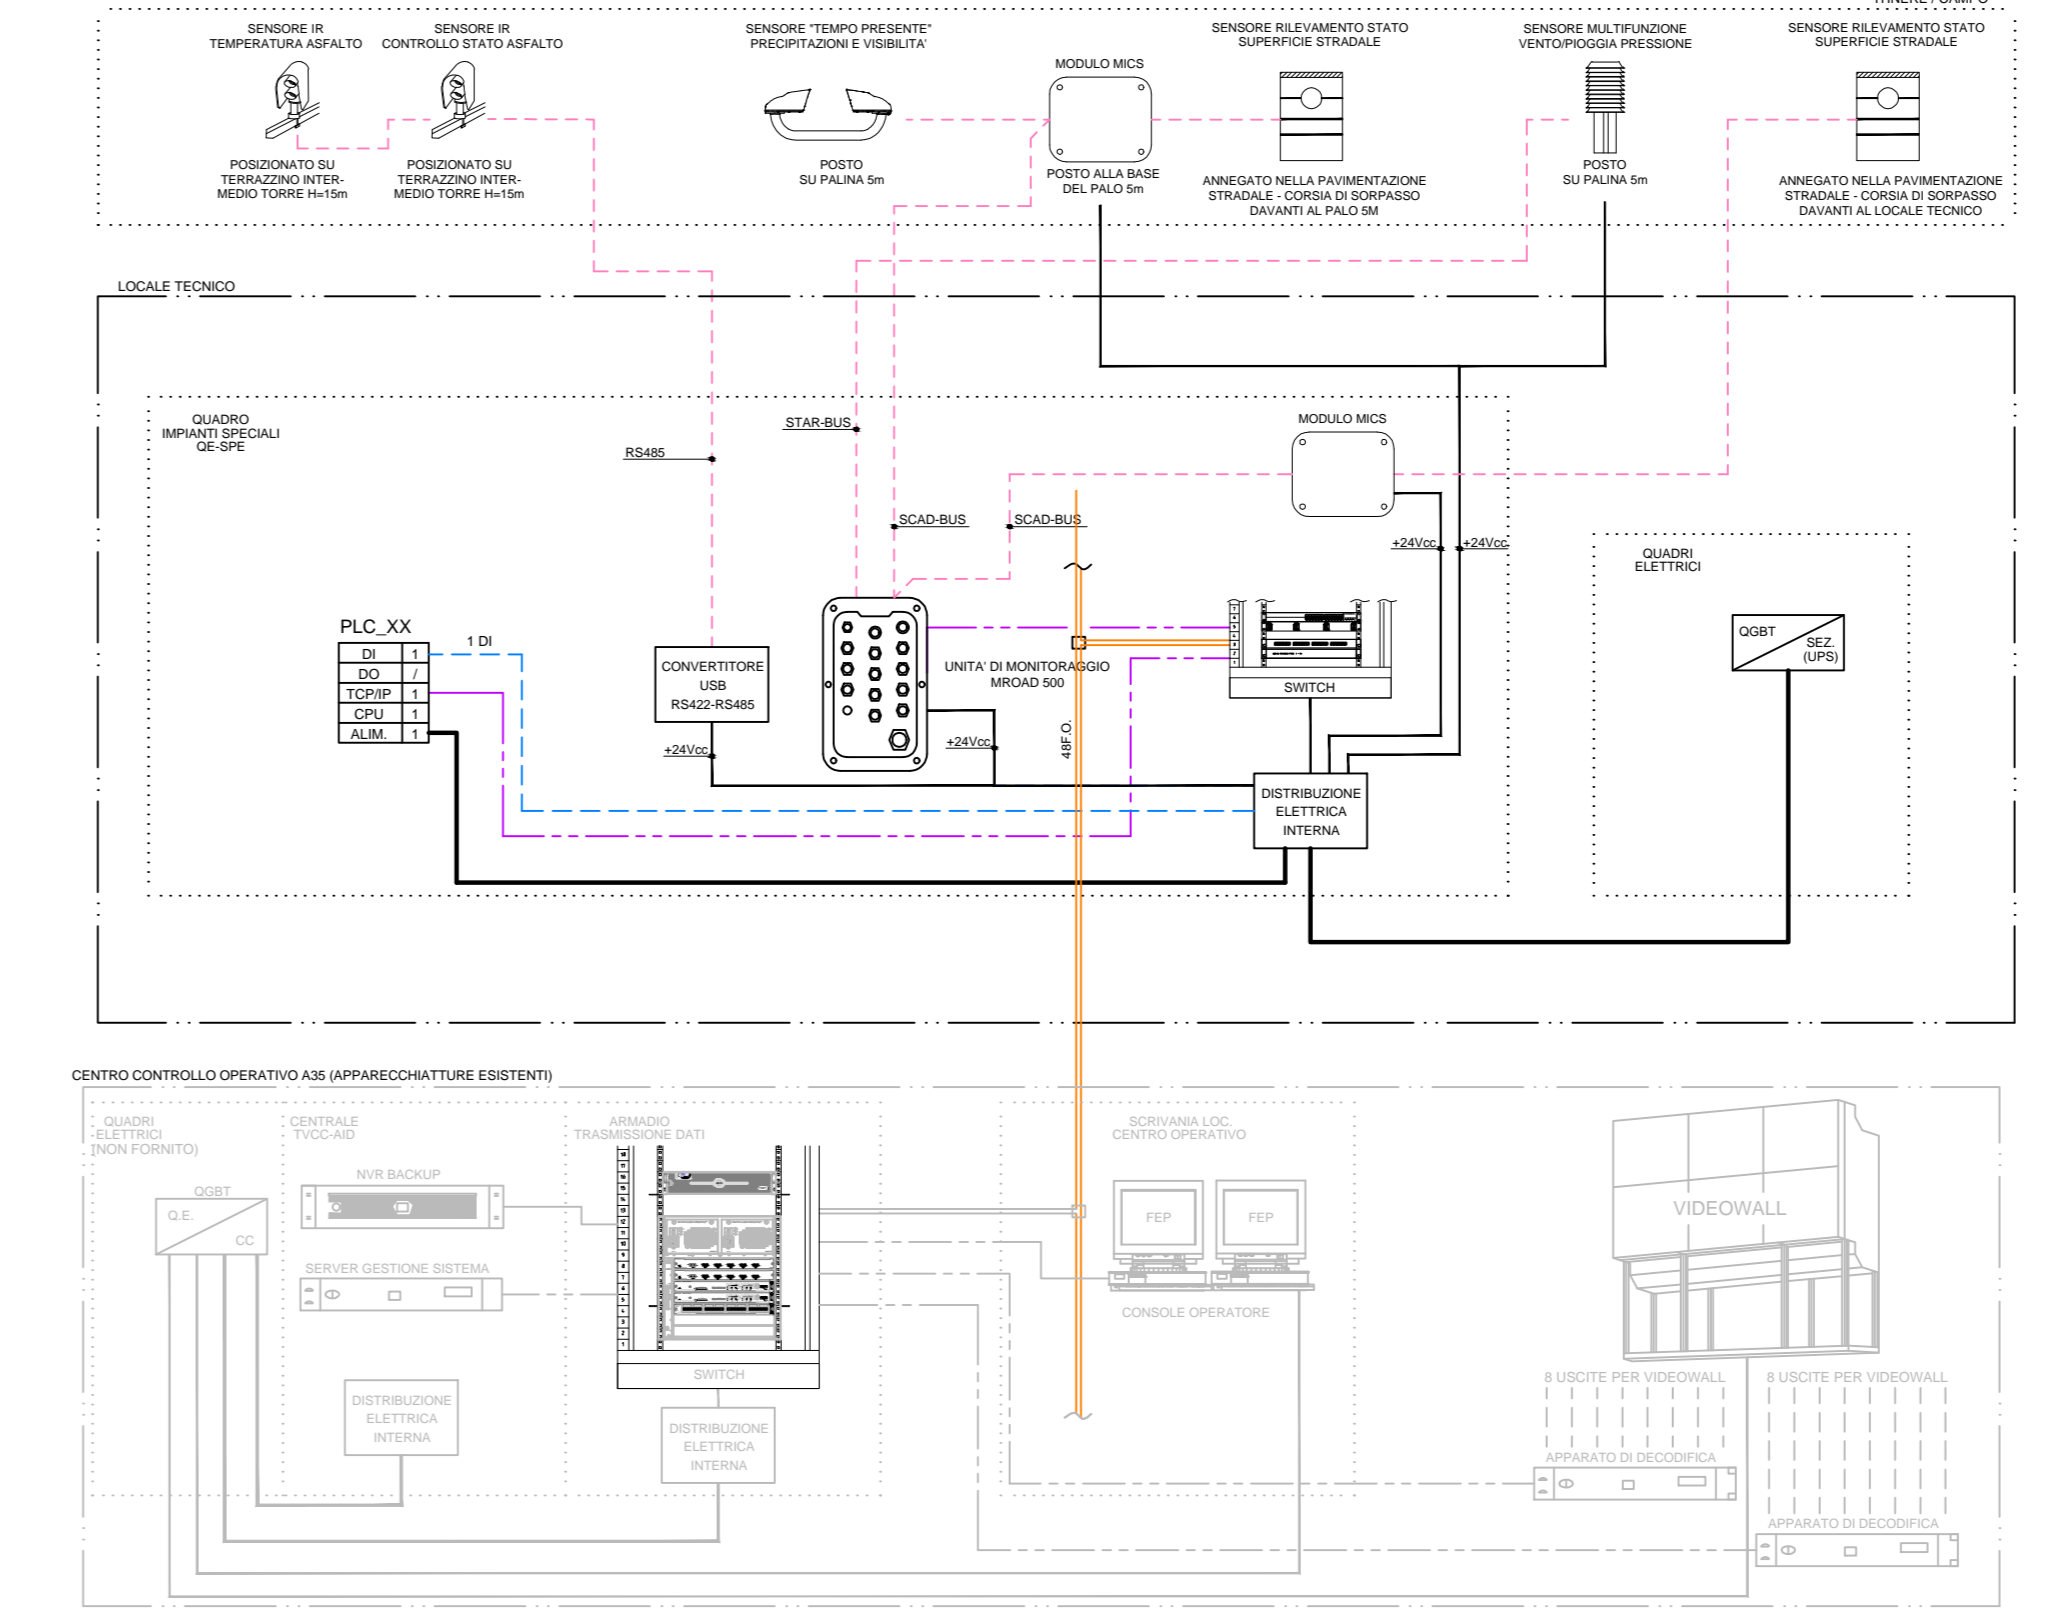


LEGENDA

LEGENDA SIMBOLI	
	QUADRO ELETTRICO
	DELIMITAZIONE LOCALE
	CAVO FIBRA OTTICA A 48 / 6 F.O.
	CAVO DI ALIMENTAZIONE
	CAVO SEGNALI DIGITALI
	CAVO RETE UTP CAT. 6
	CAVO RETE UTP CAT. 6 DOPPIA GUAINA
	CAVO SEGNALI DATI DAL CAMPO RS485 O SIMILARI
DI	DIGITAL INPUT
DO	DIGITAL OUTPUT
AI	ANALOG INPUT
AO	ANALOG OUTPUT
	TERMOSTATO AMBIENTE
	FINECORSA CONTROLLO ACCESSI LOCALE


SCHEMA A BLOCCHI SISTEMA TELECONTROLLO IMPIANTI ELETTRICI/SPECIALI

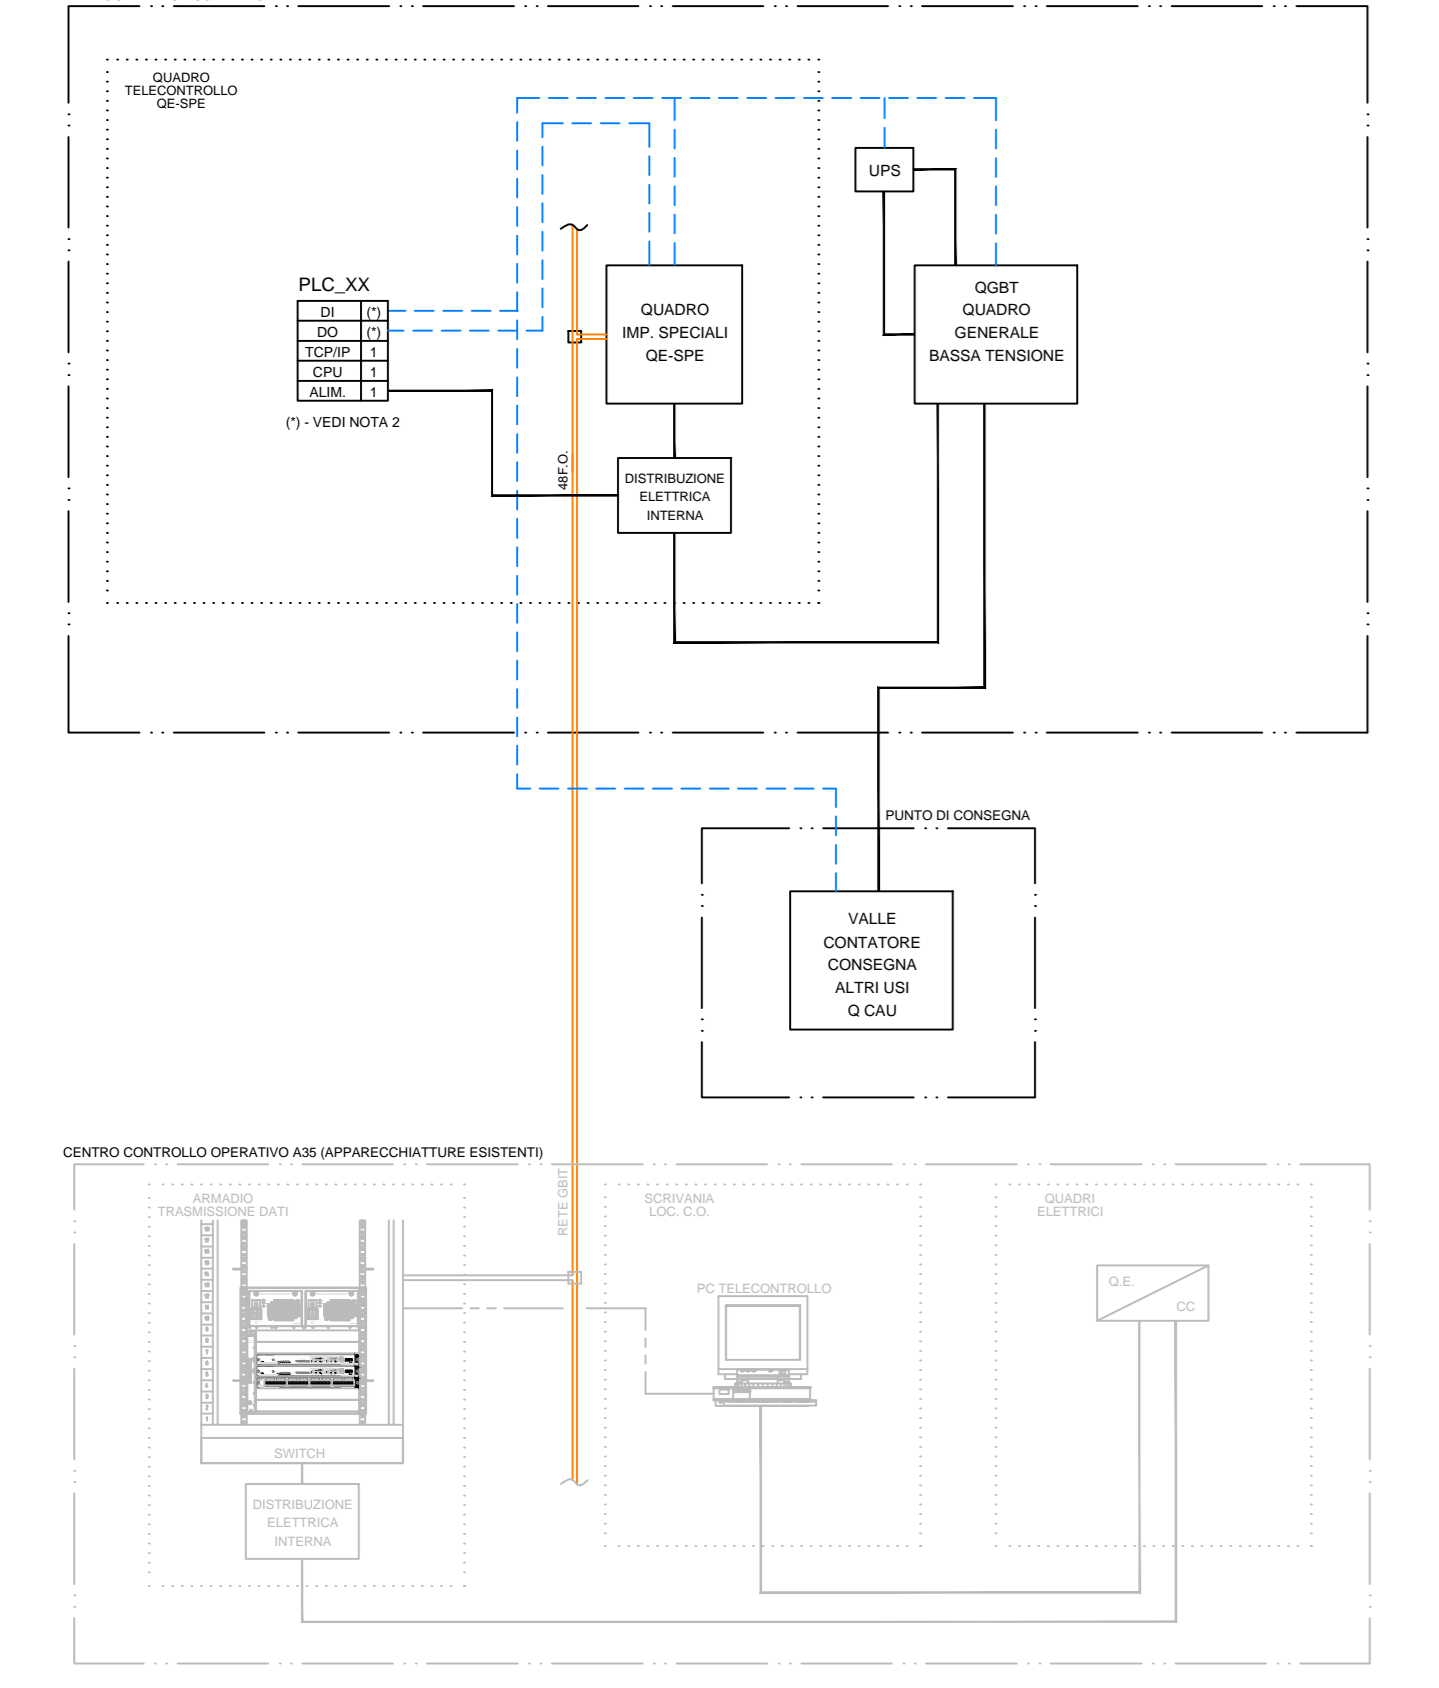


SCHEMA A BLOCCHI CONTEGGIO E CLASSIFICAZIONE VEICOLI IN ITINERE

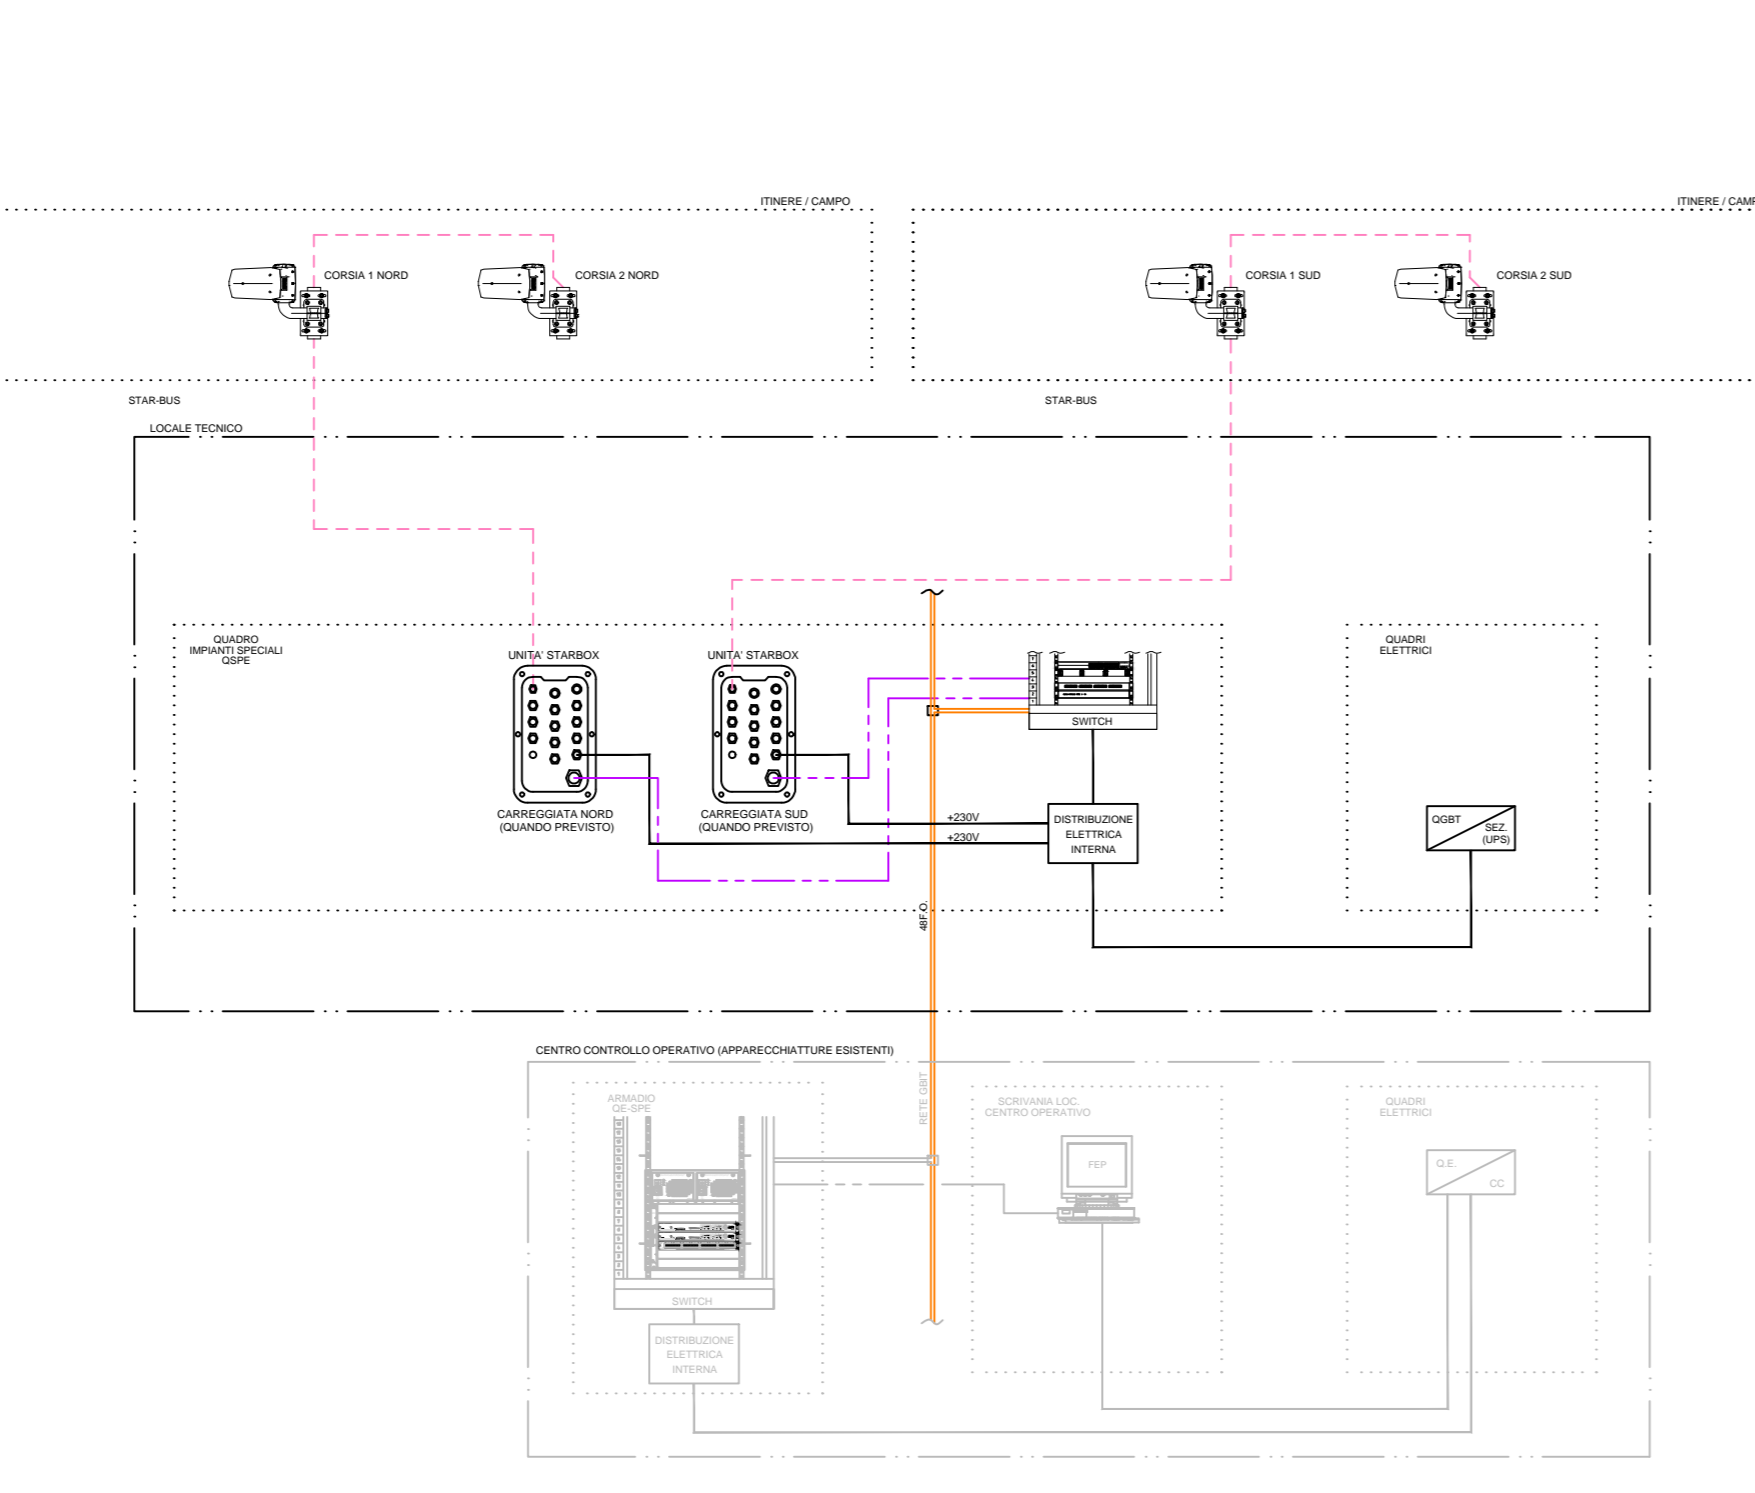


SCHEMA A BLOCCHI SISTEMA SOCCORSO STRADALE S.O.S. POSTI A MENO DI 100M DA LOCALE TECNICO

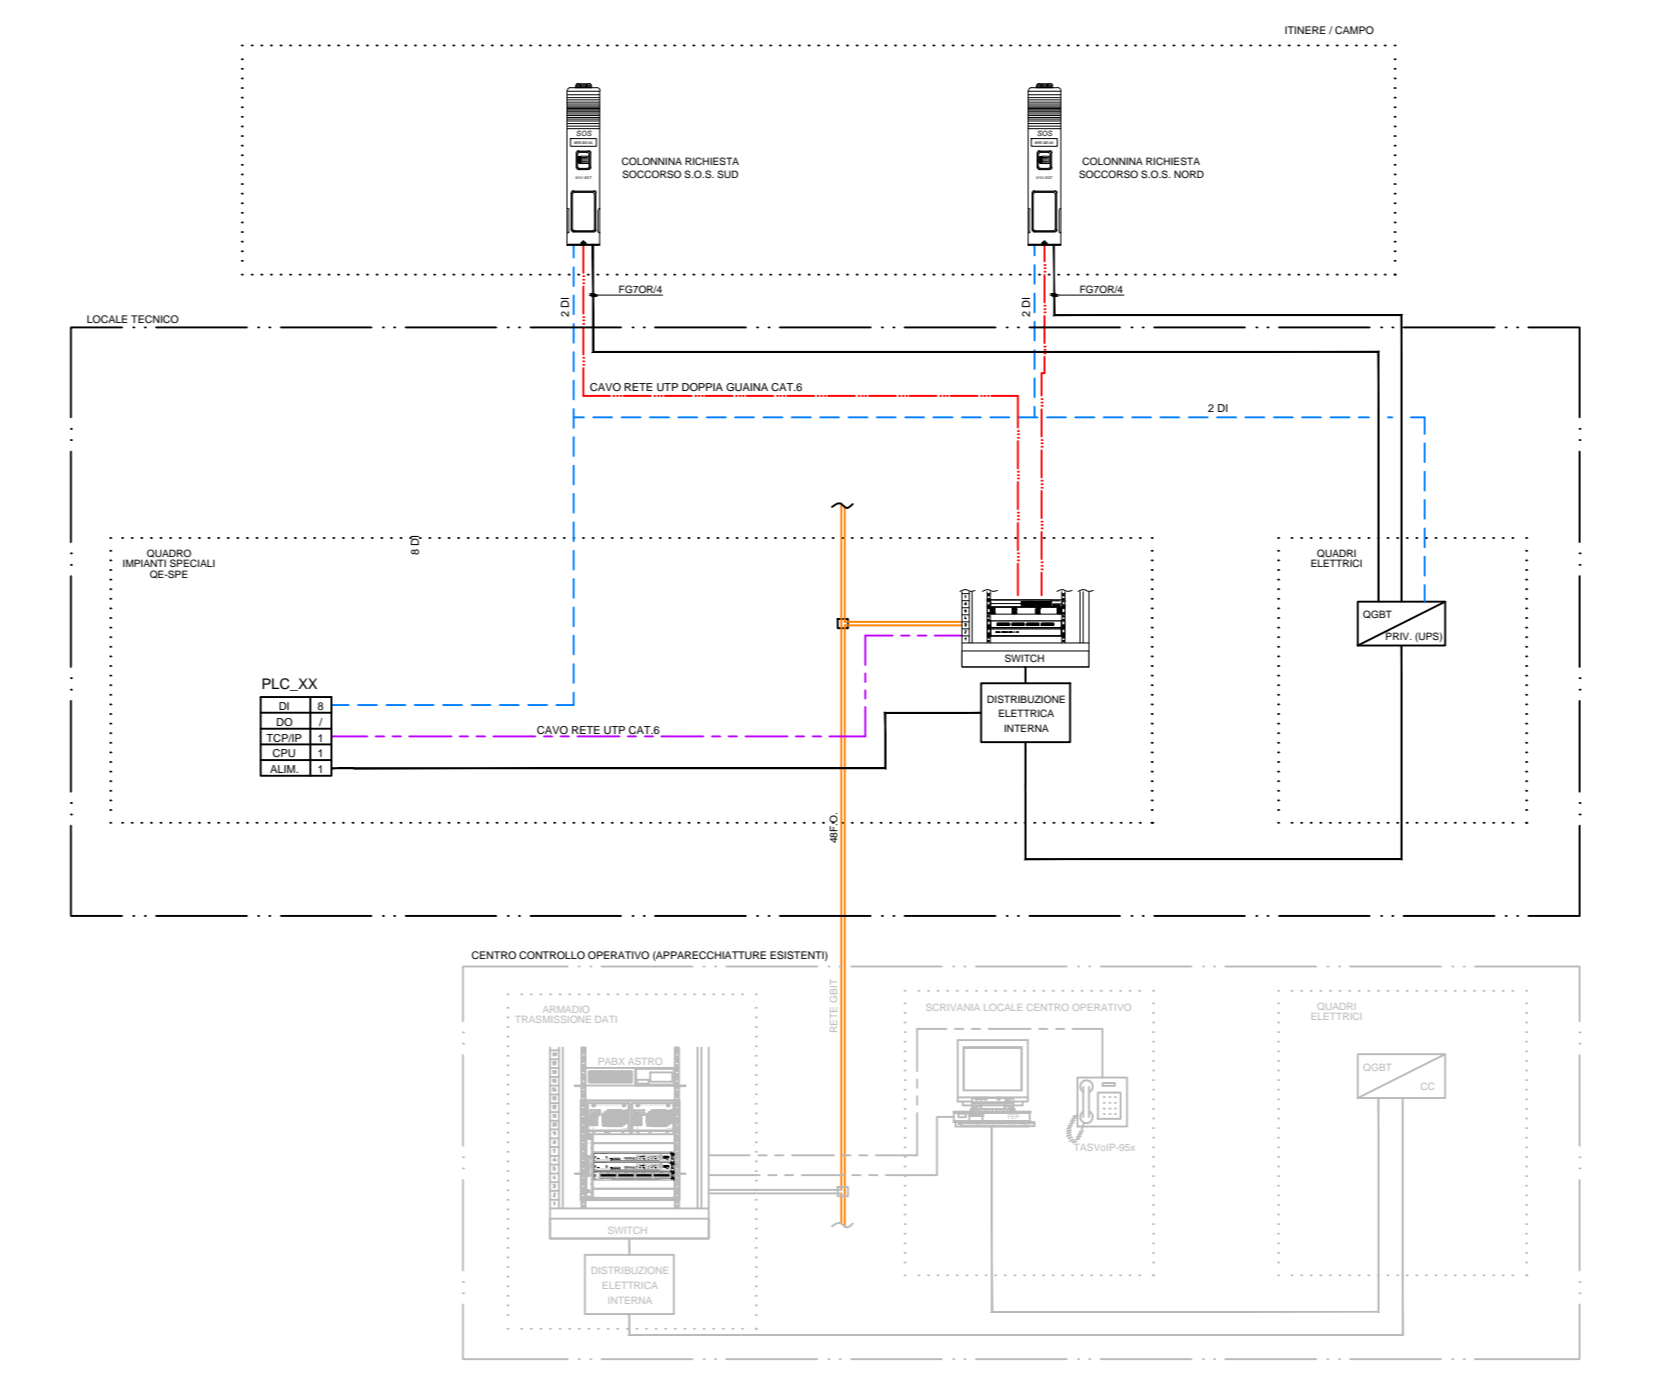

SCHEMA A BLOCCHI SISTEMA SOCCORSO STRADALE CON S.O.S. POSTI A PIU' DI 100M DA LOCALE TECNICO

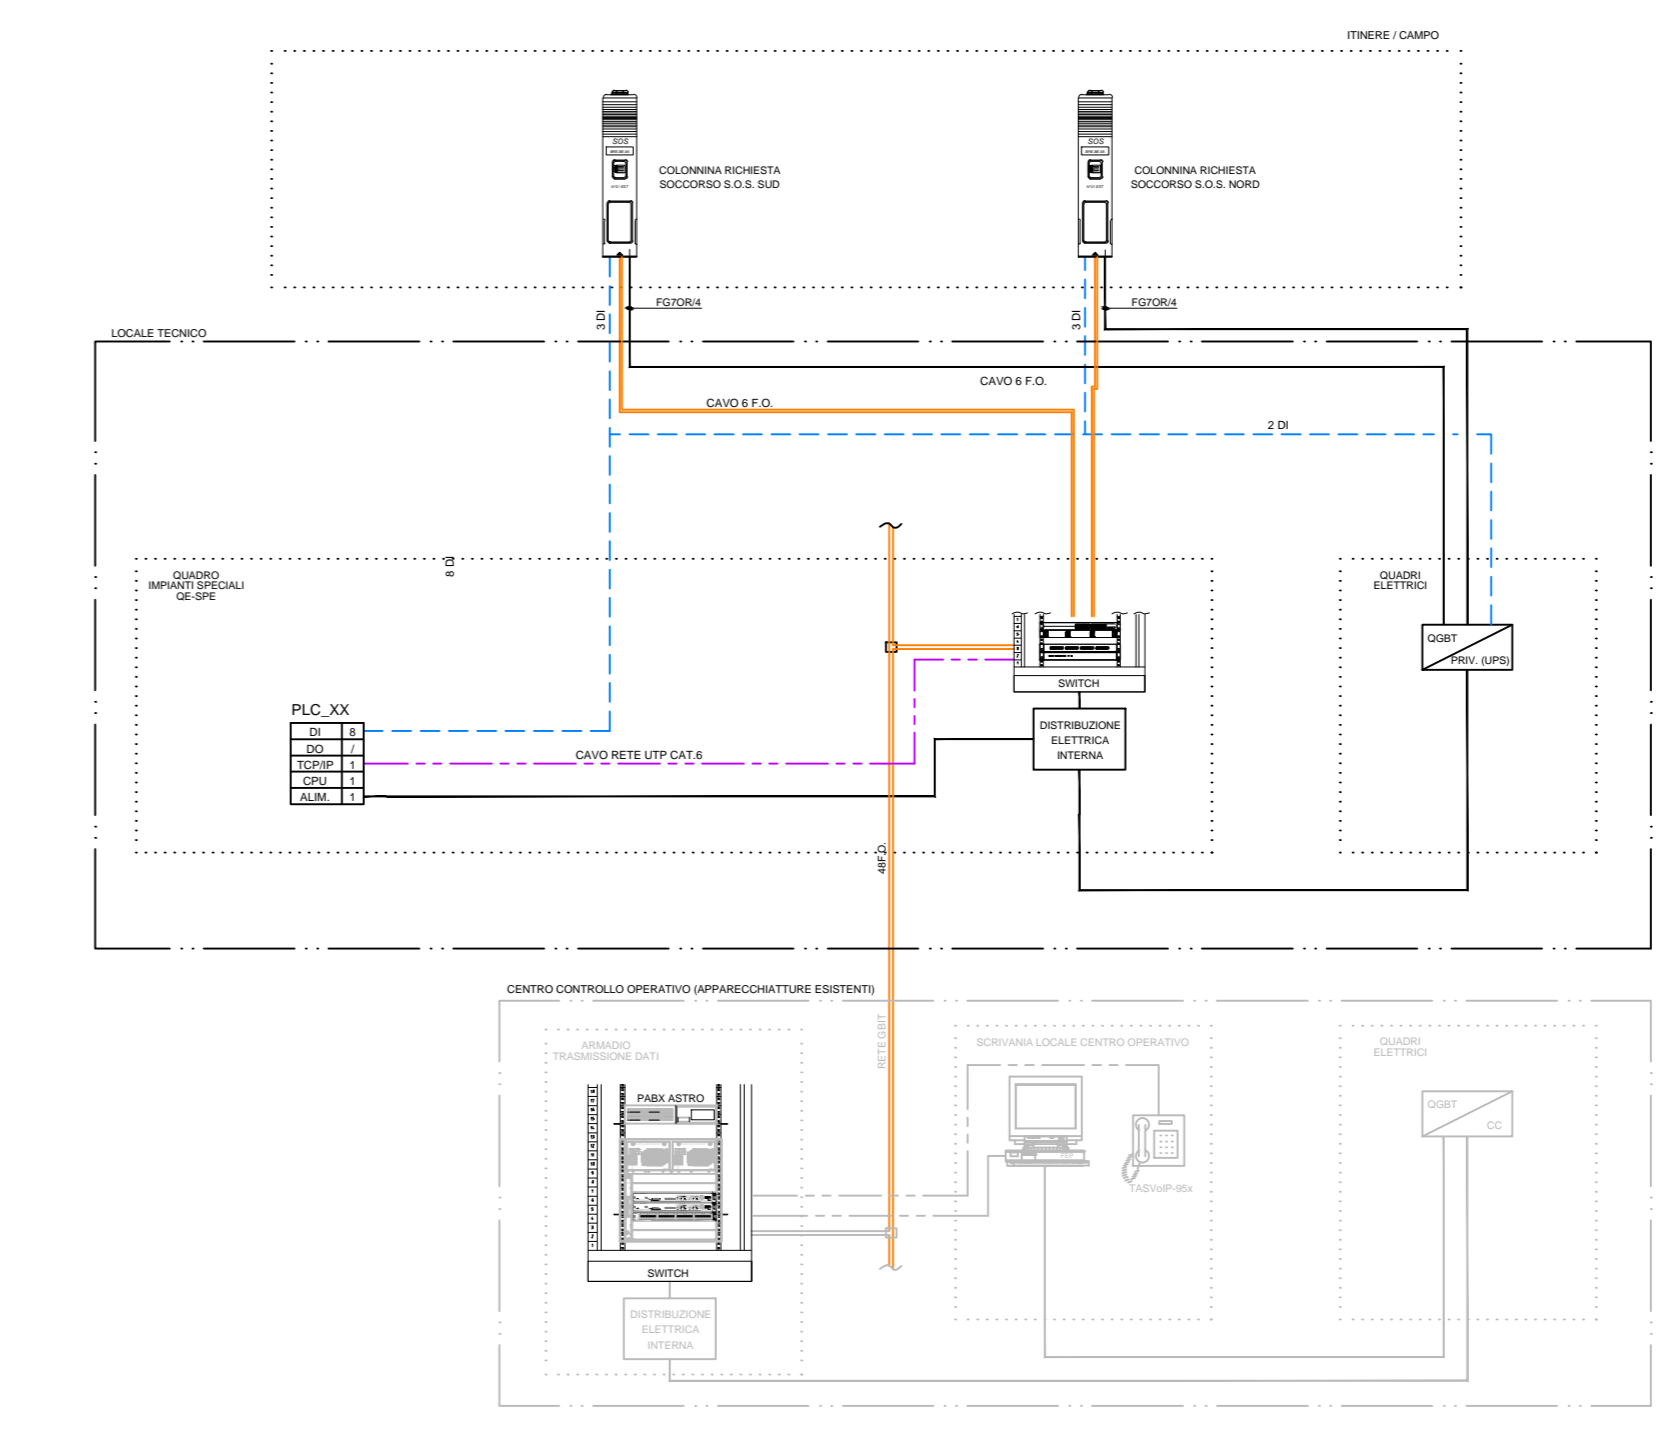

SCHEMA A BLOCCHI PANNELLI MESSAGGIO VARIABILE IN ITINERE

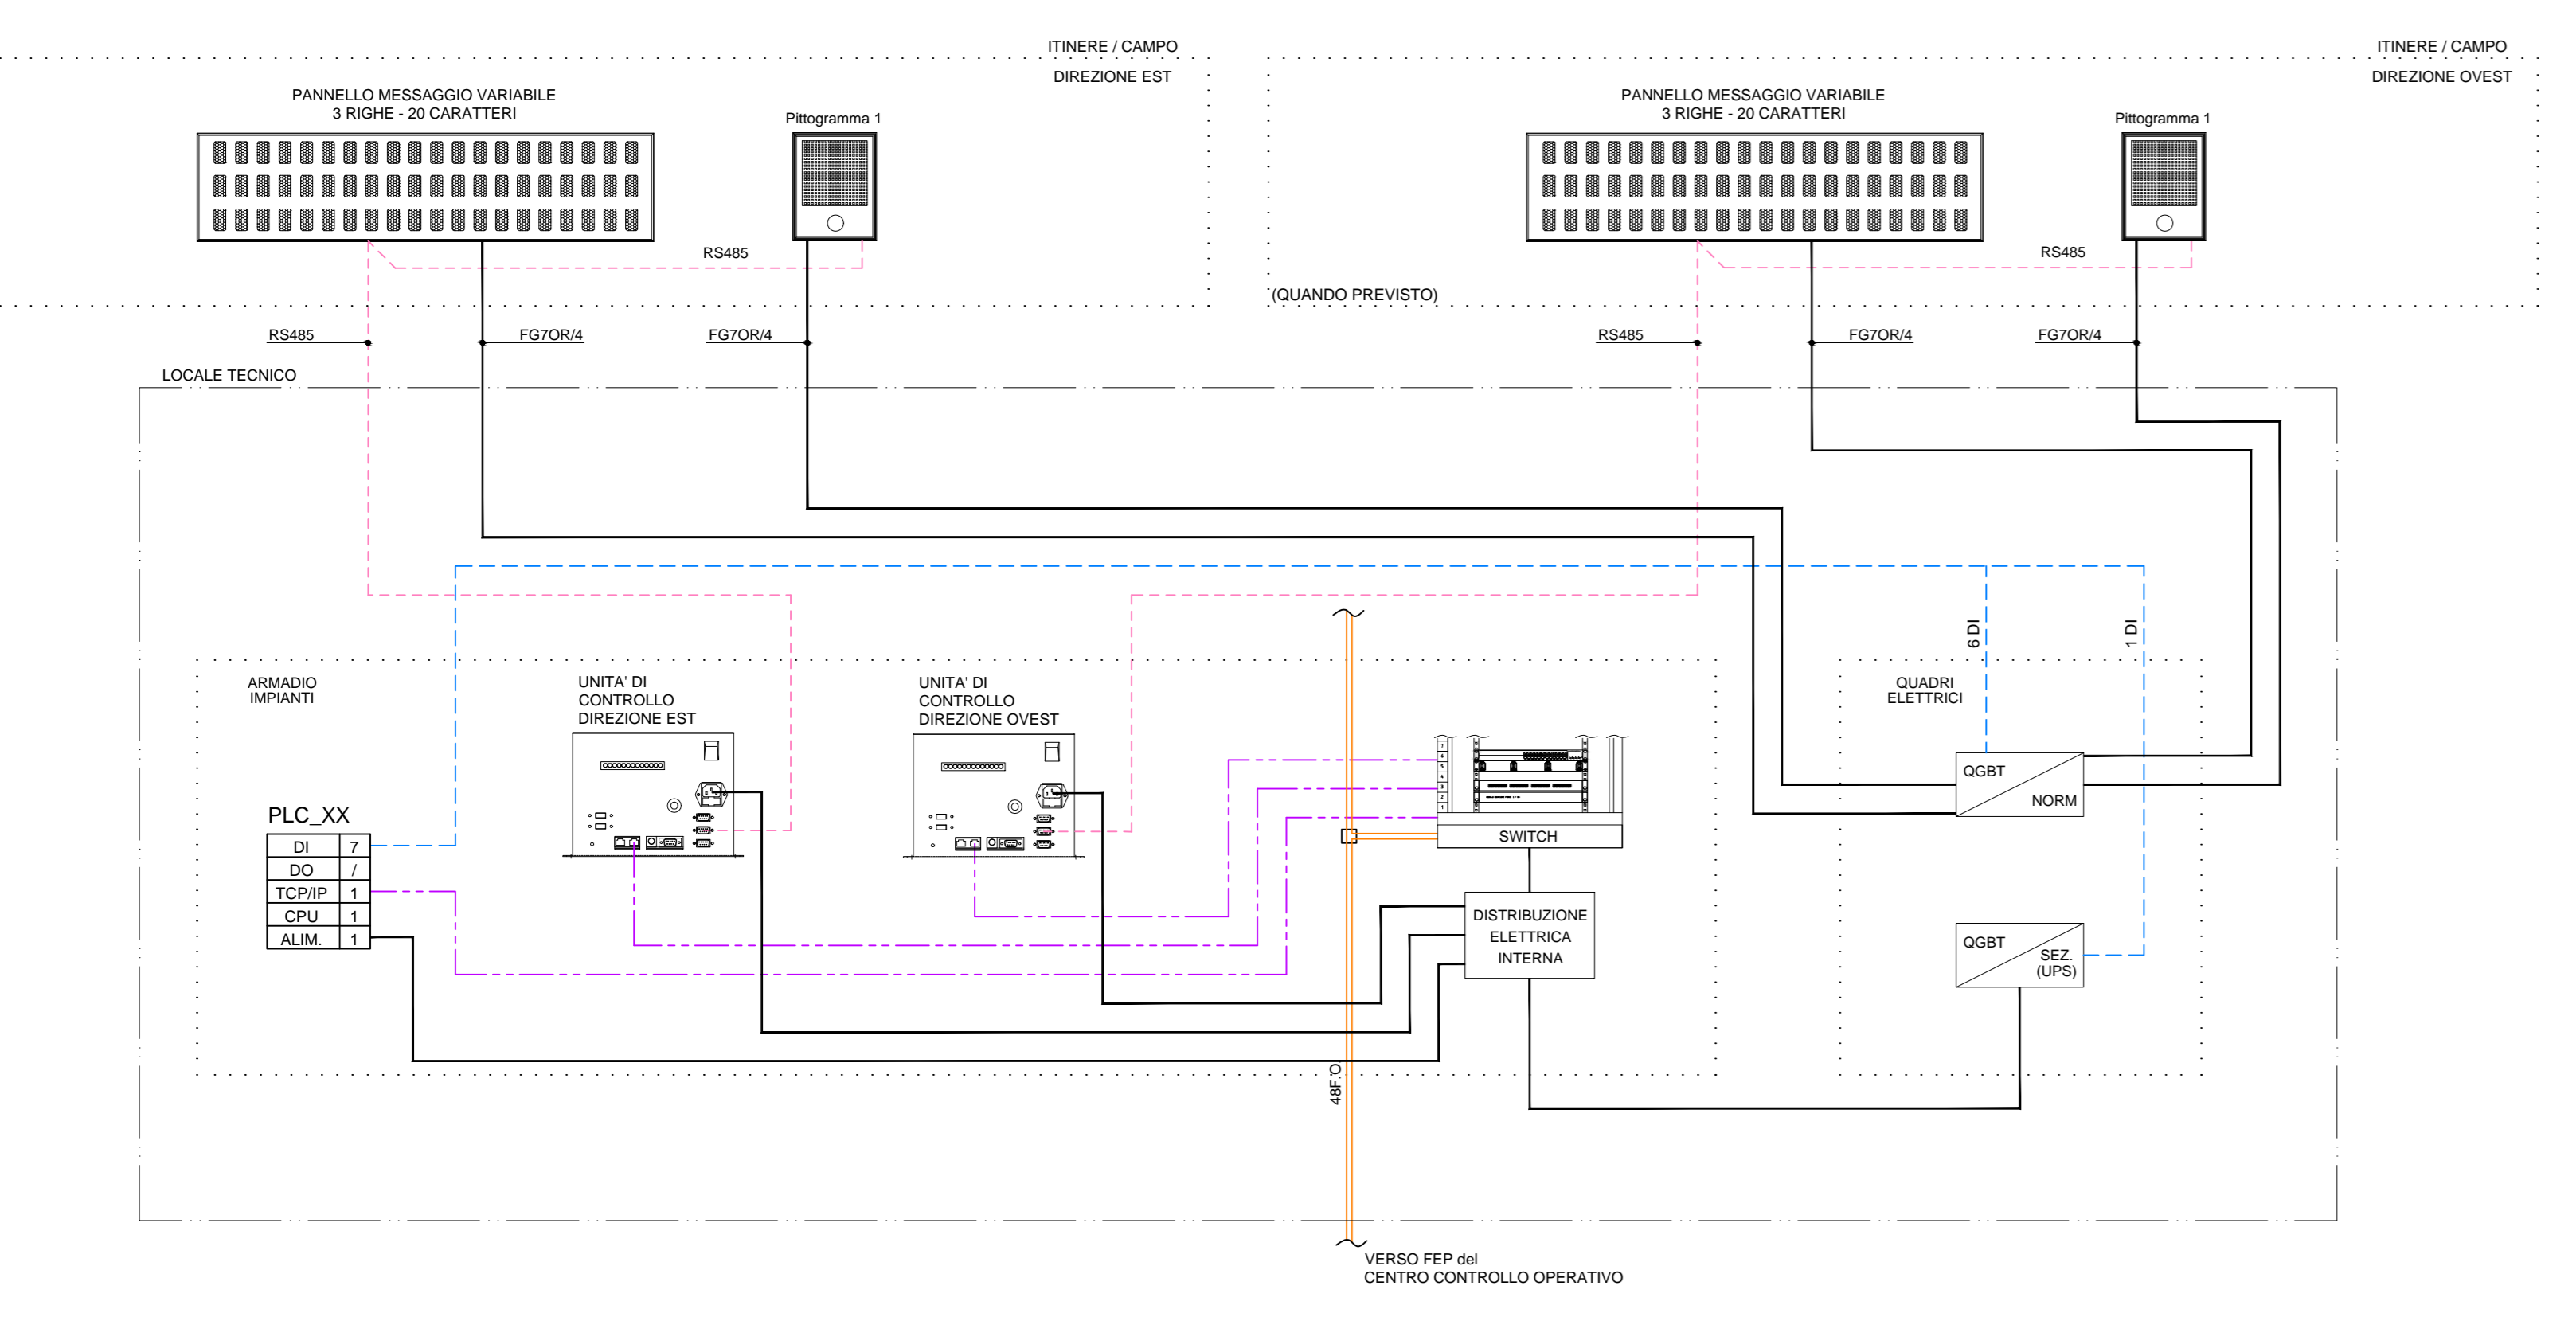

CONCEDENTE: CONCESSIONI AUTOSTRADALI LOMBARDE
CONCESSIONARIA: SOCIETA' DI PROGETTO BREBESI SPA

CUP E31 B05000390007

COLLEGAMENTO AUTOSTRADALE DI CONNESSIONE TRA LE CITTA' DI BRESCIA E MILANO

PROCEDURA AUTORIZZATIVA D. LGS 163/2006
DELIBERA C.I.P.E. DI APPROVAZIONE DEL PROGETTO DEFINITIVO N° 19/2016

INTERCONNESSIONE A35-A4 PROGETTO ESECUTIVO

O - PARTE GENERALE
00 - GENERALE
00002 - ELABORATI TIPOLOGICI IMPIANTI DI LINEA
SCHEMA A BLOCCHI SOTTOSISTEMI

PROGETTAZIONE: **interconnessione** sncrl
VERIFICA: **interconnessione** sncrl

PROGETTA RESPONSABILE INGEGERE RESPONSABILE
ING. PIETRO BIANCHI
ING. PIETRO BIANCHI & C. S.p.A.
Via S. Vito 10, 25121 Mantova (MN)
Tel. 0376 3299111 - Fax 0376 3299112
E-mail: info@pietrobianchi.it

IN DIRETTORE TECNICO
ING. PIETRO BIANCHI & C. S.p.A.
Via S. Vito 10, 25121 Mantova (MN)
Tel. 0376 3299111 - Fax 0376 3299112
E-mail: info@pietrobianchi.it

I.D.		IDENTIFICAZIONE ELABORATO		PRODOTTORE		DATA					
NUMERO	REVISIONE	DATA	DESCRIZIONE	DATA	REDAZIONE	DATA	APPROVAZIONE				
66250	04	SH	E	11	00	002	00	007	00	A	00

ELABORAZIONE PROGETTUALE: **interconnessione** sncrl
REVISIONE: **interconnessione** sncrl

IL CONCEDENTE: CONCESSIONI AUTOSTRADALI LOMBARDE
IL CONCESSIONARIO: SOCIETA' DI PROGETTO BREBESI SPA