SCHEMA A BLOCCHI IMPIANTO RADIO ISOFREQUENZIALE

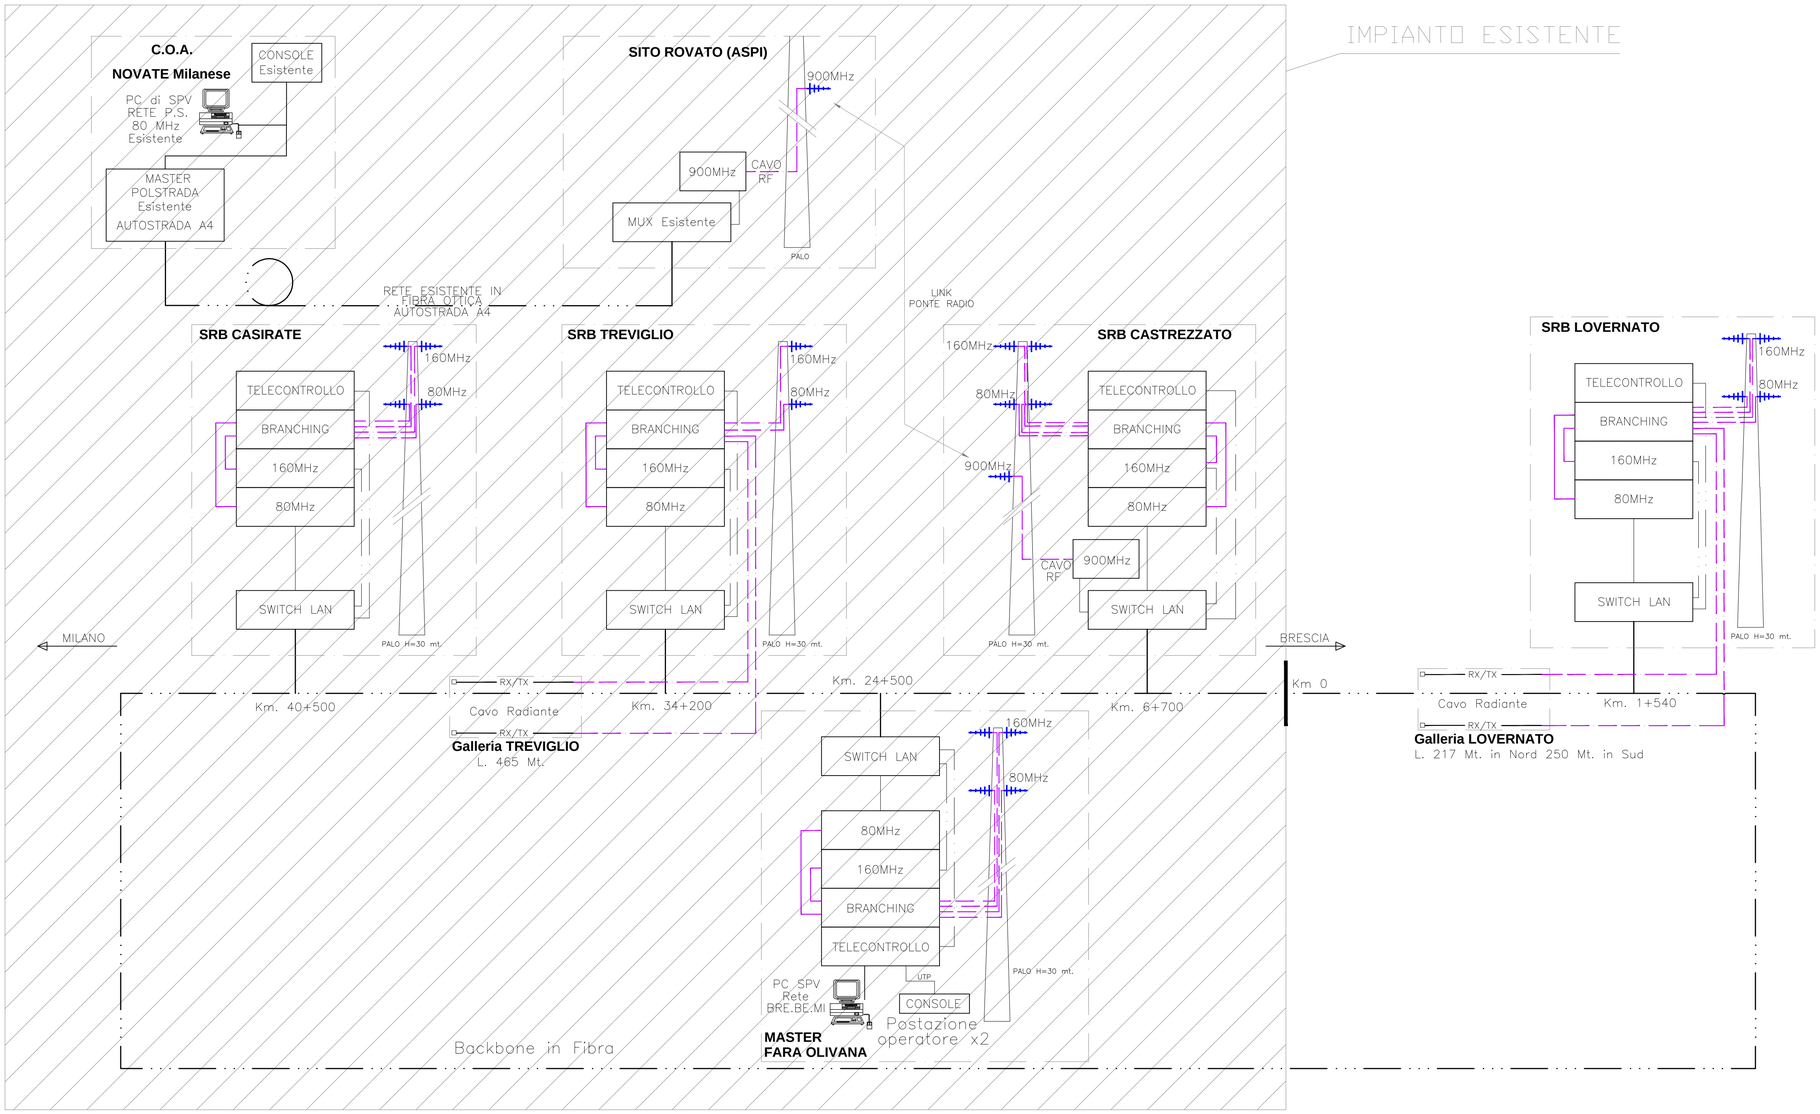

LEGENDA

LEGENDA SIMBOLI

TELECONTROLLO	= Modulo di diagnostica e Telecontrollo
160 MHz	= Stazione Radio a 160 MHz
80 MHz	= Stazione Radio a 80 MHz
900 MHz	= Stazione Radio a 900 MHz (link di collegamento punto-punto)
SWITCH LAN	= Switch LAN di accesso
— · · · — · · · —	= Backbone in Fibra
— — — — — —	= CAVO 1/2"
— - - — - - —	= CAVO 4 Fili+E/M
———	= CAVO RG213
— · · —	= CAVO UTP Cat. 5
RX/TX	= CAVO RADIANTE

ELABORATI DI RIFERIMENTO

DESCRIZIONE	CODICE
COPERTURA IMPIANTO RADIO ISOFREQUENZIALE	

CONCEDENTE: CONCESSIONI AUTOSTRADALI LOMBARDE

CONCESSIONARIA: SOCIETÀ DI PROGETTO BREBEMI SPA

CUP E31B05000390007

COLLEGAMENTO AUTOSTRADALE DI CONNESSIONE TRA LE CITTA' DI BRESCIA E MILANO

PROCEDURA AUTORIZZATIVA D. LGS 163/2006
DELIBERA C.I.P.E. DI APPROVAZIONE DEL PROGETTO DEFINITIVO N° 19/2016

INTERCONNESSIONE A35-A4 PROGETTO ESECUTIVO

0 - PARTE GENERALE

00 - GENERALE

00002 - ELABORATI TIPOLOGICI

IMPIANTI DI LINEA

SCHEMA A BLOCCHI IMPIANTO RADIO

PROGETTAZIONE: interconnessione SCARL

IL PROGETTISTA RESPONSABILE INTEGRAZIONE PRESTAZIONI SPECIALISTICHE IMPRESA PIZZAROTTI e C. S.p.A.
Dott. Ing. Giovanni Lanzoni
Ordine degli Ingegneri di Parma N. 821

IL DIRETTORE TECNICO IMPRESA PIZZAROTTI e C. S.p.A.
Dott. Ing. Sabino Del Balzo
Ordine degli Ingegneri di Potenza N. 631

VERIFICA :

APPROVATO SDF

I.D.	EMITT.	TIPO	FASE	N.A.	LOTTO	OPERA	PROG. OPERA	TRATTO	PARTE	PROGR.	PARTE DOC.	STATO	REV.	DATA:	SCALA:
66251	04	SH	E	I	I1	00	002	00	00	008	00	A	00	LUGLIO	VARIE

ELABORAZIONE PROGETTUALE

IL PROGETTISTA: SGI Engineering s.r.l.
Dott. Ing. Andrus Andrus
Ordine degli Ingegneri di Torino N. 9851 X

REVISIONE

N.	REV.	DESCRIZIONE	DATA	REDATTO	DATA	CONTROLLATO	DATA	APPROVATO
A	00	EMISSIONE	29/07/2016	GENOTTI	29/07/2016	CARIA	29/07/2016	ANDRUS

IL CONCEDENTE: CONCESSIONI AUTOSTRADALI LOMBARDE

IL CONCESSIONARIO: Società di Progetto BREBEMI SPA

IL PRESENTE DOCUMENTO NON POTRA' ESSERE COPIATO, RIPRODOTTO O ALTRIMENTI PUBBLICATO, IN TUTTO O IN PARTE, SENZA IL CONSENSO SCRITTO DELLA S.P. BREBEMI S.P.A. OGNI UTILIZZO NON AUTORIZZATO SARA' PERSEGUITO A NORMA DI LEGGE
THIS DOCUMENT MAY NOT BE COPIED, REPRODUCED OR PUBLISHED, EITHER IN PART OR IN ITS ENTIRETY, WITHOUT THE WRITTEN PERMISSION OF S.P. BREBEMI S.P.A. UNAUTHORIZED USE WILL BE PROSECUTE BY LAW.