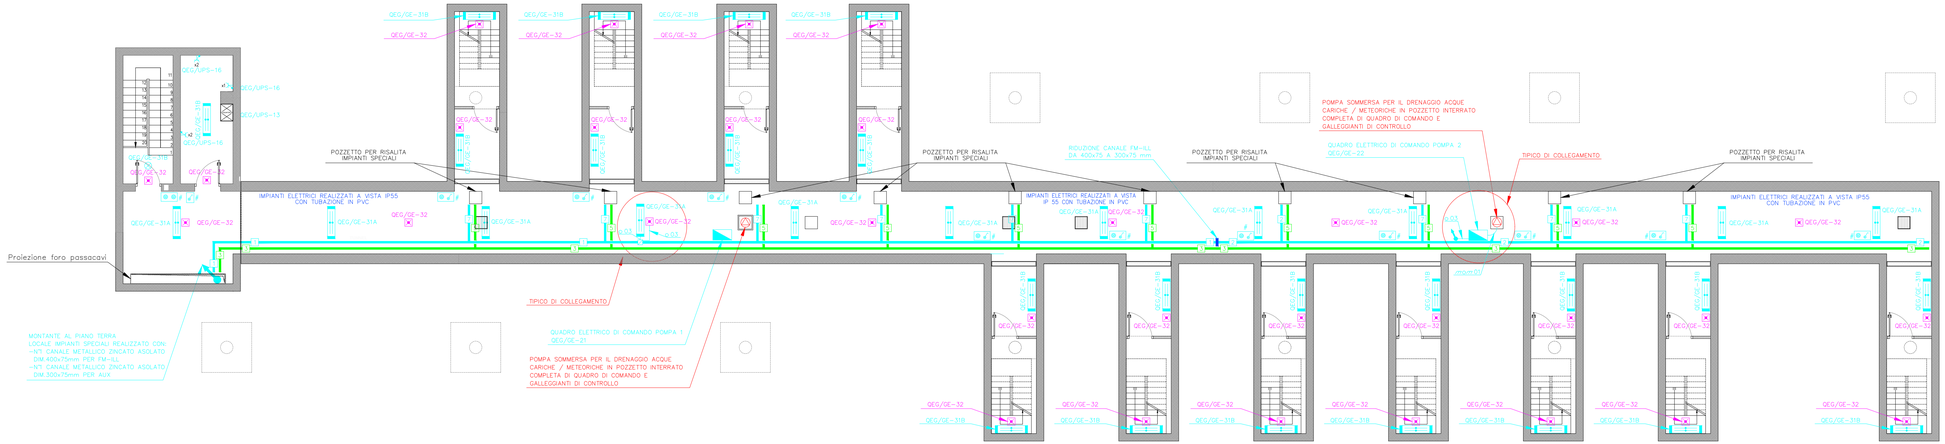

ELABORATI DI RIFERIMENTO

LEGENDA

SIMBOLO	DESCRIZIONE
	Quadro elettrico
	Canale metallico zincato asolato con coperchio dim. 400x75 mm per FORZA MOTRICE – ILLUMINAZIONE
	Canale metallico zincato asolato con coperchio dim. 300x75 mm per FORZA MOTRICE – ILLUMINAZIONE
	Canale metallico zincato asolato con coperchio dim. 300x75 mm per AUSILIARI
	Canale metallico zincato asolato con coperchio dim. 200x75 mm per AUSILIARI
	Canale metallico zincato asolato con coperchio dim. 200x75 mm per FORZA MOTRICE – ILLUMINAZIONE
o.03	N° 1 tubo in PVC rigido Ø 25 mm posato a vista
m.o.m.03	N° 1 tubo in PVC flessibile posato sottotraccia Ø 25 mm per ALIMENTAZIONE POMPA SOMMERSA
	Cassetta di derivazione da esterno in PVC dim. 150x110x70 mm per FORZA MOTRICE / ILLUMINAZIONE
#	Scatola portafrutto da esterno IP55 a un modulo
#	Scatola portafrutto da esterno IP55 a tre moduli
	Interruttore luminoso
	Pulsante luminoso
	Apparecchio d' illuminazione da esterno IP66 con tubi fluorescenti T5 2x28 W
	Apparecchio d' illuminazione da esterno IP65 completo di lampada fluorescente da 32 W
	Complesso autonomo illuminazione di sicurezza IP65 da 1x24 W autonomia 1 h
	Pompa sommersa
	Colonna montante
	Presa 2x10/16A+T di tipo shuko universale completa di interruttore magnetotermico 1x10A

CONCEDENTE

CONCESSIONI AUTOSTRADALI LOMBARDE

CONCESSIONARIA

SOCIETÀ DI PROGETTO BREBEMI SPA

CUP E31B05000390007

COLLEGAMENTO AUTOSTRADALE DI CONNESSIONE TRA LE CITTA' DI BRESCIA E MILANO

PROCEDURA AUTORIZZATIVA D. LGS 163/2006

DELIBERA C.I.P.E. DI APPROVAZIONE DEL PROGETTO DEFINITIVO N° 19/2016

INTERCONNESSIONE A35-A4 PROGETTO ESECUTIVO

I - INTERCONNESSIONE

I1 - INTERCONNESSIONE A35 - A4

BRAX1 - BARRIERA DI TRAVAGLIATO

IMPIANTI ELETTRICI PIANTO INTERRATO

FM E ILLUMINAZIONE

PROGETTAZIONE:

interconnessione SCARL

PROGETTISTA RESPONSABILE INTEGRAZIONE PRESTAZIONI SPECIALISTICHE
Dott. Ing. Carlo Alberto
Ordine degli Ingegneri di Parma N. 821

IL DIRETTORE TECNICO
Impresa Pizzarotti & C. S.p.A.
Dott. Ing. Gianfranco Bazzi
Ordine degli Ingegneri di Potenza N. 634

VERIFICA :

APPROVATO BOF

| I.D. | | |