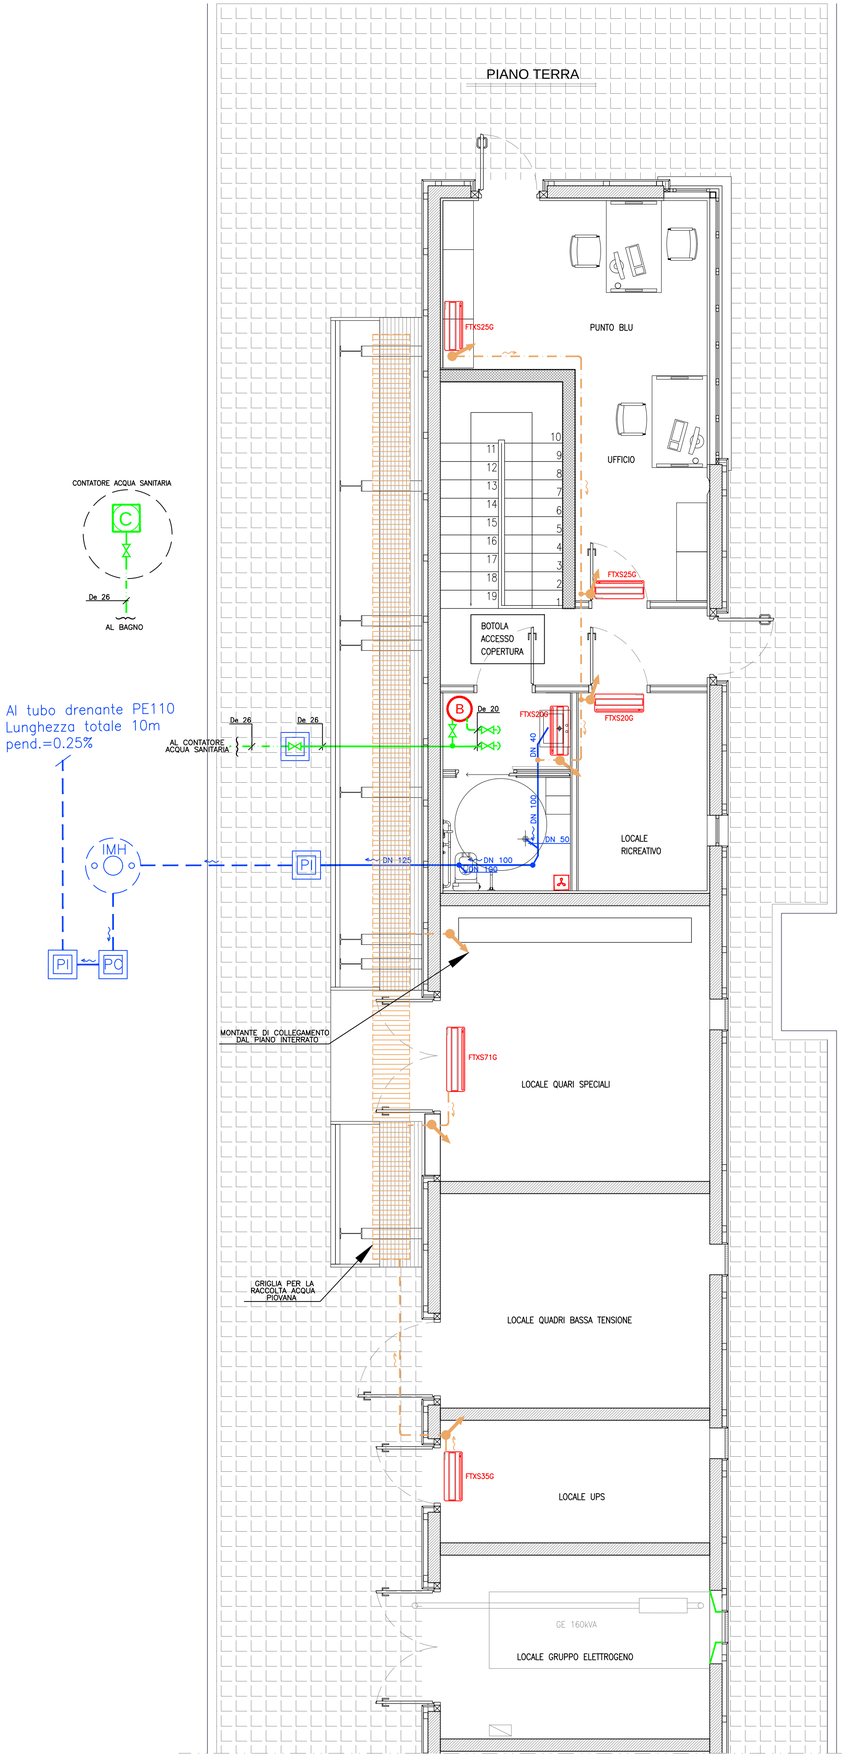

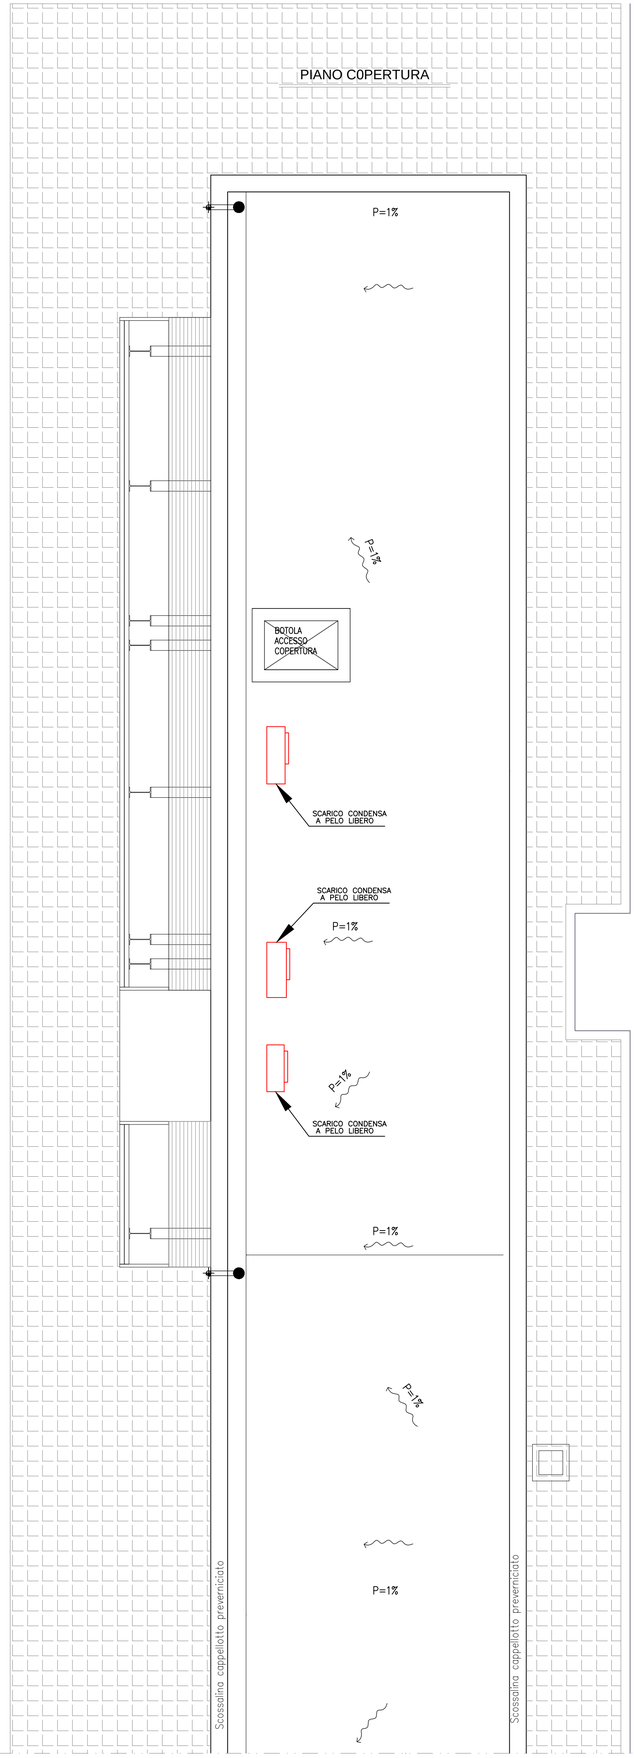

ELABORATI DI RIFERIMENTO

DESCRIZIONE	CODICE
PARTICOLARI COSTRUTTIVI	16309-BR001-C02
RELAZIONE TECNICA	16311-BR001-C02

LEGENDA

SIMBOLO	DESCRIZIONE
C	Contatore acqua sanitaria da 1 l/s
	Tubazione acqua fredda sanitaria in PEHD PN16 per distribuzione principale interrata
	Tubazione acqua fredda sanitaria in multistrato preisolato posato sottotraccia a pavimento
	Tubazione acqua calda sanitaria in multistrato preisolato posato sottotraccia a pavimento
	Tubazioni di scarico acque nere in polipropilene con giunti a bicchiere con guarnizioni posato sottotraccia a pavimento
	Rete acque nere in P.V.C. serie pesante Ø200, Tubo in PVC, barra da 600, conforme alle norme UNI-EN 1401 serie SN2, bicchiere ad anello elastometrico
	Tubazione scarico condensa in PEAD De32 posato sottotraccia con pendenza minima del 2%
	Rubinetto da incasso con cappuccio cromato per acqua calda / fredda
	Valvola intercettazione acqua
	Pozzetto interrato
PI	Pozzetto d'ispezione su condotto acque nere – conforme alle norme EN 1917
PC	Pozzetto di campionamento su condotto acque nere – conforme alle norme EN 1917
IMH	Vasca settica tipo Imohoff
B	Boyler elettrico 50 litri
	Estrattore WC da 160 mq/h e prevalenza 300 Pa completo di tubazione Ø 100 e griglie di espulsione
	Unità interna completa di tubazione scarico condensa
	Unità esterna
	Montante di collegamento della tubazione scarico condensa dal controsoffitto al pavimento

CONCEDENTE
CONCESSIONI AUTOSTRADALI LOMBARDE

CONCESSIONARIA
SOCIETÀ DI PROGETTO BREBEMI SPA

CUP E31B05000390007

COLLEGAMENTO AUTOSTRADALE DI CONNESSIONE TRA LE CITTA' DI BRESCIA E MILANO

PROCEDURA AUTORIZZATIVA D. LGS 163/2006
DELIBERA C.I.P.E. DI APPROVAZIONE DEL PROGETTO DEFINITIVO N° 19/2016

INTERCONNESSIONE A35-A4 PROGETTO ESECUTIVO

I - INTERCONNESSIONE

I1 - INTERCONNESSIONE A35 - A4

BRAX1 - BARRIERA DI TRAVAGLIATO

IMPIANTI IDRO - TERMO - SANITARI

EDIFICIO TECNICO IDRICO SANITARIO SCARICHI

PROGETTAZIONE:
interconnessione SCARL

IL PROGETTISTA RESPONSABILE INTEGRAZIONE PRESTAZIONI SPECIALISTICHE
IMPRESA PIZZAROTTI e C. S.p.A.
Dott. Ing. Stefano Zanzi
Ordine degli Ingegneri di Parma N. 821

IL DIRETTORE TECNICO
IMPRESA PIZZAROTTI e C. S.p.A.
Dott. Ing. Sperin Del Fabro
Ordine degli Ingegneri di Potenza N. 631

VERIFICA :
APPROVATO SDP

I.D.	IDENTIFICAZIONE ELABORATO														DATA:
	ENTE	TIPO	FASE	N.A.	LOTTO	OPERA	PROG. OPERA	TRATTO	PARTE	PROGR.	PARTE DOC.	STATO	REV.		LUGLIO
66273	04	PL	E	I	I1	BR	AX1	00	00	023	00	A	00	SCALA:	VARIE

ELABORAZIONE PROGETTUALE
IL PROGETTISTA
SGI Engineering s.r.l.
Dott. Ing. Nicola Andrus
Ordine degli Ingegneri di Torino N. 9851 X

REVISIONE

N.	REV.	DESCRIZIONE	DATA	REDATTO	DATA	CONTROLLATO	DATA	APPROVATO
A	00	EMISSIONE	29/07/2016	CARRA MICHELE	29/07/2016	CARRA MASSIMO	29/07/2016	ANDRUS

IL CONCEDENTE
CONCESSIONI AUTOSTRADALI LOMBARDE

IL CONCESSIONARIO
Società di Progetto Brebemi SPA

IL PRESENTE DOCUMENTO NON POTRA' ESSERE COPIATO, RIPRODOTTO O ALTRIMENTI PUBBLICATO, IN TUTTO O IN PARTE, SENZA IL CONSENSO SCRITTO DELLA SdP BREBEMI S.P.A. CHE UTILIZZI NON AUTORIZZATI SARA' PERSEGUITO A NORMA DI LEGGE.
THIS DOCUMENT MAY NOT BE COPIED, REPRODUCED OR PUBLISHED, EITHER IN PART OR IN ITS ENTIRETY, WITHOUT THE WRITTEN PERMISSION OF SdP BREBEMI S.P.A.. UNAUTHORIZED USE WILL BE PROSECUTE BY LAW.