


ELABORATI DI RIFERIMENTO		CODICE
DESCRIZIONE		CODICE
PARTICOLARI COSTRUTTIVI		16309-BR001-C02
RELAZIONE TECNICA		16311-BR001-C02
LEGGE 10		16312-BR001-C02

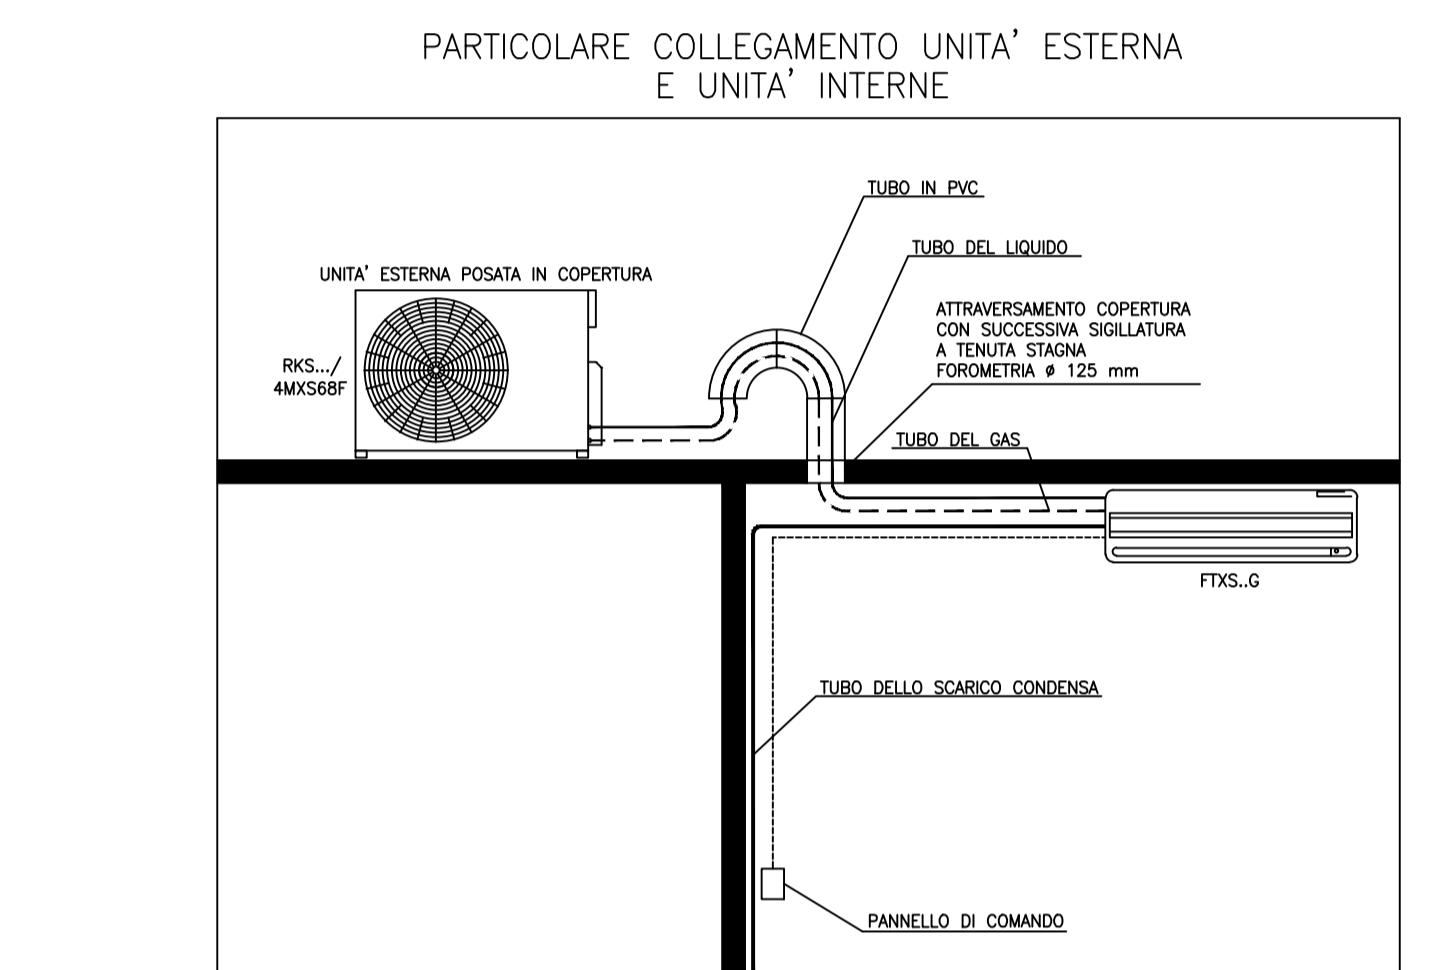

CONCEDENTE → CONCESSIONI AUTOSTRADALI LOMBARDE **CONCESSIONARIA** SOCIETÀ DI PROGETTO BREBEMI SPA
CUP E31805000390007

COLLEGAMENTO AUTOSTRADALE DI CONNESSIONE TRA LE CITTA' DI BRESCIA E MILANO

PROCEDURA AUTORIZZATIVA D. LGS 163/2006
DELIBERA C.I.P.E. DI APPROVAZIONE DEL PROGETTO DEFINITIVO N° 19/2016

INTERCONNESSIONE A35-A4 PROGETTO ESECUTIVO

I - INTERCONNESSIONE
I 1 - INTERCONNESSIONE A35 - A4
BRAX1 - BARRIERA DI TRAVAGLIATO
IMPIANTI IDRO - TERMO - SANITARI
EDIFICIO TECNICO CONDIZIONAMENTO

PROGETTAZIONE:	VERIFICA:
APPROVATO SDA	
I.D. 66274 IDENTIFICAZIONE ELABORATO PROG. 04 PL E I I1 BR AX1 00 00 024 00 A 00 DATA: LUGLIO PROG. 04 PL E I I1 BR AX1 00 00 024 00 A 00 SCALA: VARIE	
ELABORAZIONE PROGETTUALE IL PROGETTISTA ASGI ENGINEERING AND ARCHITECTURAL REVISIONE Dott. Ing. M. Melo-Diota Andrus n° 9851 X N. Rev. A 00 DESCRIZIONE DATA RECEDITO DATA CONTROLLATO DATA APPROVATO S.p.A. Engineering s.r.l. 28/07/2016 CARIS MOBILE 28/07/2016 CARIS MASSIMO 28/07/2016 ANDRUS Dott. Ing. M. Melo-Diota Andrus Consulente Ingegneri di Torino N. 9851 X	
IL CONCEDENTE → CONCESSIONI AUTOSTRADALI LOMBARDE	
IL CONCESSIONARIO Società di Progetto BREBEMI SPA	

IL PRESENTE DOCUMENTO NON PUÒ ESSERE COPIATO, RIPRODOTTO O ALTRIMENTI PUBBLICATO, IN TUTTO O IN PARTE, SENZA IL CONSENSO SCRITTO DELLA S.p.A. BREBEMI. SONO UTILIZZI NON AUTORIZZATI SANATI PERSEGUITO A NORMA DI LEGGE.
THIS DOCUMENT MAY NOT BE COPIED, REPRODUCED OR PUBLISHED, EITHER IN PART OR IN ITS ENTIRETY, WITHOUT THE WRITTEN PERMISSION OF S.p.A. BREBEMI. UNAUTHORIZED USE WILL BE PROSECUTED BY LAW.